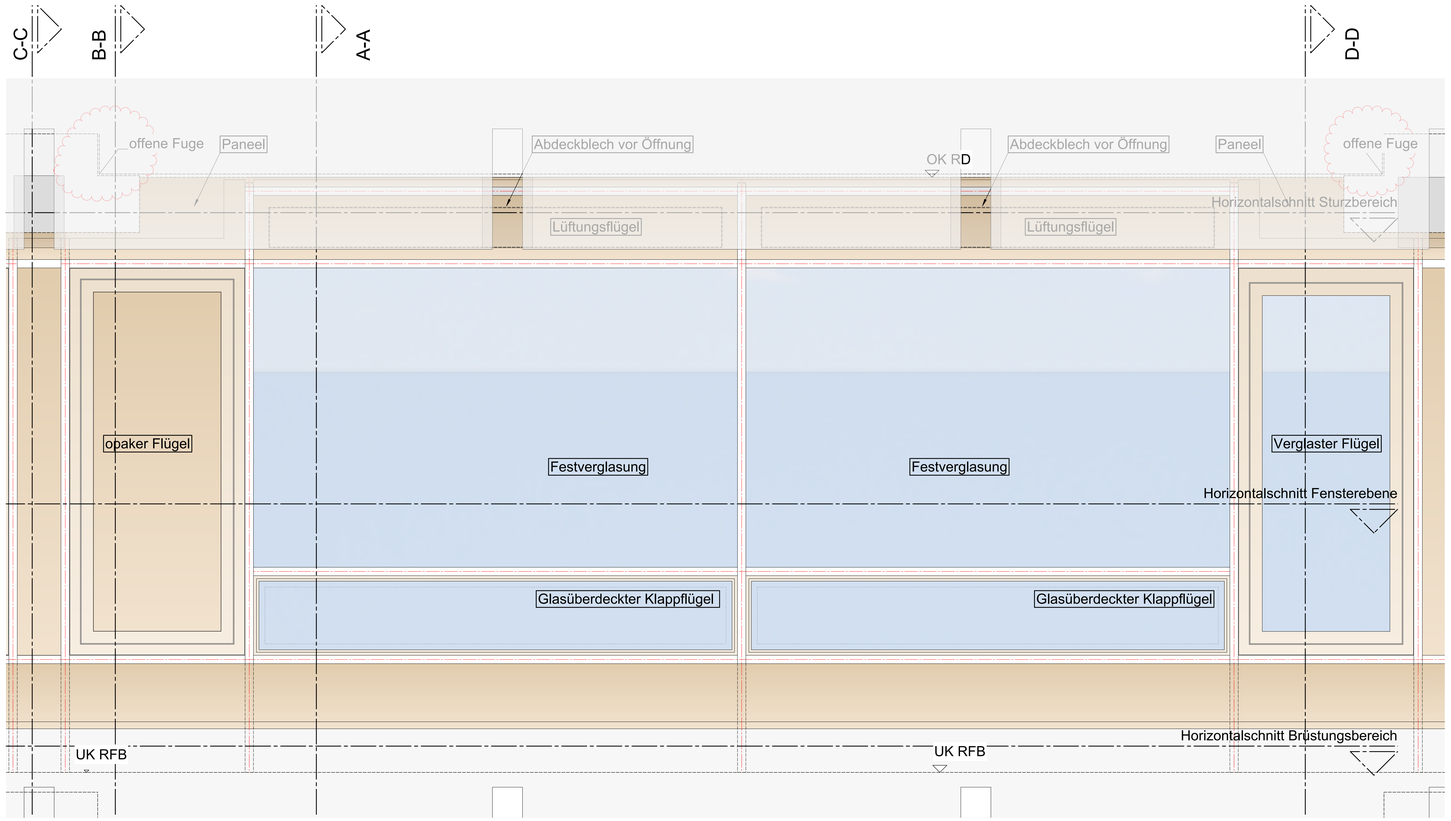

Ansicht M 1:10

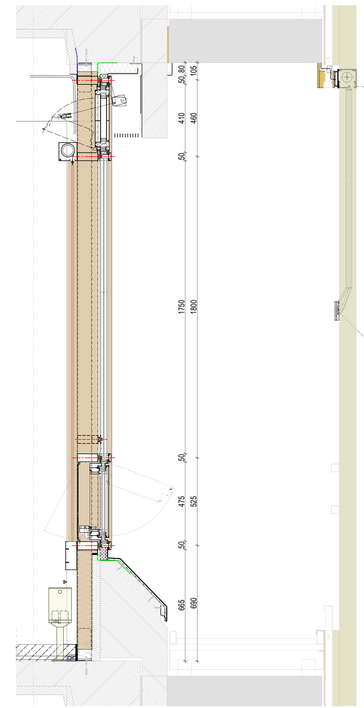

Schnitt A-A M 1:10

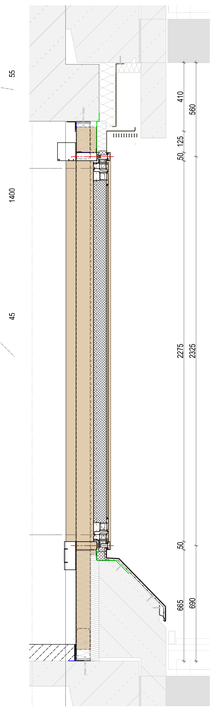

Schnitt B-B M 1:10

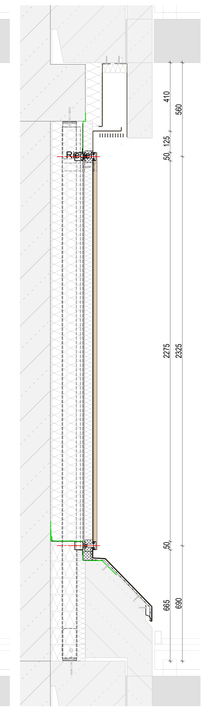

Schnitt C-C M 1:10

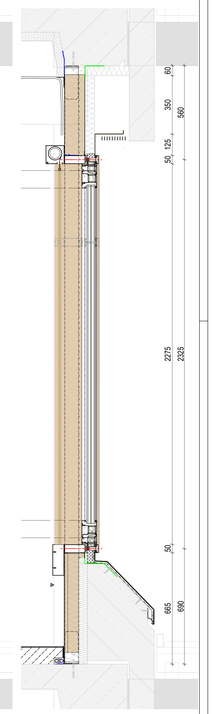

Schnitt D-D M 1:10

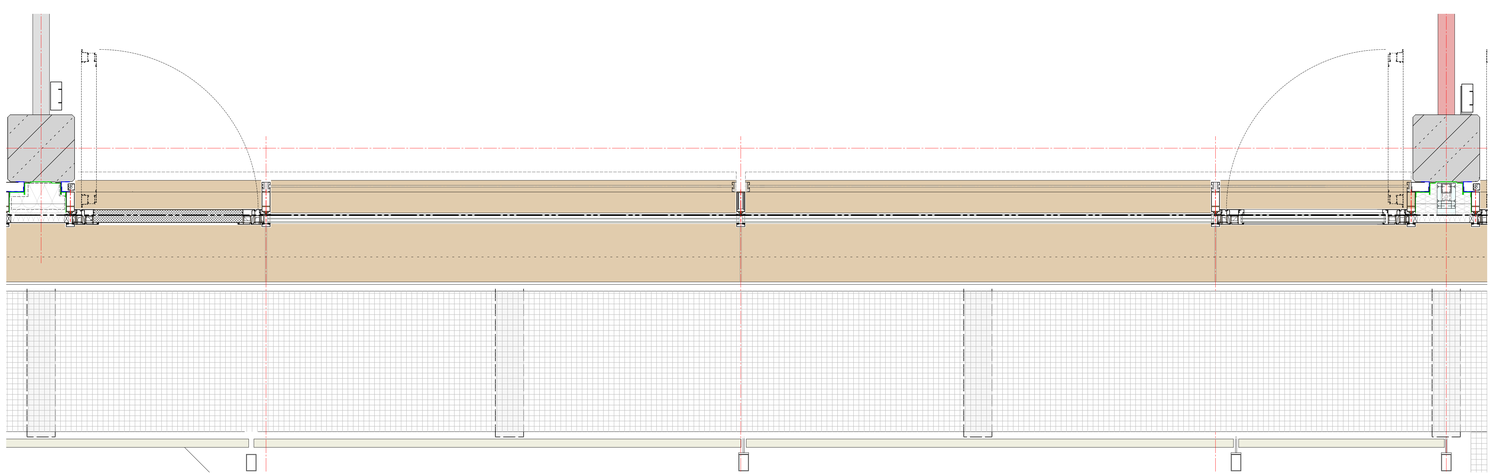

Horizontalschnitt Fensterebene M 1:10

LV-Unterlage

PHASE

FASSADENPLANUNG

ÜBERSICHT

Kreisberufsschulzentrum Aalen

INHALT

Übersicht Standardelement

PROJEKTDATEN

PROJEKT:	22102 Kreisberufsschulzentrum Aalen
BAUHERR:	Landratsamt Ostalbkreis Stuttgarter Str. 41, 73430 Aalen
BAUORT:	Kreisberufsschulzentrum Aalen Steinbeisstraße 6, 73430 Aalen
ERSTELLT AM: 23.02.2026	GEÄNDERT AM: _
PLOTTDATUM:	17.09.2026
GEZEICHNET:	cr/dr/mf
GEPRÜFT:	xx
MASSTAB:	1:10 (A0+)
PLAN-NR.:	22102_FP_7202_UE_Standardelement

H/B = 841 / 1189 (1.00m²)

Allplan 2018