



Bewehrungsskizze Fertigteil - FELD 1

M.: 1 : 25


Auflagnernaher Bereich 2m

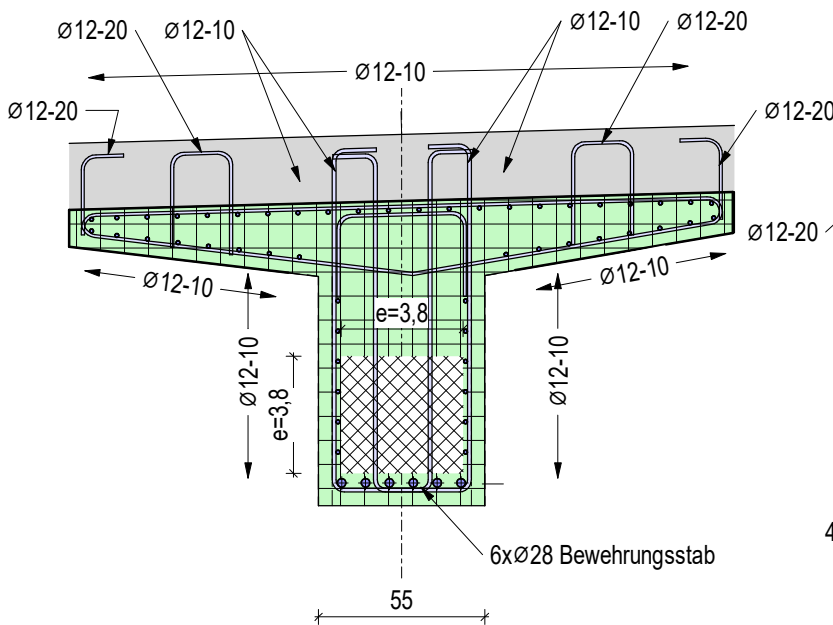

Auflagnernaher Bereich 2m
Stegbreite 75cm

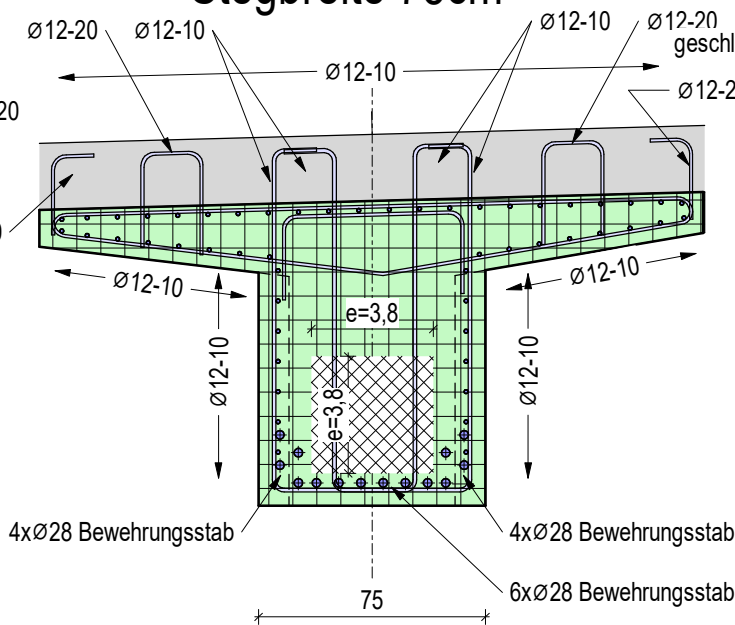



Regelschnitt

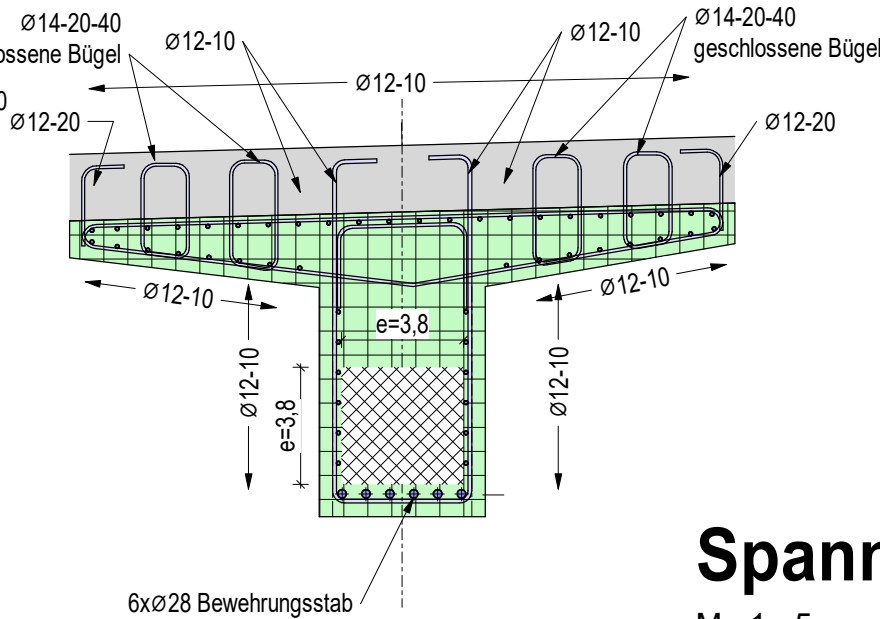

Spannlitzen

M.: 1 : 5

Stegbewehrung

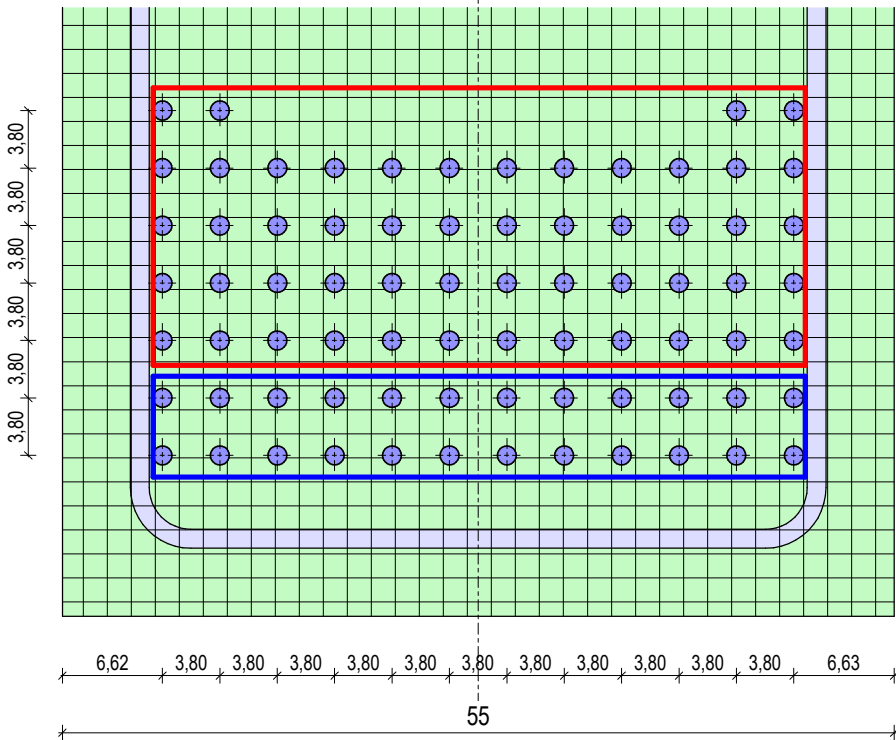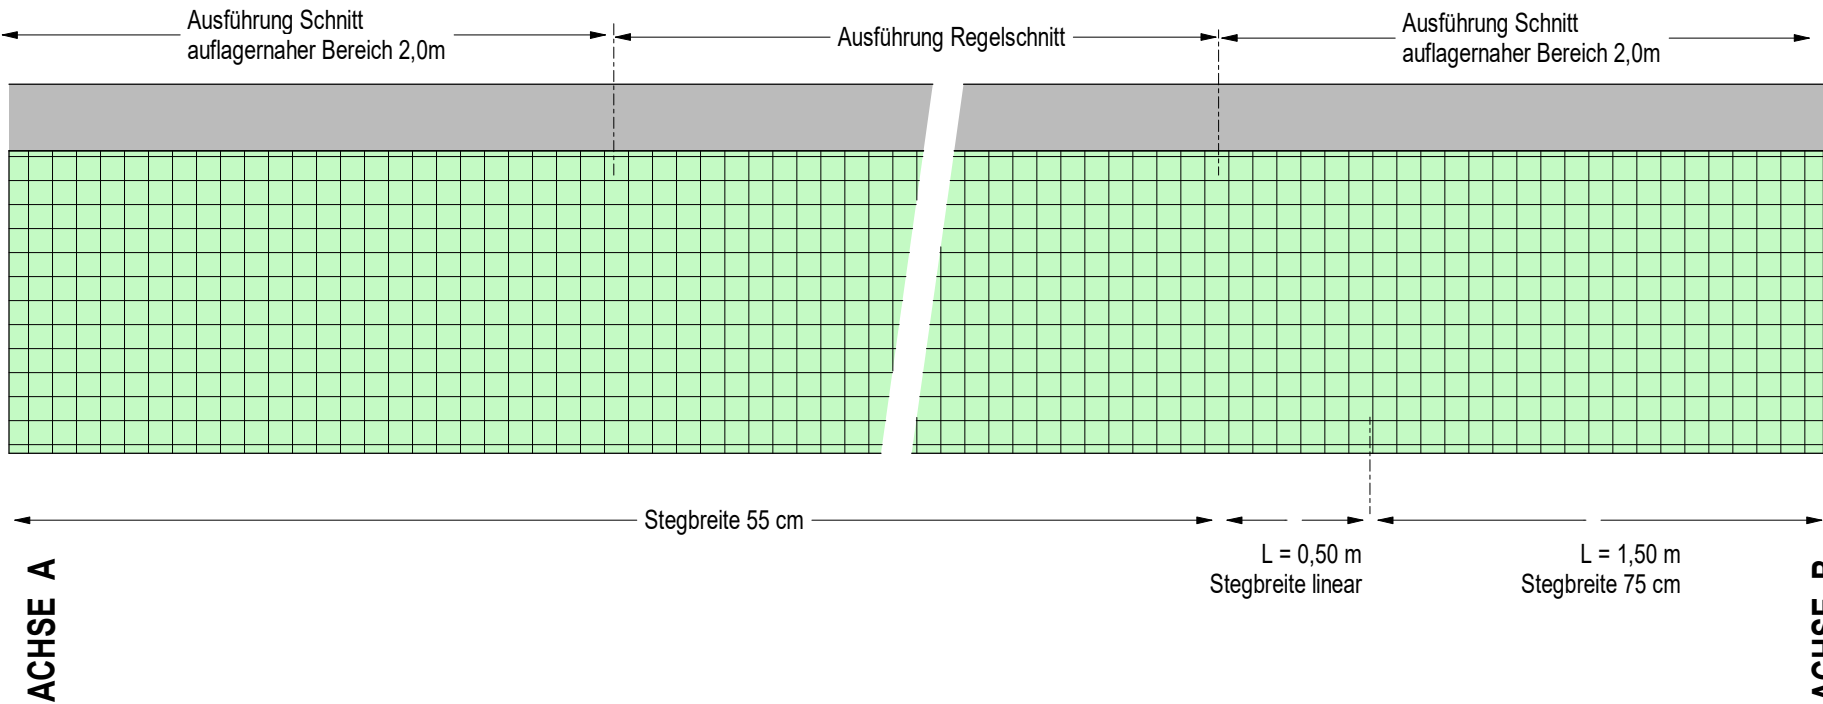

24 Spannlitzen durchgehend
52 Spannlitzen abisoliert (2,00 m von Auflager Achse A)

Betondeckung		Seitlich + unten 4,5 cm, oben 1,5cm			
Baustoffangaben					
Bauteil:	Beton		Feuchtigkeitsklasse	Betonstahl	Spannstahl
	Festigkeitsklasse	Expositionsklassen			
Überbau Ortbeton	C35/45	XC4,XD1,XF2	WA	B500B	-
Überbau FT-Träger	C50/60	XC4,XD1,XF2	WA	B500B	St 1860

Brücke über Bahnlinie-Goldshöfe				RECK+GASS Ingenieurgesellschaft für Bauwesen mbH + Co. KG Ingenieurgesellschaft Reck + Gass mbH + Co.KG Am Garnisonsplatz 21, 72160 Horb a.N. Tel.: 07451 / 5384-0 info@reck-gass.de www.reck-gass.de
Bewehrungsskizze Fertigteil - FELD 1			Wie angezeigt	
PROJ-NR: A19050	PLAN-NR: SP-507-00	DATUM: 05/03/25	GEZ: ak	
\lrg-s-all\Revit\Projekte\A19050 - Brücke über Bahnlinie - Goldshöfe\A19050_Goldshöfe_Rev_2020.rvt				
DER AUSFÜHRENDE IST VERPFLICHTET, ALLE BESTANDSMASSE UND PLANKOTEN VOR ARBEITSBEGINN ZU ÜBERPRÜFEN. DIESE ZEICHNUNG IST UNSER GEISTIGES EIGENTUM UND UNTERLIEGT DEM URHEBERRECHT. EINE VERVIELFÄLTIGUNG, AUSHÄNDIGUNG AN DRITTE PERSONEN ODER ÜBERLASSUNG AN KONKURRENZFIRMEN IST UNTERSAGT.				