



Bewehrungsskizze Fertigteil - FELD 2

M.: 1 : 25

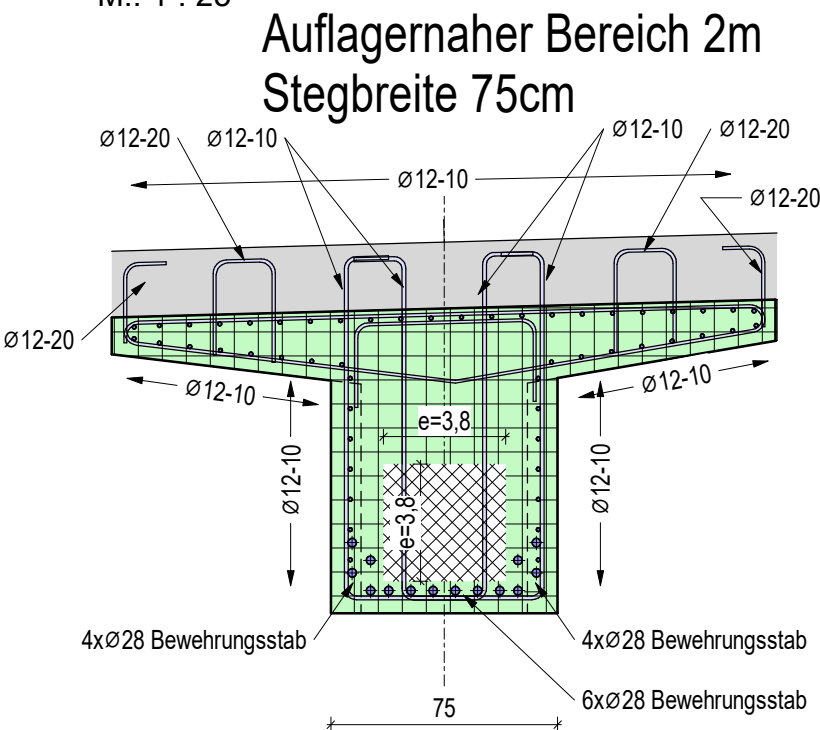


Regelschnitt

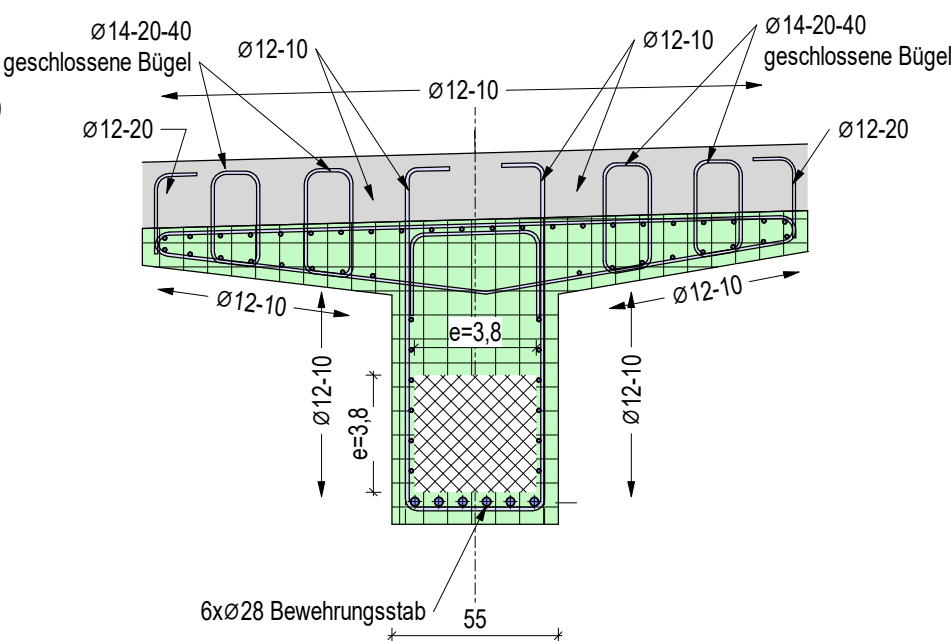


Spannkitzen

M.: 1 : 5

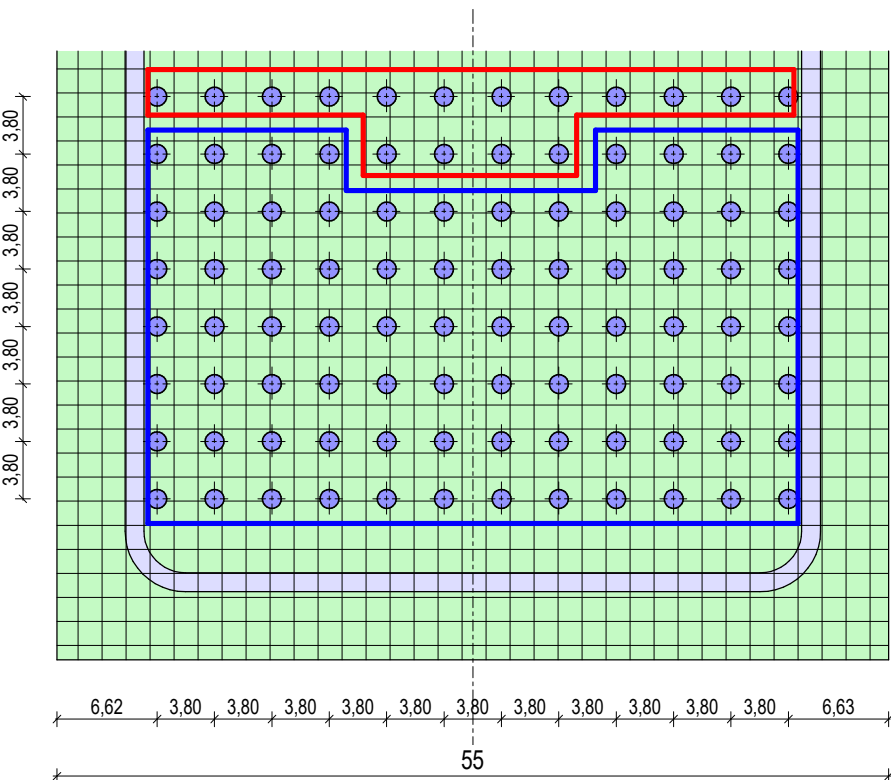

80 Spannkitzen durchgehend
16 Spannkitzen abisoliert (4,00 m von Auflager Achse B und Achse C)

Stegbewehrung

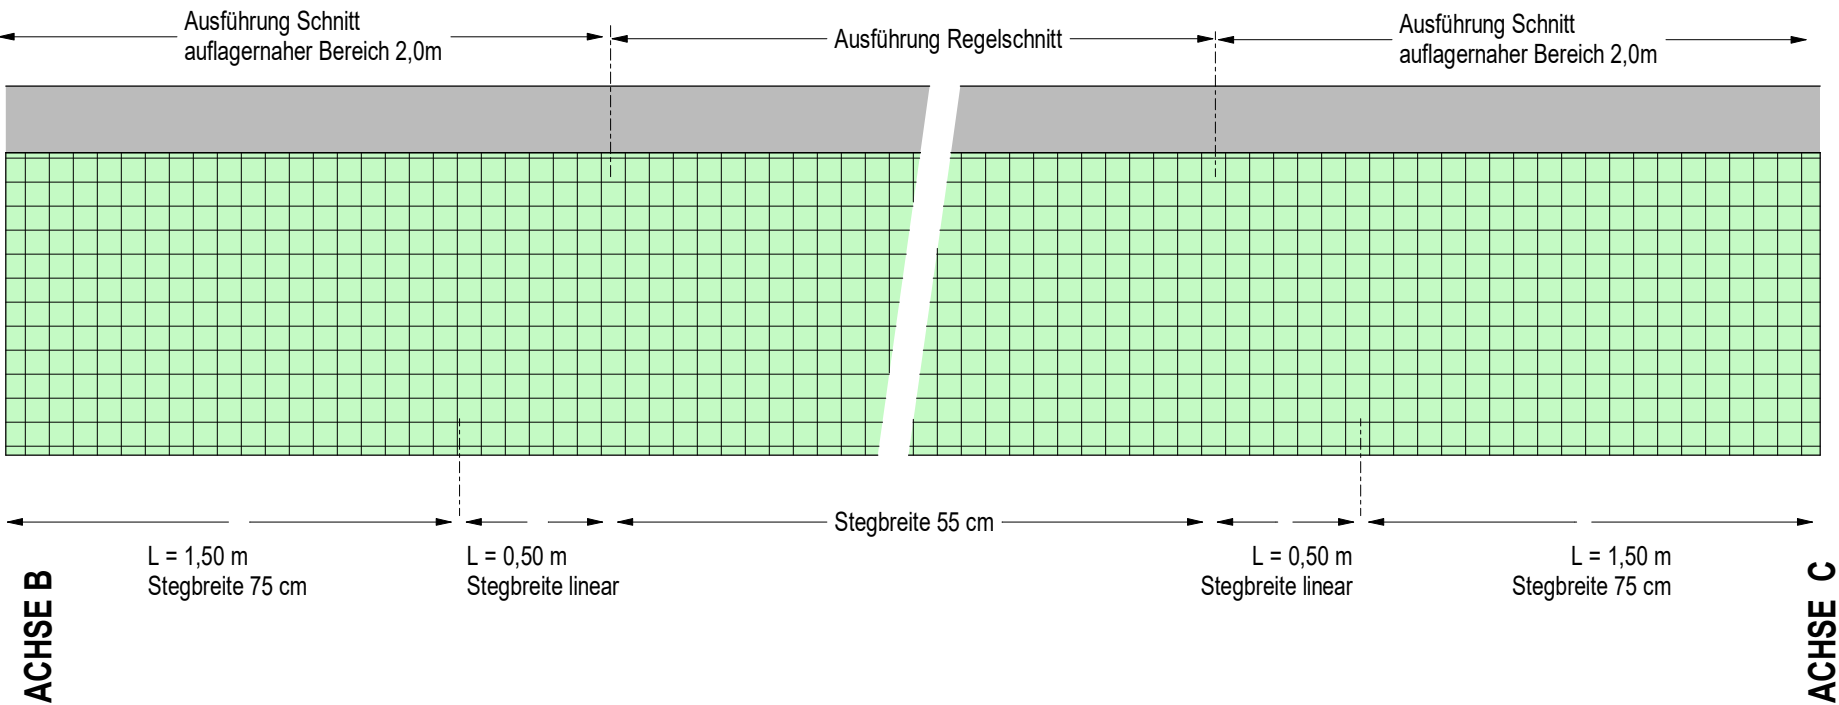

Betondeckung		Seitlich + unten 4,5 cm, oben 1,5cm			
Baustoffangaben					
Bauteil:	Beton		Feuchtigkeitsklasse	Betonstahl	Spannstahl
	Festigkeitsklasse	Expositionsclassen			
Überbau Ort beton	C35/45	XC4,XD1,XF2	WA	B500B	-
Überbau FT-Träger	C50/60	XC4,XD1,XF2	WA	B500B	St 1860

Brücke über Bahnlinie-Goldshöhe

Bewehrungsskizze Fertigteil - FELD 2

Wie angezeigt

PROJ-NR:
A19050

PLAN-NR:
SP-508-00

DATUM:
03/05/25

GEZ:
ak

\\rg-s-all\Revit\Projekte\A19050 - Brücke über Bahnlinie - Goldshöhe\A19050_Goldshöhe_Rev_2020.rvt

DER AUSFÜHRENDE IST VERPFLICHTET, ALLE BESTANDSMASSE UND PLANKOTEN VOR ARBEITSBEGINN ZU ÜBERPRÜFEN. DIESE ZEICHNUNG IST UNSER GEISTIGES EIGENTUM UND UNTERLIEGT DEM URHEBERRECHT. EINE VERVIELFÄLTIGUNG, AUSHÄNDIGUNG AN DRITTE PERSONEN ODER ÜBERLASSUNG AN KONKURRENZFIRMEN IST UNTERSAGT.

RECK+GASS

Ingenieurgesellschaft für
Bauwesen mbH + Co. KG

Ingenieurgesellschaft Reck + Gass mbH + Co.KG
Am Garnisonsplatz 21, 72160 Horb a.N.
Tel.: 07451 / 5384-0
info@reck-gass.de www.reck-gass.de