Bewehrungskizze Fertigteil - FELD 3

M.: 1 : 25

Auflagernaher Bereich 2m
Stegbreite 75cm

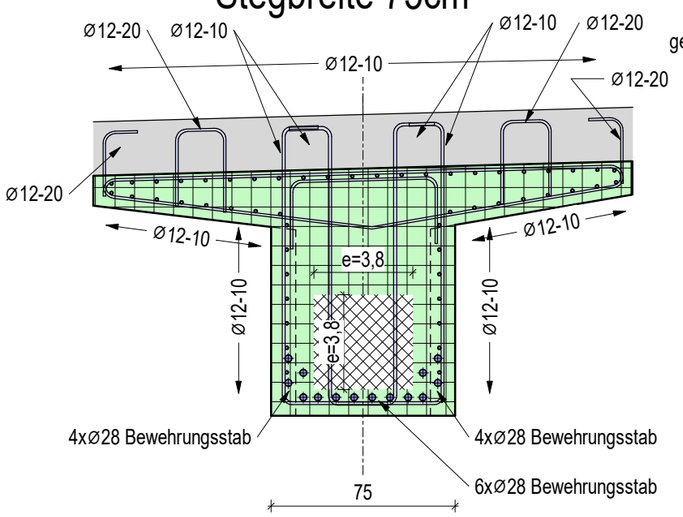

Regelschnitt

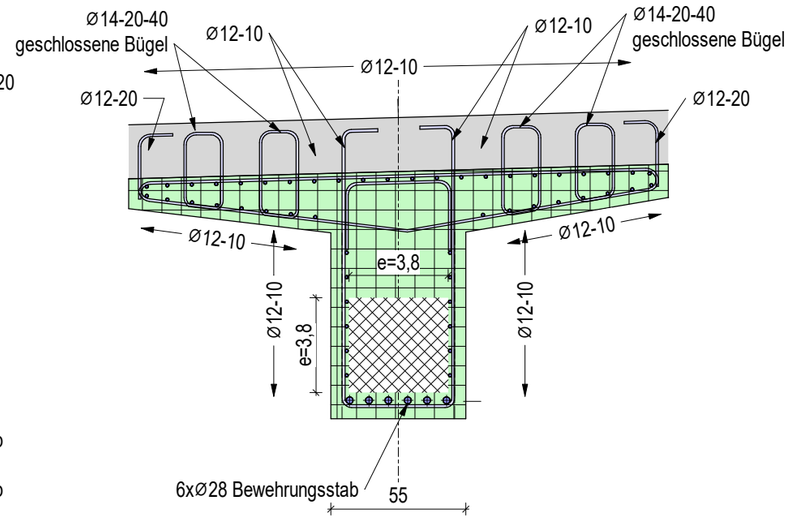

Spannlitzen

M.: 1 : 5

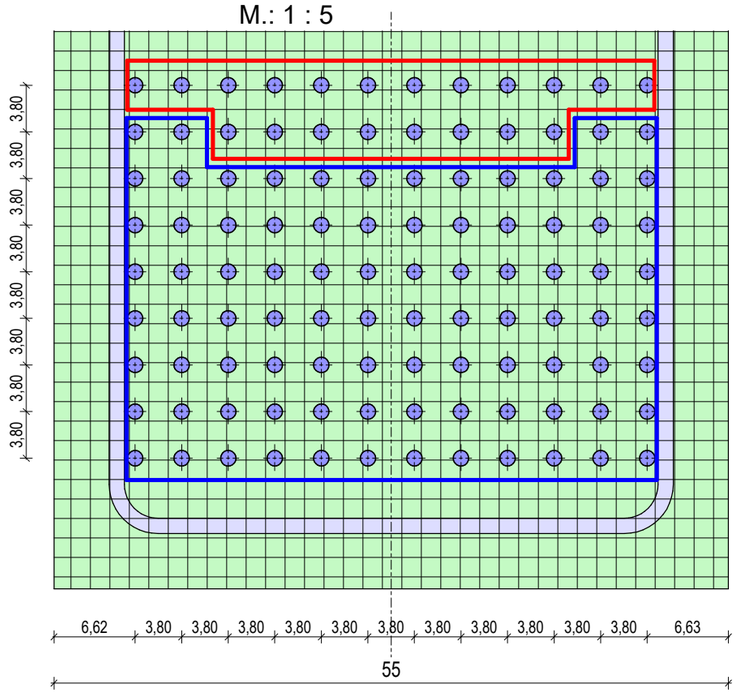

88 Spannglitzen durchgehend

20 Spannglitzen abisoliert (4,00 m von Auflager Achse C und Achse D)

Stegbewehrung

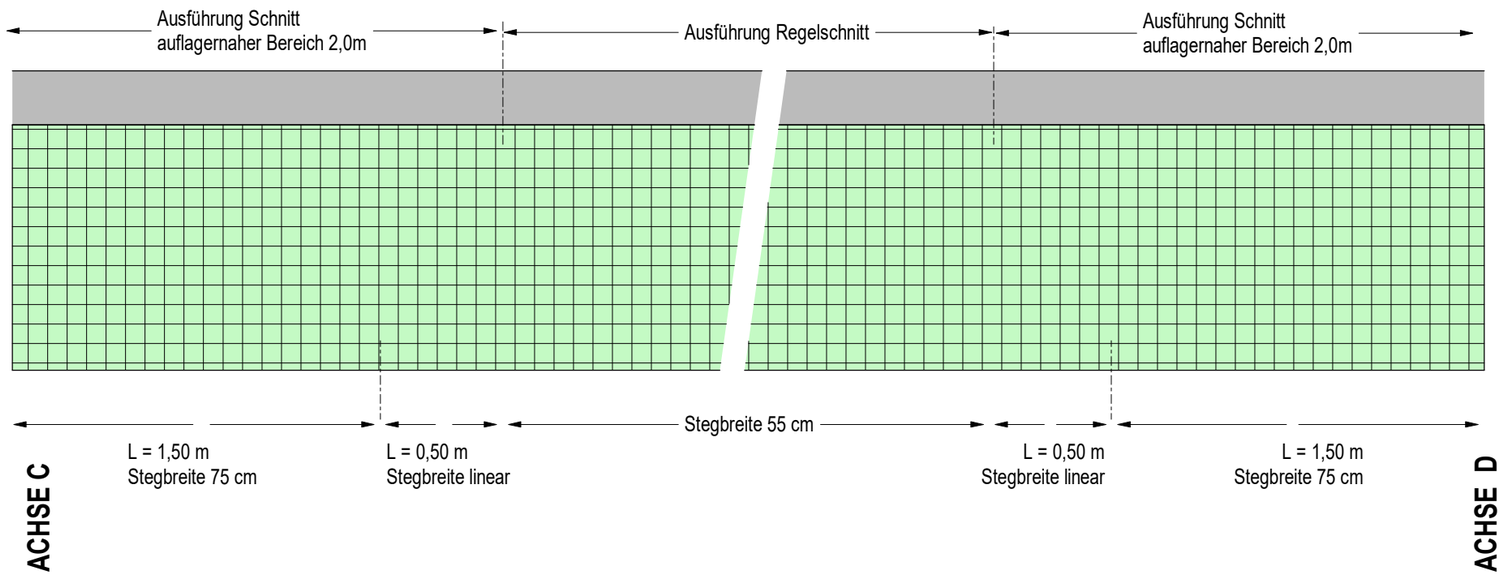

Betondeckung	Seitlich + unten 4,5 cm, oben 1,5cm

Baustoffangaben

Bauteil:	Beton		Feuchtigkeitsklasse	Betonstahl	Spannstahl
	Festigkeitsklasse	Expositionsklassen			
Überbau Ortbeton	C35/45	XC4,XD1,XF2	WA	B500B	-
Überbau FT-Träger	C50/60	XC4,XD1,XF2	WA	B500B	St 1860

0,420 x 0,297 = 0,12 m²

Brücke über Bahnlinie-Goldshöfe

Bewehrungskizze Fertigteil - FELD 3 — Wie angezeigt

PROJ-NR:	PLAN-NR:	DATUM:	GEZ:
A19050	SP-509-00	05/03/25	ak

\\rg-s-all\Revit\Projekte\A19050 - Brücke über Bahnlinie - Goldshöfe\A19050_Goldshöfe_Rev_2020.rvt

RECK+GASS
Ingenieurgesellschaft für Bauwesen mbH + Co. KG
Ingenieurgesellschaft Reck + Gass mbH + Co.KG
Am Garnisonsplatz 21, 72160 Horb a.N.
Tel.: 07451 / 5384-0
info@reck-gass.de www.reck-gass.de

DER AUSFÜHRENDE IST VERPFLICHTET, ALLE BESTANDSMASSE UND PLANKOTEN VOR ARBEITSBEGINN ZU ÜBERPRÜFEN. DIESE ZEICHNUNG IST UNSER GEISTIGES EIGENTUM UND UNTERLIEGT DEM URHEBERRECHT. EINE VERVIELFÄLTIGUNG, AUSHÄNDIGUNG AN DRITTE PERSONEN ODER ÜBERLASSUNG AN KONKURRENZFIRMEN IST UNTERSAGT.