


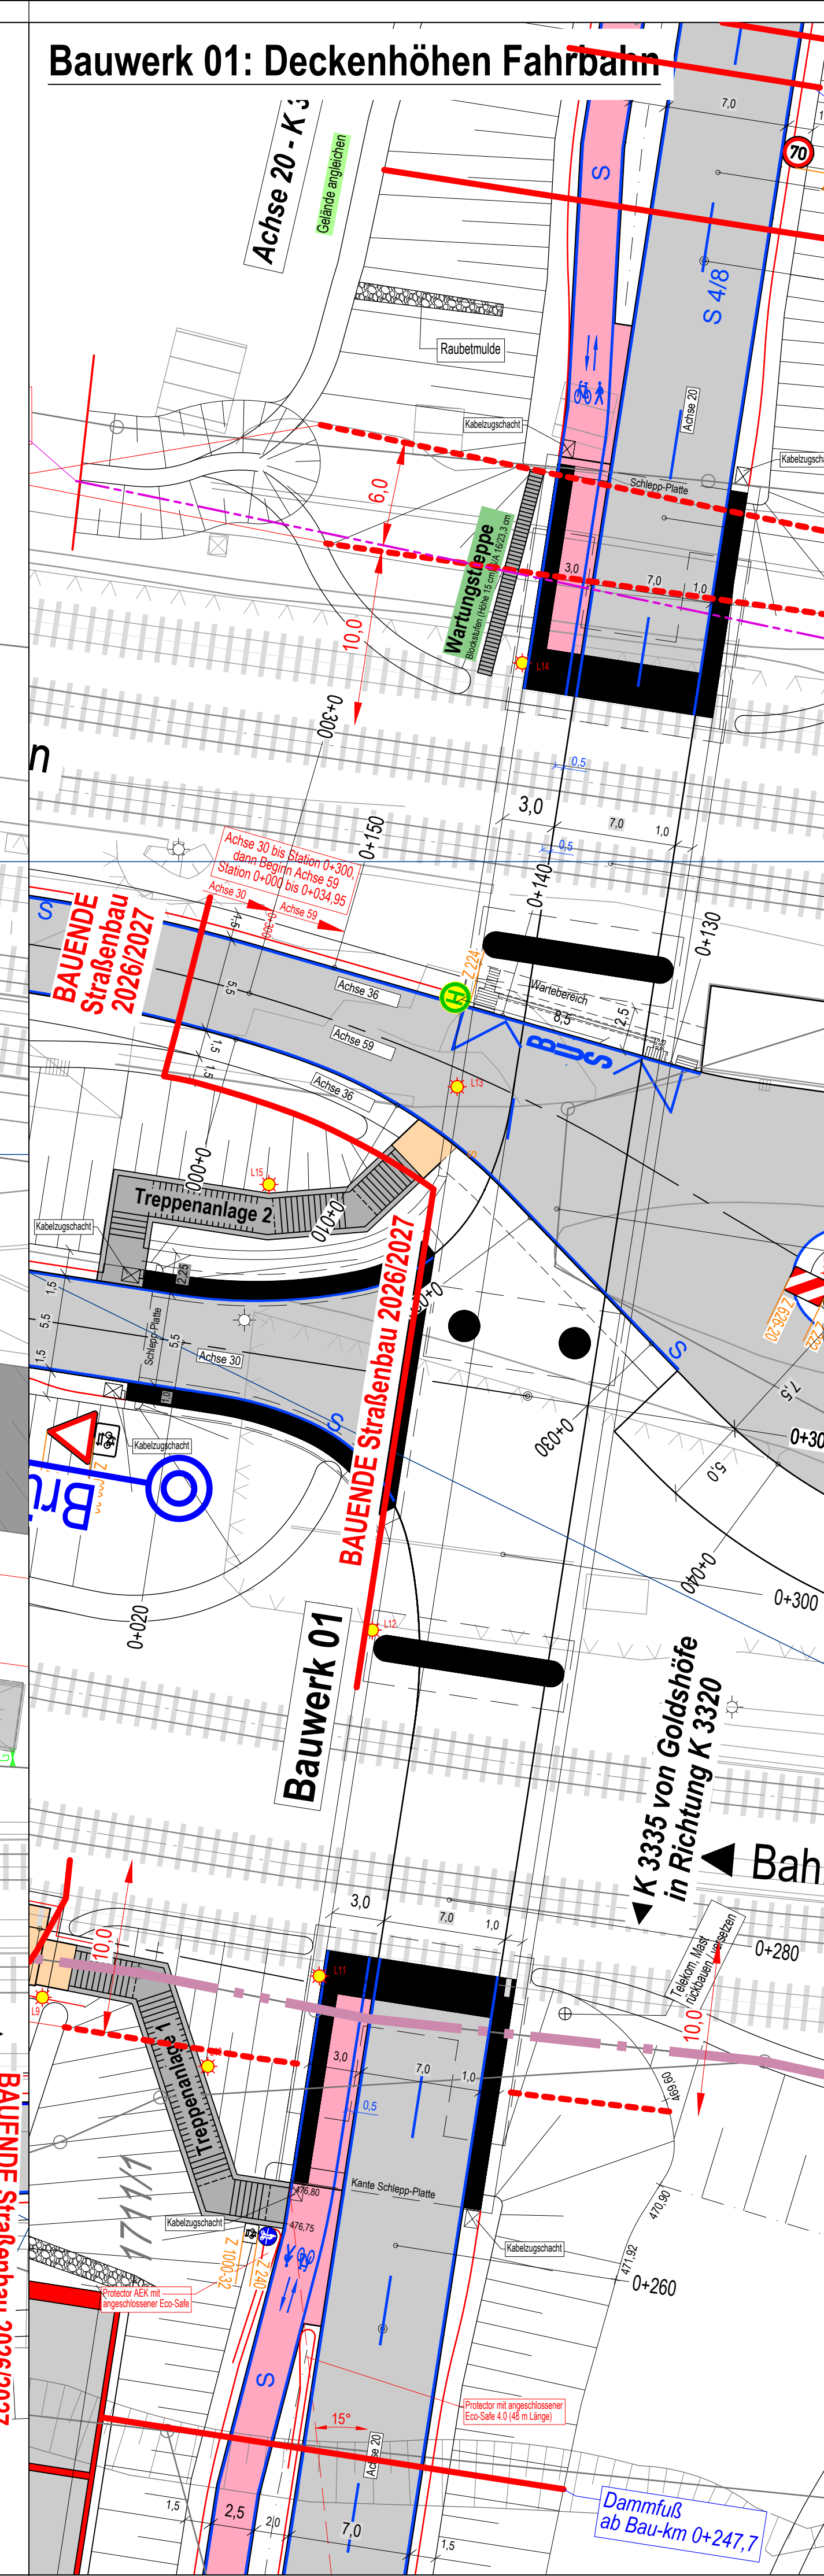

Planung

Fahrbahn mit Achse
und Fahrfahrfeldmarkierung

gemeinsamer Geh- und Radweg

Gehweg

Dammböschung/
Einschnittsböschung

Symbole / Sonstiges

vorher/ben

Planung:
Laubstich / Obstbaum
S 201 Verkehrszeichen
Gemarkungsgrenze

Planung Markierung