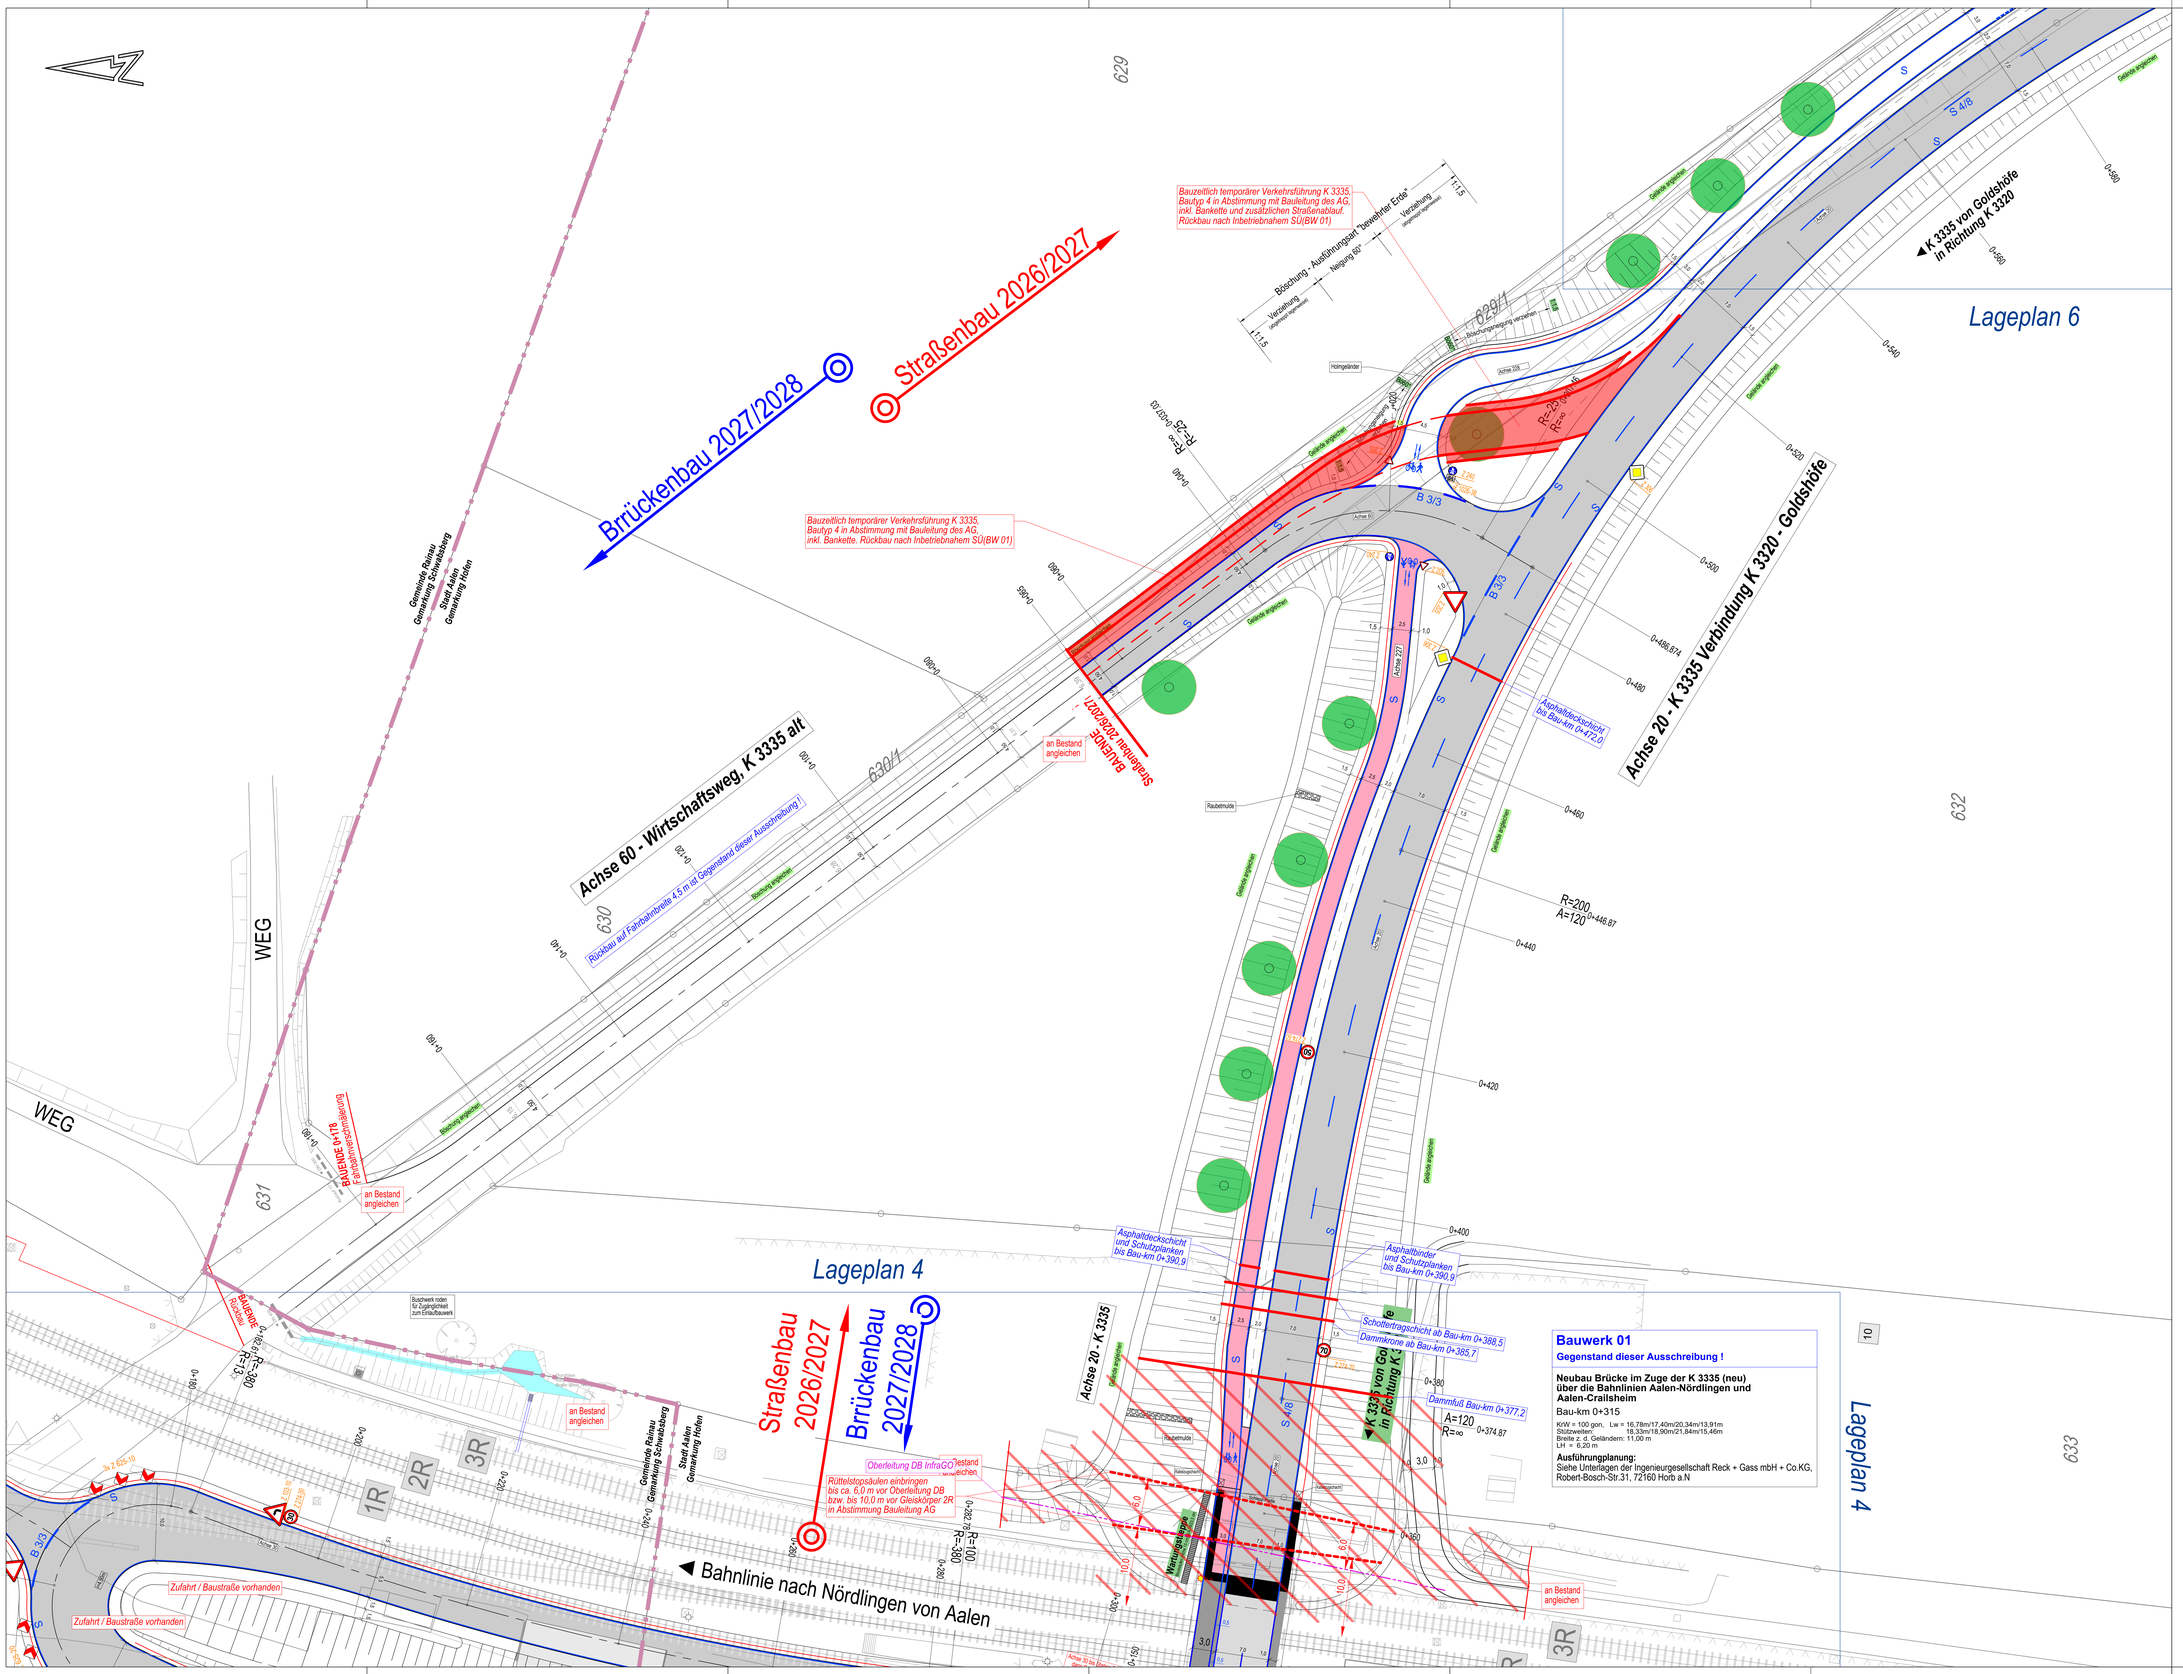

		Datum	Name
G+H Ingenieurteam GmbH	gezeichnet	10.04.2024	RS/VB
	geprüft	10.04.2024	Groll
	freigegeben	10.04.2024	Groll
	Projekt	19029	

		Datum	Name
Landratsamt Ostalbkreis, Geschäftsbereich Verkehrsinfrastruktur	bearbeitet		
	geprüft	10.04.2024	Frahm
	freigegeben	10.04.2024	Frahm

Nr.	Art der Änderung	Datum	Name
1	Böschung bei Flst.-Nr. 629 ändern	01.09.2023	RS

	von Netzknoten	nach Netzknoten	Station
Anfangsstation			
Endstation			

Lagesystem: GK [X] UTM [ ] Stand Kataster: 2021
Höhensystem: NN [ ] NHN [ ] Bestandsvermessung: 2015, Ergänzung 2021

AUSFÜHRUNGSPLANUNG

Straßenbauverwaltung Landkreis Ostalbkreis
Straße: K 3335
Nächster Ort: Goldshöfe

Unterlage 3.5.1
Blatt-Nr.
Lageplan 5
K 3335 neu "Ost 1"
Markierung, Beschilderung
Maßstab: 1:250

PSP- Element: ...

K 3335 Bahnübergangsbeseitigung Goldshöfe und Wagenrain

Aufgestellt und zur Ausführung freigegeben:
Landratsamt Ostalbkreis
Ellwangen/Jagst, den 10. April 2024

nur zur Ausschreibung
Brückenbau 2027/2028

Geobasisdaten © Landesamt für Geoinformation und Landesvermessung Baden-Württemberg, www.lgl-bw.de, Az.: 2851.9 - 1/19
Geofachdaten © Landesverwaltung Baden-Württemberg

G47_MB_240227.dwg; LP_05-MB-K3335-Ost 1_AP_240410_IT.pdf
Format: 1.32 x 0.86 = 1.14 m²