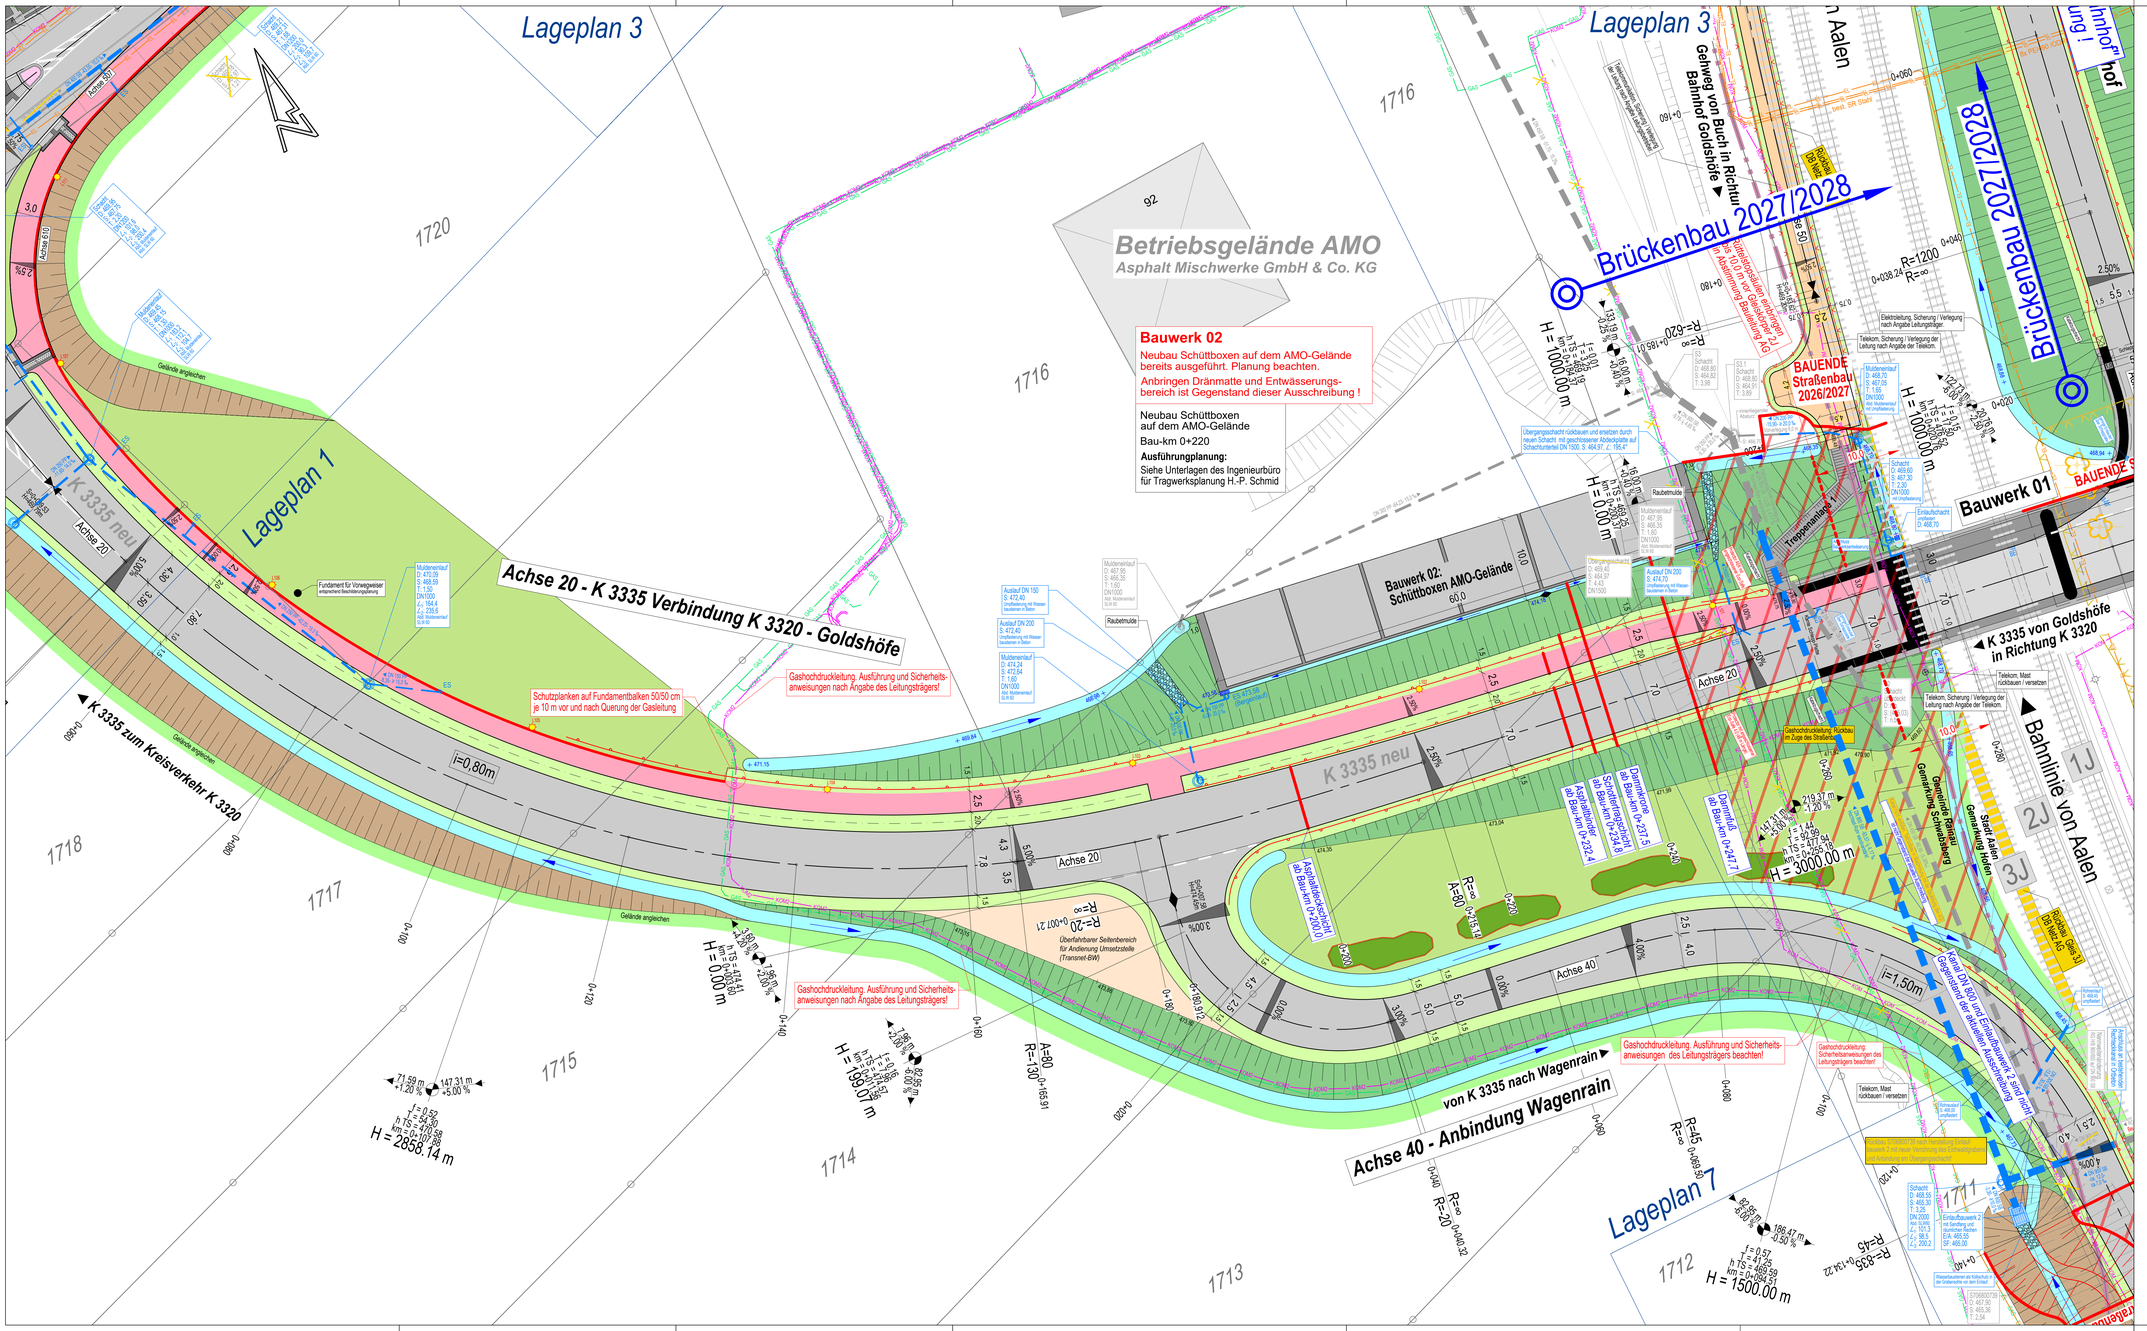

Zeichenerklärung Planung

Planung

- Fahrbahn mit Achse
- Fahrbahnbreitenaufteilung (Bauklasse)
- Straßenrandflächen
- Geh- / Rad- und Wirtschaftsweg gemeinsam
- gemeinsamer Geh- und Radweg
- Gehweg mit Zufahrt
- Befestigung Granit-Kleinpflaster
- Befestigung Betonplatten (Anthrazit-Sunkist)
- Befestigung ungebunden (Schotter)
- Dammböschung
- Einschnittsböschung
- Mulde mit Fließrichtung / Versickerungsmulde
- Geländeformlinie
- H = 300.00 m — Neigungsbrechungspunkt mit Angabe von: Ausrundungshalbmesser, Bau-km, Tangentenschnittpunkt, Tangentenlänge, Stichhöhe
- 18.00 m / 1.00 % — 18.00 m / 0.50 % — Längsneigung und Abstand zum nächsten Neigungsbrechpunkt
- Gradientenhochpunkt
- Gradiententiefpunkt
- 2.5 % — Querneigung
- x 408.00 — Deckenhöhe
- R12 / R6 — Radius / Radienwechsel
- Gemarkungsgrenze

Borde / Einfassungen

- BB12 — Betonbord, Anschlag z.B. 12 cm
- BR12 — Betonrabatte, Anschlag z.B. 0 cm
- BR5 — Böschungsrinnenstein
- GB12 — Grandbord, Anschlag z.B. 12 cm
- FB15 — Flachborddstein FB15
- FB15K — Flachborddstein FB15, (K=Katastrophe)
- K12 — Kantenstein, Anschlag z.B. 12 cm
- K24 — Kantenstein, Anschlag z.B. 6 cm
- K — Keil- oder Übergangsstein
- KSB18 — Kasseler Sonderbord, Anschlag z.B. 18 cm
- I — Wechsel / Übergang der Bauart

Entwässerung

vorhanden / geplant

- DN 200 PP / SN 2000 / 1.5% — Rohrdurchmesser, Material, Länge, Gefälle, Fließrichtung
- Schacht mit Entwässerungsleitung (Regenwasser)
- Anschlussleitung, Einlaufschacht mit Bezeichnung
- Muldeneinlauf / Straßenablauf Bauwerk
- Entwässerungsleitung Mischwasser
- Entwässerungsleitung Schmutzwasser

Symbole / Sonstiges

vorhanden / geplant

- Rückbau (Fläche/Objekt)
- Rodung
- Pflanzung: Laubbaum / Obstbaum
- Lampe mit Bezeichnung
- Schild / Verkehrszeichen
- Kabelverlegekasten
- Schutzplanke
- Zaun

Versorgungseinrichtungen

vorhanden / geplant

- WV / WV — Trinkwasserleitung
- GAS / GAS — Gasleitung
- ELF / ELF — E-Freileitung
- EL / EL — E-Erdkabel
- KOM / KOM — Fernmeldeleitung
- SB / SB — Leitung Straßenbeleuchtung

Leitungstrassen bestehender Leitungen

Darstellung bestehender Ver- und Entsorgungsleitungen nur informativ, ohne Anspruch auf Vollständigkeit sowie der genauen Lage. Vor Bauausführung Leitungsträger zwingend hinzuziehen.

Leitungstrassen geplanter Versorgungsleitungen

Darstellung geplanter Versorgungsleitungen nur informativ, ohne Anspruch auf Vollständigkeit sowie der genauen Lage. Begleitmaßnahmen / Planungen der Leitungsträger beachten. Vor Bauausführung Leitungsträger zwingend hinzuziehen.

G+H Ingenieurteam GmbH
Hauptstrasse Gebäude 3
89537 Giengen an der Brenz
Tel 07322 / 90 490 00
Fax 07322 / 90 490 99
info@gh-ingenieurteam.de
www.gh-ingenieurteam.de

Diese Unterlage ist urheberrechtlich geschützt. Weiterverwendung, Vervielfältigung oder sonstige Nutzung durch unberechtigte Dritte nur nach ausdrücklicher Zustimmung durch das G+H Ingenieurteam.

	Datum	Name
gezeichnet	17.08.2022	RS/VB
geprüft	23.08.2022	Groll
freigegeben	23.08.2022	Groll
Projekt	19009	

OSTALBKREIS
Landratsamt Ostalbkreis
Geschäftsbereich Verkehrsinfrastruktur

	Datum	Name
bearbeitet		
geprüft	13.02.2023	Frahm
freigegeben	13.02.2023	Weiß

Nr.	Art der Änderung	Datum	Name
1	Kanal im Bereich der Schüttboxen anpassen (Bestand und Vorverlegung)	01.07.2024	RS
2	Kanal im Bereich der Schüttboxen nachführen neuer Bestand und Vorverlegung	18.08.2024	RS

	von Netzknoten	nach Netzknoten	Station
Anfangsstation			
Endstation			

Lagesystem:	GK	X	UTM		Stand Kataster: 2021
Höhensystem:	NN		NHN		Bestandsvermessung: 2015, Ergänzung 2021

AUSFÜHRUNGSPLANUNG

Straßenbauverwaltung Landkreis Ostalbkreis
Straße: K 3335
Nächster Ort: Goldshöfe

Unterlage 4.3
Blatt-Nr. ...

Lageplan 3
K 3335 neu "West"
Ver- / Entsorgungsleitungen

PSP- Element: ...
Maßstab: 1:250

K 3335 Bahnübergangsbeseitigung Goldshöfe und Wagenrain

Aufgestellt und zur Ausführung freigegeben:
Landratsamt Ostalbkreis

Ellwangen/Jagst, den 13. Februar 2023

nur zur Ausschreibung
Brückenbau 2027/2028

Geobasisdaten © Landesamt für Geoinformation und Landentwicklung Baden-Württemberg, www.lgl-bw.de, Az.: 2851.3 - 1/19
Geofachdaten © Landesvermessung Baden-Württemberg