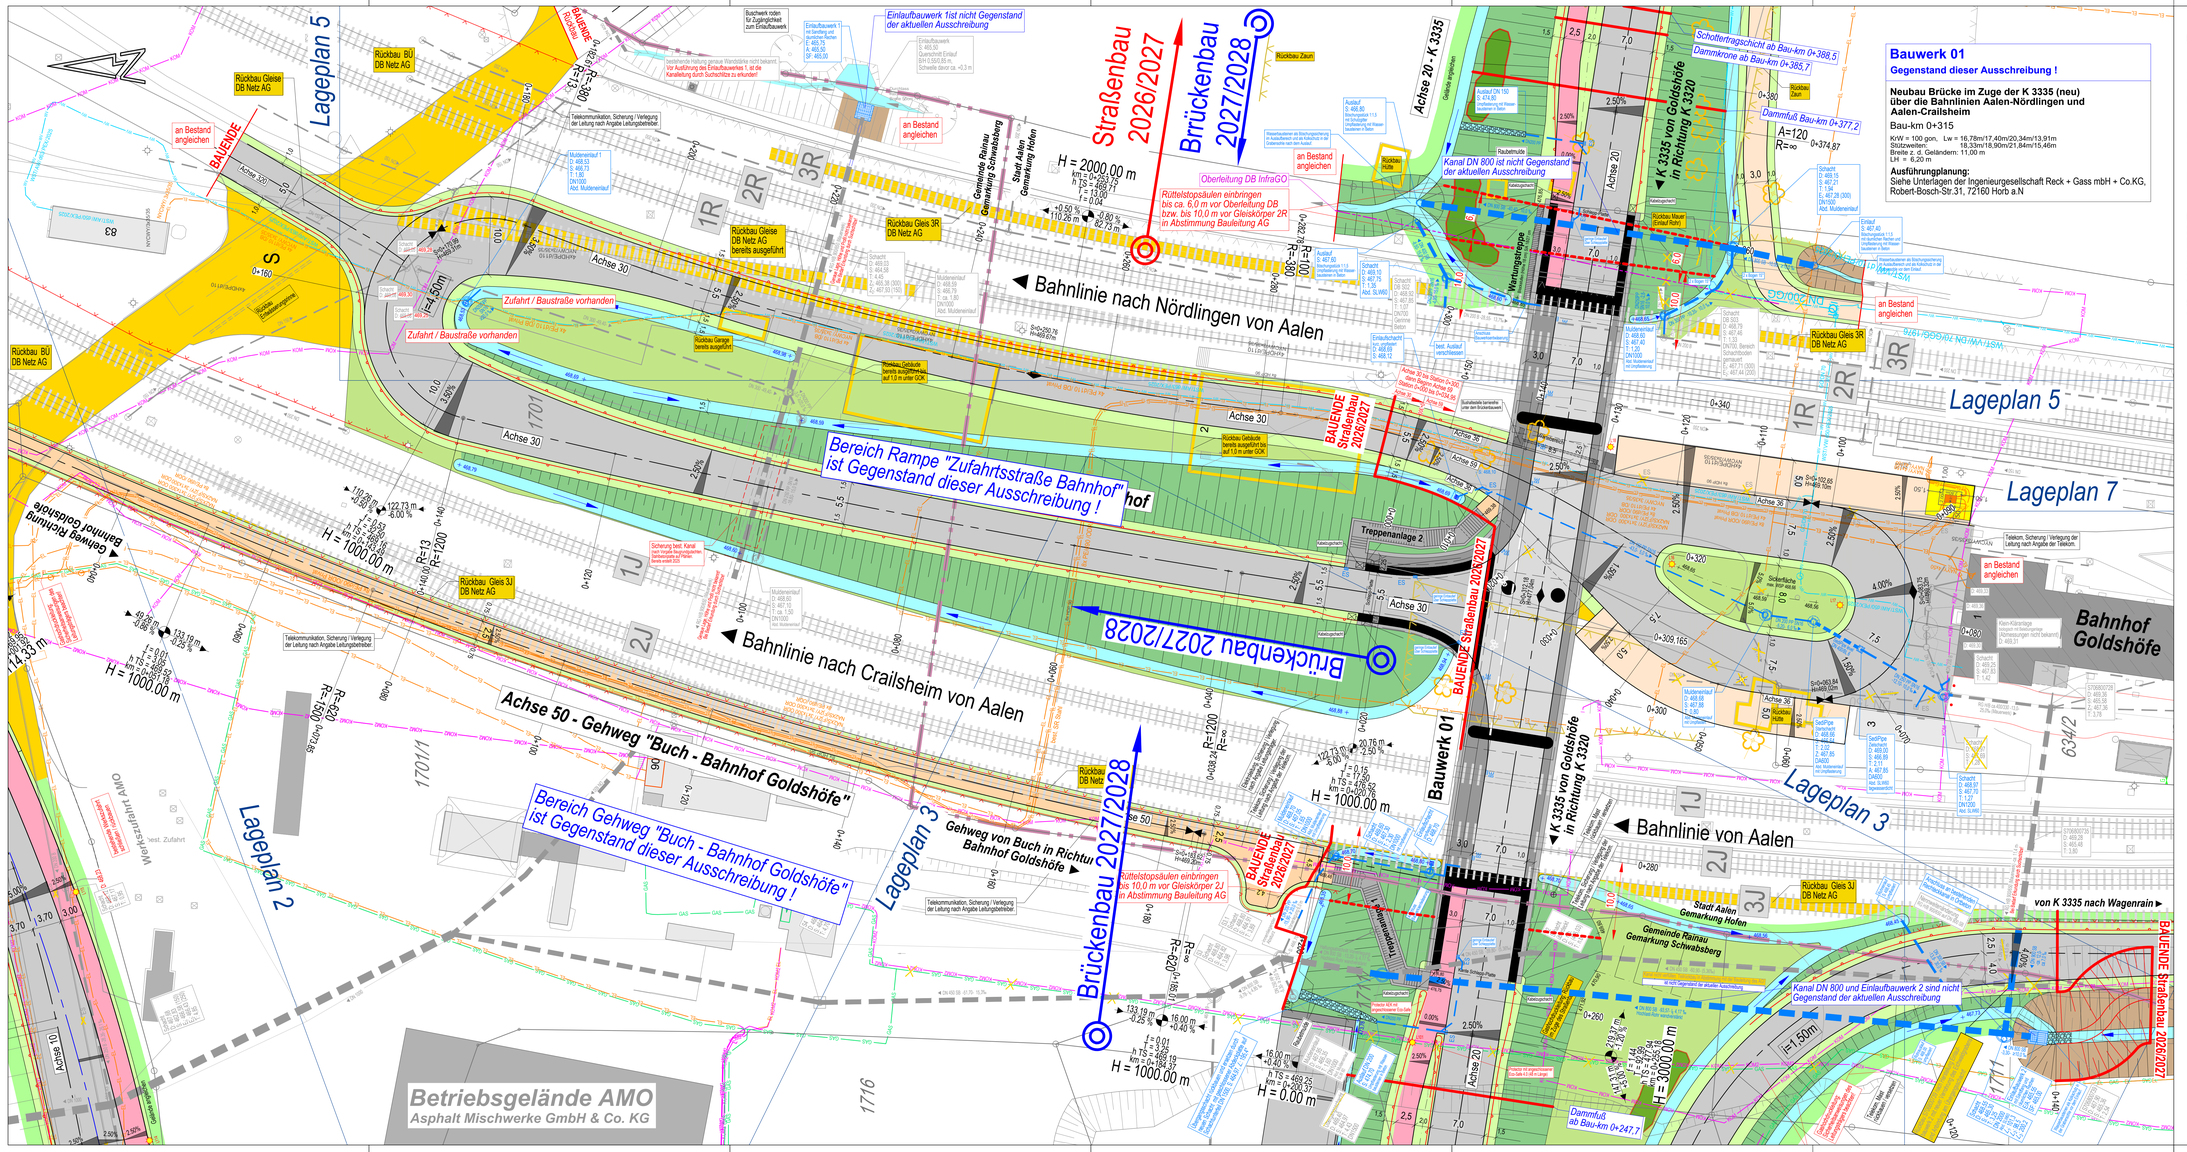
Bauwerk 01
Gegenstand dieser Ausschreibung !
Neubau Brücke im Zuge der K 3335 (neu)
über die Bahnlinien Aalen-Nördlingen und
Aalen-Crailsheim
Bau-km 0+315
KVW = 100 gon, Lw = 16,78m/17,40m/20,34m/13,91m
Stützweiten: 18,30m/18,90m/21,84m/15,46m
Breite z. d. Geländern: 11,00 m
LH = 6,20 m
Ausführungplanung:
Siehe Unterlagen der Ingenieurgesellschaft Reck + Gass mbH + Co.KG,
Robert-Bosch-Str.31, 72160 Horb a.N
Straßenbau 2026/2027
Brückenbau 2027/2028
Bahnlinie nach Nördlingen von Aalen
Bahnlinie nach Crailsheim von Aalen
Bahnlinie von Aalen
Achse 50 - Gehweg "Buch - Bahnhof Goldshöfe"
Bereich Rampe "Zufahrtsstraße Bahnhof"
ist Gegenstand dieser Ausschreibung !
Bereich Gehweg "Buch - Bahnhof Goldshöfe"
ist Gegenstand dieser Ausschreibung !
Gehweg von Buch in Richtung Bahnhof Goldshöfe
Gehweg Richtung Bahnhof Goldshöfe
Kanal DN 800 ist nicht Gegenstand der aktuellen Ausschreibung
Kanal DN 800 und Einlaufbauwerk 2 sind nicht Gegenstand der aktuellen Ausschreibung
Einlaufbauwerk 1ist nicht Gegenstand der aktuellen Ausschreibung
Oberleitung DB InfraGO
Rüttelstopsäulen einbringen bis ca. 6,0 m vor Oberleitung DB bzw. bis 10,0 m vor Gleiskörper 2R in Abstimmung Bauleitung AG
Rüttelstopsäulen einbringen bis 10,0 m vor Gleiskörper 2J in Abstimmung Bauleitung AG
Schottertragschicht ab Bau-km 0+388,5
Dammkrone ab Bau-km 0+385,7
Dammfuß Bau-km 0+377,2
Dammfuß ab Bau-km 0+247,7
K 3335 von Goldshöfe in Richtung K 3320
von K 3335 nach Wagenrain
Bahnhof Goldshöfe
Lageplan 5
Lageplan 7
Lageplan 3
Lageplan 2
Betriebsgelände AMO
Asphalt Mischwerke GmbH & Co. KG
BAUENDE Straßenbau 2026/2027
BAUENDE Brückenbau 2027/2028
Rückbau BU DB Netz AG
Rückbau Gleise DB Netz AG
Rückbau Gleis 3R DB Netz AG
Rückbau Gleis 3J DB Netz AG
Rückbau DB Netz AG
Rückbau Zaun
Rückbau Hütte
Zufahrt / Baustraße vorhanden
an Bestand angleichen
Telekommunikation, Sicherung / Verlegung der Leitung nach Angabe Leitungsbetreiber.
Gemeinde Rainau Gemarkung Schwabsberg
Stadt Aalen Gemarkung Hofen
Gemeinde Rainau Gemarkung Schwabsberg
Stadt Aalen Gemarkung Hofen
Achse 20 - K 3335
Achse 20
Achse 30
Achse 36
Achse 50
Achse 10
Treppenanlage 2
Johannesstraße
Wertungstreppe
Sicherfläche
Kanalgeschacht
Gelände angleichen
Rückbau Mauer (Einlauf Rohr)
Rückbau Geländer bereits ausgeführt
Rückbau Gebäude bereits ausgeführt bis auf 1,0 m unter GOK
Rückbau Gebäude bereits ausgeführt bis auf 1,0 m unter GOK
Achse 30 bis Station 0+300 dem Rückbau Achse 30 bis Station 0+300 bis auf 1,0 m unter GOK
Achse 36 bis Station 0+300 dem Rückbau Achse 36 bis Station 0+300 bis auf 1,0 m unter GOK
Telekom, Sicherung / Verlegung der Leitung nach Angabe der Telekom.
Sicherung bestl. Kanal nach Angabe Bauleitung/Betreiber Sammelkanal ab Planbeginn bis ca. 0+100
Bestandsleitung barrierefrei unter dem Bordsteinbereich
Bestandsleitung barrierefrei unter dem Bordsteinbereich
Bestandsleitung barrierefrei unter dem Bordsteinbereich