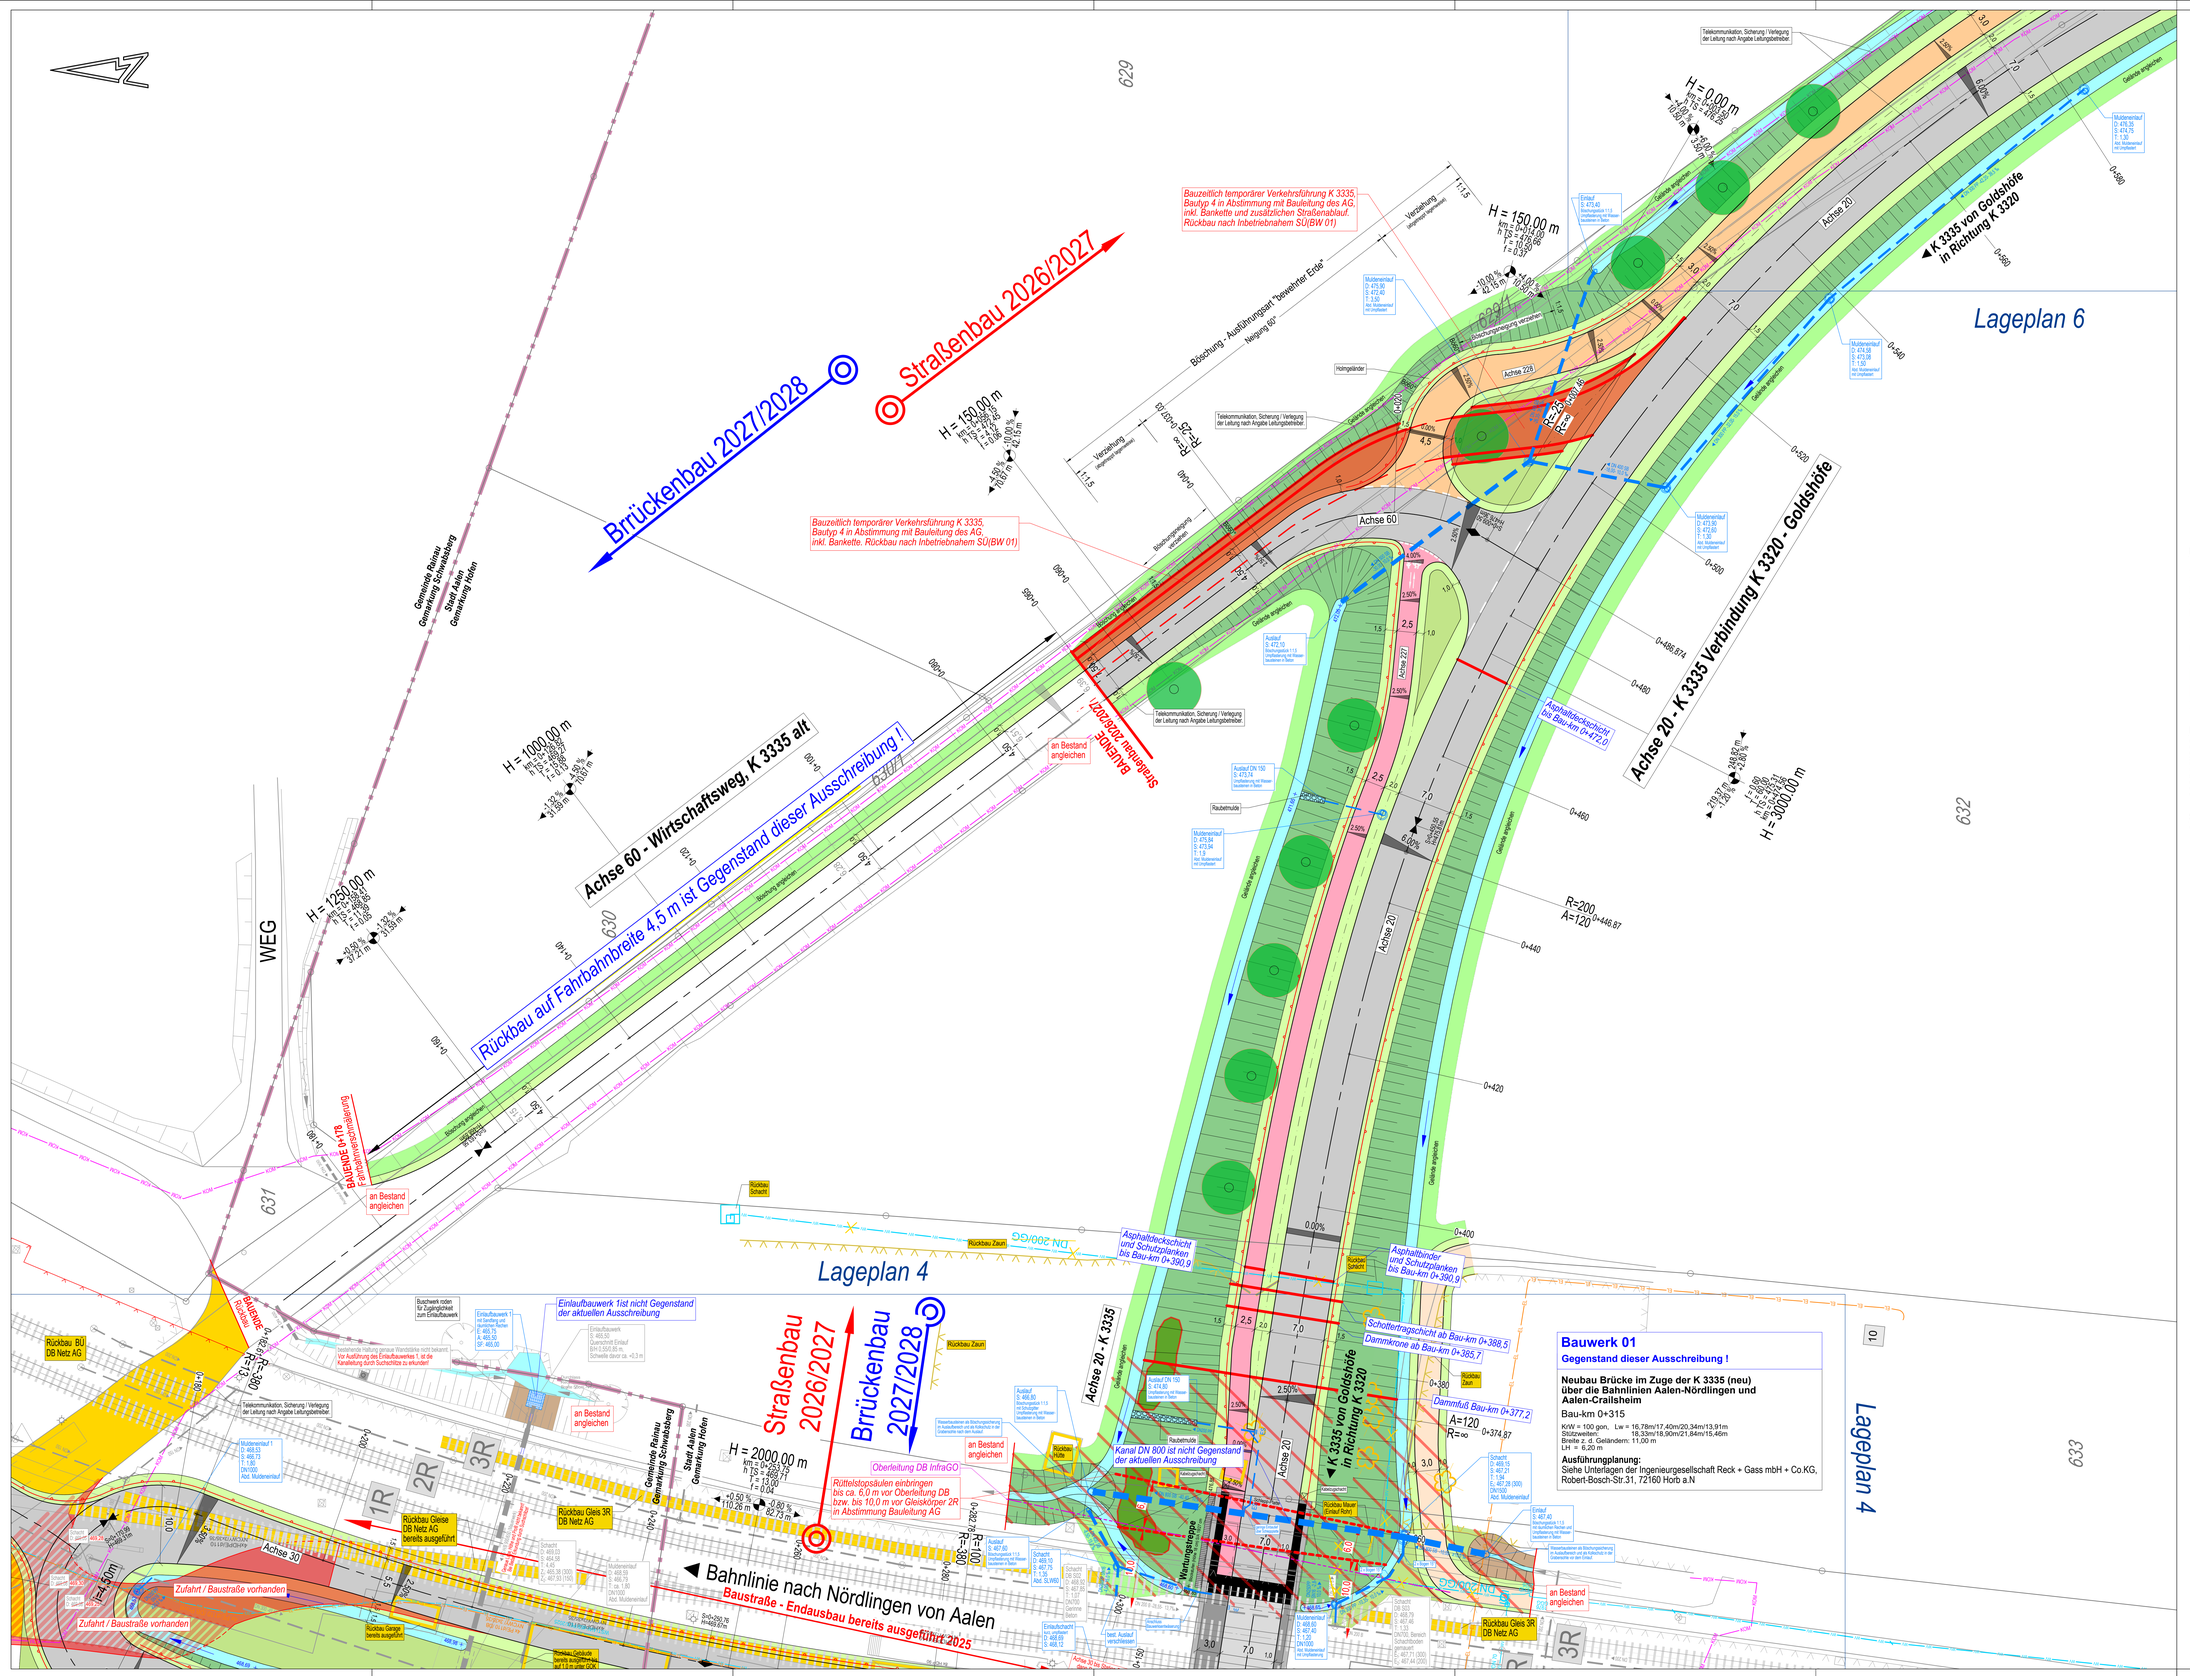
Lageplan 6
Lageplan 4
Straßenbau 2026/2027
Brückenbau 2027/2028
Achse 60 - Wirtschaftsweg, K 3335 alt
Achse 20 - K 3335 Verbindung K 3320 - Goldshöfe
K 3335 von Goldshöfe in Richtung K 3320
Rückbau auf Fahrbahnbreite 4,5 m ist Gegenstand dieser Ausschreibung !
Bauzeitlich temporärer Verkehrsführung K 3335, Bautyp 4 in Abstimmung mit Bauleitung des AG, inkl. Bankette und zusätzlichen Straßenablauf, Rückbau nach Inbetriebnahme SÜ(BW 01)
Bauzeitlich temporärer Verkehrsführung K 3335, Bautyp 4 in Abstimmung mit Bauleitung des AG, inkl. Bankette. Rückbau nach Inbetriebnahme SÜ(BW 01)
Böschung - Ausführungsart "bewehrter Erde"
Neigung 60°
Verziehlänge
Böschung anpassen
Geländer angleichen
Telekommunikation, Sicherung / Verlegung der Leitung nach Angabe Leitungsbetreiber
Holzgeländer
an Bestand angleichen
Asphaltdeckschicht und Schutzplanken bis Bau-km 0+390,9
Asphaltbinder und Schutzplanken bis Bau-km 0+390,9
Asphaltüberschicht bis Bau-km 0+472,0
Schottertragschicht ab Bau-km 0+388,5
Dammkrone ab Bau-km 0+385,7
Dammfuß Bau-km 0+377,2
Kanal DN 800 ist nicht Gegenstand der aktuellen Ausschreibung
Einlaufbauwerk 1ist nicht Gegenstand der aktuellen Ausschreibung
Oberleitung DB InfraGO
Rüttelstopfsäulen einbringen bis ca. 6,0 m vor Oberleitung DB bzw. bis 10,0 m vor Gleiskörper 2R in Abstimmung Bauleitung AG
Bahnlinie nach Nördlingen von Aalen
Baustraße - Endausbau bereits ausgeführt 2025
Zufahrt / Baustraße vorhanden
Rückbau Gleise DB Netz AG bereits ausgeführt
Rückbau Gleis 3R DB Netz AG
Rückbau BÜ DB Netz AG
Gemeinde Rainau Gemarkung Schwabsberg
Stadt Aalen Gemarkung Hofen
Gemeinde Rainau Gemarkung Buch
WEG
Achse 20
Achse 60
Achse 228
Achse 577
Achse 30
Wartungstreppe
Kabelgraben
Rauhetmühle
Rückbau Zaun
Rückbau Schacht
Rückbau Hütte
Rückbau Mauer (Einlauf Rohr)
Rückbau Garage bereits ausgeführt
Rückbau Gebäude bereits ausgeführt auf 13 m unter GOK
Buschwerk roden für Zugängigkeit zum Einlaufbauwerk
Vor Ausführung des Einlaufbauwerkes 1 ist die Kanaleitung durch Suchschlitze zu erkundet!
Mulde 1 D: 468,53 S: 468,73 T: ca. 1,80 DN1000 Abd. Muldenanlauf
Mulde 2 D: 469,03 S: 464,58 T: 4,45 DN1000 Abd. Muldenanlauf
Mulde 3 D: 468,59 S: 468,79 T: ca. 1,80 DN1000 Abd. Muldenanlauf
Mulde 4 D: 468,59 S: 468,79 T: ca. 1,80 DN1000 Abd. Muldenanlauf
Mulde 5 D: 468,59 S: 468,79 T: ca. 1,80 DN1000 Abd. Muldenanlauf
Mulde