

ohne Ausrundung
km 0+003.596
h TS = 474.409 m

H = 199.066 m
T = 7.963 m
f = 0.159 m
km 0+011.559
h TS = 474.568 m

ohne Ausrundung
km 0+000.000
h TS = 474.258 m

Achse 40 - Anbindung Wagenrain

K 3335 neu

Straßenbau 2026/2027

Brückenbau 2027/2028

ohne Ausrundung
km 0+449.930
h TS = 471.060 m

H = 250.000 m
T = 6.500 m
f = 0.085 m
km 0+437.185
h TS = 470.232 m

H = 1500.000 m
T = 41.247 m
f = 0.567 m
km 0+094.513
h TS = 469.591 m

H = 6000.000 m
T = 30.023 m
f = 0.075 m
km 0+280.983
h TS = 468.658 m

H = 5000.000 m
T = 19.991 m
f = 0.040 m
km 0+338.140
h TS = 468.944 m

nach Wagenrain

BAUENDE 0+449,94

Bauwerke

Gradientenhöhe


Geländehöhe

Station

Krümmung

Querneigung

Zeichenerklärung Planung

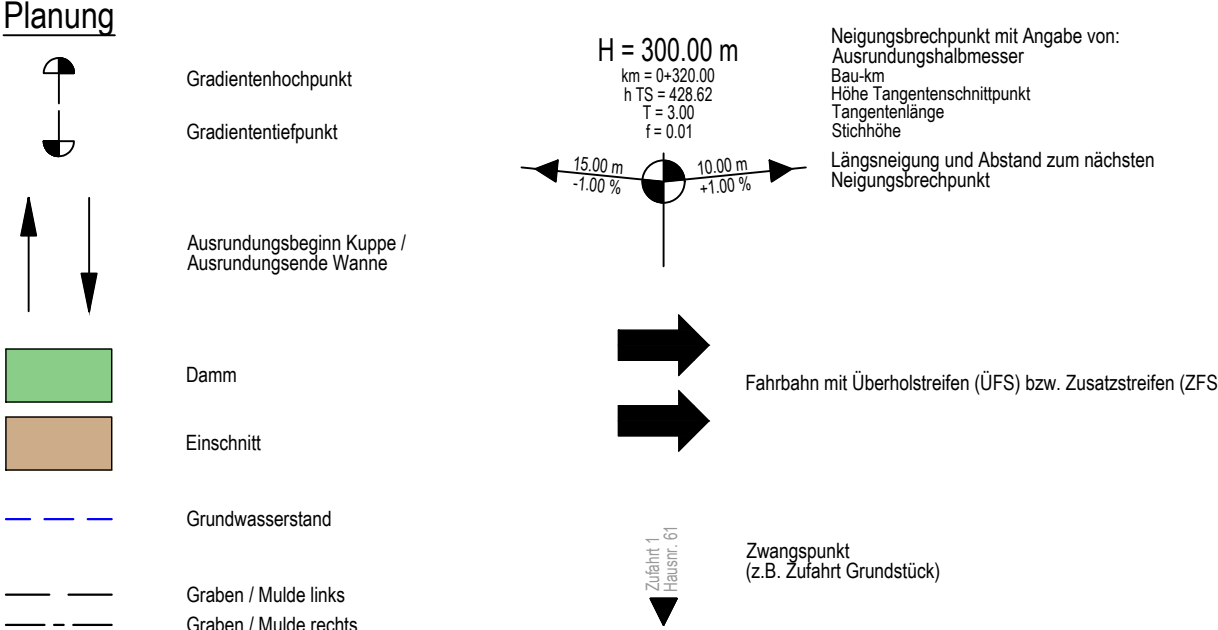

Leitungstrassen bestehender Leitungen
Darstellung bestehender Ver- und Entsorgungsleitungen nur informativ, ohne Anspruch auf Vollständigkeit sowie der genauen Lage.
Vor Bauausführung Leitungsträger zwingend hinzusehen.

Leitungstrassen geplanter Versorgungsleitungen
Darstellung geplanter Versorgungsleitungen nur informativ, ohne Anspruch auf Vollständigkeit sowie der genauen Lage.
Baugemaßnahmen / Planungen der Leitungsträger beachten. Vor Bauausführung Leitungsträger zwingend hinzusehen.

 G+H Ingenieurteam	Datum Name	
	gezeichnet	06.05.2022 RS
	geprüft	23.08.2022 Groll
	freigegeben	23.08.2022 Groll
Projekt 19029		

 Landratsamt Ostalbkreis Geschäftsbereich Verkehrsinfrastruktur	Datum Name	
	bearbeitet	RS
	geprüft	13.02.2023 Frähm
	freigegeben	13.02.2023 Weiß

Nr.	Art der Änderung	Datum Name
1	Anpassung Entwässerung bei Station 0+380 bis 0+440 in Folge Breitbandleitungen	20.03.2024 RS

Anfangsstation	von Netzknoten	nach Netzknoten	Station
Endstation			
Lagesystem:	GK ☒ UTM ☐	Stand Kataster:	2021
Höhensystem:	NN ☐ NHN ☐	Bestandsvermessung:	2015, Ergänzung 2021

AUSFÜHRUNGSPLANUNG

Straßenbauverwaltung Landkreis Ostalbkreis		Unterlage 5.7
Straße: K 3335		Blatt-Nr. ...
Nächster Ort: Goldshöfe		Höhenplan 7
		Anbindung Wagenrain (Achse 40)
PSP-Element: ...		Maßstab: 1:500 / 50

K 3335 Bahnübergangsbesichtigung Goldshöfe und Wagenrain

Aufgestellt und zur Ausführung freigegeben:
Landratsamt Ostalbkreis

W. Weiß

Willingen/Jagst, den 13. Februar 2023

nur zur Ausschreibung
Brückenbau 2027/2028