


Regelquerschnitt 3
K 3335 (neu) "Verbindung K3320 - Goldshöfe"

Einschnitt

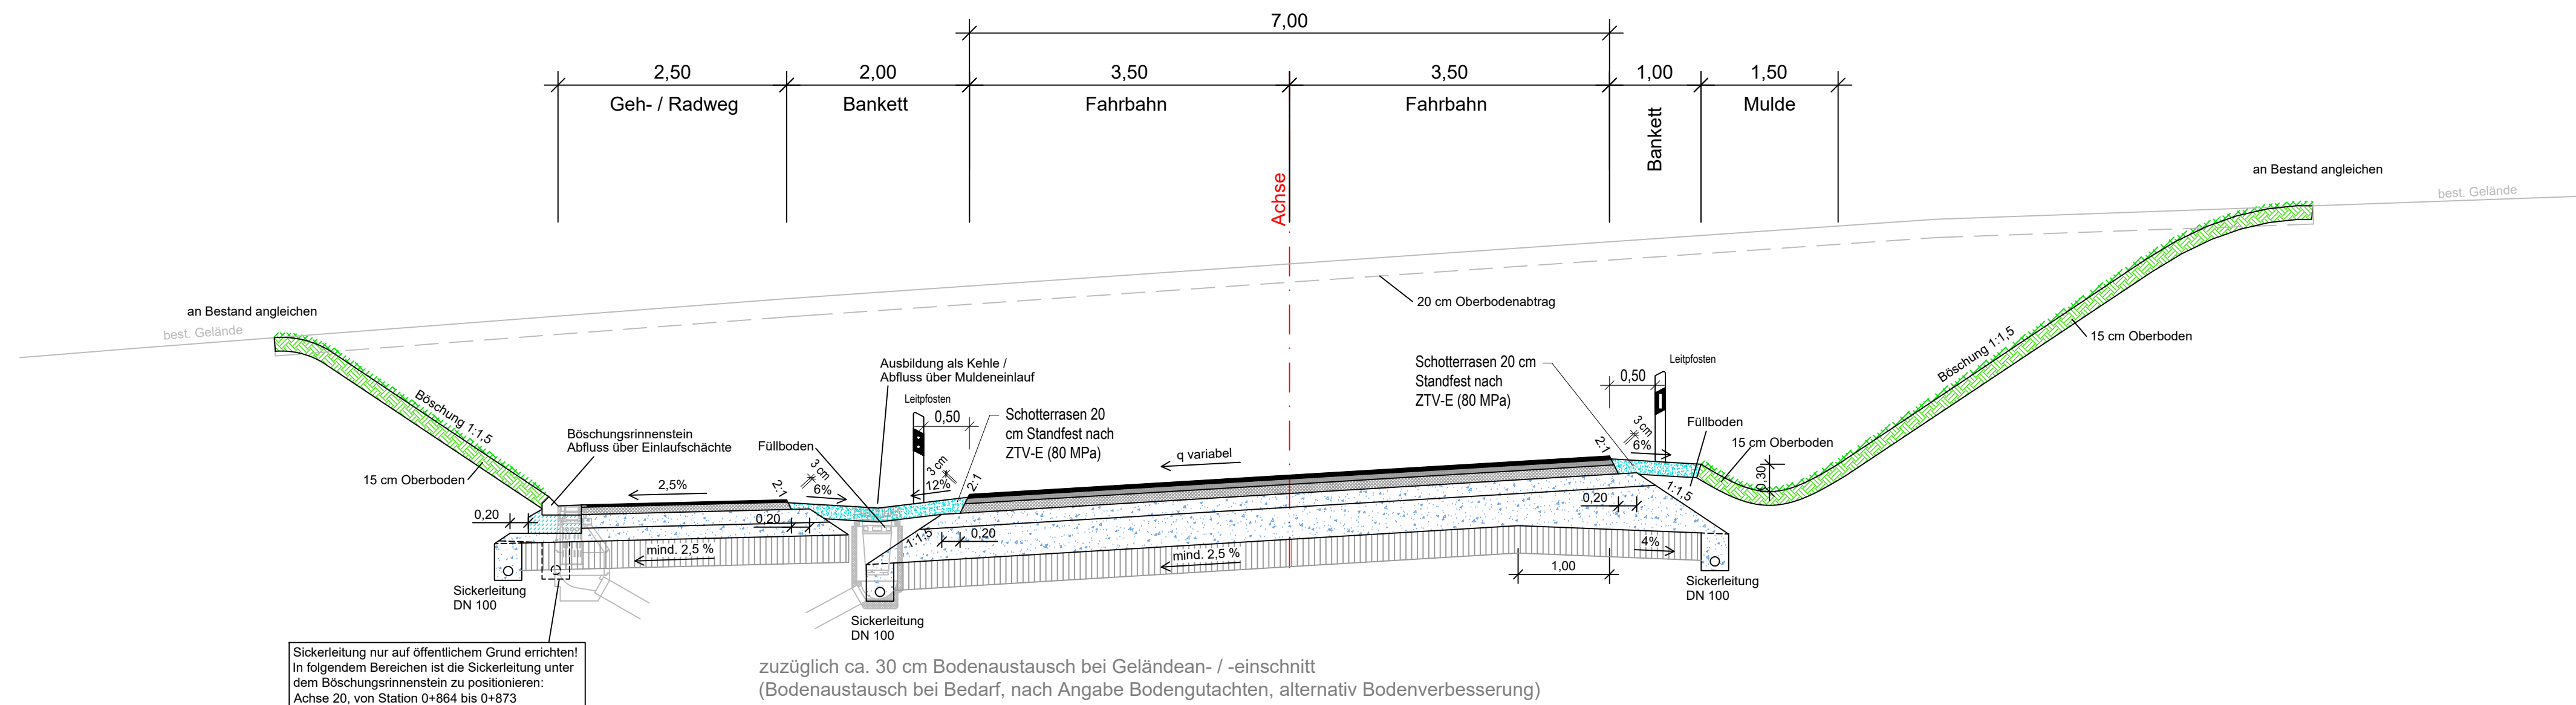

Bautyp 1

Fahrbahn bituminös:

Fahrbahnaufbau nach RStO 12, Tafel 1, Zeile 3, Belastungsklasse Bk 3,2

- 4,0 cm Asphaltdeckschicht Splittmastixasphalt SMA 11 S, PmB 25/45 VL
- 6,0 cm Asphaltbinderschicht AC 16 B S, PmB 10/25 VL
- 10,0 cm Asphalttragschicht AC 32 T S, 35/50 VL
- 15,0 cm Schotter-Tragschicht, 0/45mm ($\geq 150\text{MPa}$)
- 30,0 cm Frostschuttschicht, 0/45mm ($\geq 120\text{MPa}$)


- 65,0 cm Gesamtaufbau bei Dammlage > 2,0 m
- 70,0 cm Gesamtaufbau bei Geländeanschnitt / -einschnitt

zuzüglich ca. 30 cm Bodenaustausch bei Geländean- / -einschnitt
(Bodenaustausch bei Bedarf, nach Angabe Bodengutachten, alternativ Bodenverbesserung)

Beachtung:

70,0 cm Gesamtaufbau
(in Dammbereichen > 2m: 60,0 cm Gesamtaufbau)

Damm

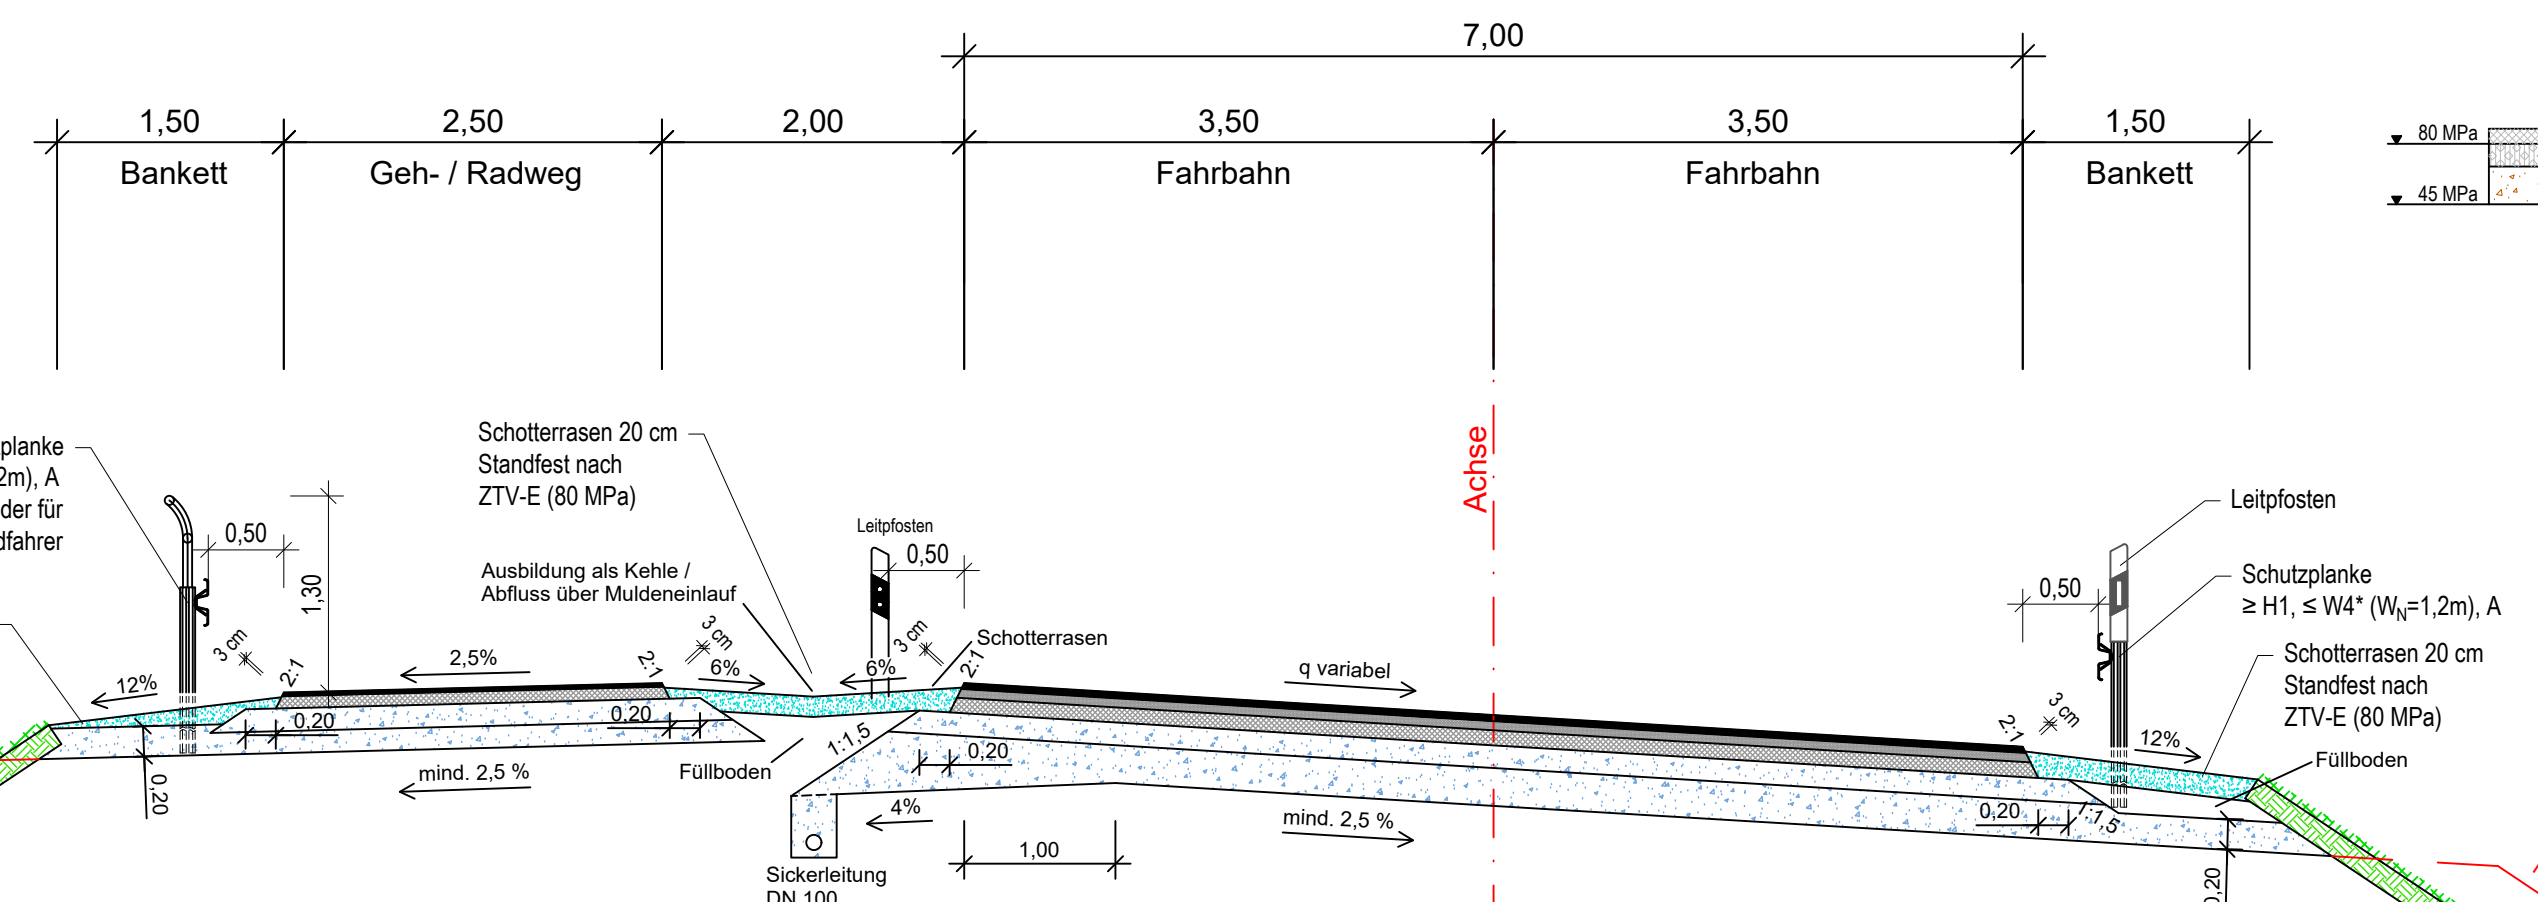


Bautyp 2

Geh- und Radwegaufbau nach RStO 12, Tafel 6, Zeile 1, Asphalt

- 2,5 cm Asphaltdeckschicht AC 5 D L, P50/80 VL
- 8,0 cm Asphalttragschicht AC 22 T L, 50/80 VL
- 15,0 cm Schottertragschicht, 0/45mm ($\geq 80\text{MPa}$)
- 15,0 cm Frostschuttschicht, 0/45mm ($\geq 45\text{MPa}$)

$\geq 40,5\text{ cm}$ Gesamtaufbau
zuzüglich ca. 30 cm Bodenaustausch bei Geländean- / -einschnitt
(Bodenaustausch bei Bedarf, nach Angabe Bodengutachten, alternativ Bodenverbesserung)

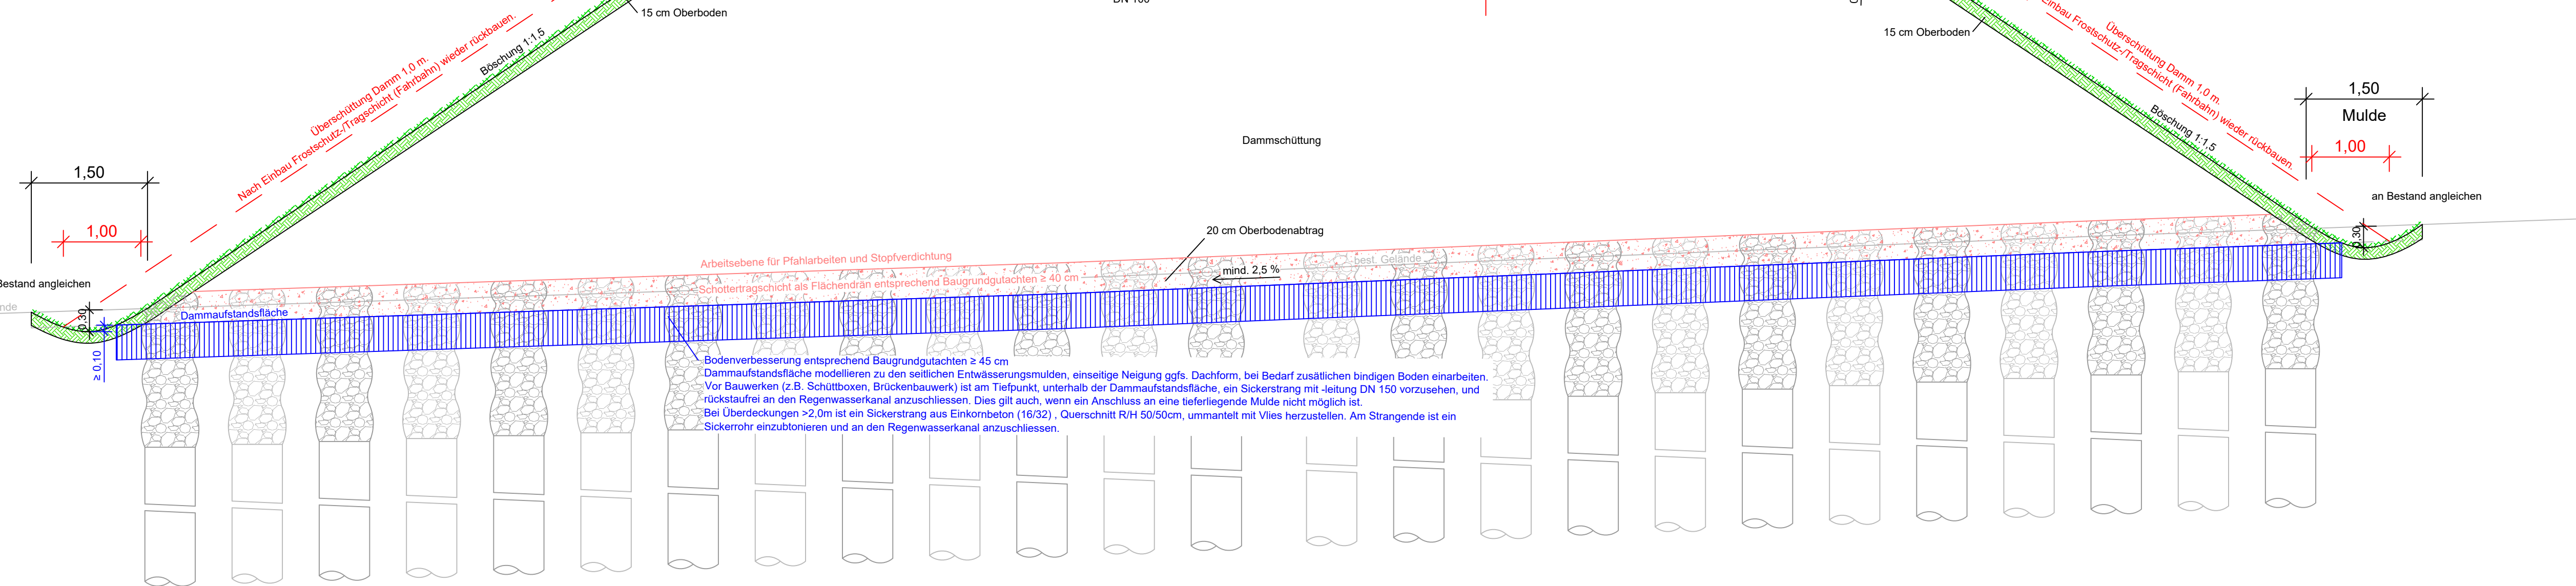

Dammbereich von Station ca. 0+140 bis Bauwerk 01 und von Bauwerk 01 bis Station 0+595 Gründung mittels Schotterssäulen nach Angabe Baugrundgutachten
(Darstellung der Schotterssäulen nicht maßhaltig, nur symbolisch)

	G+H Ingenieurteam GmbH Heidenheimer Straße 3 89557 Gengen an der Brenz Tel 07322 / 90 490 90 Fax 07322 / 90 490 99 info@gh-ingenieurteam.de www.gh-ingenieurteam.de	Datum	Name
	gezeichnet	07.04.2022	RS
	geprüft	23.08.2022	Groll
	freigegeben	23.08.2022	Groll
	Projekt	19029	

	Landratsamt Ostalbkreis Geschäftsbereich Verkehrsinfrastruktur	Datum	Name
	bearbeitet	07.04.2022	RS
	geprüft	13.02.2023	Frahm
	freigegeben	13.02.2023	Weiß

Nr.	Art der Änderung	Datum	Name
1	Angaben Bautyp und Ausbau Bankett entsprechend Audit angepasst	10.11.2023	RS
2	Angaben Bindemittel (TA-Asphalt) nach Vorgabe OAK angepasst	07.08.2025	RS

Anfangsstation	von Netzknoten	nach Netzknoten	Station
Endstation			

Lagesystem:	GK ☒	UTM ☐	Stand Kataster:	2021
Höhensystem:	NN ☐	NHN ☐	Bestandsvermessung:	2015, Ergänzung 2021

AUSFÜHRUNGSPLANUNG

Straßenbauverwaltung Landkreis Ostalbkreis	Unterlage 6.3
Straße: K 3335	Blatt-Nr. ...
Nächster Ort: Goldshöfe	Regelquerschnitt 3 K 3335 neu
PSP- Element: ...	Maßstab: 1 : 50

K 3335 Bahnübergangsbeseitigung
Goldshöfe und Wagenrain

Aufgestellt und zur Ausführung freigegeben: Landratsamt Ostalbkreis 	nur zur Ausschreibung Brückenbau 2027/2028
Ellwangen/Jagst, den 13. Februar 2023	