



Regelquerschnitt 5
"Anbindung Wagenrain"

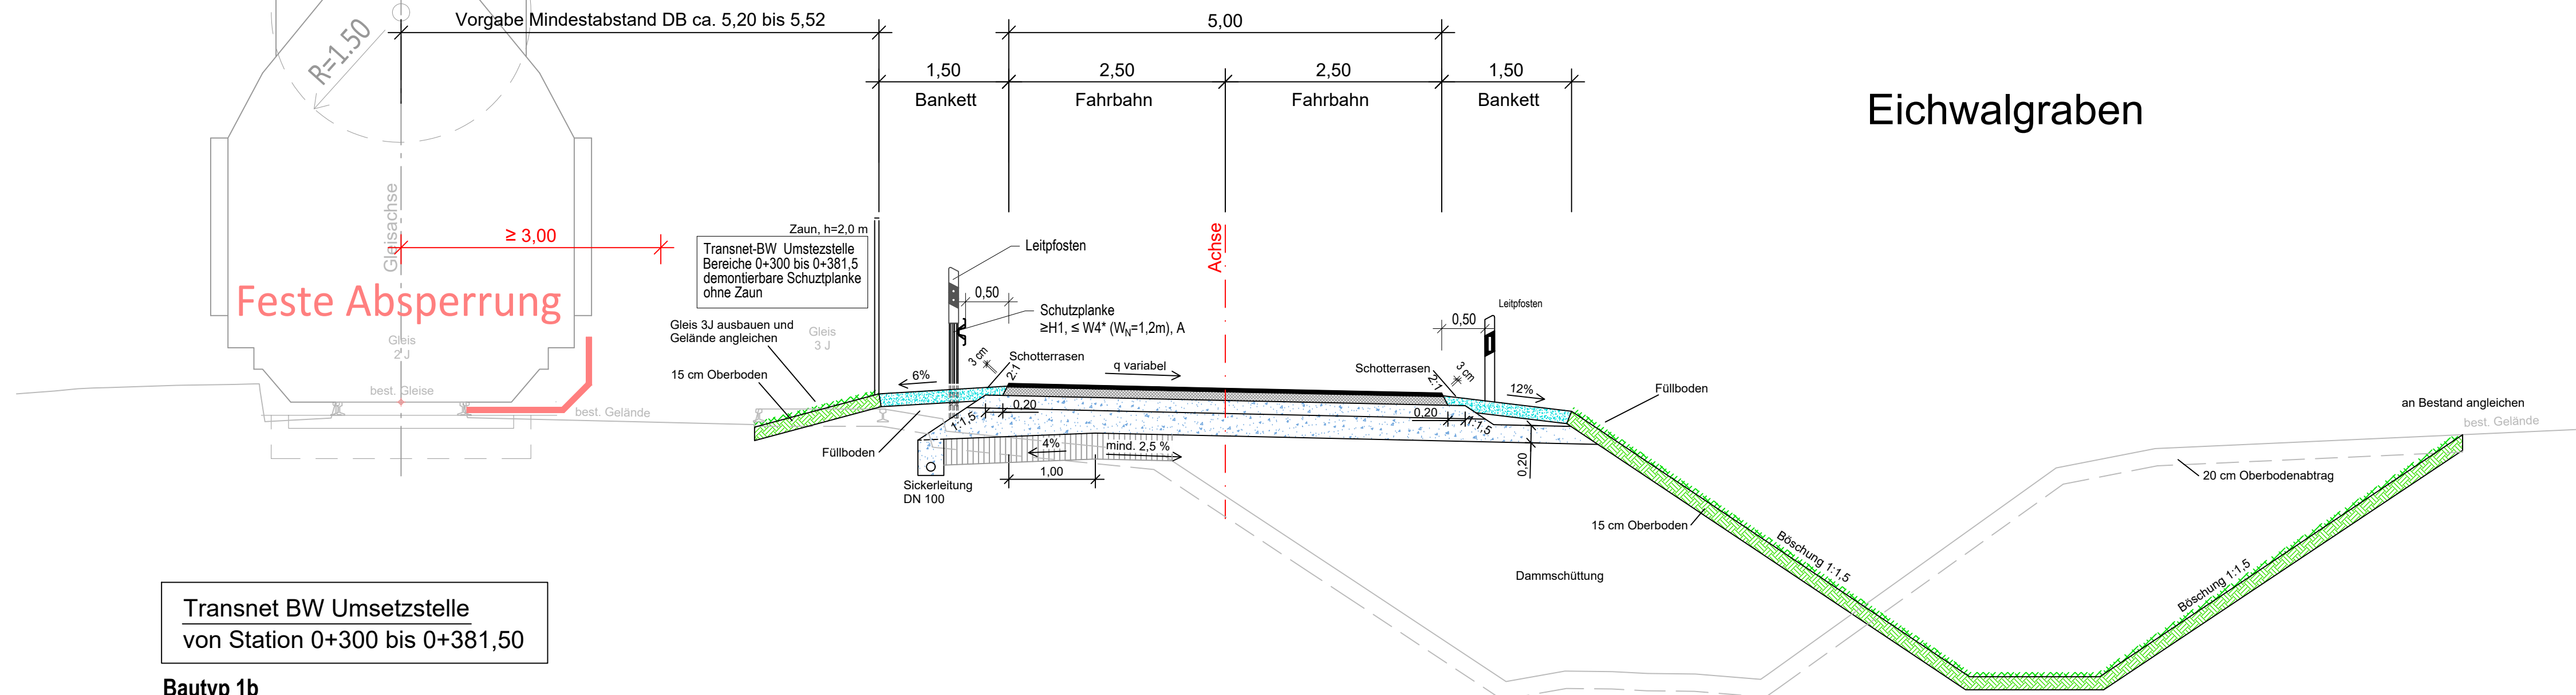

Transnet BW Umsetzstelle
von Station 0+300 bis 0+381,50


Bautyp 1b
Fahrbahn bituminös:
Fahrbahnaufbau nach RStO 12, Tafel 1, Zeile 3, Belastungsklasse Bk 10

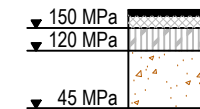

- 4,0 cm Asphaltdeckschicht Splittmastixasphalt SMA 11 S, PmB 25/45 VL
- 8,0 cm Asphaltbinderschicht AC 22 B S, PmB 10/25 VL
- 10,0 cm Asphalttragschicht AC 32 T S, 35/50 VL
- 15,0 cm Schottertragschicht, 0/45mm (≥150MPa)
- 33,0 cm Frostschuttschicht, 0/45mm (≥120MPa)

70,0 cm Gesamtaufbau
zuzüglich ca. 30 cm Bodenaustausch bei Geländean- / -einschnitt
(Bodenaustausch bei Bedarf, nach Angabe Bodengutachten, alternativ Bodenverbesserung)

Bautyp 3
Fahrbahn bituminös:
Fahrbahnaufbau nach RStO 12, Tafel 1, Zeile 3, Belastungsklasse Bk 0,3

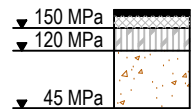

- 4,0 cm Asphaltdeckschicht AC 11 D N, 50/80 VL
- 10,0 cm Asphalttragschicht AC 32 T N, 50/80 VL
- 15,0 cm Schottertragschicht, 0/45mm (≥120MPa)
- 26,0 cm Frostschuttschicht, 0/45mm (≥100MPa)

55,0 cm Gesamtaufbau
zuzüglich ca. 30 cm Bodenaustausch bei Geländean- / -einschnitt
(Bodenaustausch bei Bedarf, nach Angabe Bodengutachten, alternativ Bodenverbesserung)

Eichwalgraben

 G+H Ingenieurteam GmbH Heidenheimer Straße 3 89537 Giengen an der Brenz Tel 07322 / 90 490 00 Fax 07322 / 90 490 99 info@gh-ingenieurteam.de www.gh-ingenieurteam.de	gezeichnet	07.04.2022	RS
	geprüft	23.08.2022	Groll
	freigegeben	23.08.2022	Groll
	Projekt	19029	
	Datum		Name

 Landratsamt Ostalbkreis Geschäftsbereich Verkehrsinfrastruktur	bearbeitet		
	geprüft	13.02.2023	Frahm
	freigegeben	13.02.2023	Weiß
	Datum		Name

Nr.	Art der Änderung	Datum	Name
1	Angaben Bautyp und Ausbau Bankett entsprechend Audit angepasst	10.11.2023	RS
2	Angaben Bindemittel (TA-Asphalt) nach Vorgabe OAK angepasst	07.08.2025	RS

Anfangsstation	von Netzknoten	nach Netzknoten	Station
Endstation			

Lagesystem:	GK ☒	UTM ☐	Stand Kataster:	2021
Höhensystem:	NN ☐	NHN ☐	Bestandsvermessung:	2015, Ergänzung 2021

AUSFÜHRUNGSPLANUNG

Straßenbauverwaltung Landkreis Ostalbkreis Straße: K 3335 Nächster Ort: Goldshöfe	Unterlage 6.5 Blatt-Nr. ...
	Regelquerschnitt 5 Anbindung Wagenrain
	Maßstab: 1 : 50

K 3335 Bahnübergangsbeseitigung
Goldshöfe und Wagenrain

Aufgestellt und zur Ausführung freigegeben: Landratsamt Ostalbkreis  Ellwangen/Jagst, den 13. Februar 2023	nur zur Ausschreibung Brückenbau 2027/2028
--	---