


Regelquerschnitt 6

Gehweg "Buch - Bahnhof Goldshöfe"

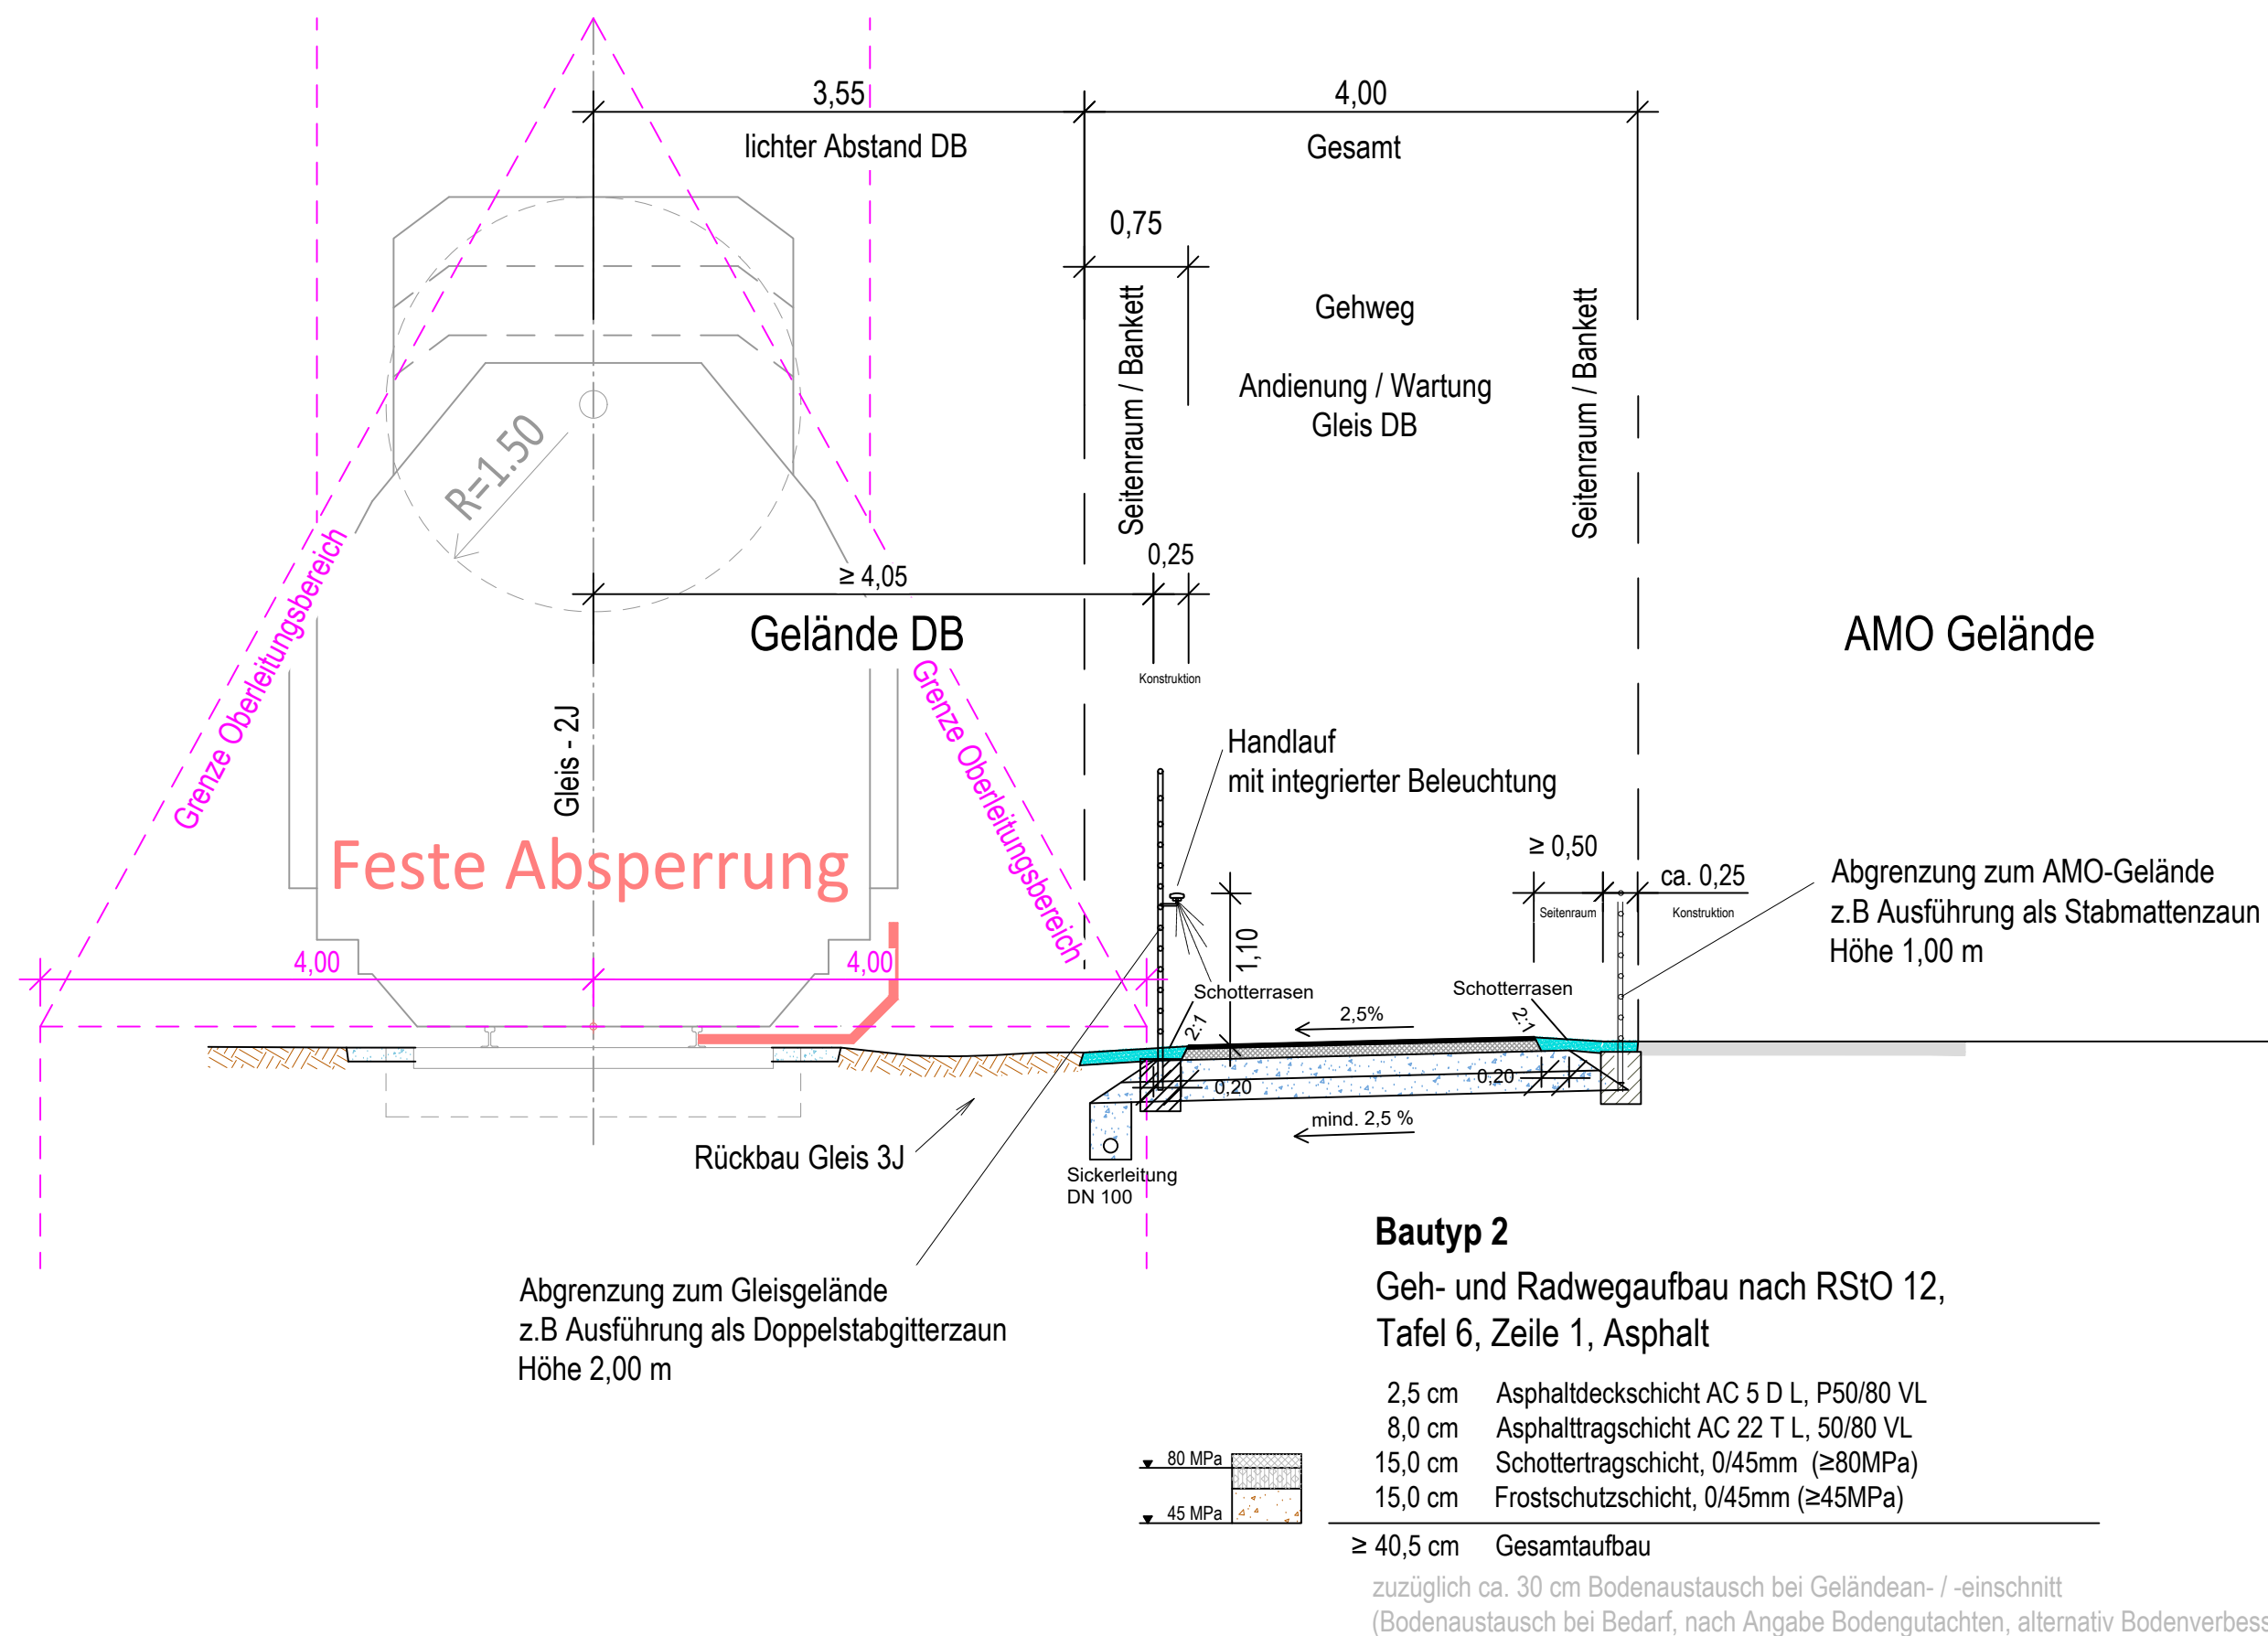



G+H Ingenieurteam GmbH
Heidenheimer Straße 3
89537 Giengen an der Brenz
Tel 07322 / 90 490 00
Fax 07322 / 90 490 99
info@gh-ingenieurteam.de
www.gh-ingenieurteam.de

	Datum	Name
gezeichnet	07.04.2022	RS
geprüft	23.08.2022	Groll
freigegeben	23.08.2022	Groll
Projekt	19029	



Landratsamt Ostalbkreis
Geschäftsbereich Verkehrsinfrastruktur

	Datum	Name
bearbeitet		
geprüft	13.02.2023	Frahm
freigegeben	13.02.2023	Weiß

Nr.	Art der Änderung	Datum	Name
1	Angaben Bautyp und Ausbau Bankett entsprechend Audit angepasst	10.11.2023	RS
2	Angaben Bindemittel (TA-Asphalt) nach Vorgabe OAK angepasst	07.08.2025	RS

Anfangsstation	von Netzknoten	nach Netzknoten	Station
Endstation			

Lagesystem:	GK ☒	UTM ☐	Stand Kataster:	2021
Höhensystem:	NN ☐	NHN ☐	Bestandsvermessung:	2015, Ergänzung 2021

AUSFÜHRUNGSPLANUNG

Straßenbauverwaltung Landkreis Ostalbkreis
Straße: K 3335
Nächster Ort: Goldshöfe

Unterlage 6.6
Blatt-Nr. ...
Regelquerschnitt 6
Gehweg "Buch - Bahnhof Goldshöfe"
Maßstab: 1 : 50

PSP- Element: ...

K 3335 Bahnübergangsbeseitigung Goldshöfe und Wagenrain

Aufgestellt und zur Ausführung freigegeben:
Landratsamt Ostalbkreis

Ellwangen/Jagst, den 13. Februar 2023

nur zur Ausschreibung
Brückenbau 2027/2028

Geobasisdaten © Landesamt für Geoinformation und Landentwicklung Baden-Württemberg, www.lgl-bw.de, Az.: 2851.9 - 1/19
Geofachdaten © Landesverwaltung Baden-Württemberg

RQ_06_AP_250807_Index1.dwg, RQ_06_AP_250807_Index1.pdf

Format: 0,90 x 0,37 = DIN A1 (0,33 m²)