


Einlaufbauwerk 1 mit Geröll- / Sandfang

Lichte Breite des Bauwerks: ca. 1,5 m

Schnitt:

Rechen klappbar verschraubt, verschleißbar
Rundstab 16 mm, Stababstand 80 - 90 mm
(Neigung 1:1)

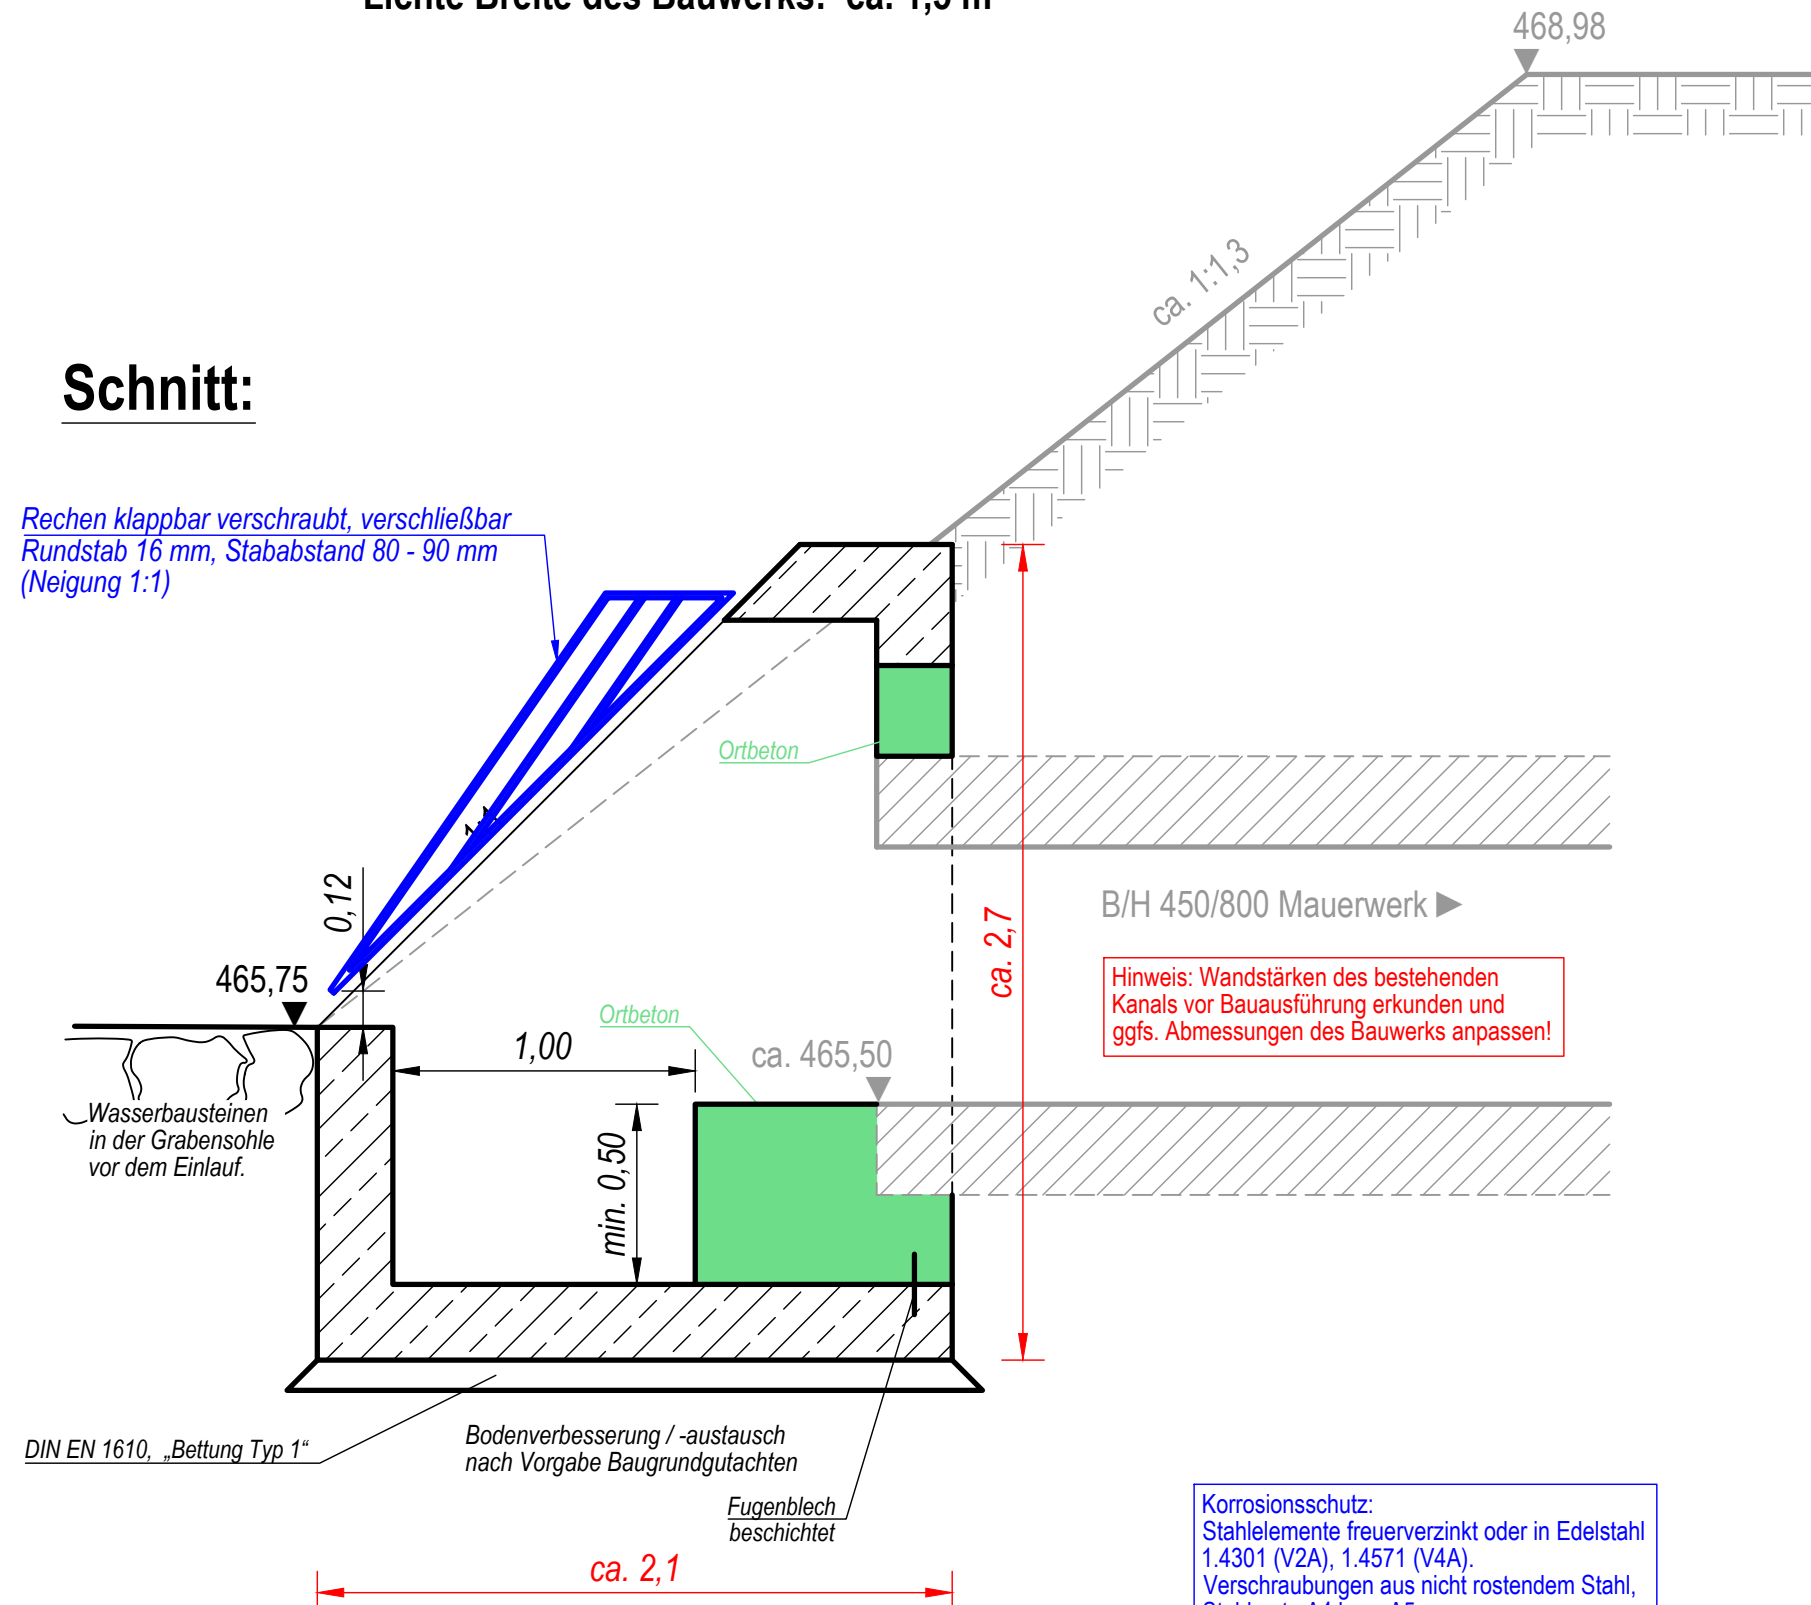

Hinweis: Wandstärken des bestehenden Kanals vor Bauausführung erkunden und ggfs. Abmessungen des Bauwerks anpassen!

Korrosionsschutz:
Stahlelemente feuerverzinkt oder in Edelstahl 1.4301 (V2A), 1.4571 (V4A).
Verschraubungen aus nicht rostendem Stahl, Stahlsorte A4 bzw. A5.

nur zur Ausschreibung
Brückenbau 2027/2028

Aufgestellt: Landratsamt Ostalbkreis	Unterlage: 8.2
Herr Weiß Ellwangen/Jagst, den 13. Februar 2023	Konstruktionsskizze Einlaufbauwerk 1
Maßstab: 1 : 25	G+H Ingenieurteam GmbH Geprüft / Freigegeben:
Straße / Abschnittsnummer / Station K 3335	Projekt: 19029 Daten: DET_00-ENTW_220218_11.dwg DET_21-Einlauf-01_220524_11.pdf
PROJIS-Nr.:	Datum: 23.08.2022

**K 3335 Beseitigung der Bahnübergänge
Goldshöfe und Wagenrain**