


Einlaufbauwerk 2 mit Geröll- / Sandfang

Lichte Breite des Bauwerks: min. Rohrauslauf (DN800), max. 1,3 m

Schnitt:

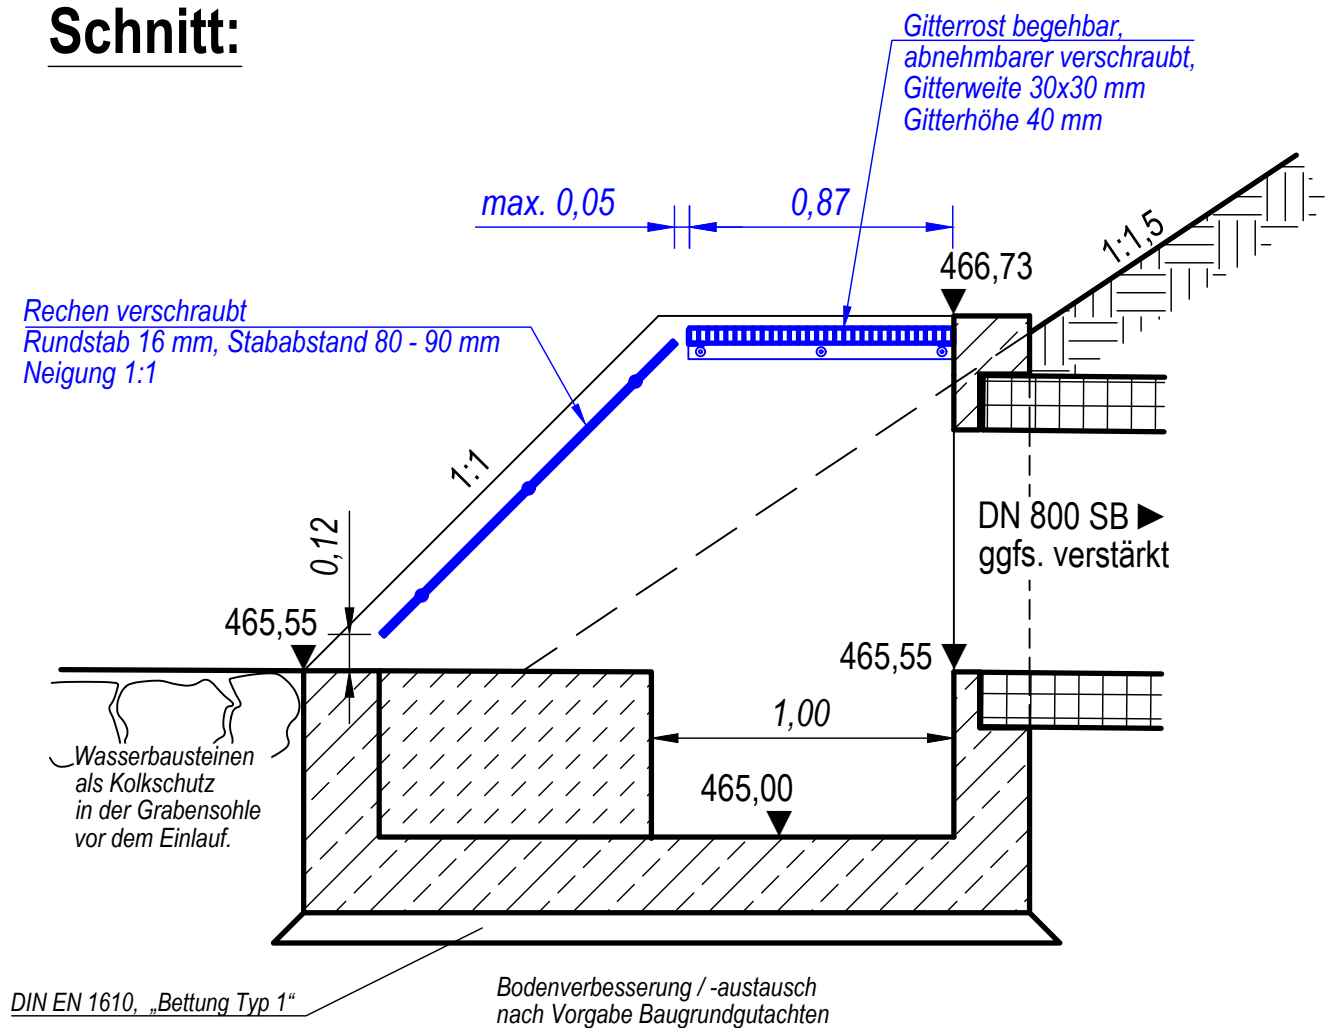

Korrosionsschutz:
Stahlelemente feuerverzinkt oder in Edelstahl
1.4301 (V2A), 1.4571 (V4A).
Verschraubungen aus nicht rostendem Stahl,
Stahlsorte A4 bzw. A5.

nur zur Ausschreibung
Brückenbau 2027/2028

Aufgestellt: Landratsamt Ostalbkreis		Unterlage: 8.3
Herr Weiß Ellwangen/Jagst, den 13. Februar 2023		Konstruktionsskizze Einlaufbauwerk 2 Eichwaldgraben
		Maßstab: 1 : 25
		G+H Ingenieurteam GmbH Geprüft / Freigegeben:
		
Straße / Abschnittsnummer / Station K 3335		Projekt: 19029 Daten: DET_00-ENTW_220218_11.dwg DET_22-Einlauf-02_220425_11.pdf
PROJIS-Nr.:		Datum: 23.08.2022

**K 3335 Beseitigung der Bahnübergänge
Goldshöfe und Wagenrain**