
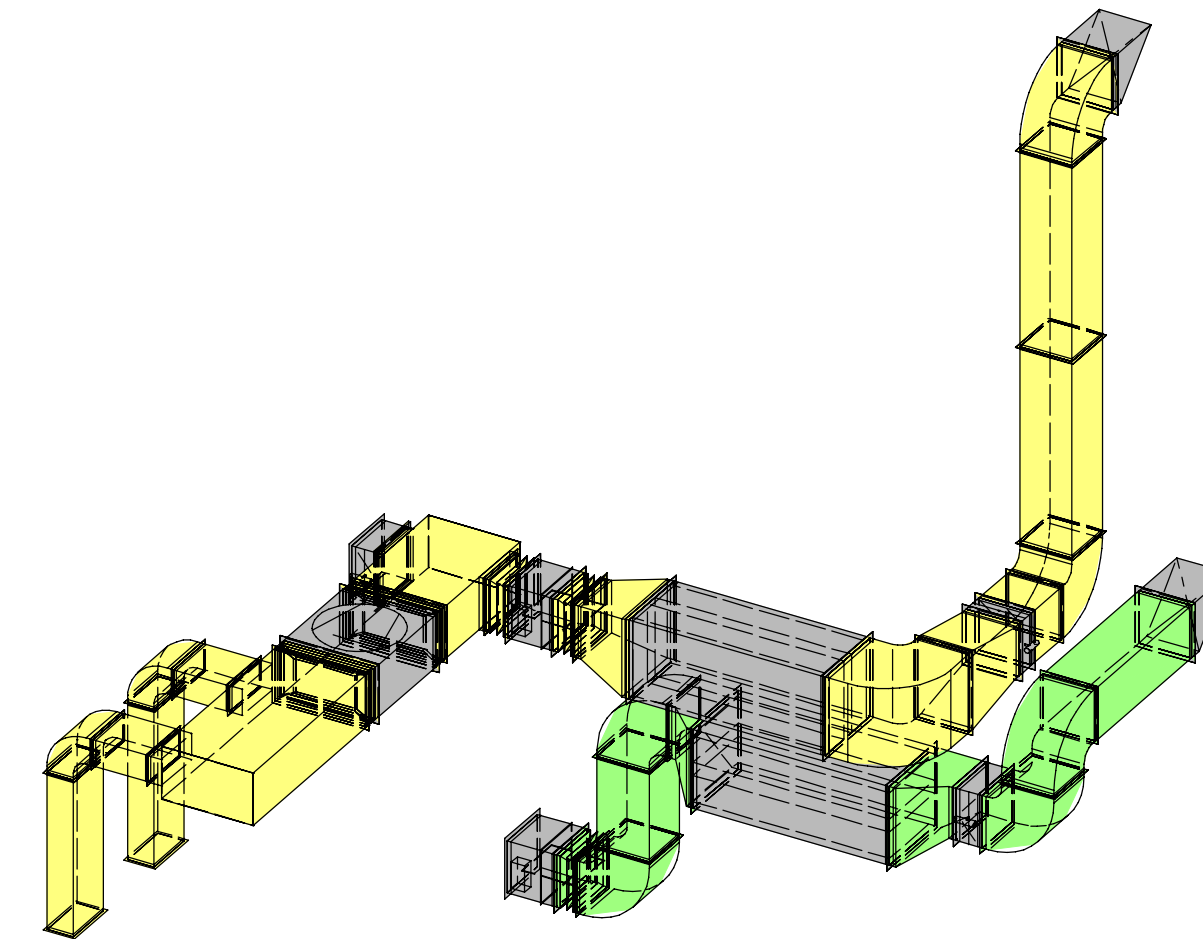
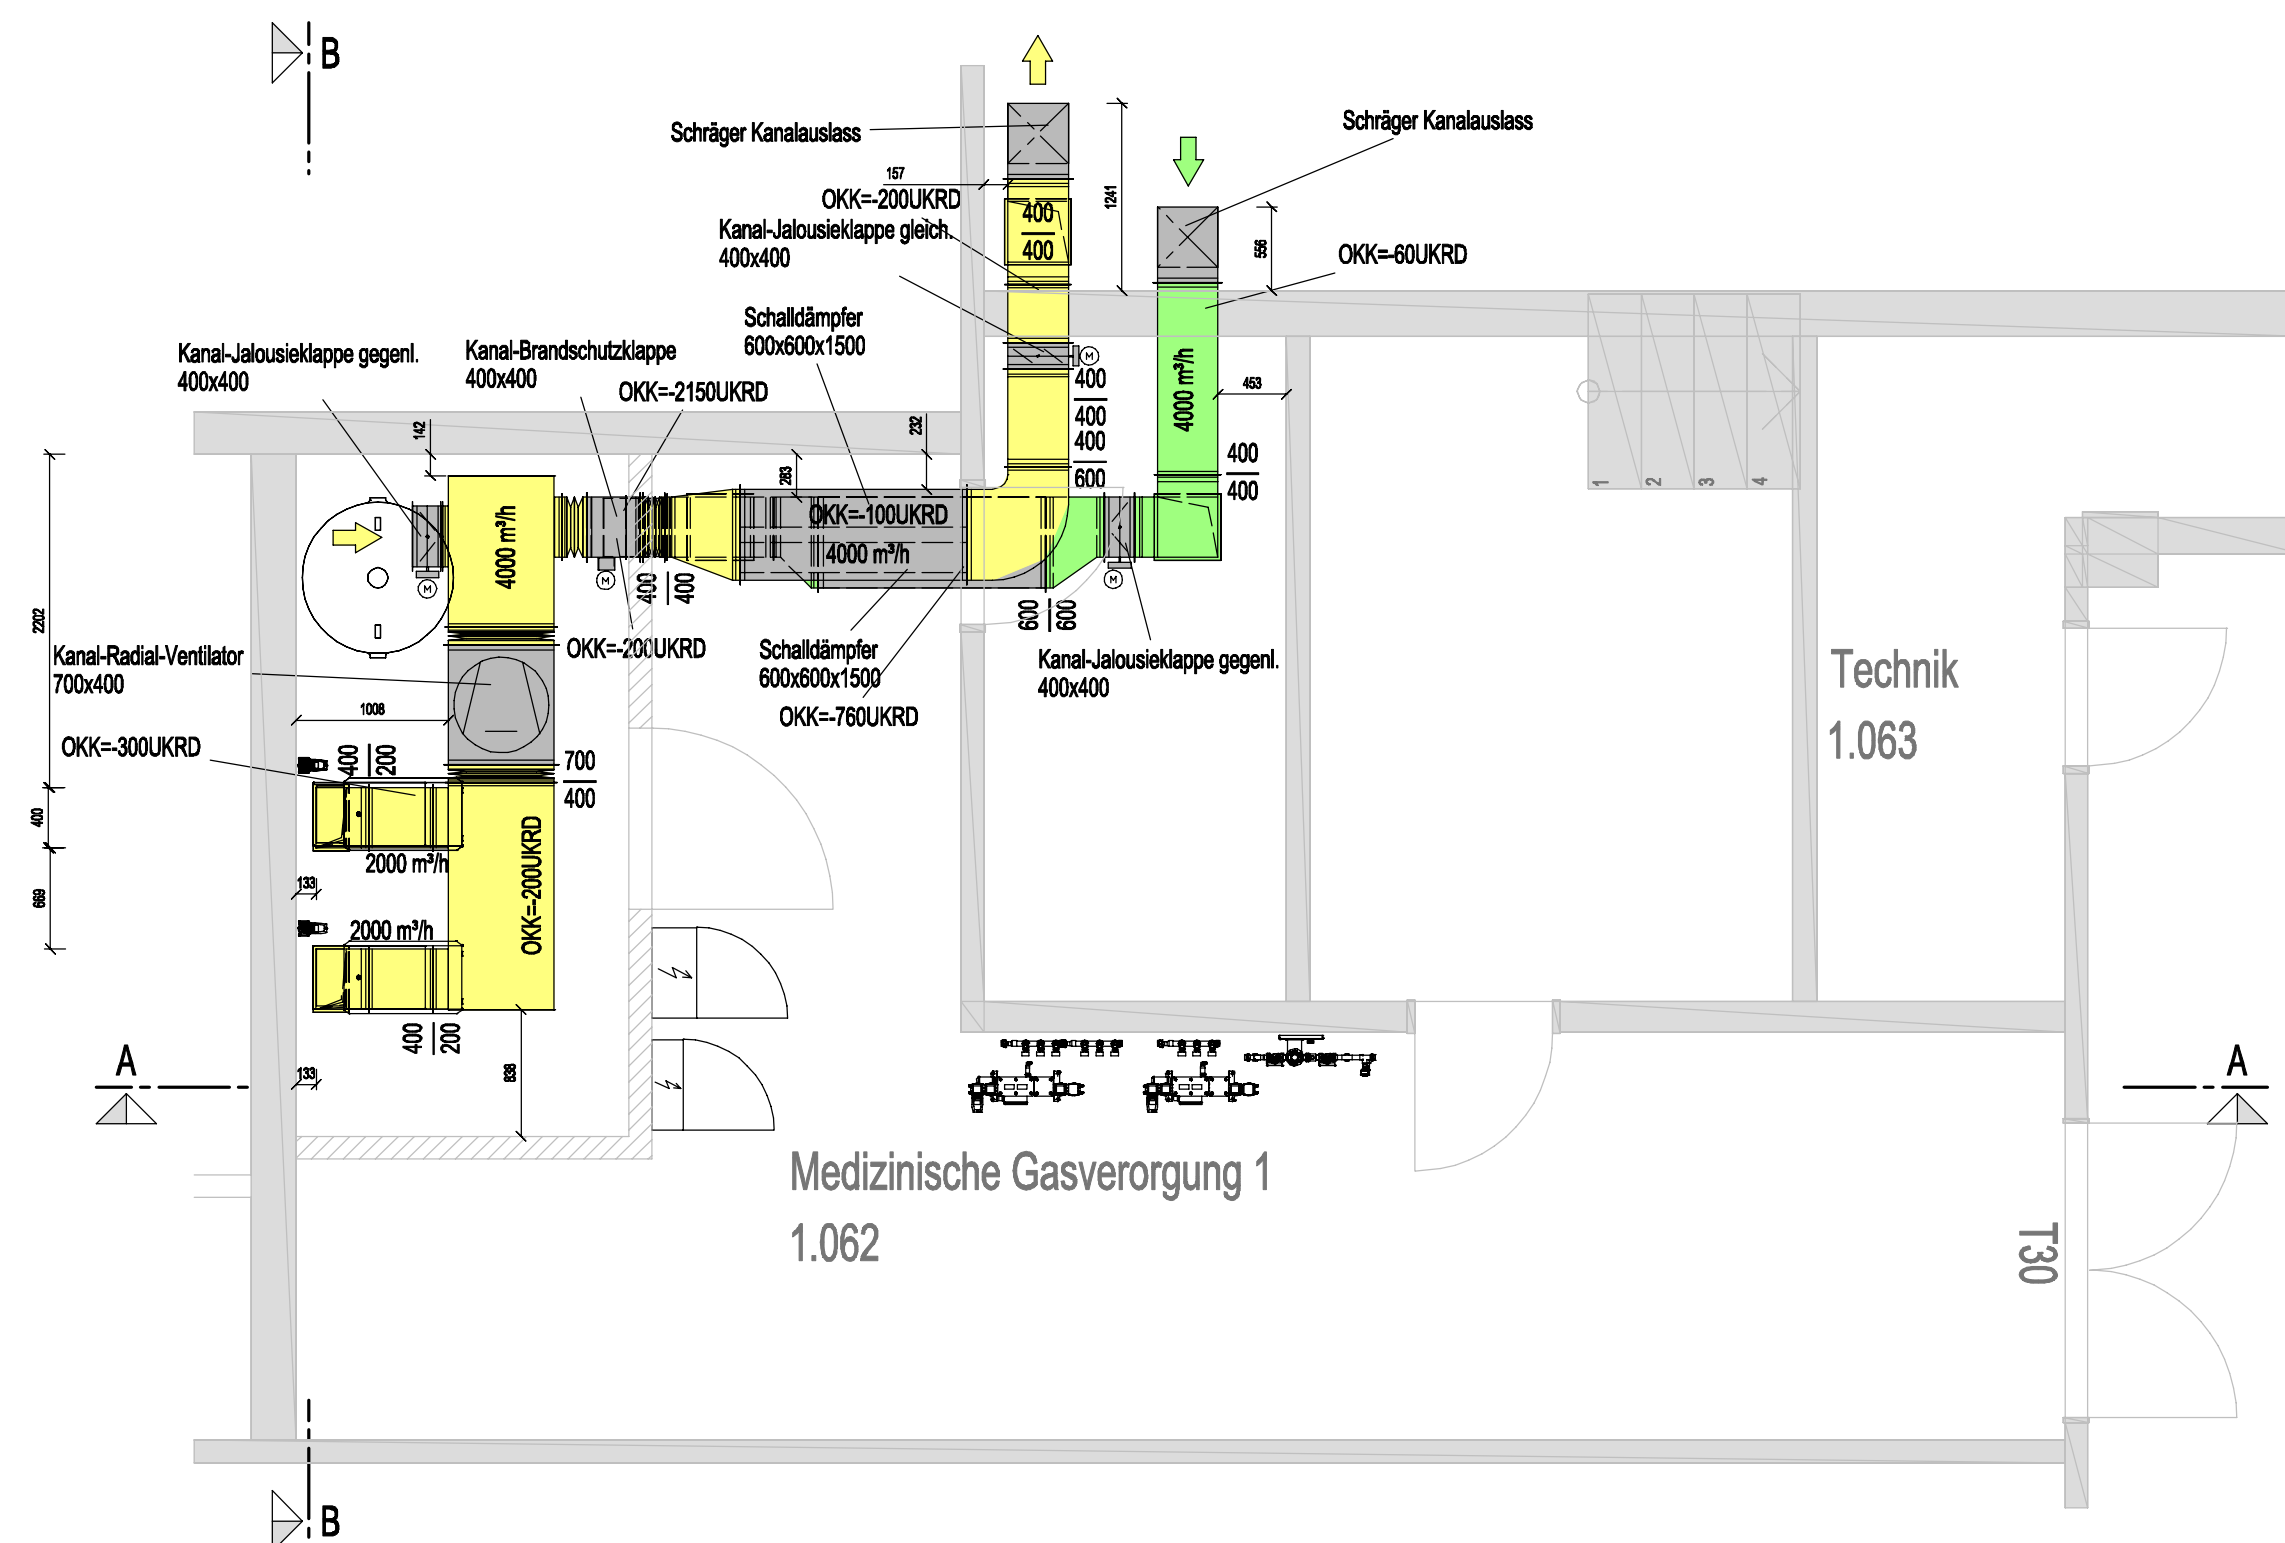
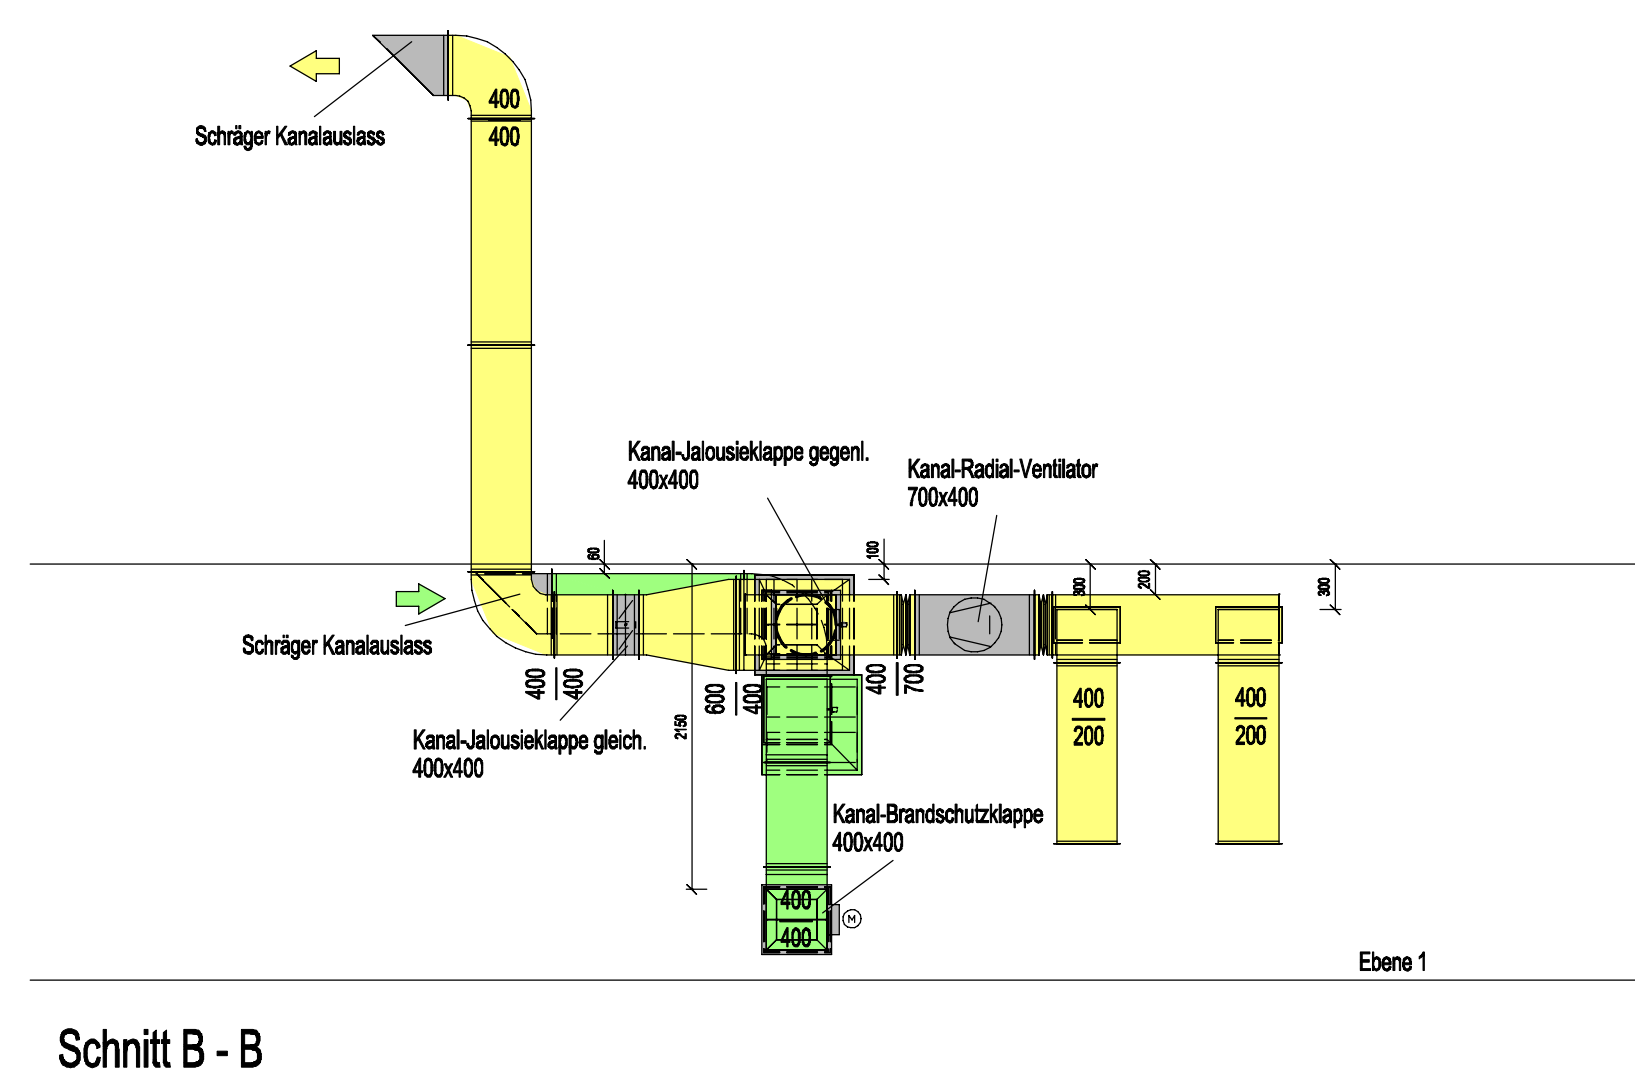


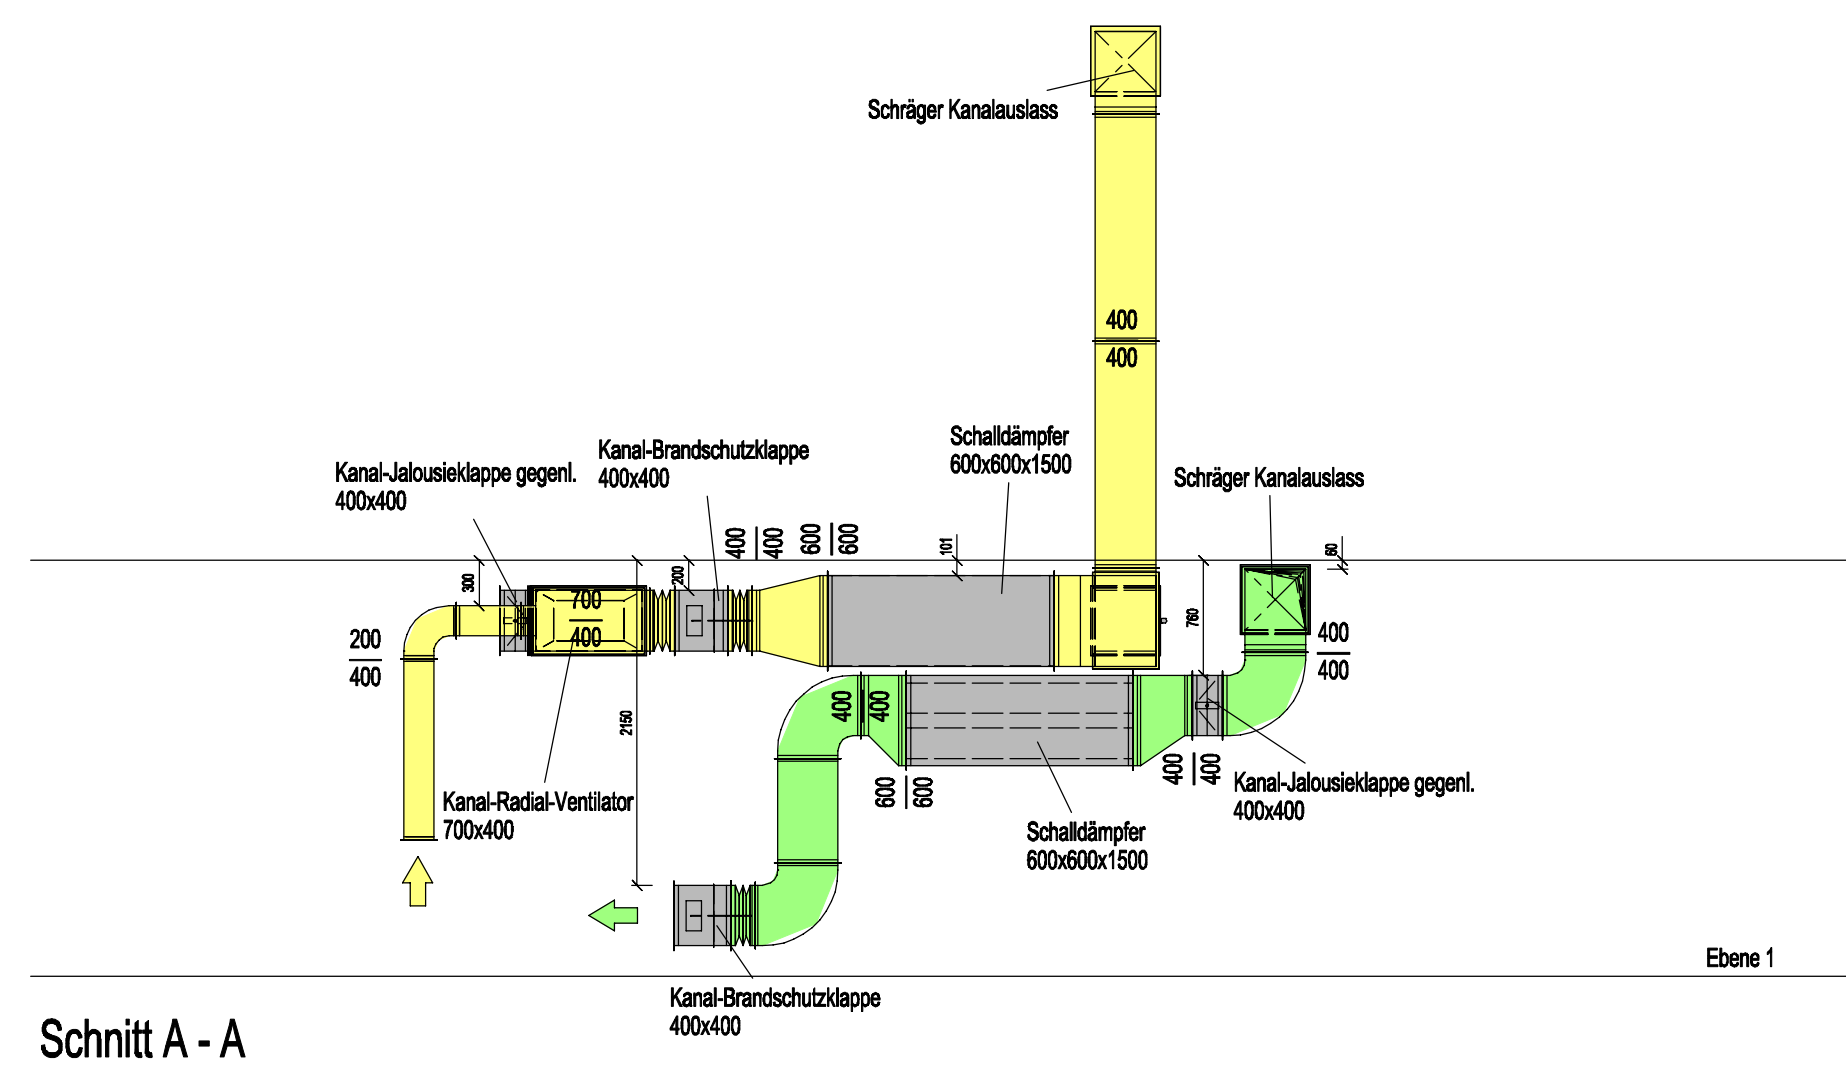

LEGENDE:

	Zuluft I
	Abluft
	Ventilator
	Schalldämpfer rechteck
	Brandschutzklappe rechteck
	Jalousieklappe rechteck

Anforderungen an Dämmung von RLT-Anlagen (HTR)

Nr.	Einbausituation	Dämmstoff / Dämmdicke
1	Außen- und Fortluft	flexibler Elastomerschaum (AF/Armaflex) 19 mm
2	Außen- und Fortluft bis 2m Höhe	flexibler Elastomerschaum (AF/Armaflex) 19 mm mit Blechummantelung
3	Zu- und ggf. Abluft	Mineralwolle akustischert 30 mm
4	Zu- und ggf. Abluft bis 2m Höhe	Mineralwolle akustischert 30 mm mit Blechummantelung
5	wetterfeste Isolierung (außerhalb Gebäude)	Mineralwolle 60mm mit Blechummantelung

[illegible]

HTR-Rodrigues

Planungsbüro für Versorgungstechnik

Gmünder Straße 12
73577 Ruppertshofen

Tel.: 07176 / 76 297 10

info@htr-rodrigues.de
www.htr-rodrigues.de

Heizung | Lüftung | Sanitär | Kälte | Klima | MSR-Technik

BALHERA

Ostalb-Klinikum Aalen
Im Kälblesrain 1
73430 Aalen

ARCHITEKT

PROJEKT NR.	22.28	FORMAT	DIN A1	MSTB	1:50	HOCHENBEZUGSSYSTEM
-------------	-------	--------	--------	------	------	--------------------

PLANUNT Ausführungsplanung Grundriss RLT Ebene 1 DL-Zentrale 1	PROJEKT Ostalb-Klinikum Aalen Sanierung Druckluftanlage Ebene 1
--	---

GEZEICHNET / DATUM CB/22.11.2024	GEPRÜFT / DATUM	PLANNUMMER P22.28_GR_30_E1_LPH5_x
-------------------------------------	-----------------	--------------------------------------