



Neubau OP

Angiografie

Ebene 5

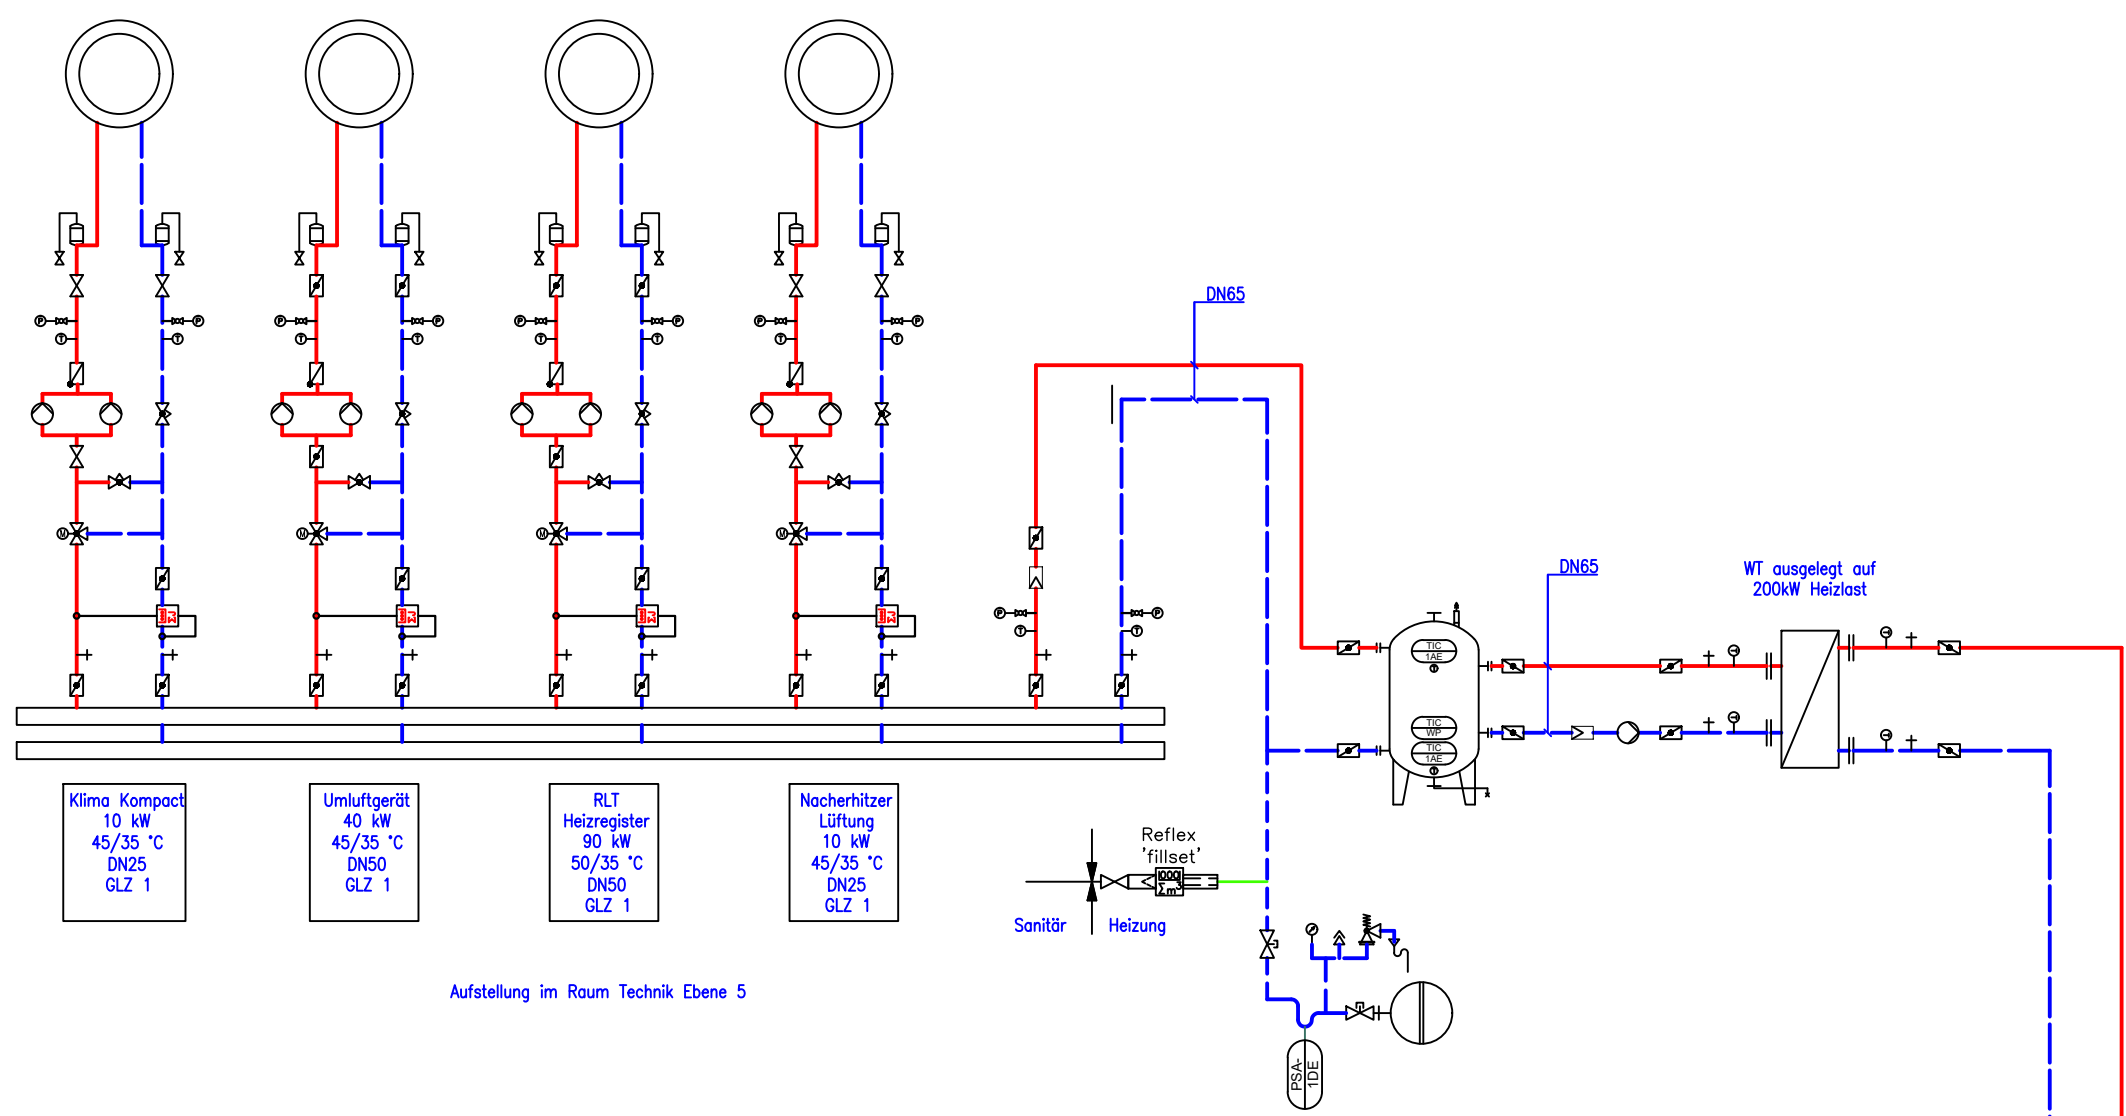

Ebene 2

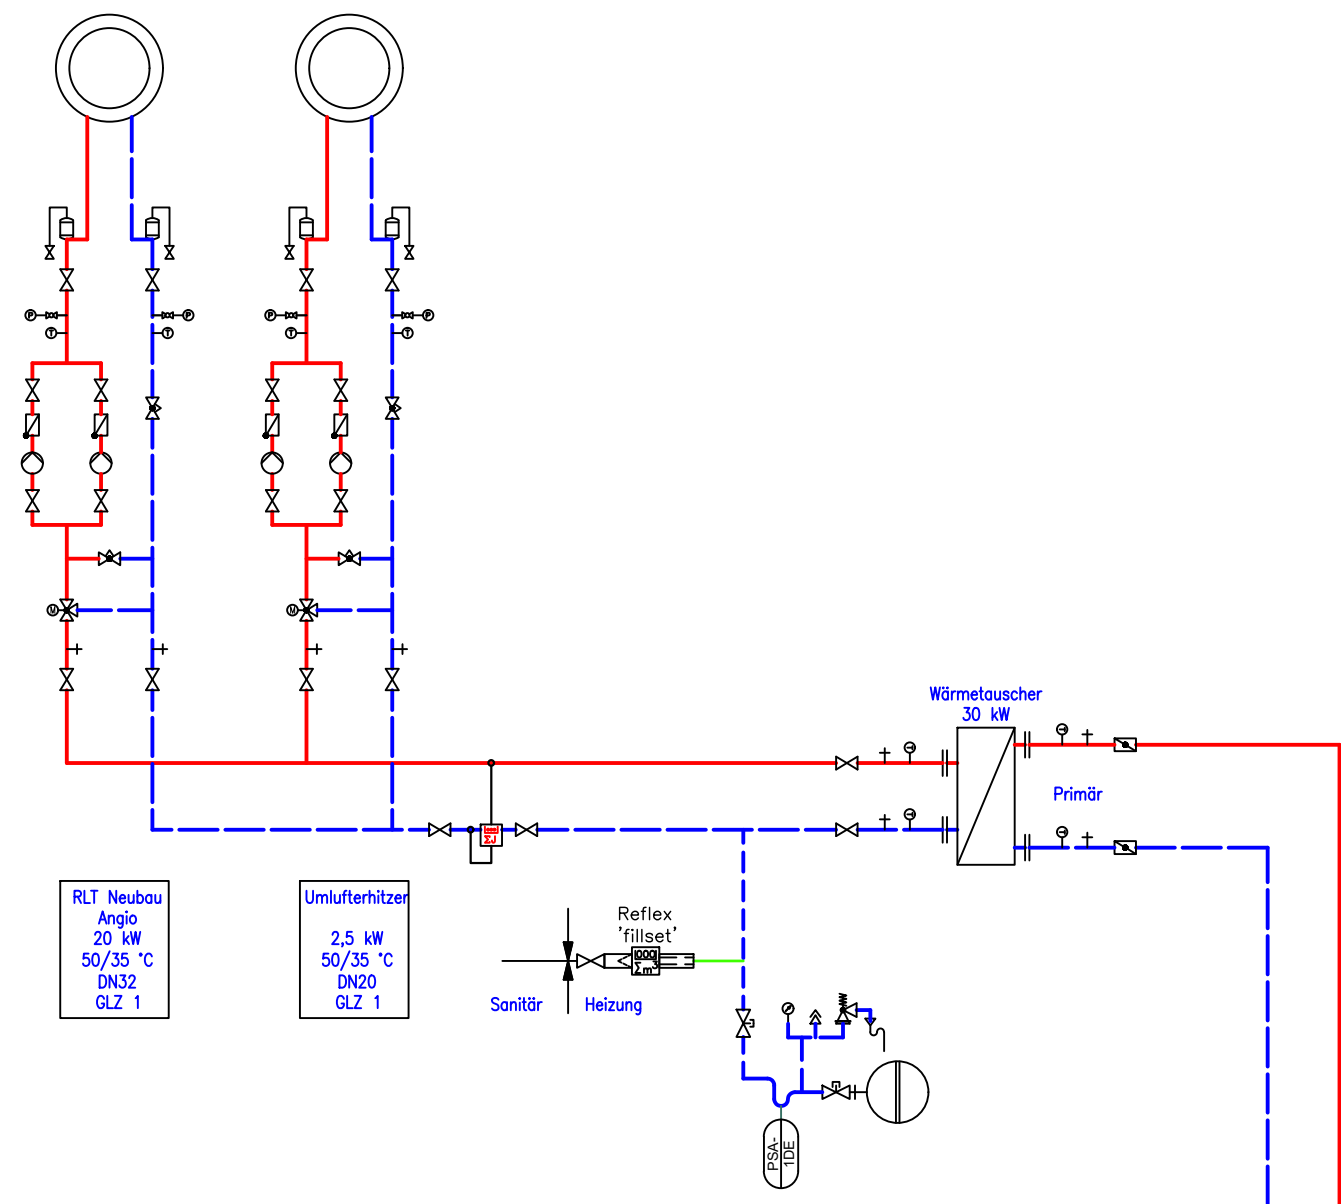

Ebene 4

Ebene 3


Ebene 2

Ebene 1

Ebene 0

Leitung im Außenbereich
Isoliermatrix beachten

Technikraum Ebene 1

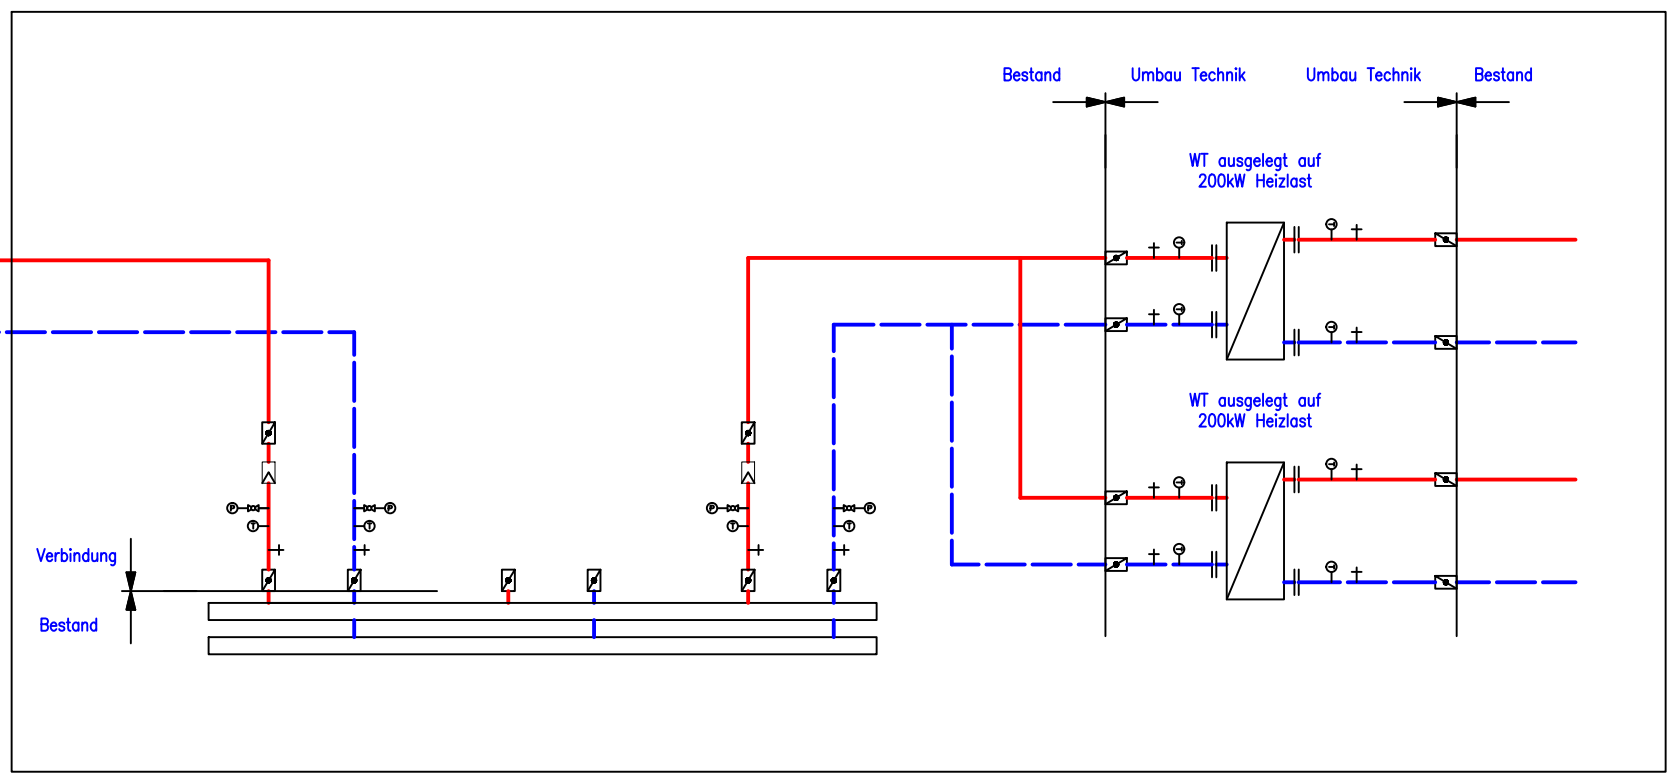

Heizung/Kälte

- Heizung Rücklauf
- Heizung Vorlauf
- Absperrventil
- Absperrklappe
- Rückschlagklappe
- Schutzfänger
- Sicherheitsventil
- Dreizehventil
- Regulierventil
- Thermometer
- Manometer
- Filter
- Druckminderer
- Magnetventil
- Kappenventil
- Rückschlagventil
- Pumpe
- Wärmemengenzähler
- Absperrventil

h				
g				
f				
e				
d				
c				
b				
a				
INDEX		DATUM		ÄNDERUNGSVERMERK
				GEZ.
PLAN:				
Prinzipschema Heizung Verbindung Bestand zu NB				
PROJEKT: Ostalklinikum Aalen Neubau von OP-Sälen				■
BAUHERR: Immobilien Kliniken Ostalb Im Kälblesrain 1, 73430 Aalen				E
Planer:	Stand Architekt:	Maßstab:	Format: 841x594mm	Zeichnungs-Nr.: 003
Zeichner:	Stand Zeichner:	Projekt-Nr.:		