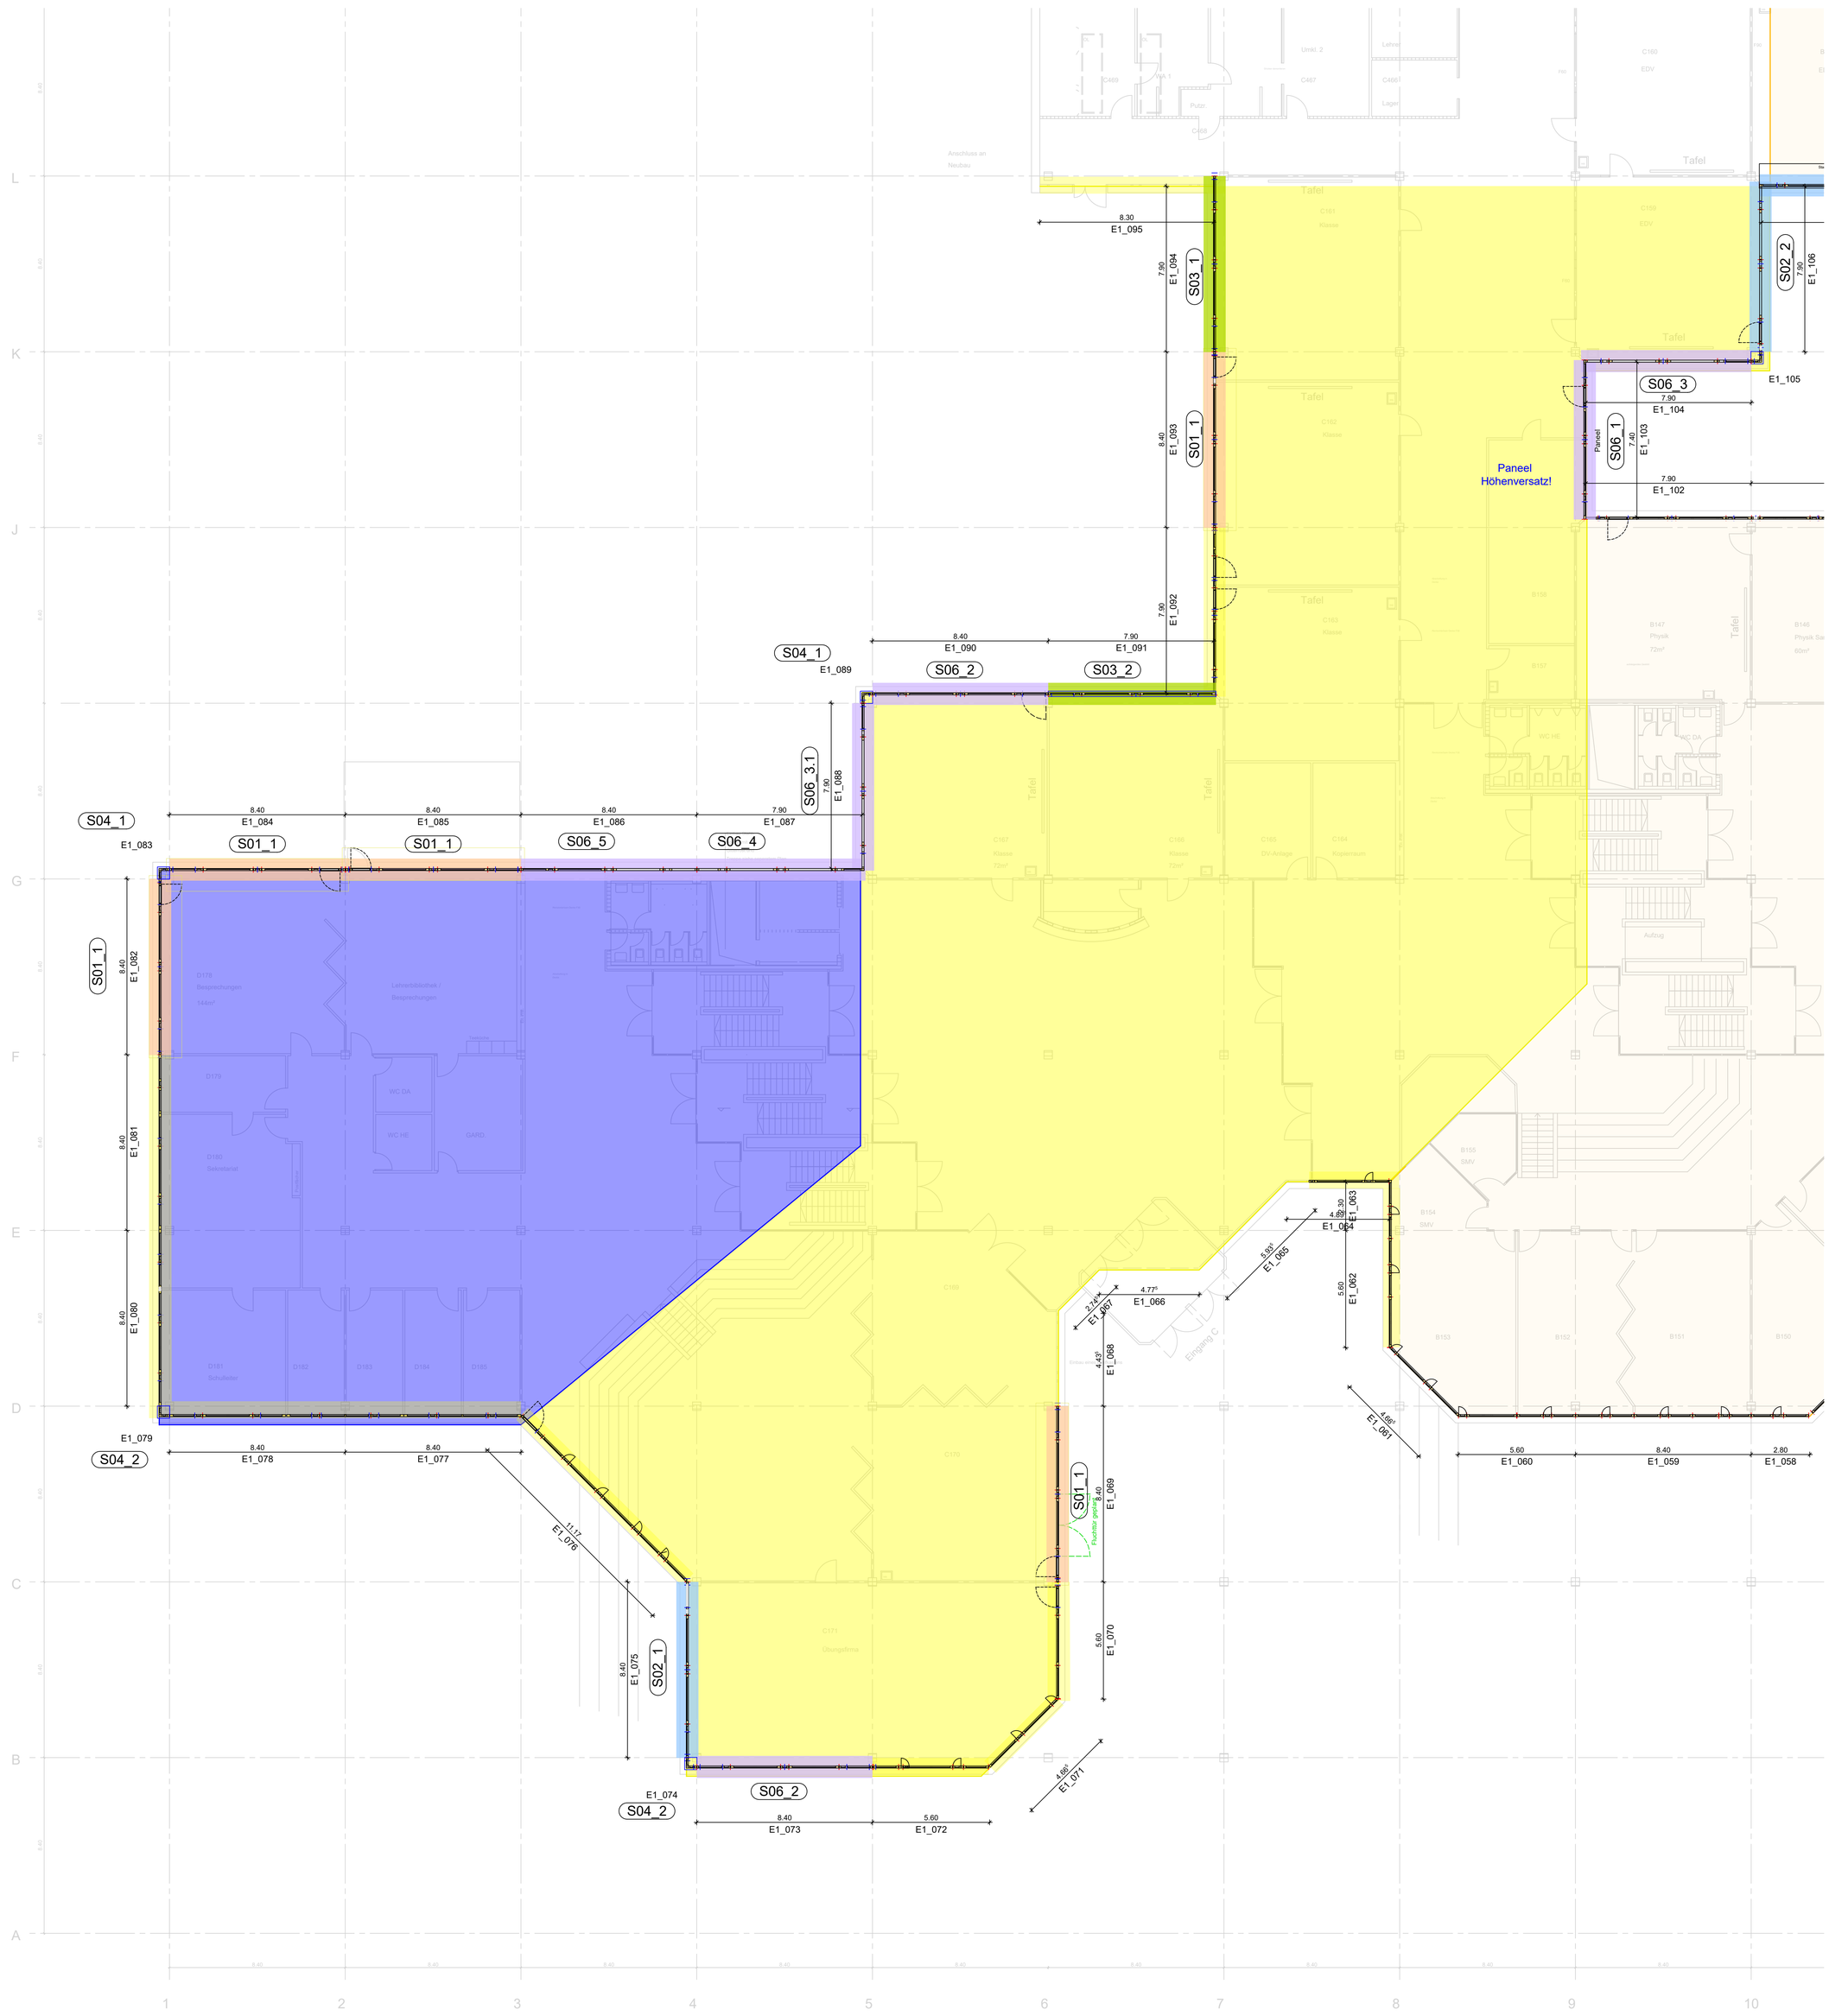

Bauabschnitt 1

Bauabschnitt 2

STANDARDANSICHT M1:50

Standardelement **S01_1**

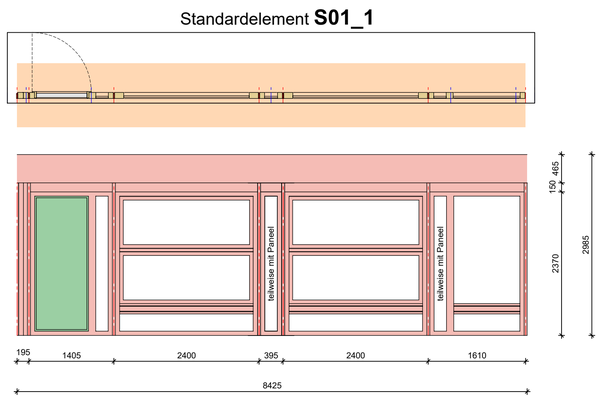

Standardelement **S02_1**

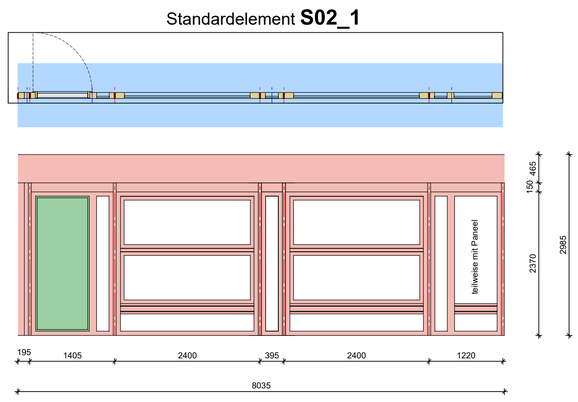

Standardelement **S03_1**

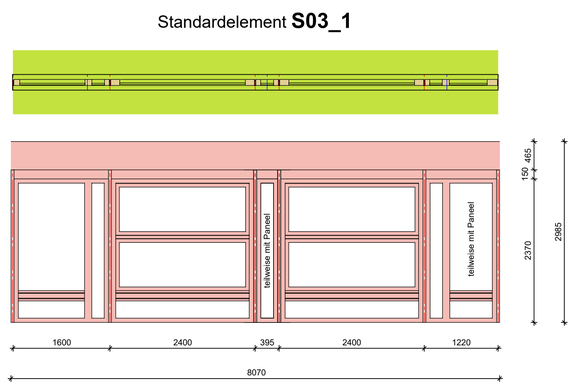

PHASE

BESTANDSERFASSUNG

ÜBERSICHT

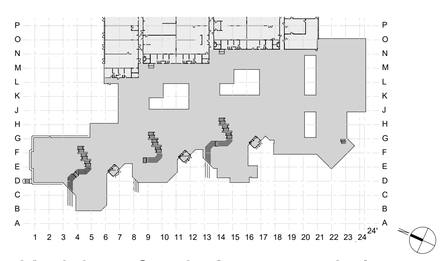

Kreisberufsschulzentrum Aalen

INHALT

Grundriss Ebene 1 (EG)

PROJEKTDATEN

PROJEKT:	22102 Kreisberufsschulzentrum Aalen
BAUHERR:	Landratsamt Ostalbkreis Stuttgarter Str. 41, 73430 Aalen
BAUORT:	Kreisberufsschulzentrum Aalen Steinbeisstraße 6, 73430 Aalen

ERSTELLT AM:	03.11.2022	GEÄNDERT AM:	21.10.2024	PLOTTDATUM:	22.10.2024

St.-Rochus-Straße 7
97078 Würzburg
Tel +49 931 780 910 -0

info@architektur-fassade.de
www.architektur-fassade.de

rathmann
PARTNER | FASSADENPLANUNG

GEZEICHNET:	cr/dr/mr
GEPRÜFT:	xx
MAßSTAB:	1:125 (A0+)
PLAN-NR.:	22102_BE_110_Grundriss_E1

H/B = 1189 / 841 (1.00m²)

Allplan 2024