



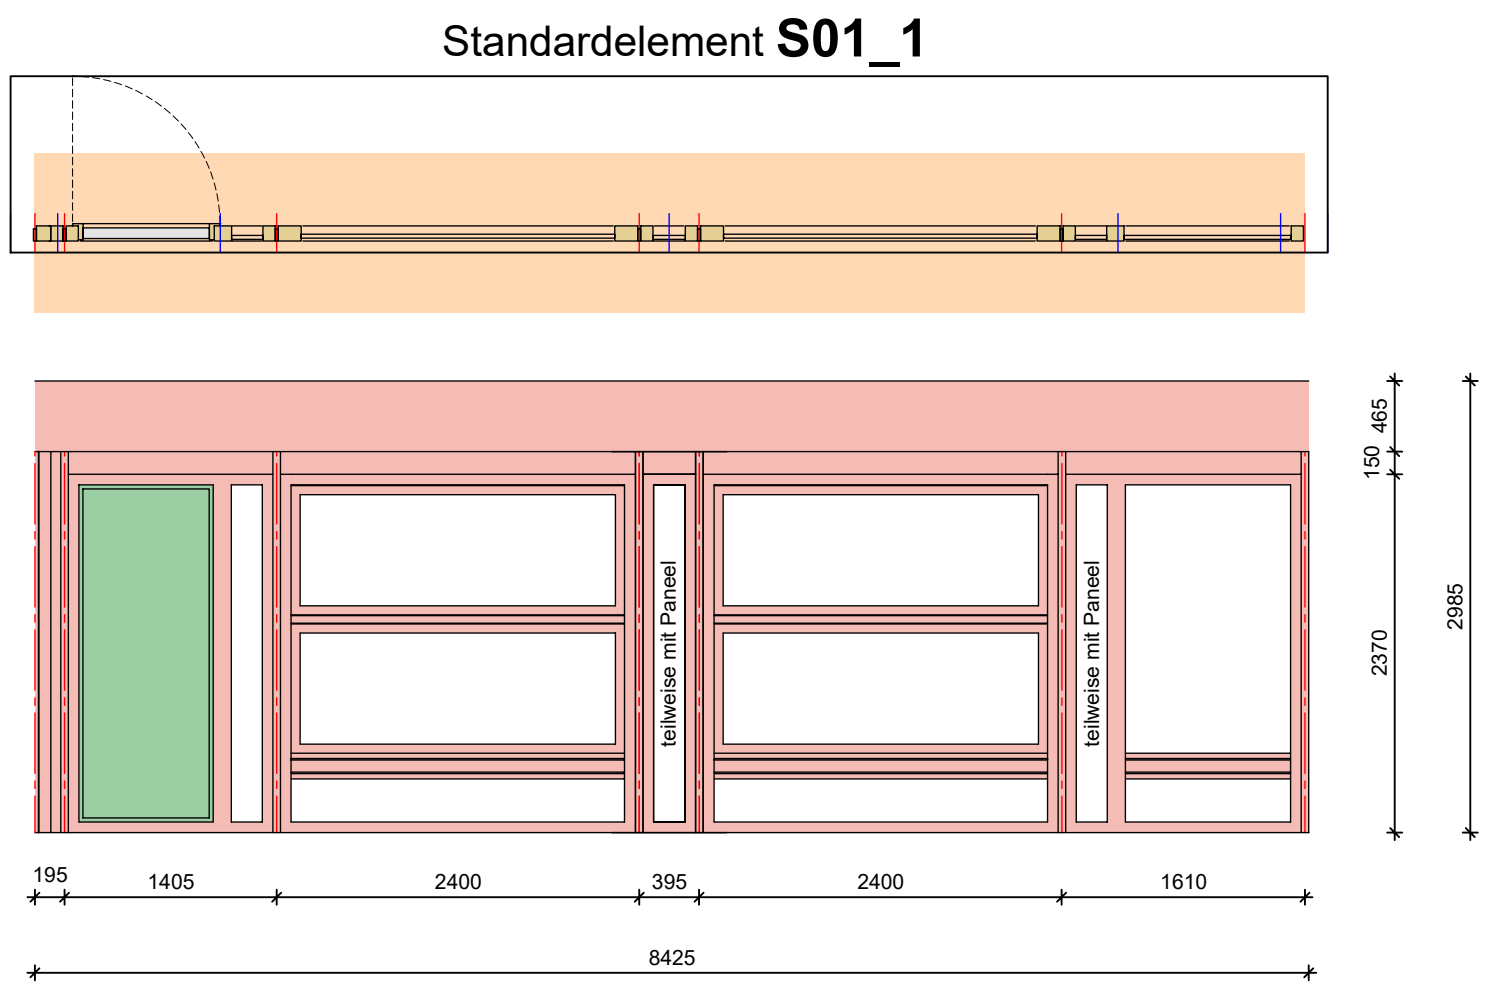


Geschoss: Ebene 2
Anzahl: 34

Geschoss: Ebene 3
Anzahl: 39

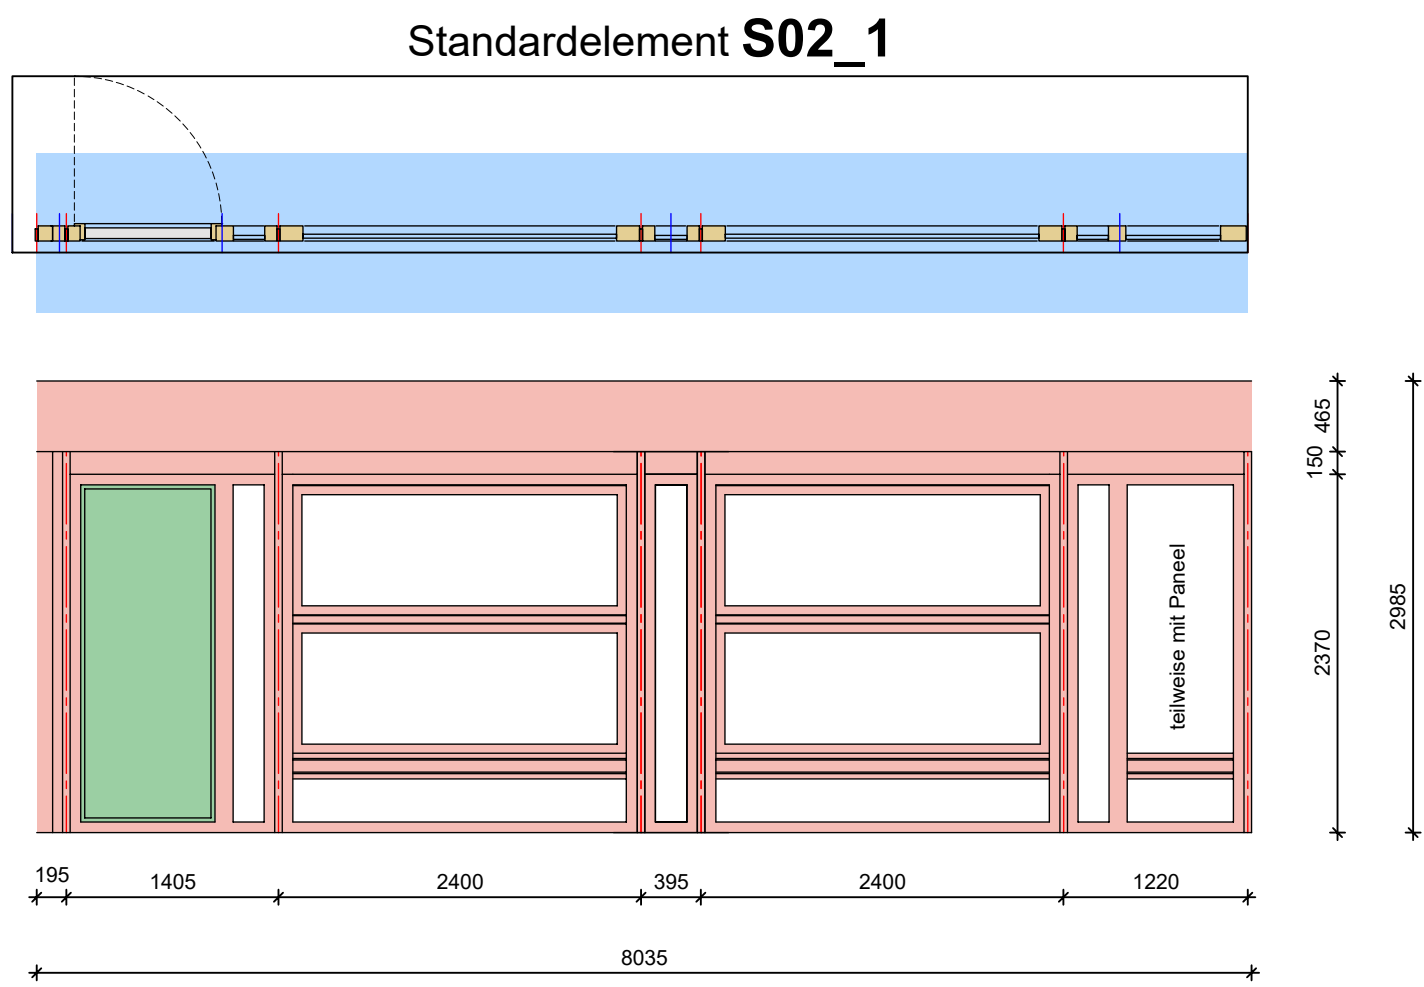


Geschoss: Ebene 2
Anzahl: 8

Geschoss: Ebene 3
Anzahl: 8

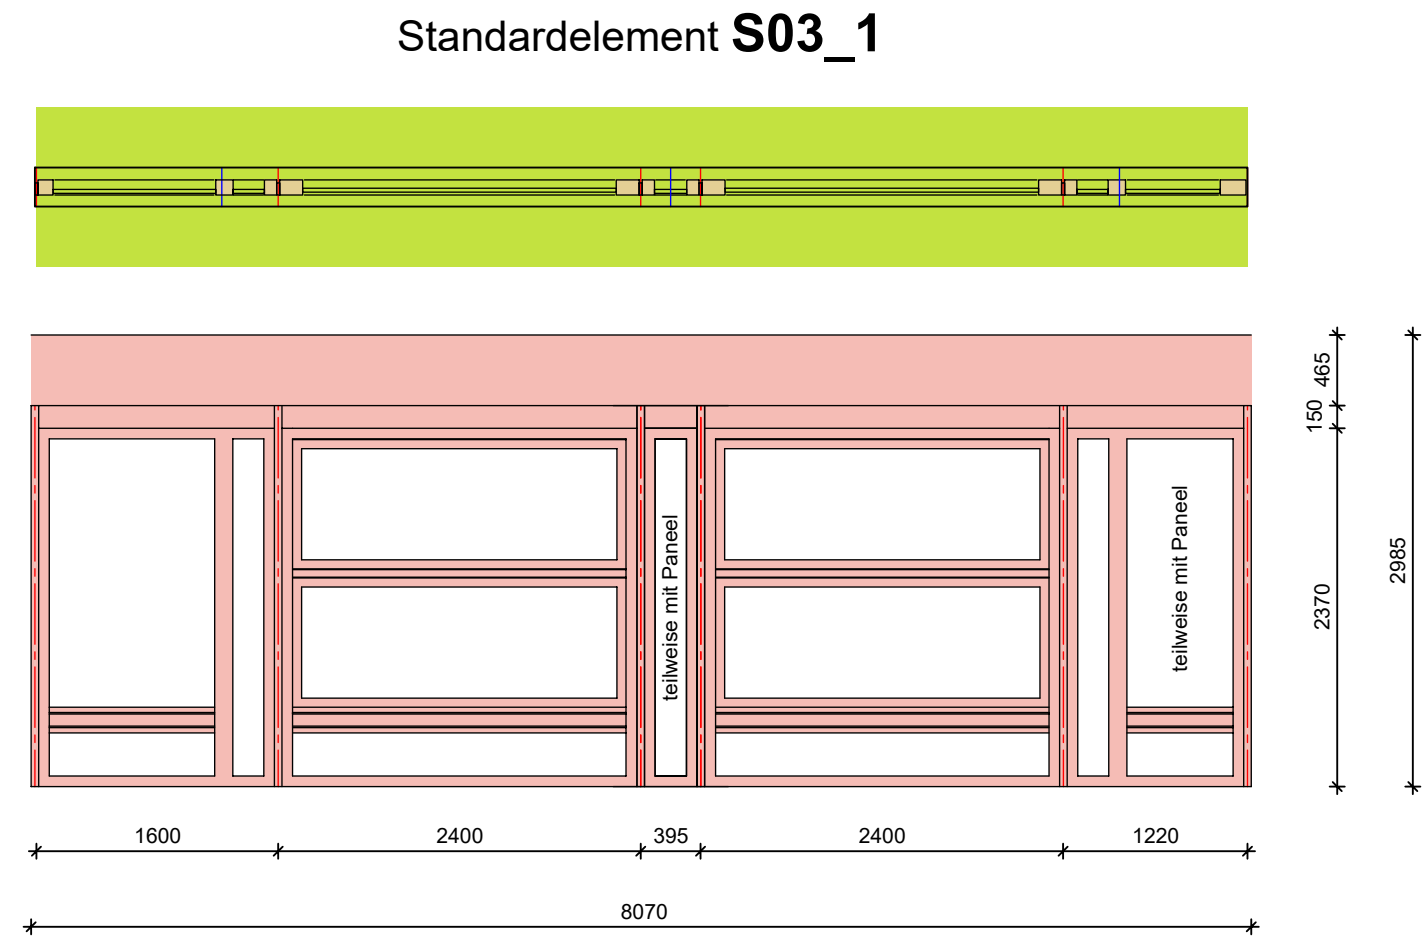


Geschoss: Ebene 2
Anzahl: 9


Geschoss: Ebene 3
Anzahl: 9

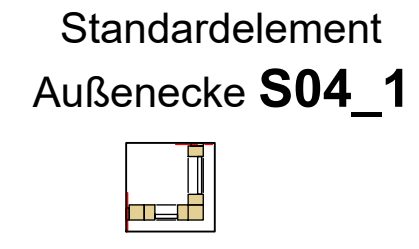

Geschoss: Ebene 2
Anzahl: 8
Geschoss: Ebene 3
Anzahl: 8

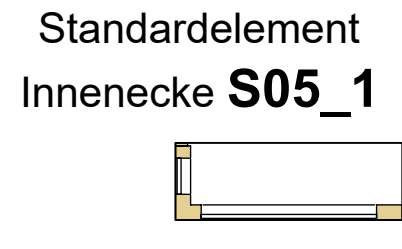


Geschoss: Ebene 2
Anzahl: 7
Geschoss: Ebene 3
Anzahl: 7

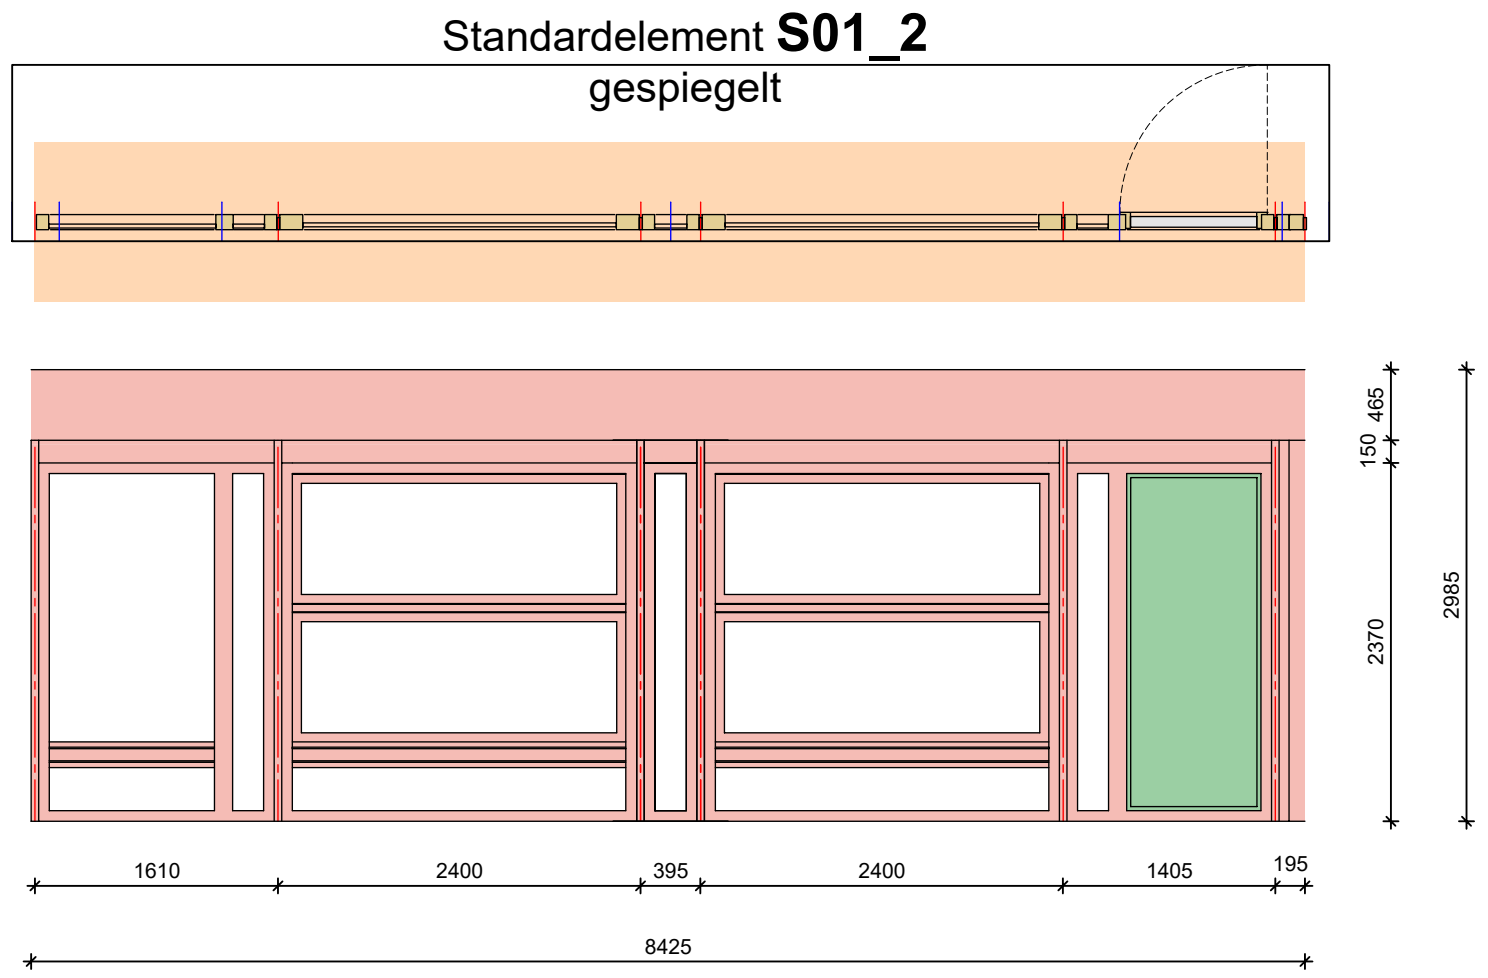


Geschoss: Ebene 2
Anzahl: 6

Geschoss: Ebene 3
Anzahl: -

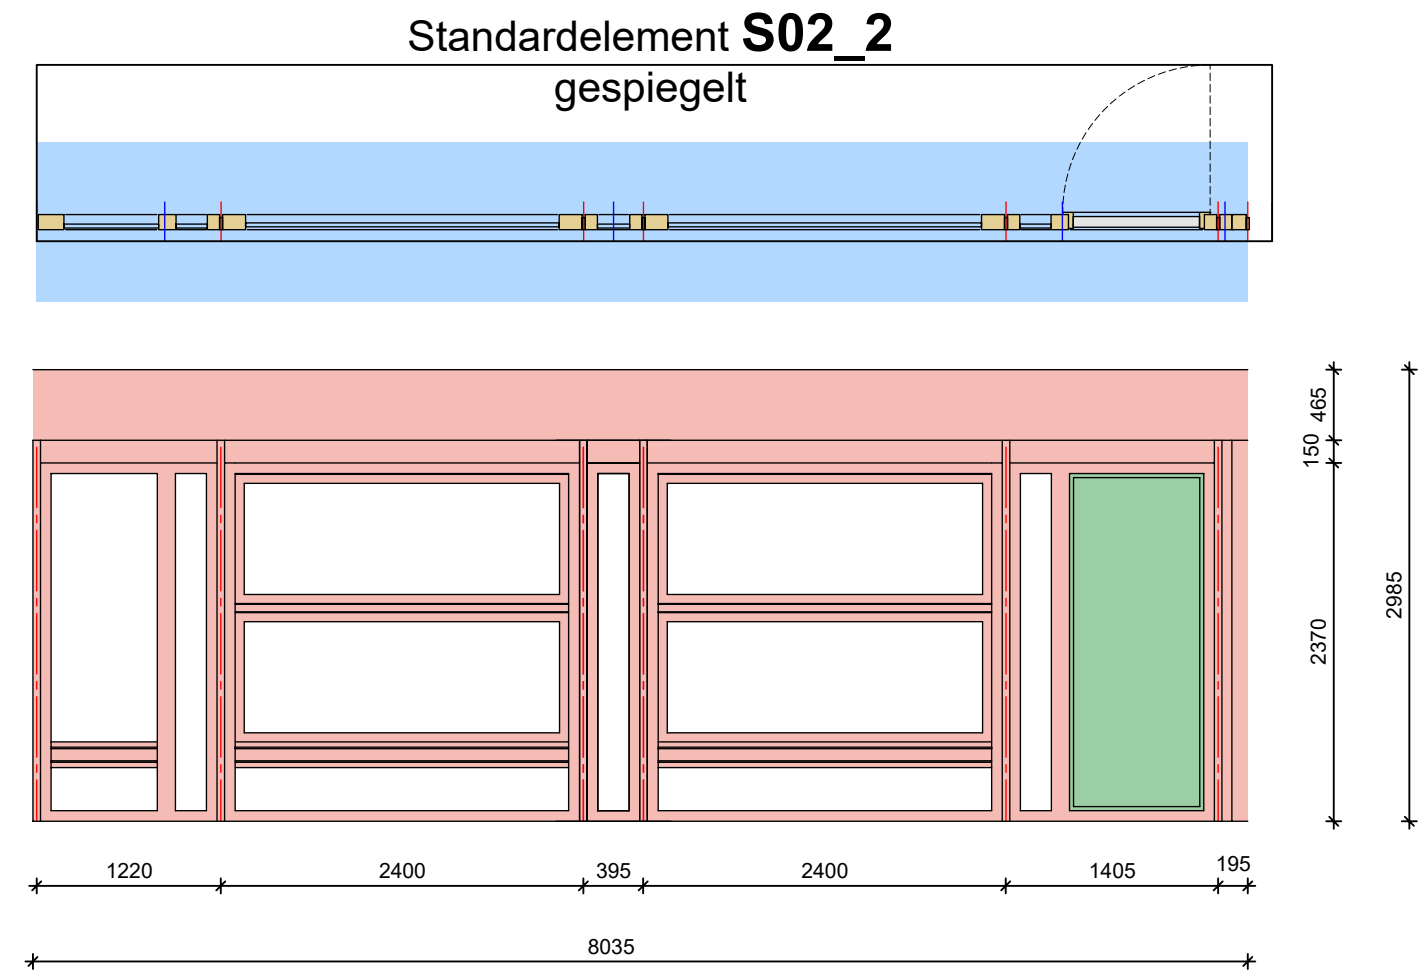


Geschoss: Ebene 2
Anzahl: 3

Geschoss: Ebene 3
Anzahl: 3

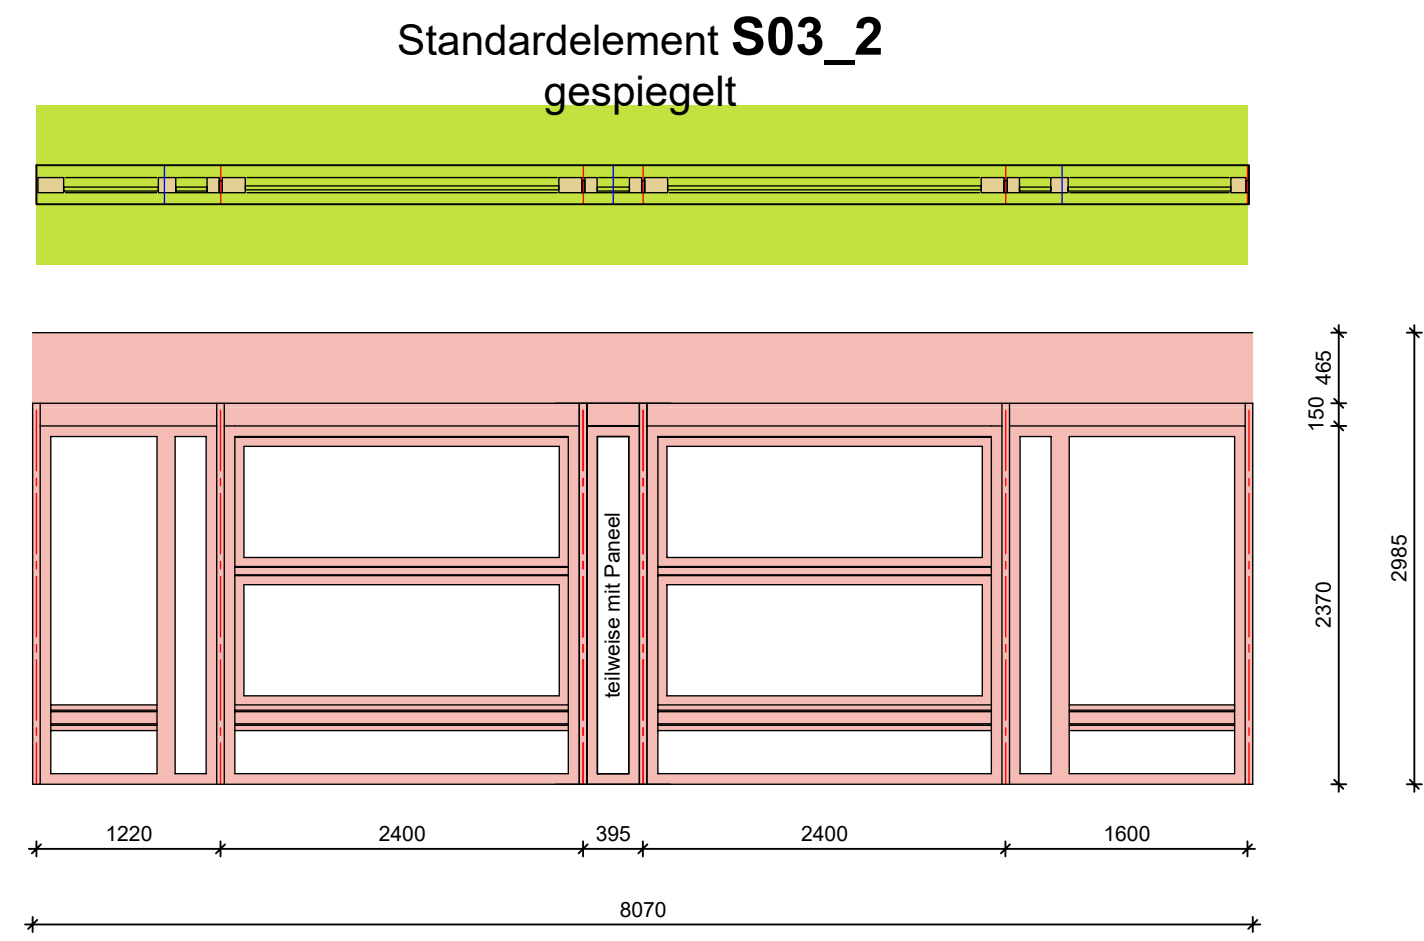

Geschoss: Ebene 2
Anzahl: 8


Geschoss: Ebene 3
Anzahl: 8

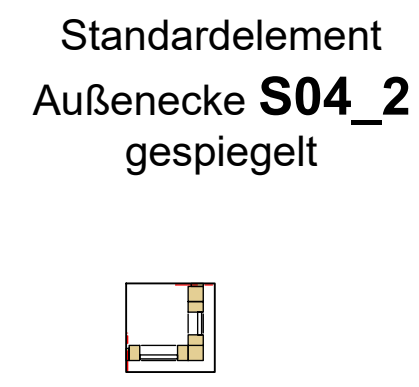

Geschoss: Ebene 2
Anzahl: 13
Geschoss: Ebene 3
Anzahl: 13




Geschoss: Ebene 2
Anzahl: 7
Geschoss: Ebene 3
Anzahl: 7

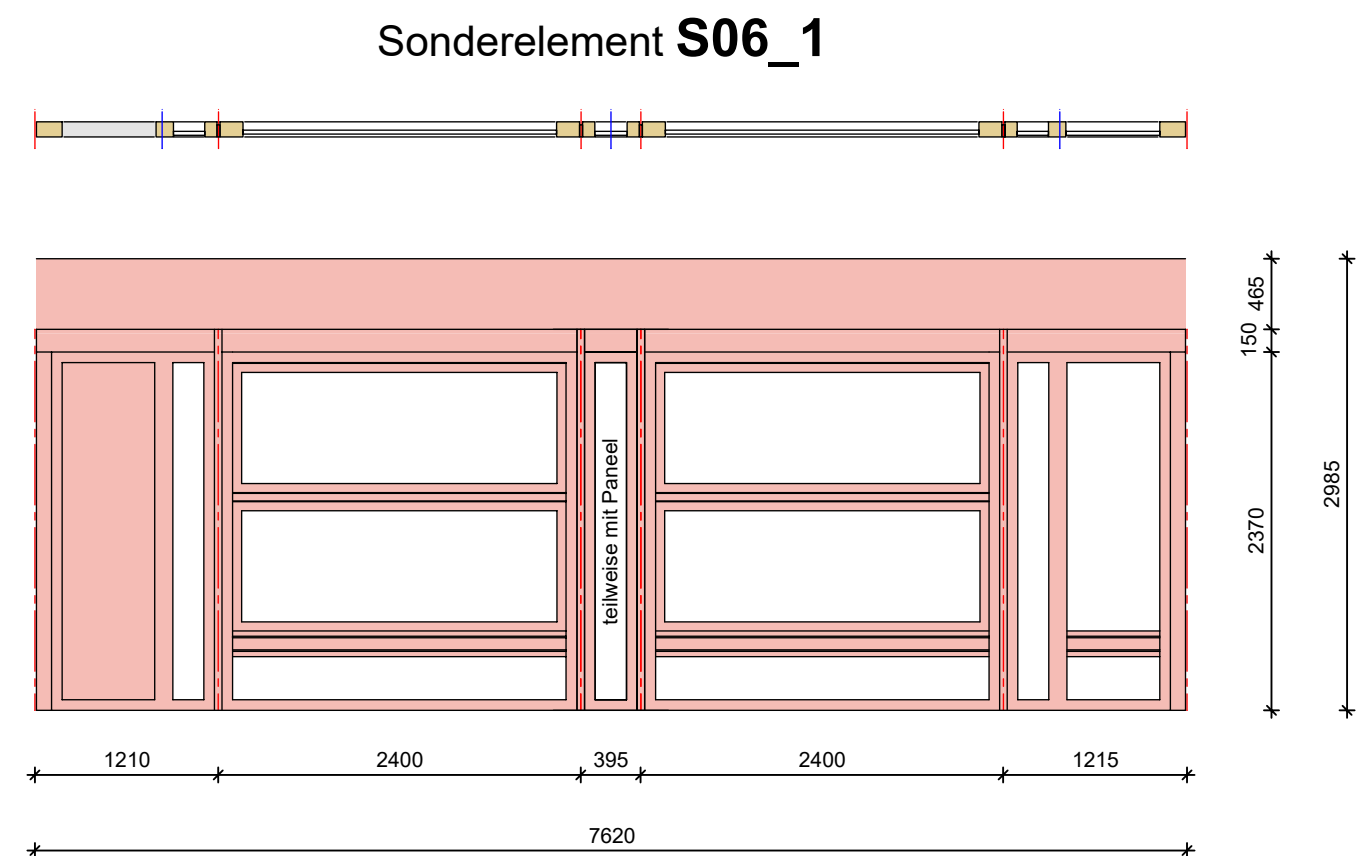


Geschoss: Ebene 2
Anzahl: 6

Geschoss: Ebene 3
Anzahl: 6

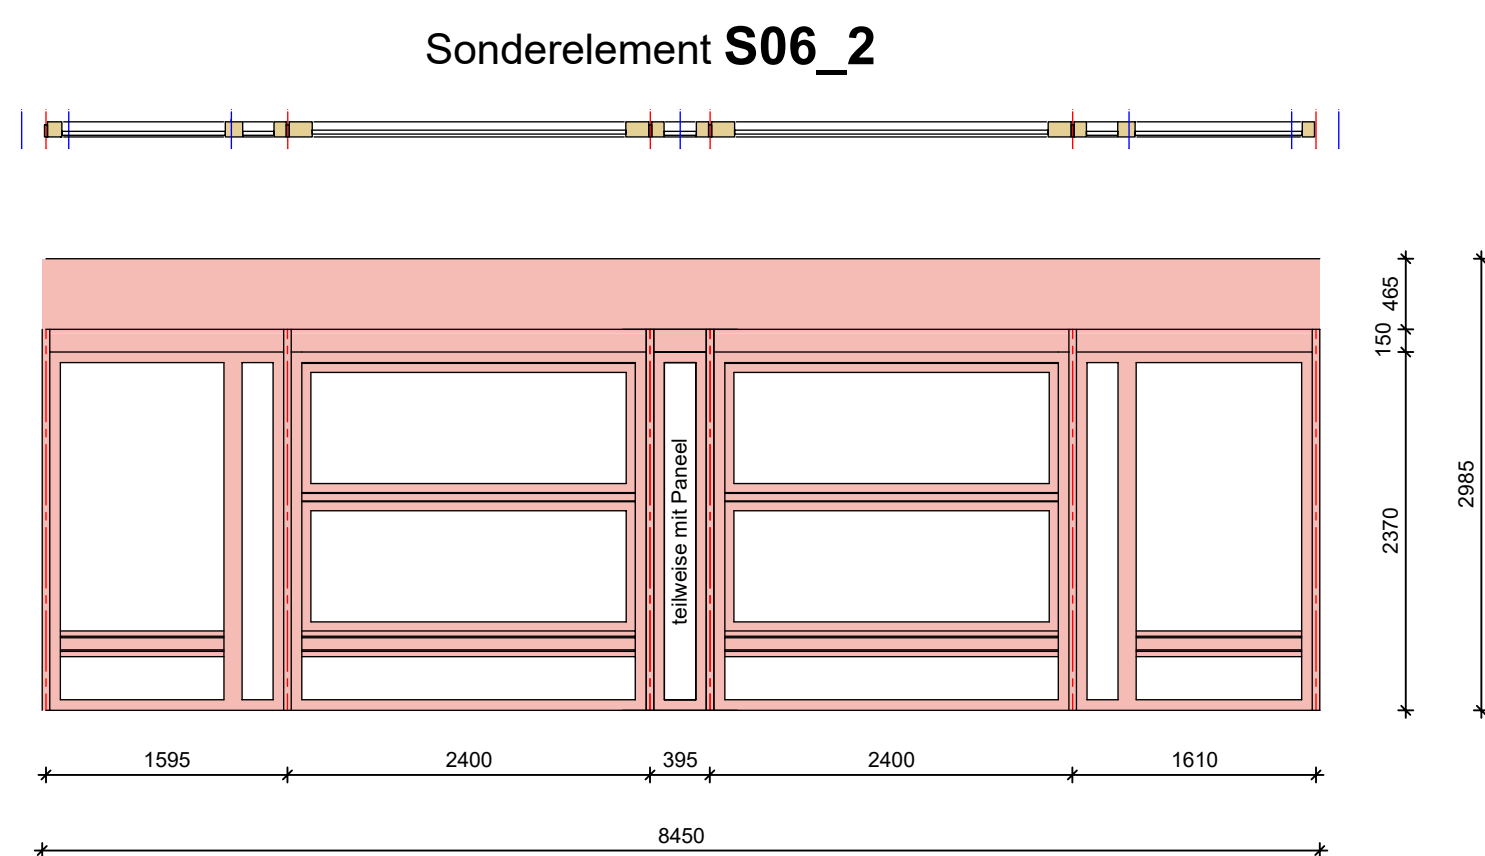

Geschoss: Ebene 2
Anzahl: 3


Geschoss: Ebene 3
Anzahl: 4

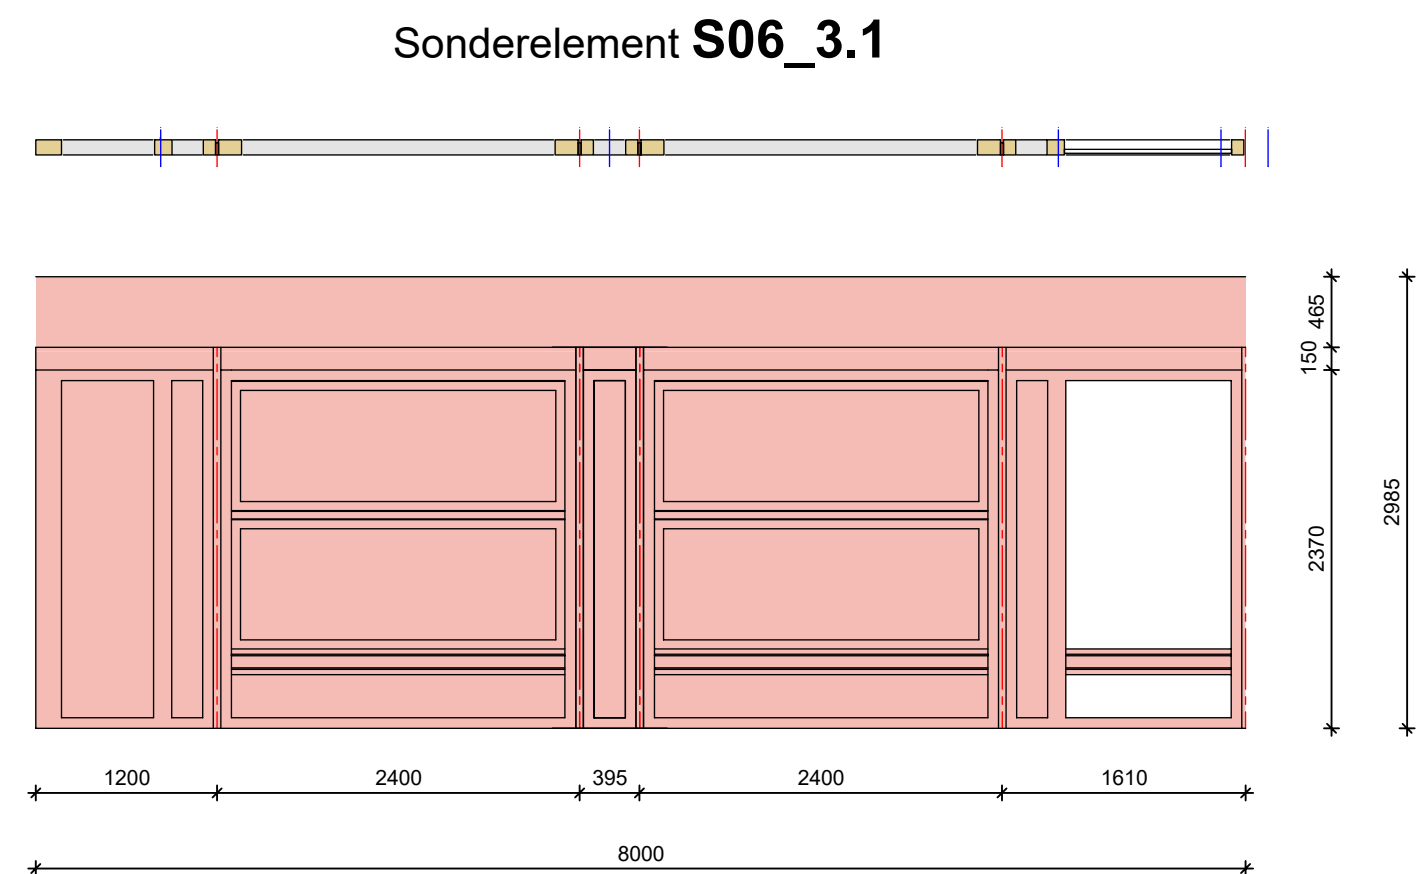

Geschoss: Ebene 2
Anzahl: 6

Geschoss: Ebene 3
Anzahl: 6


Sonderelement **S06_4**

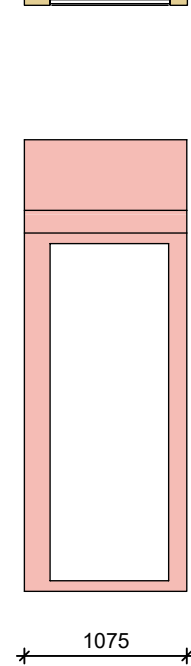

Geschoss: Ebene 2
Anzahl: 1


Geschoss: Ebene 3
Anzahl: 1

Sonderelement **S06_5**

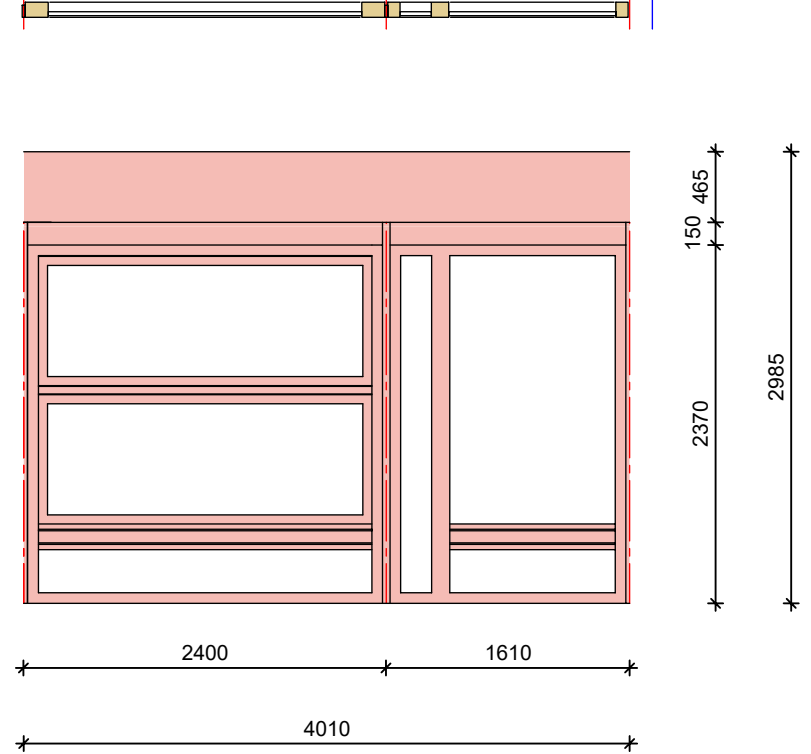


Geschoss: Ebene 2
Anzahl: 1

Geschoss: Ebene 3
Anzahl: 1

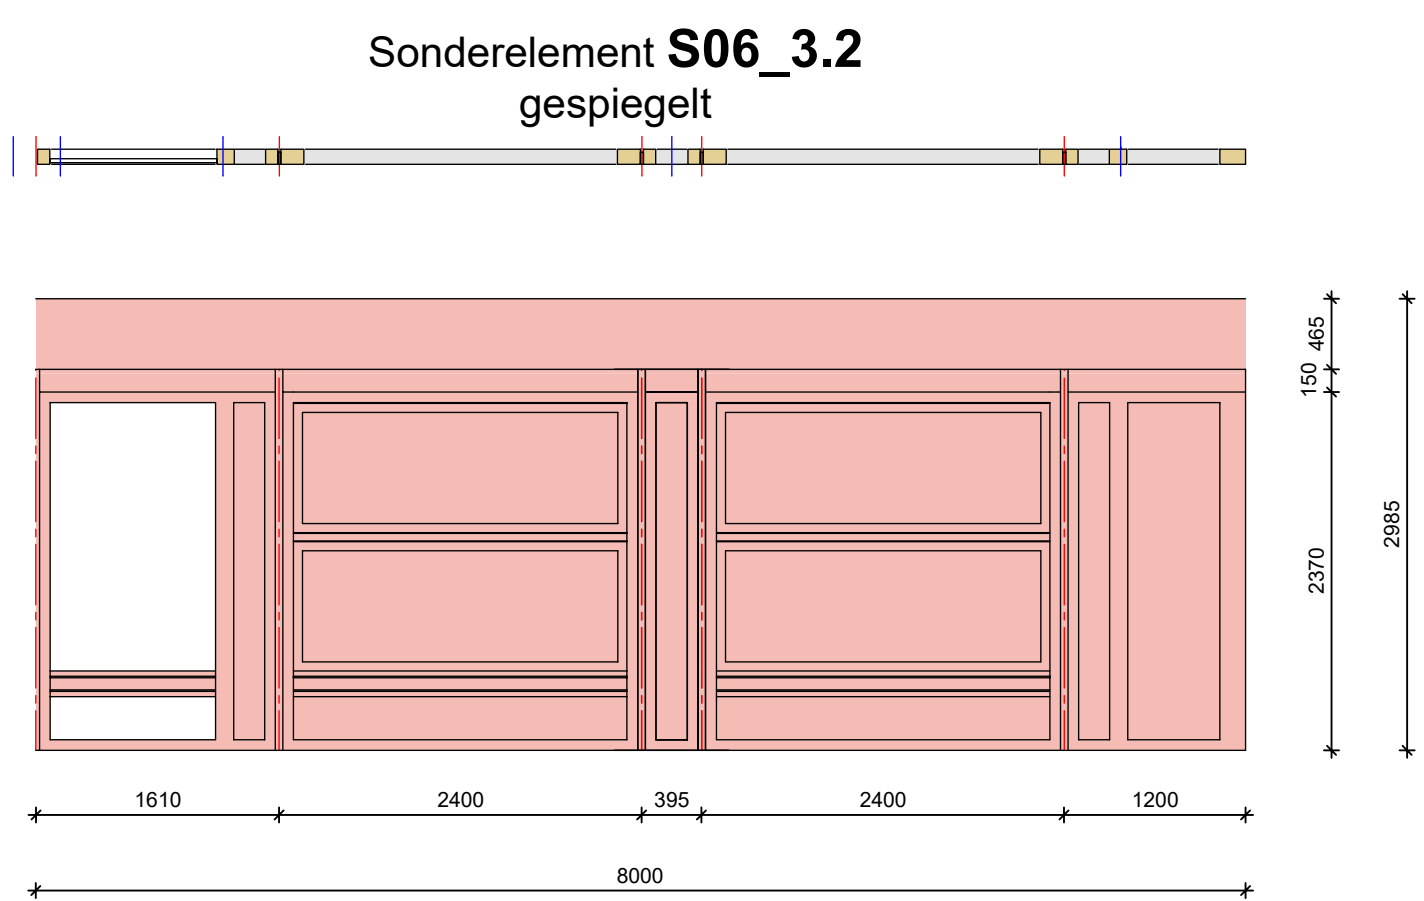

Geschoss: Ebene 2
Anzahl: 1

Geschoss: Ebene 3
Anzahl: 1

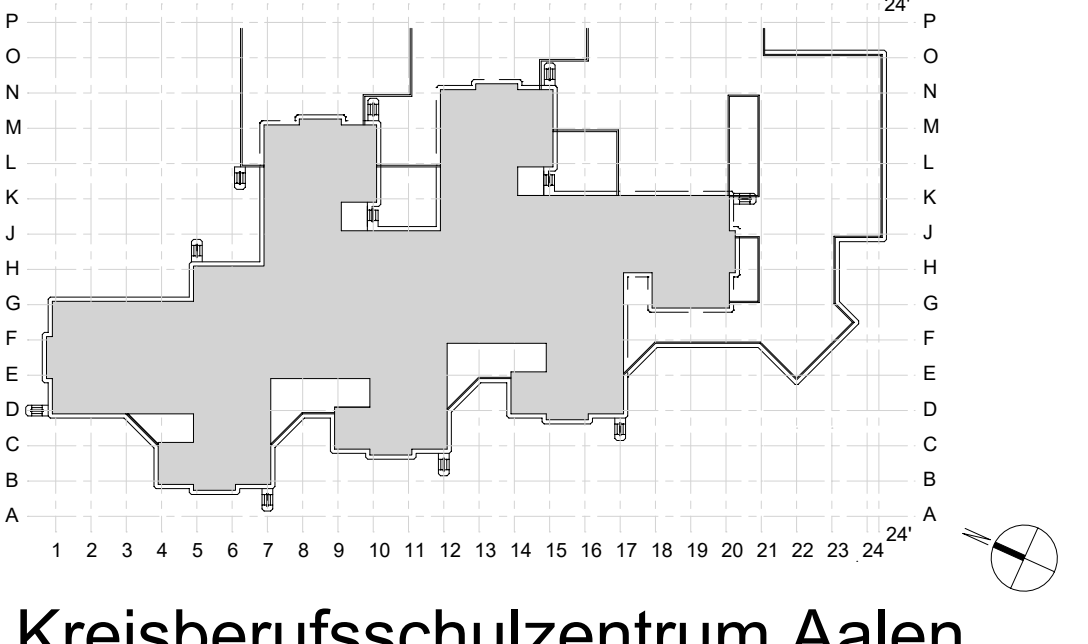PHASE	BESTANDSERFASSUNG	
	 Kreisberufsschulzentrum Aalen	
ÜBERSICHT	Bestandselemente Ebene 2+3	
INHALT	PROJEKT: 22102 Kreisberufsschulzentrum Aalen	
	BAUHERR: Landratsamt Ostalbkreis Stuttgarter Str. 41, 73430 Aalen	
	BAUORT: Kreisberufsschulzentrum Aalen Steinbeisstraße 6, 73430 Aalen	
	ERSTELLT AM: 22.09.2022	
	GEÄNDERT AM: 21.10.2024	
PROJEKTDATEN	PLOTTDATUM: 22.10.2024	
	St.-Rochus-Straße 7 97078 Würzburg Tel. +49 931 780 910-0 www.architektur-fassade.de	
	rathmann PARTNER FASSADENPLANUNG	
	GEZEICHNET: mfr	
	GEPRÜFT: xx	
PLAN-NR.: 22102_BE_200_Bestandselemente_E2_E3		MAßSTAB: 1:20 (A0+)
H/B = 841 / 1189 (1.00m²)		Allplan 2018