

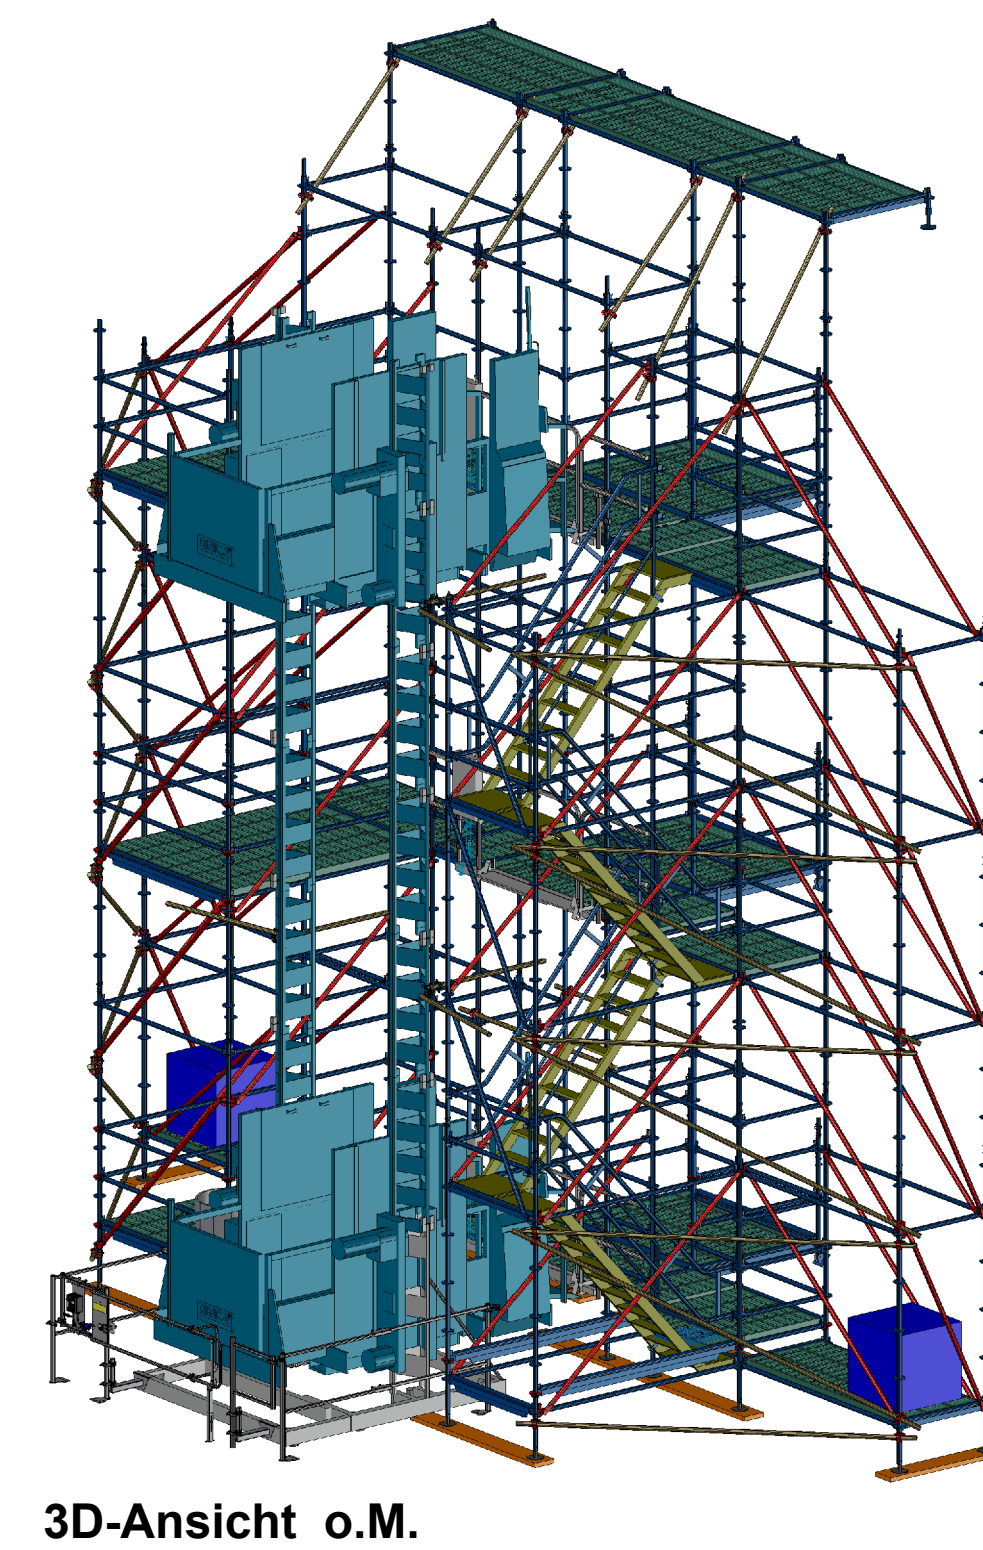
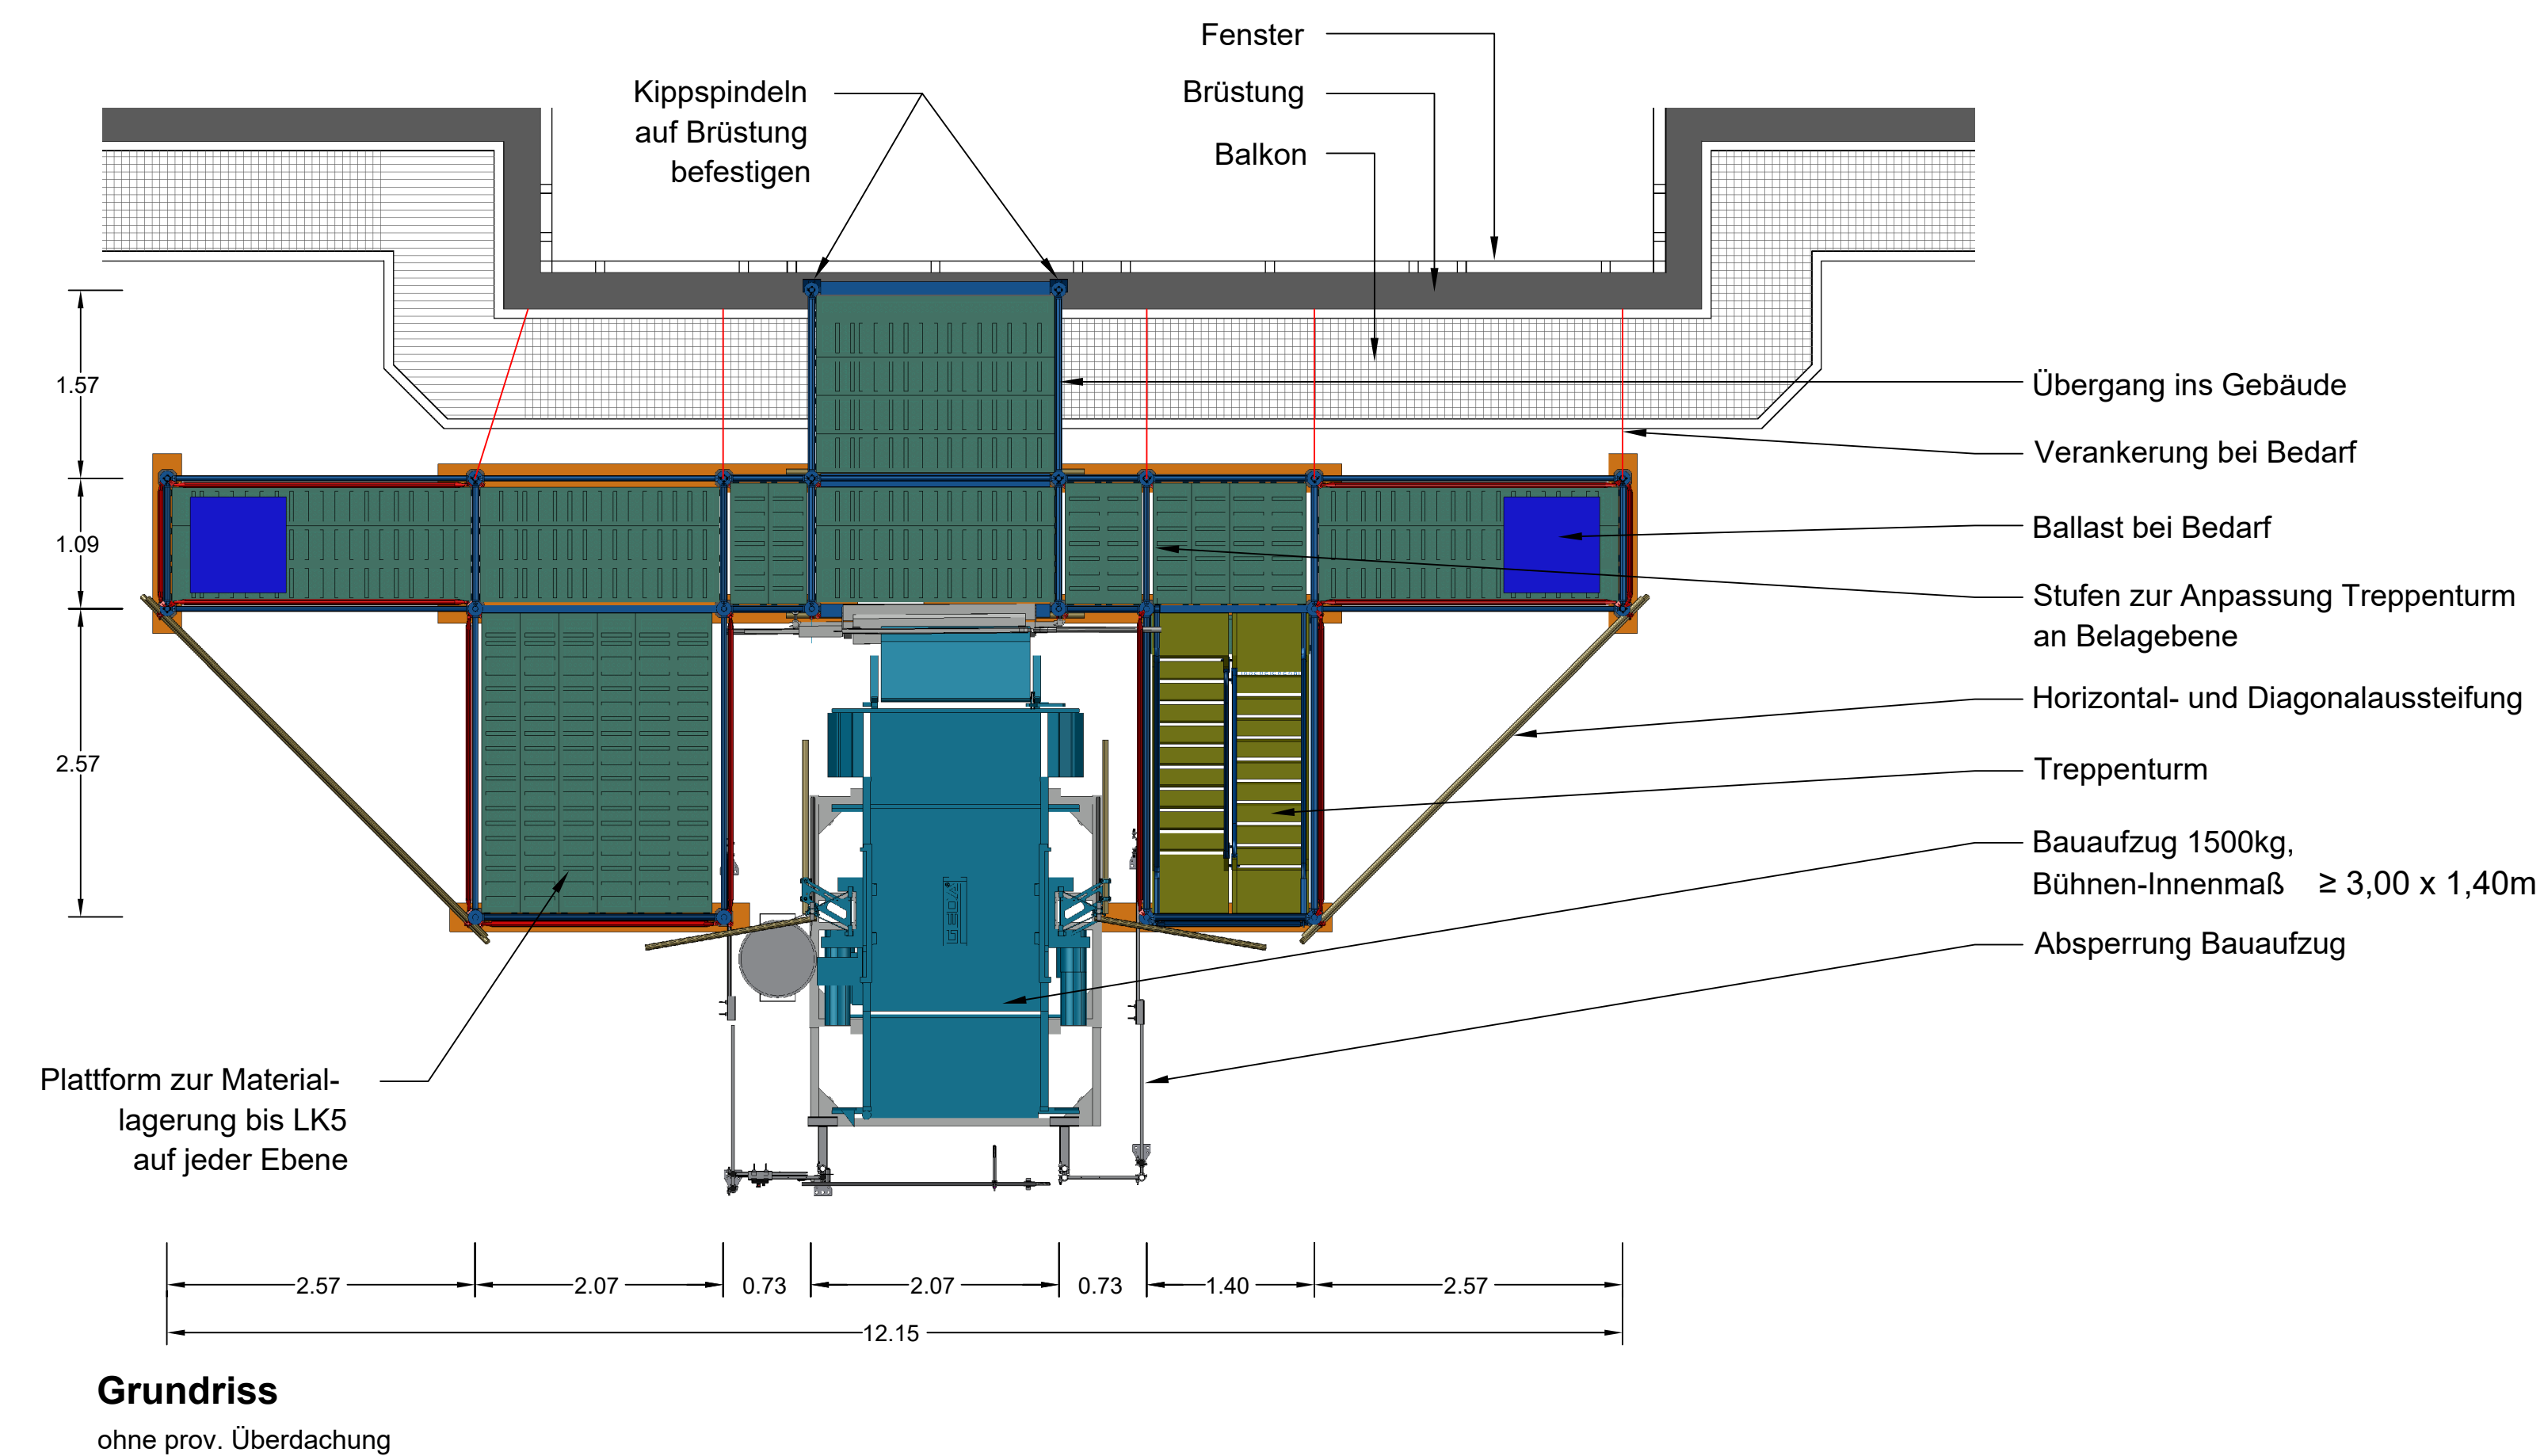
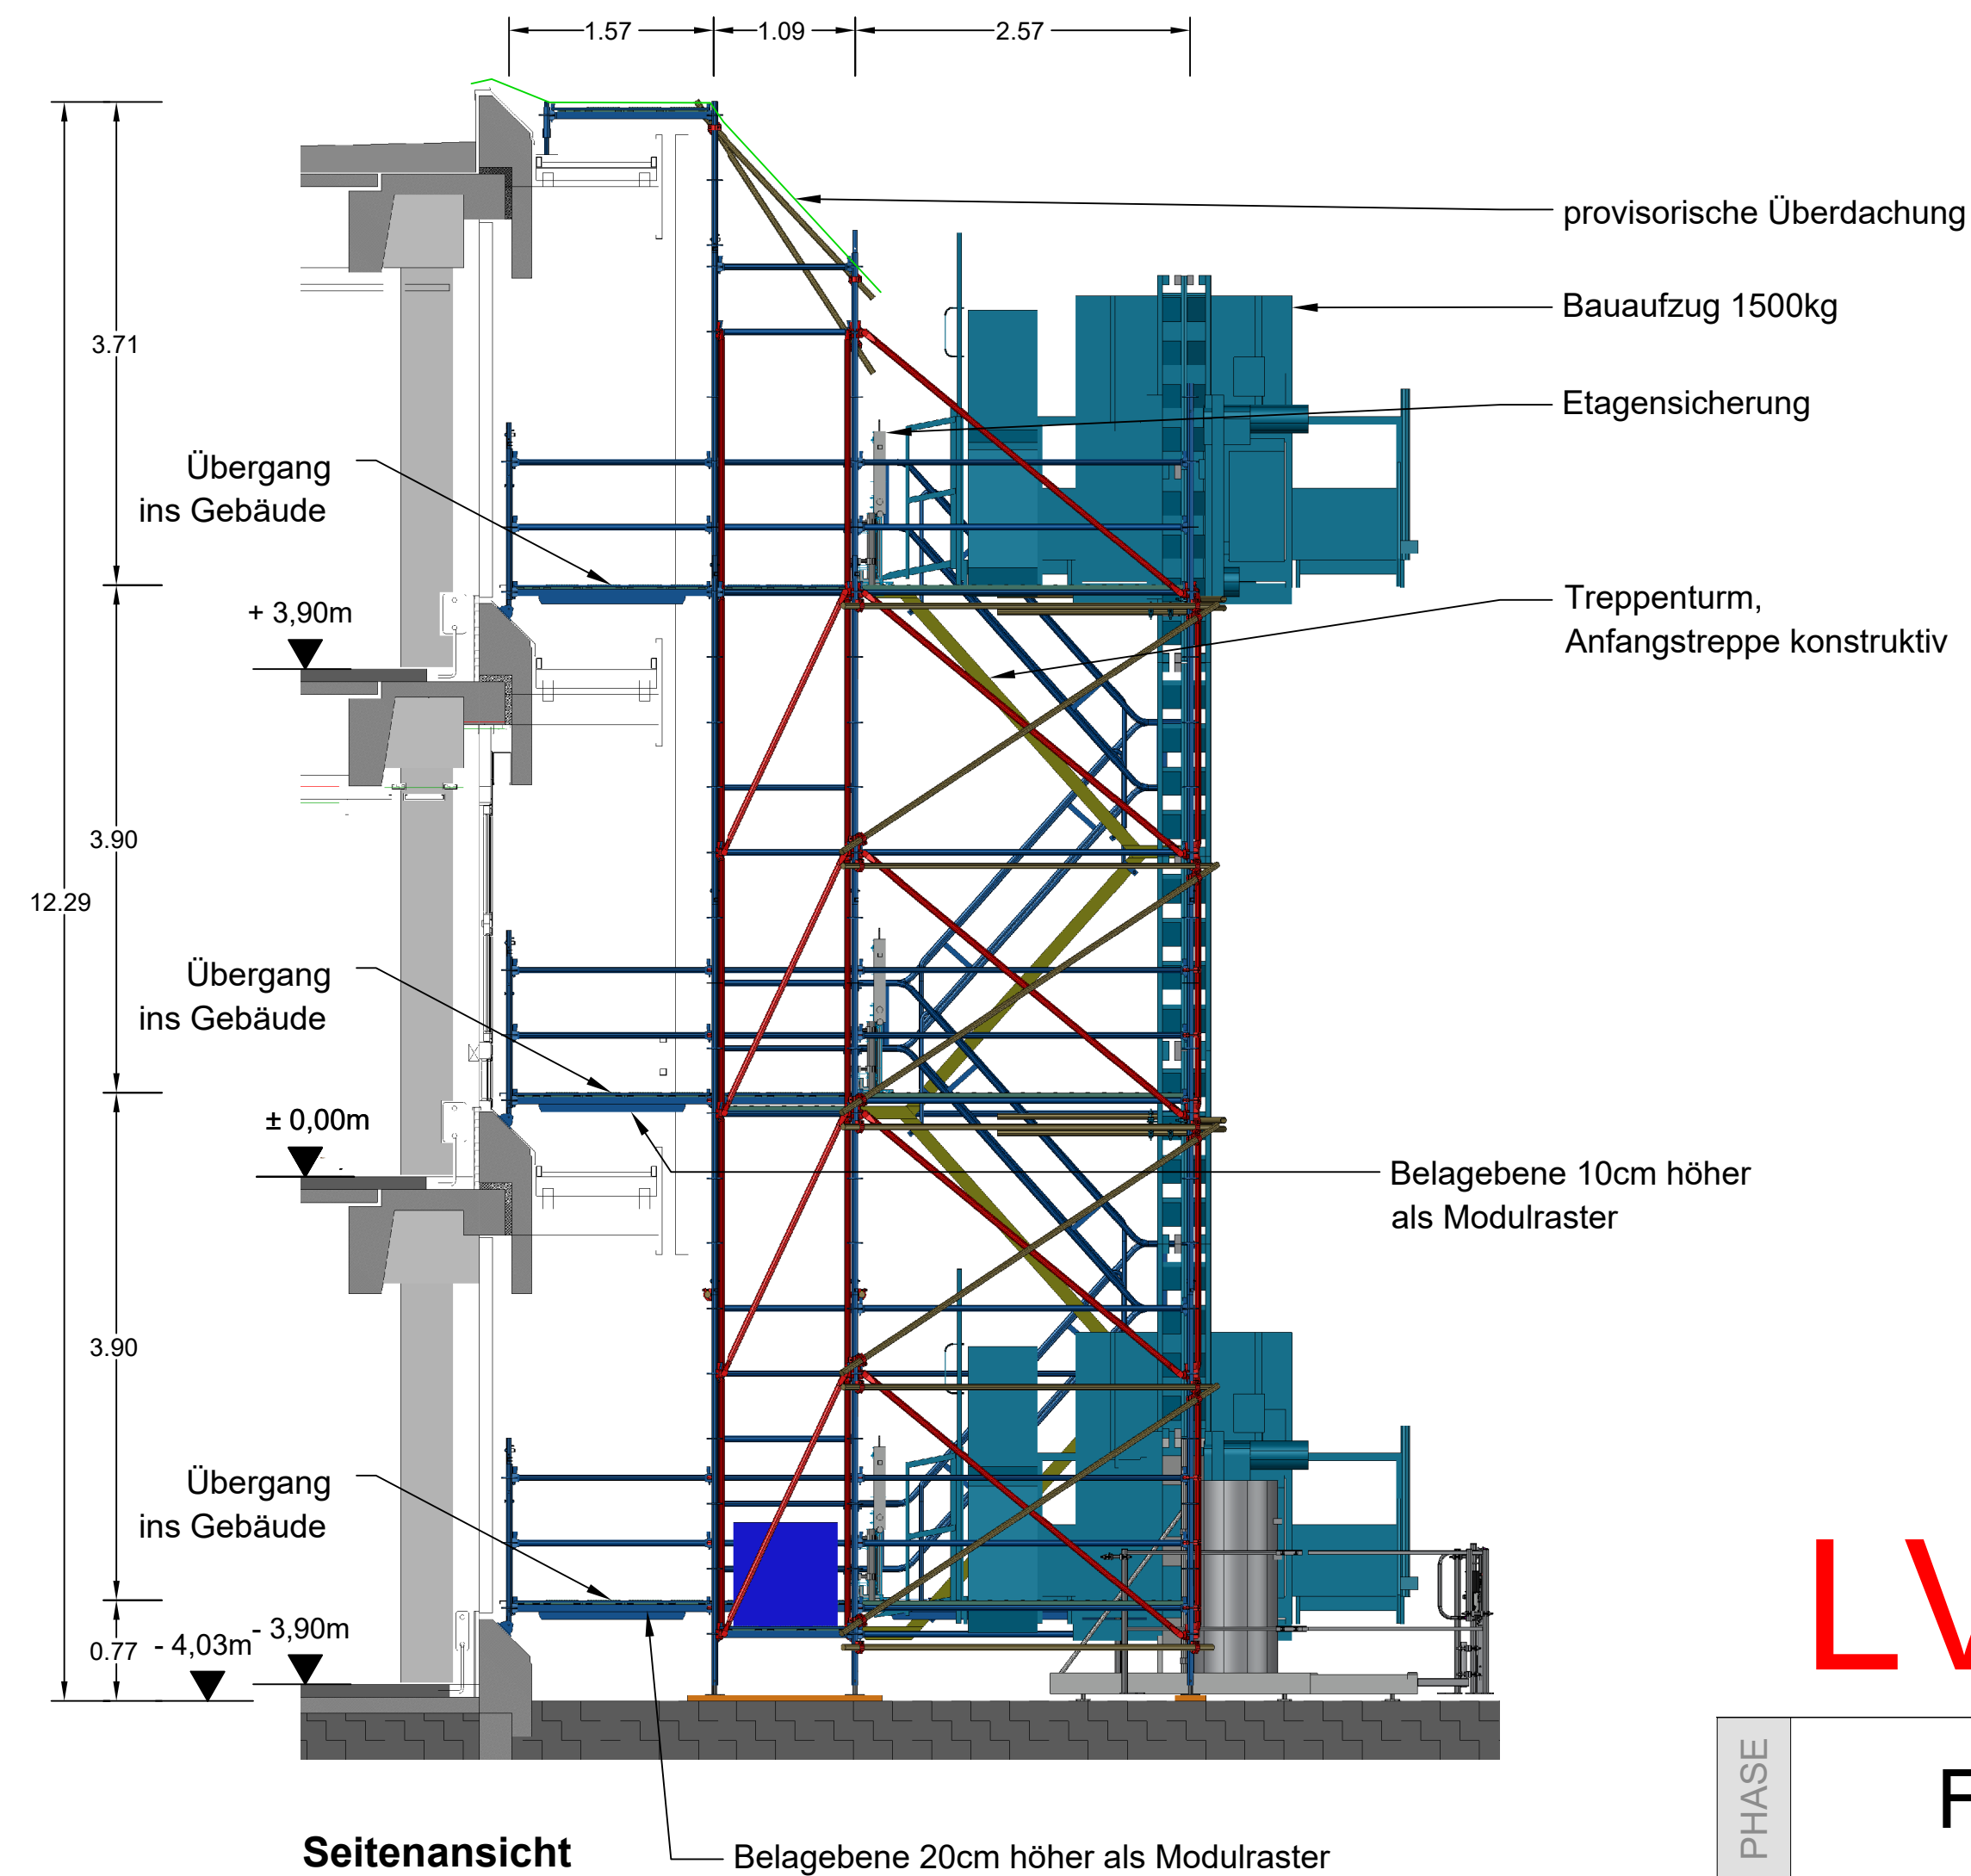


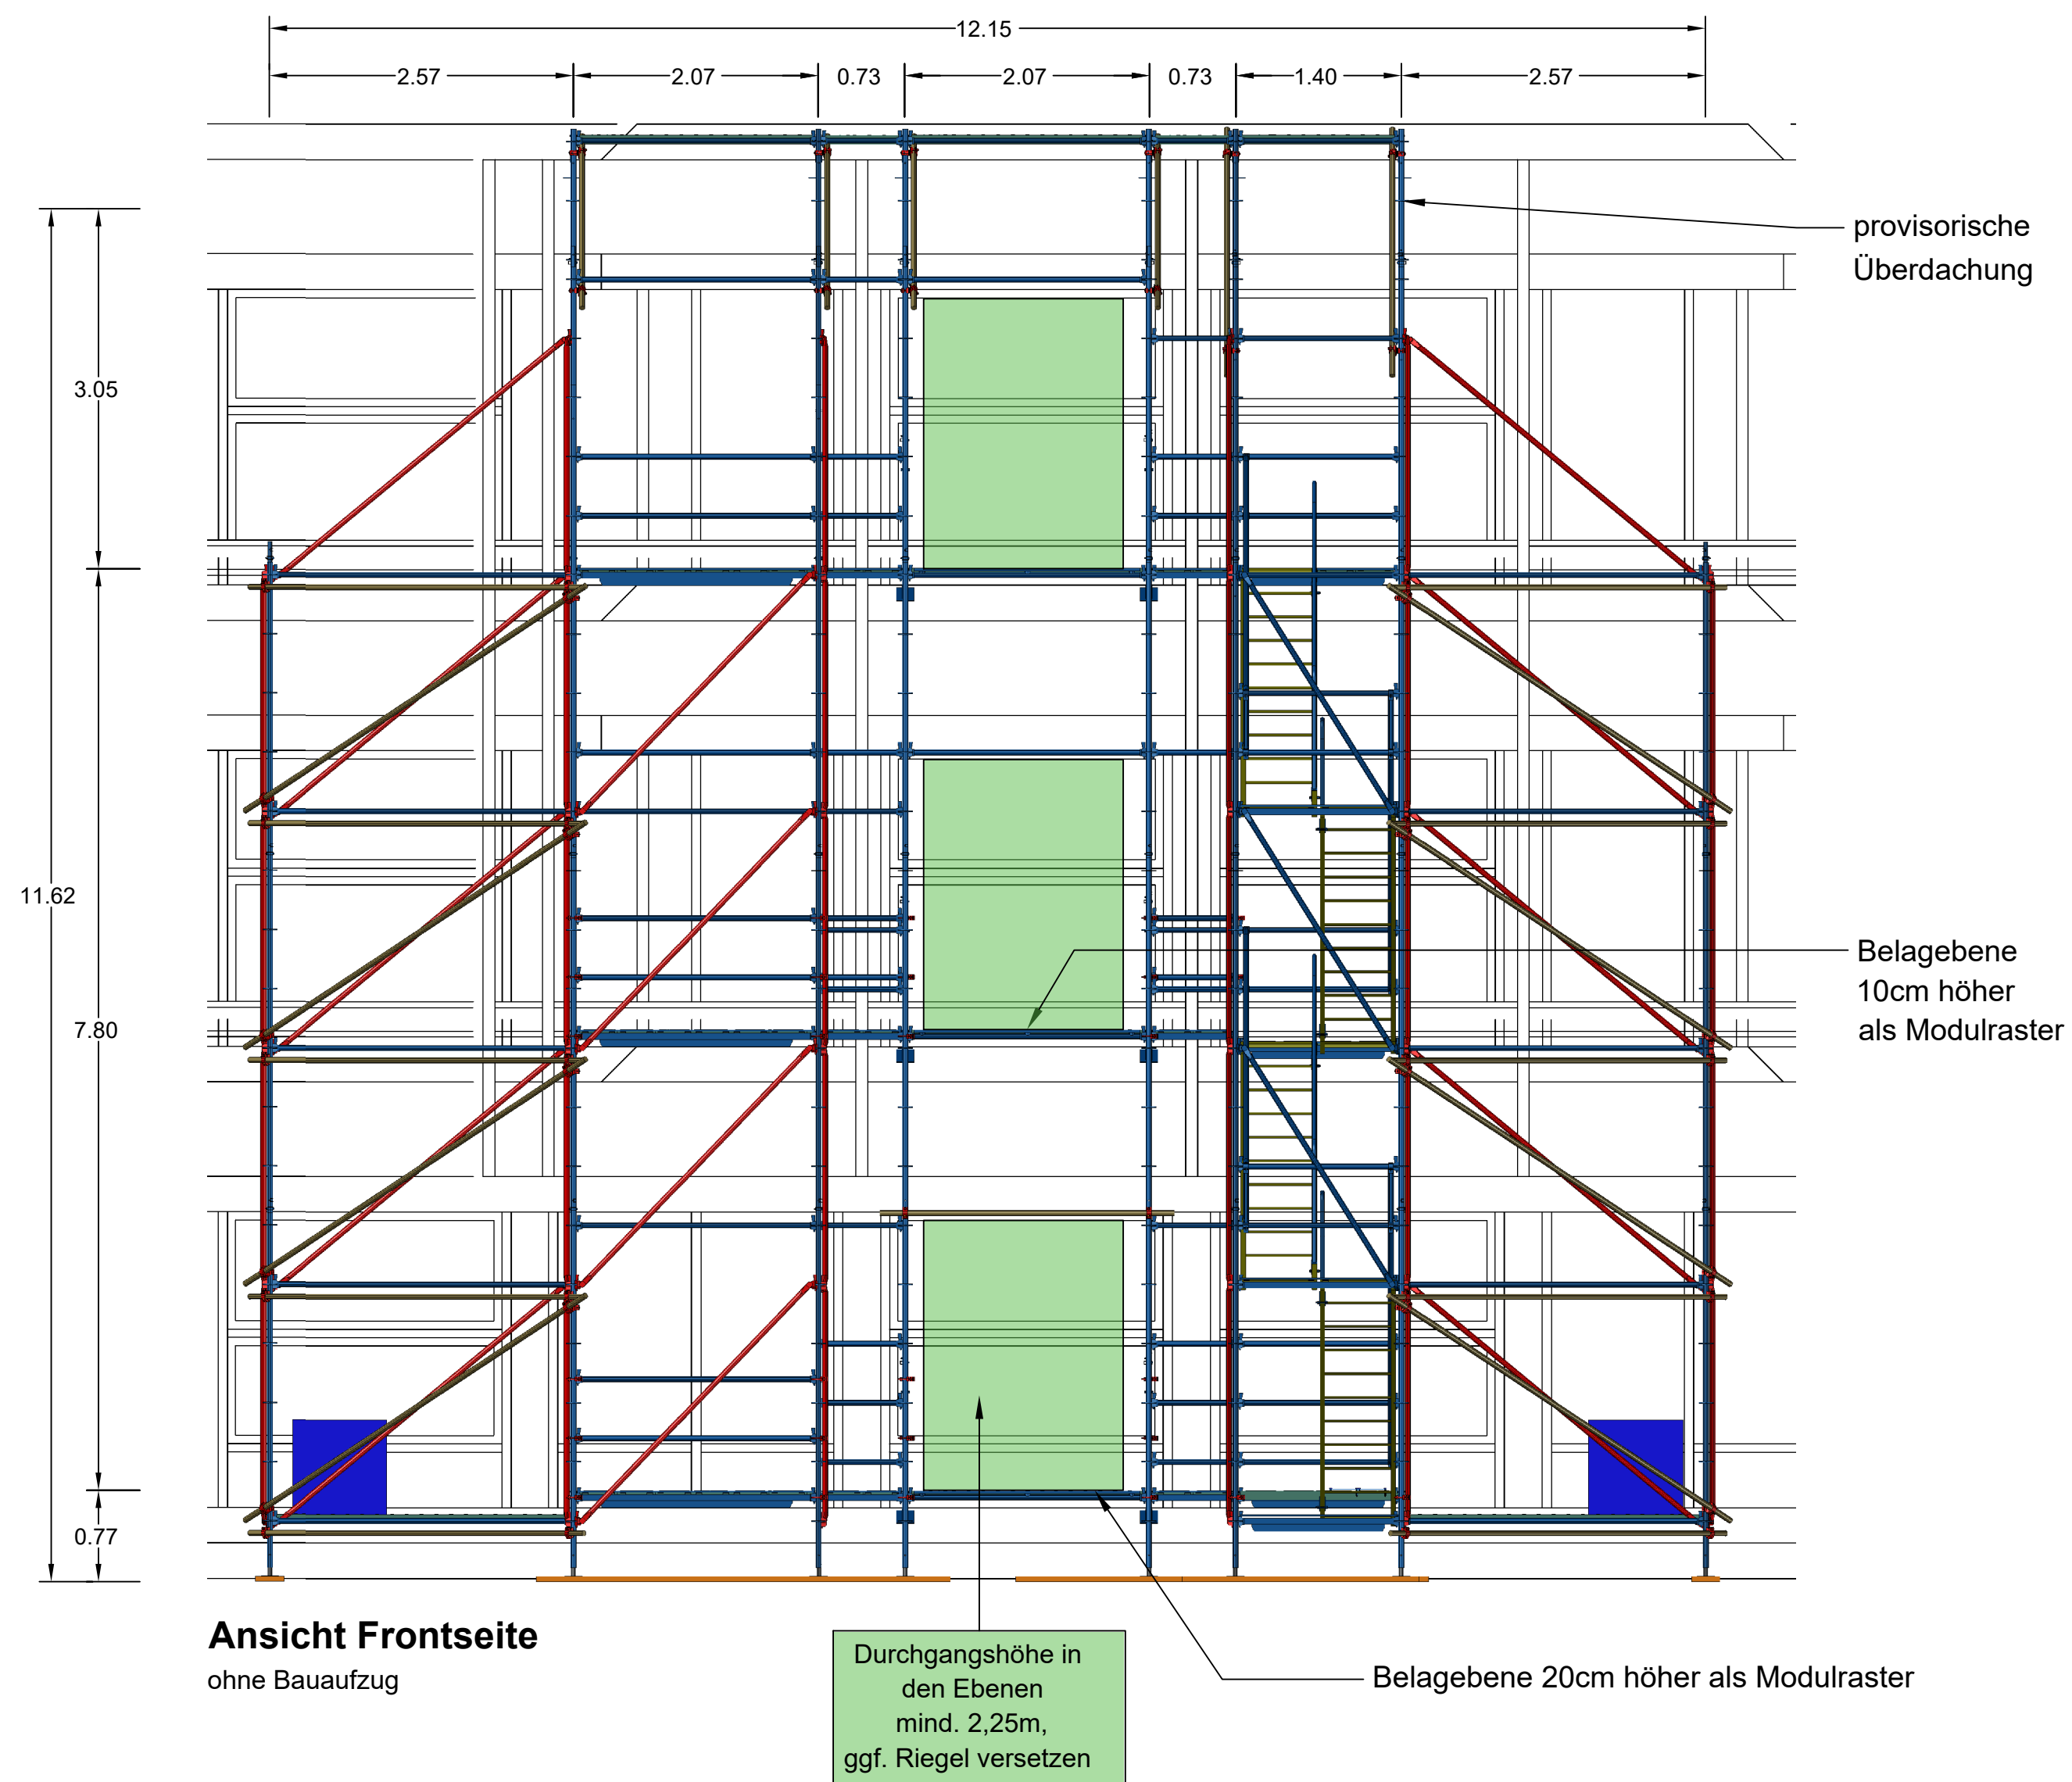

LV-Unterlage

FASSADENPLANUNG

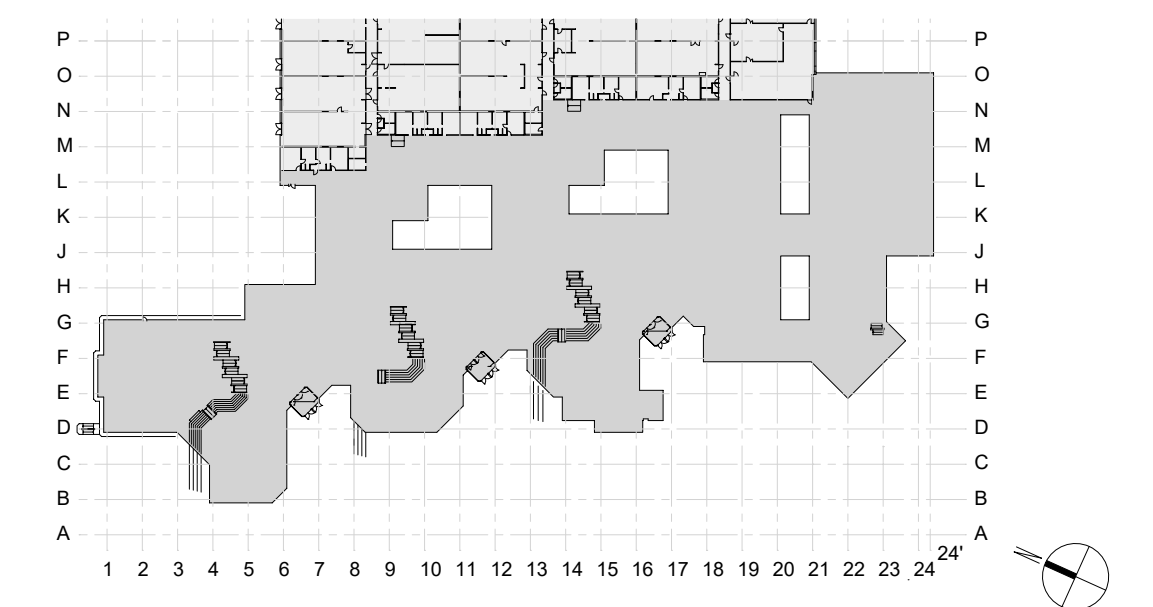

Gerüstplan

PROJEKTDATEN	PROJEKT:	22102 Kreisberufsschulzentrum Aalen		
	BAUHERR:	Landratsamt Ostalbkreis Stuttgarter Str. 41, 73430 Aalen		
	BAUORT:	Kreisberufsschulzentrum Aalen Steinbeisstraße 6, 73430 Aalen		
	ERSTELLT AM:	23.02.2026	GEÄNDERT AM:	PLOTTDATUM: 06.08.2026
			GEZEICHNET:	XX
			GEPRÜFT:	XX
			MAßSTAB:	1:50 (A1)
PLAN-NR.:		22102_FP_7010_BE_Gerüstplan		