


Landratsamt Ostalbkreis
Geoinformation und Landentwicklung
Gartenstraße 97
73430 Aalen



Gemeinde: Schwäbisch Gmünd
Gemarkung: Schwäbisch Gmünd
Maßstab: 1:500
Datum: 28.06.2023
Koordi.System : UTM
Datenbestand : ING21-0002

Projekt: Haus der Gesundheit
- Flächenberechnung Winterdienst -

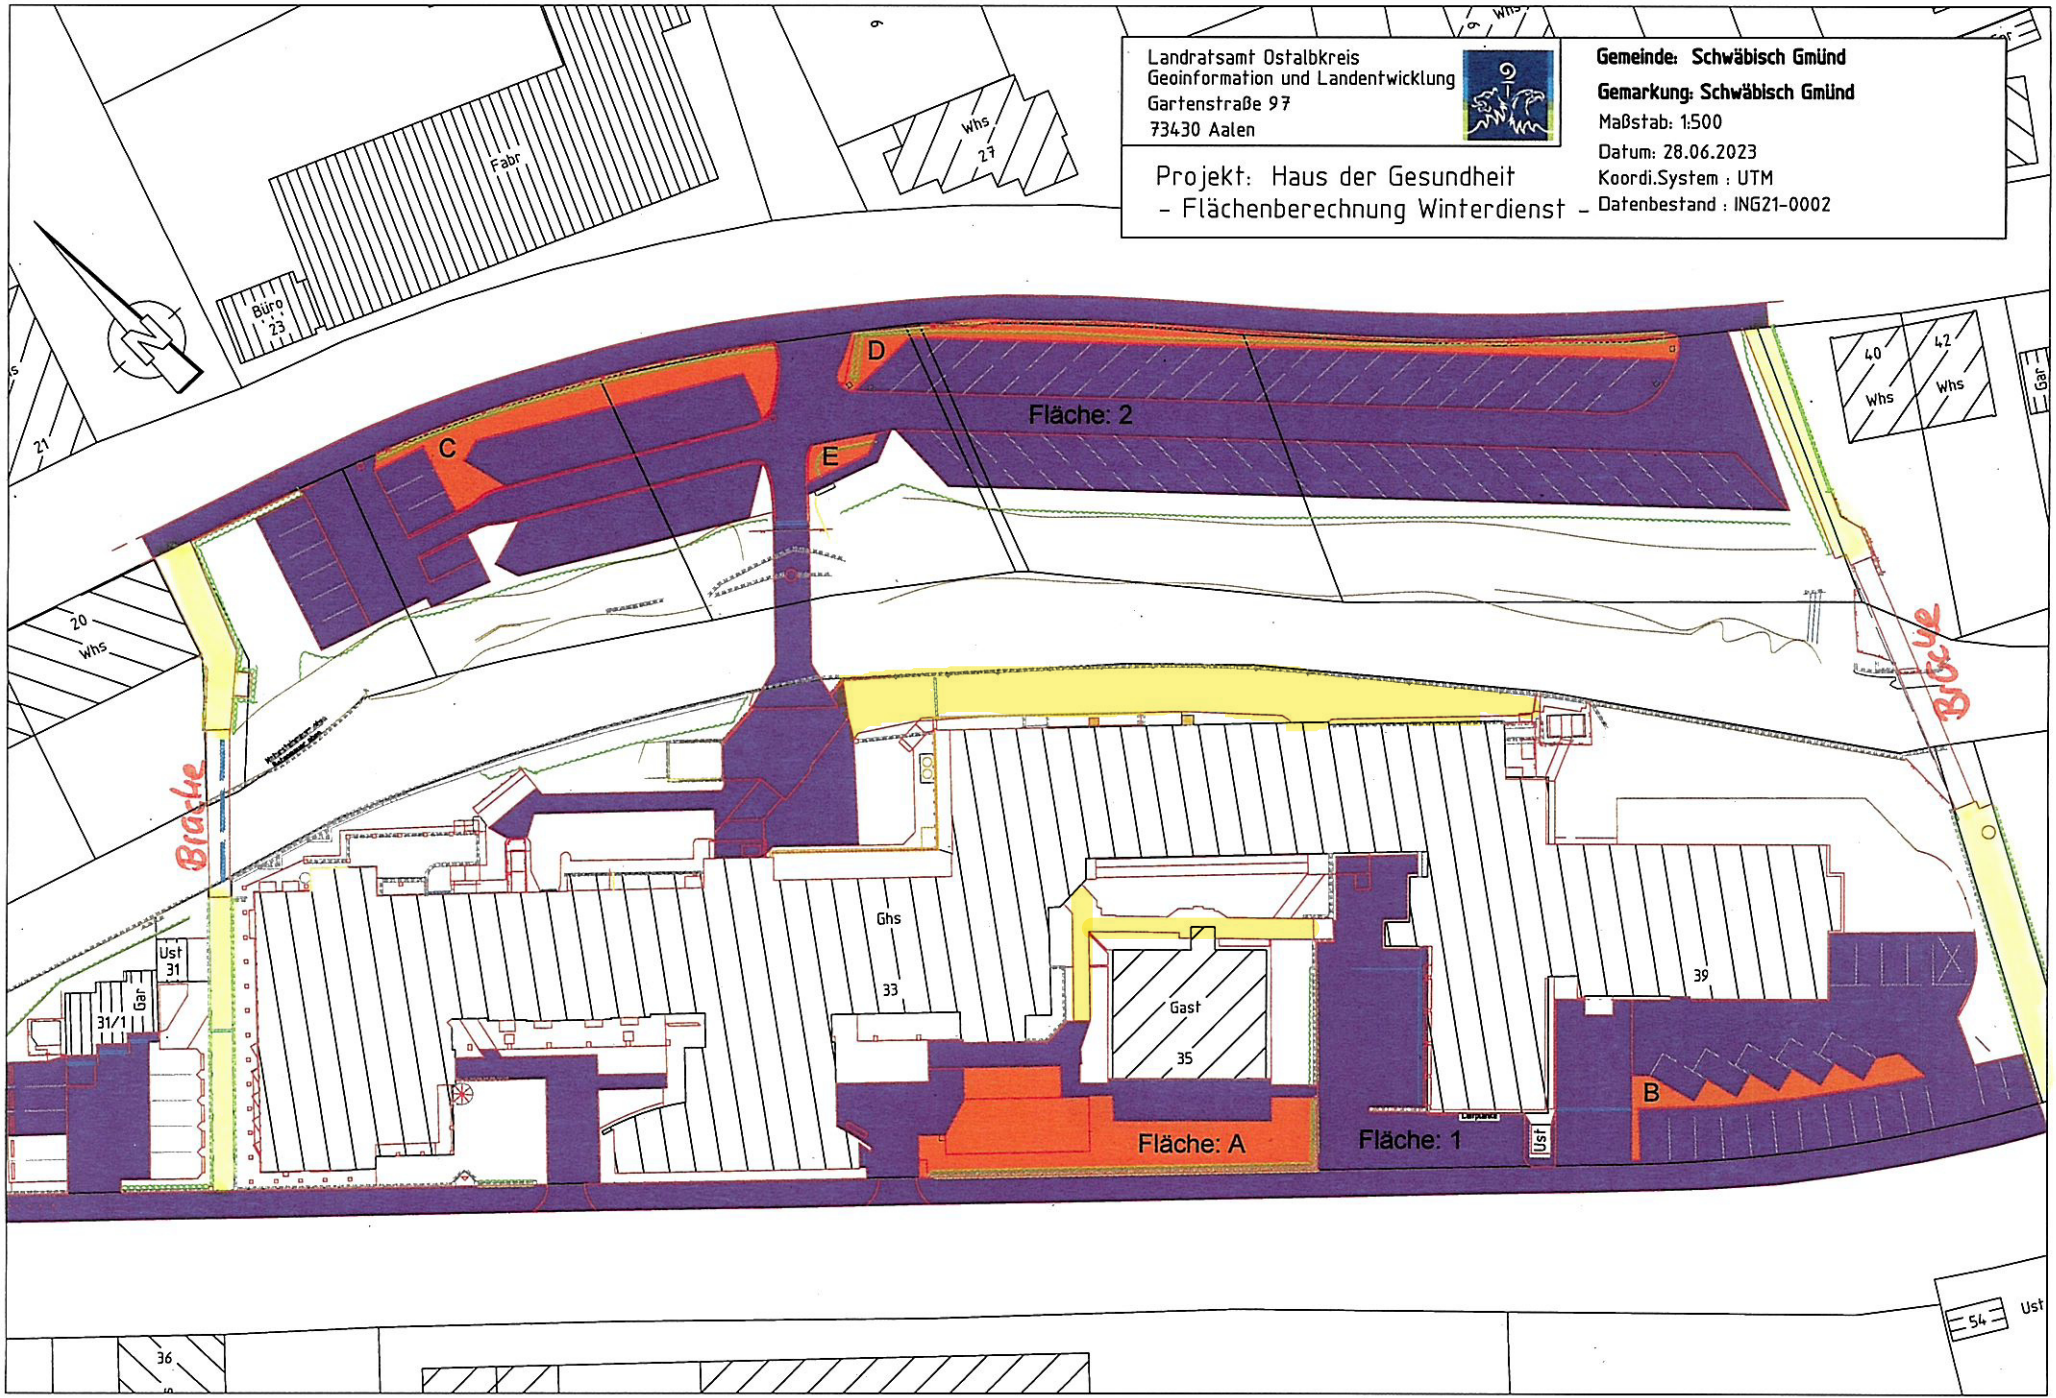

= neue Flächen aufzunehmen im Winterdienst - Haus der Gesundheit (ausgenommen)

Haus der Gesundheit Schwäbisch Gmünd

Flächenermittlung für Winterdienst

Fläche: 1	2319 m²
Fläche: 2	2978 m²
Gesamtfläche:	5297 m²

Fläche: A	267 m²
Fläche: B	56 m²
Fläche: C	133 m²
Fläche: D	154 m²
Fläche: E	17 m²
Fläche_Abzug:	627 m²

Fläche: Gelb Neu	293,35 m²
-----------------------------	-----------------------------

Gesamtfläche:	5590,35 m²
Fläche_Abzug:	-627 m²
Fläche_Winterdienst:	4963,35 m²