




E3_4

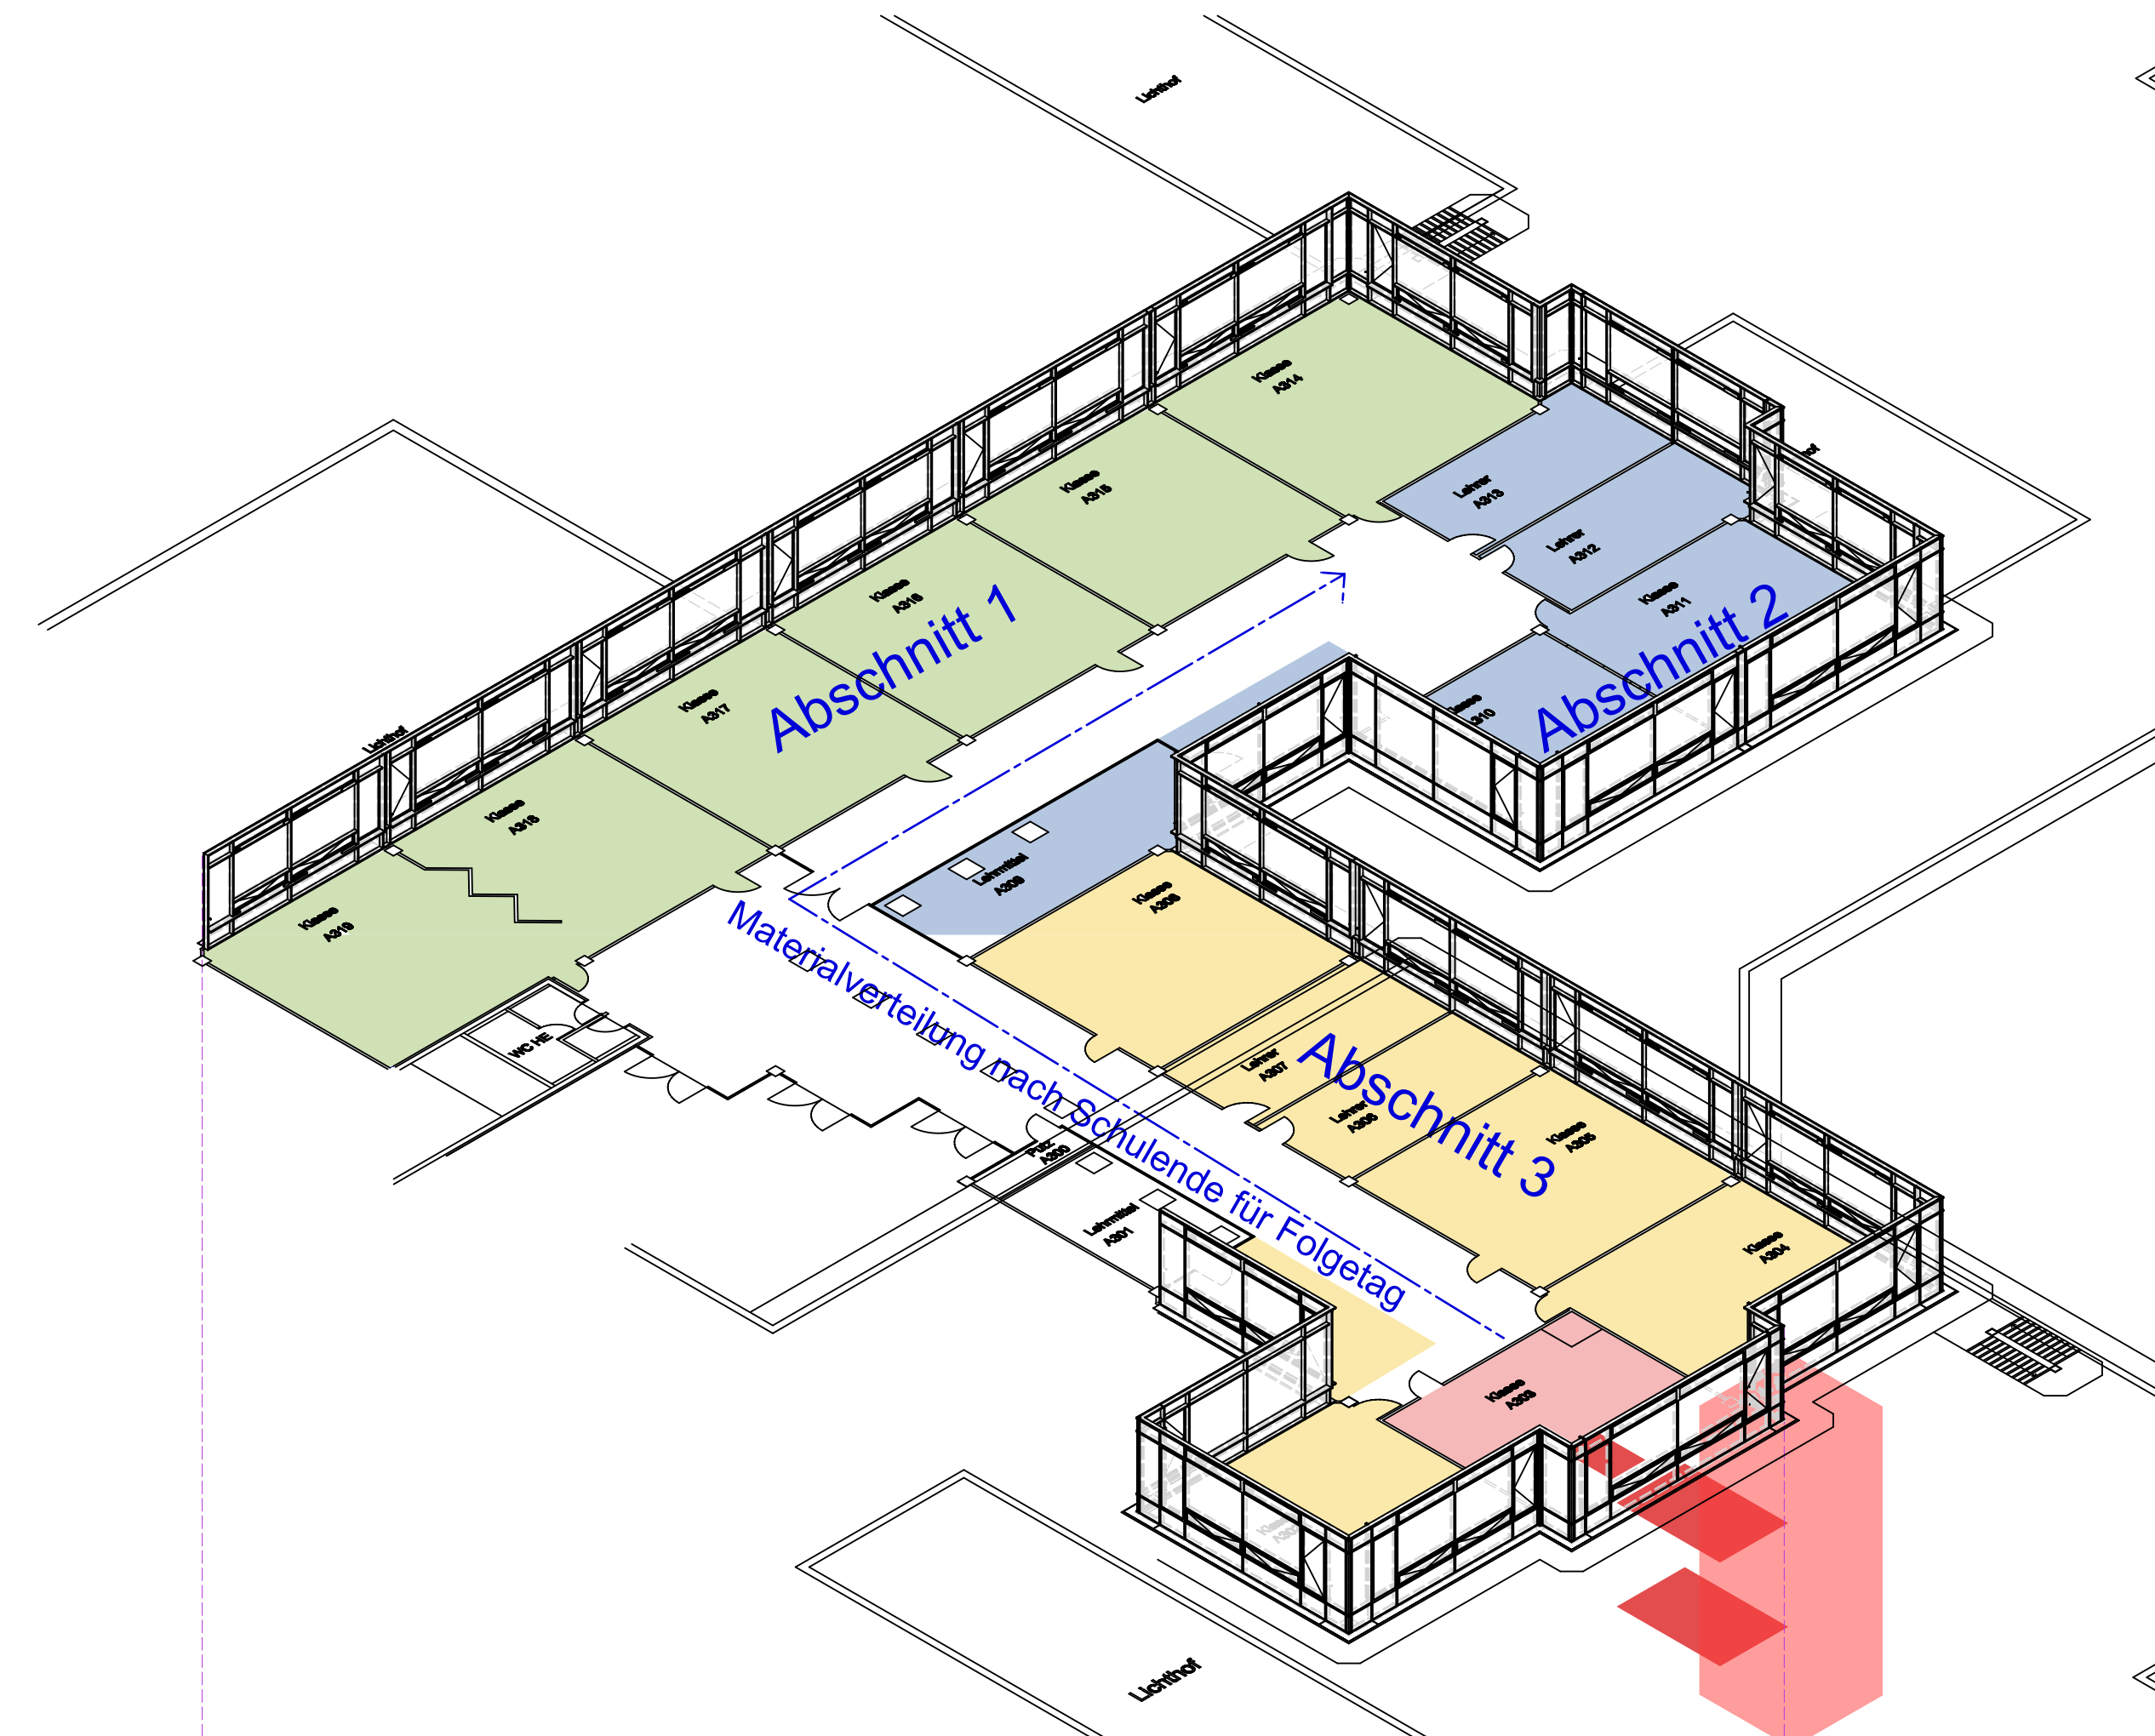


E2_4




E1_4

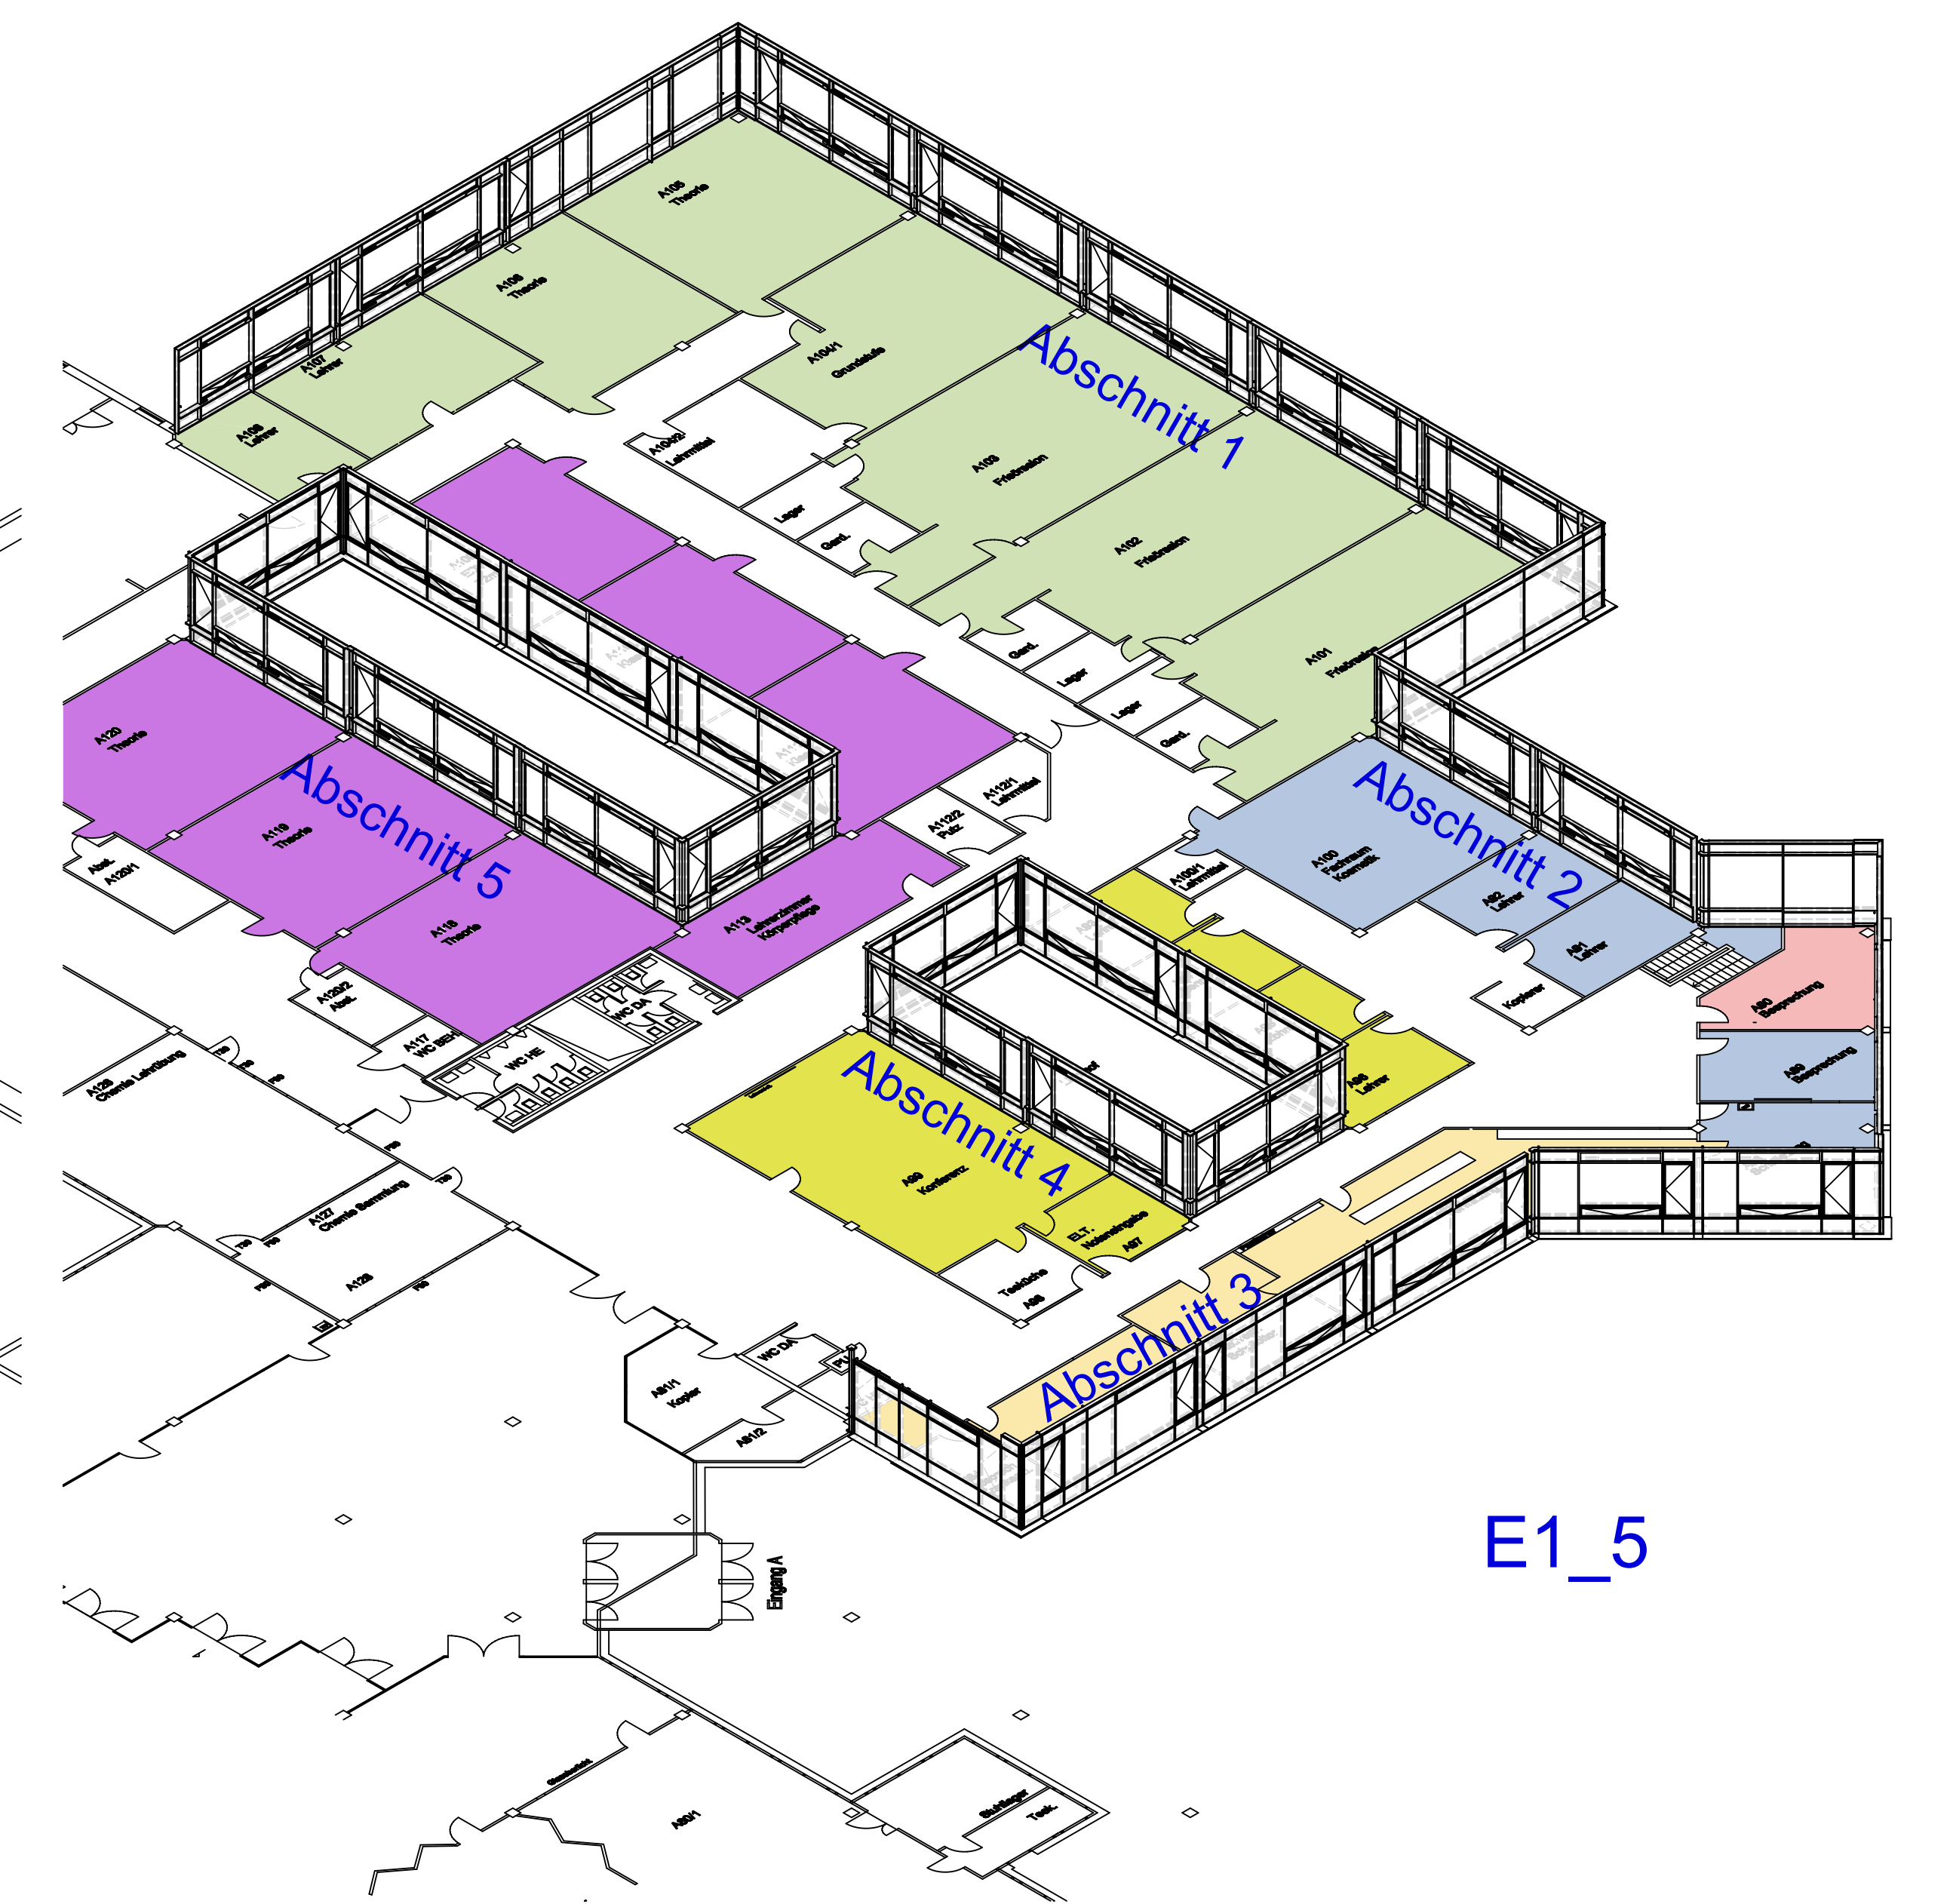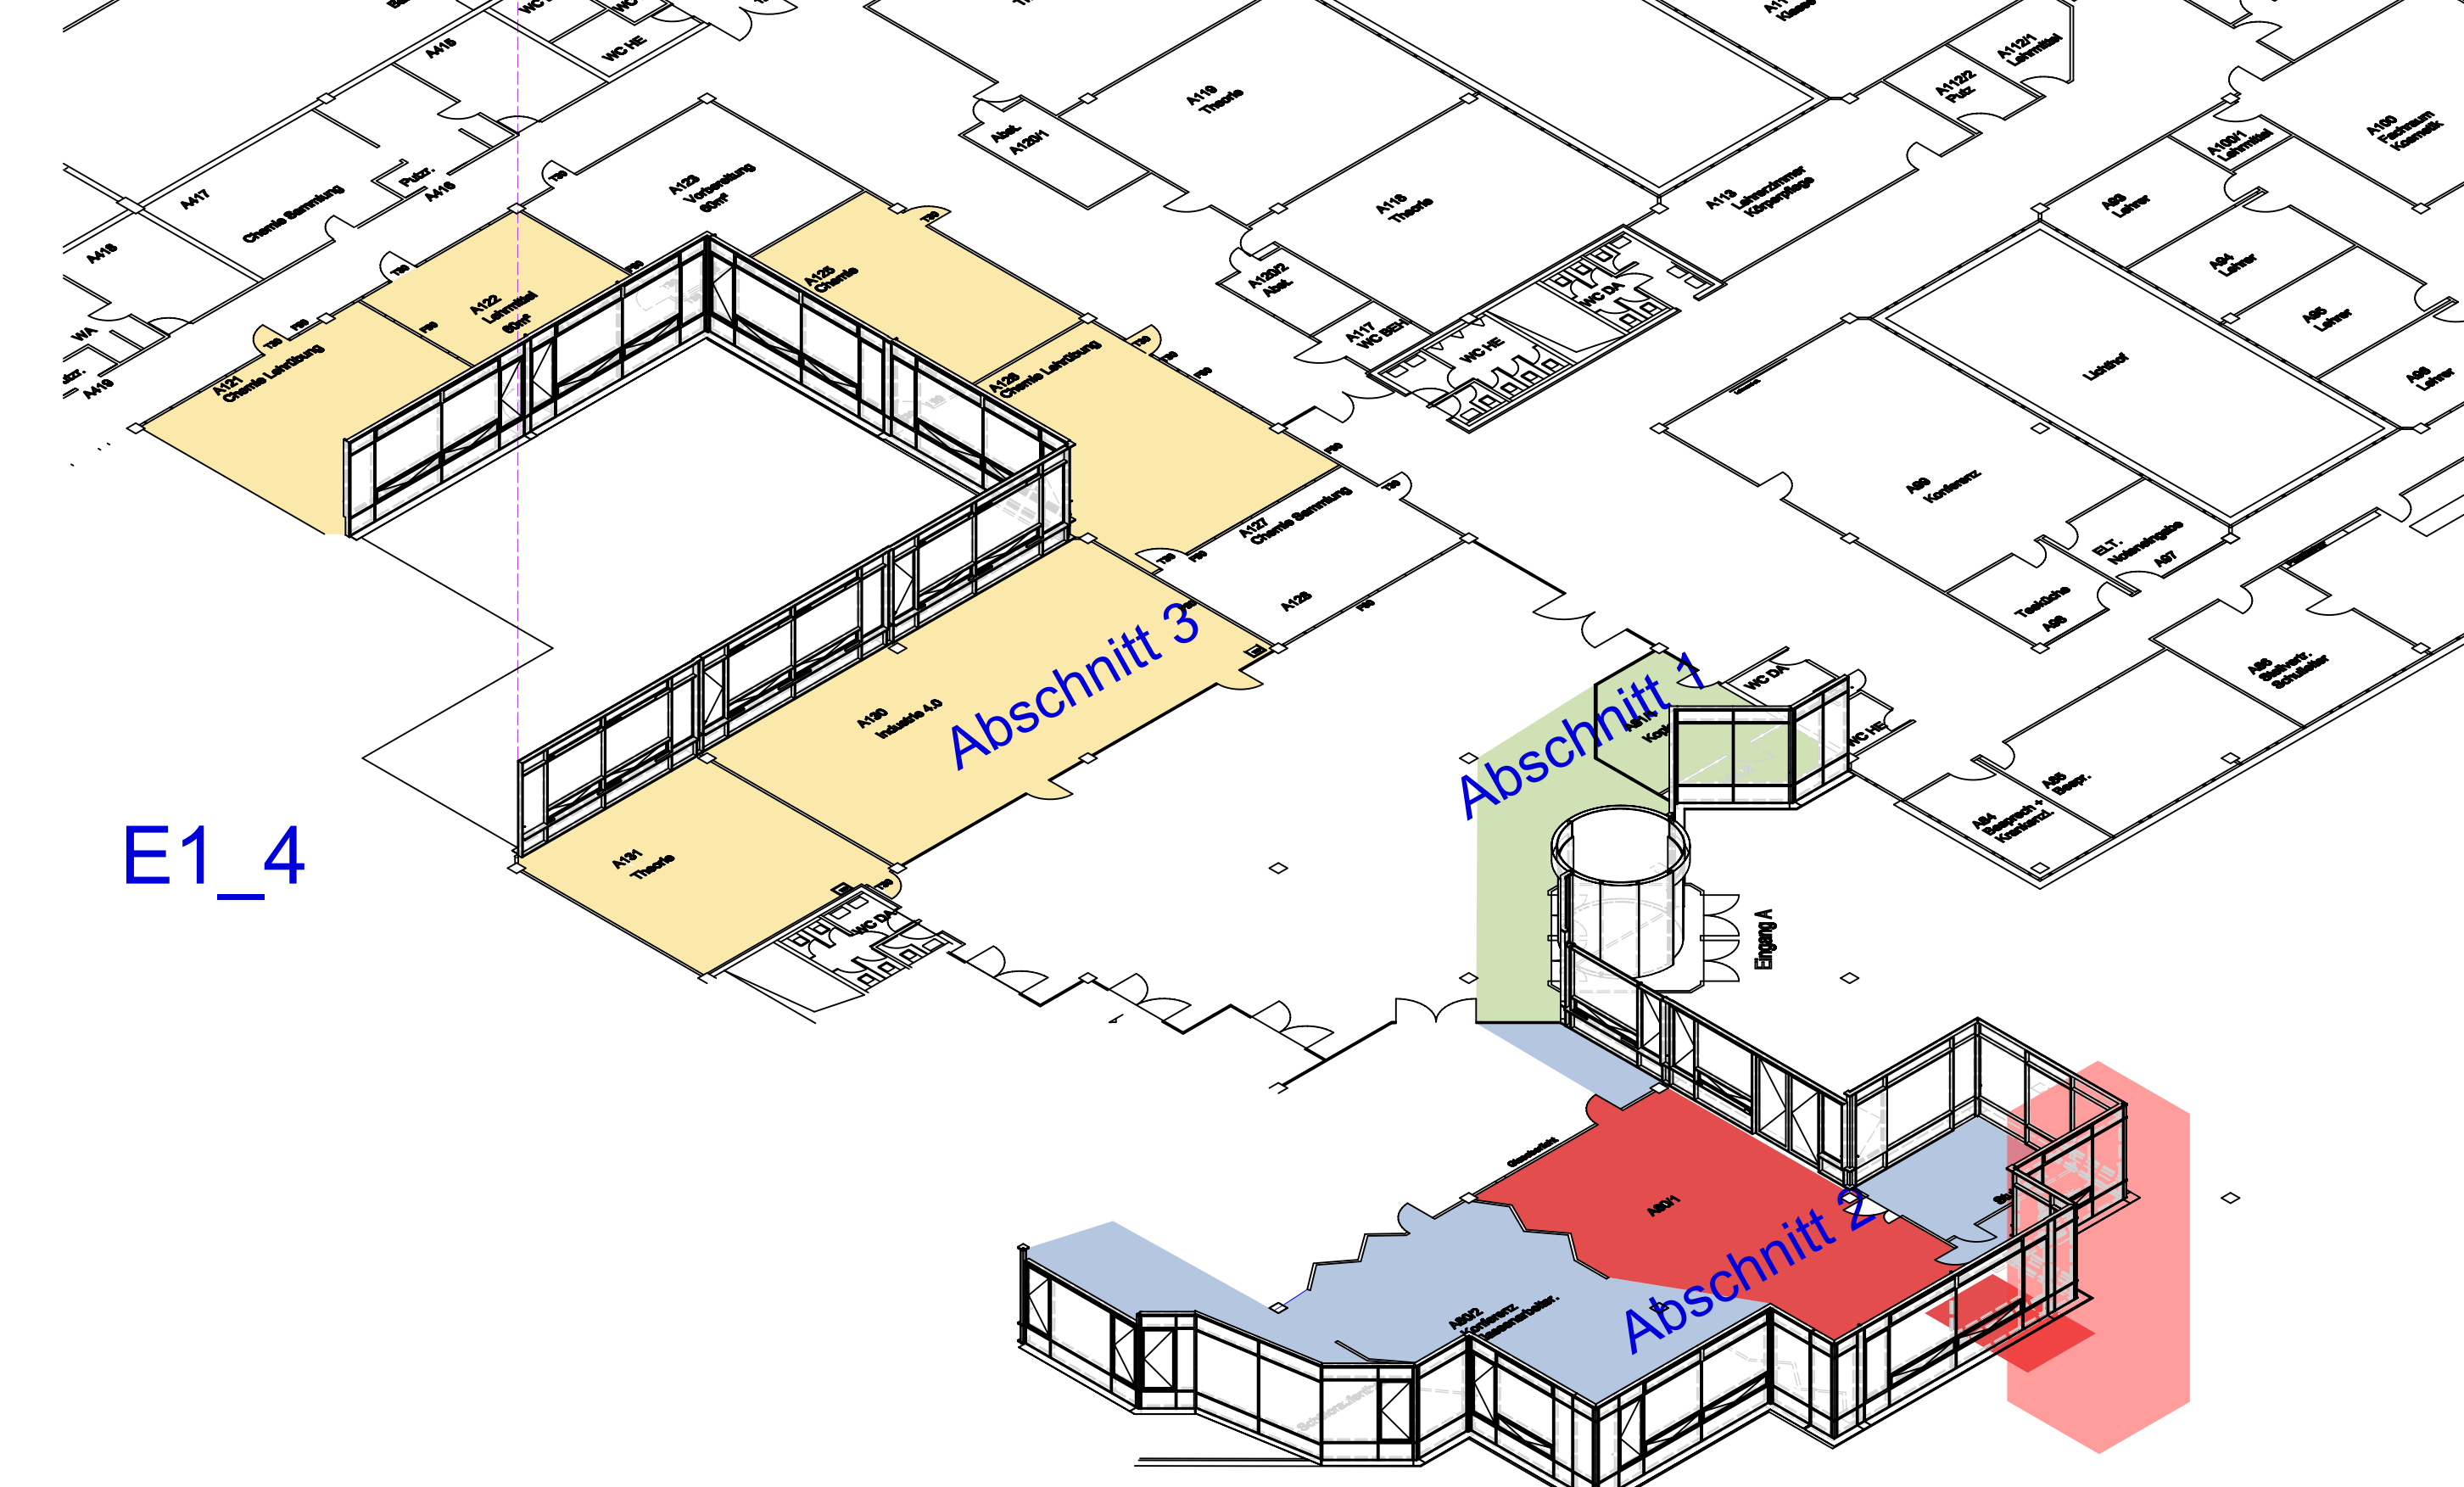

E1_5

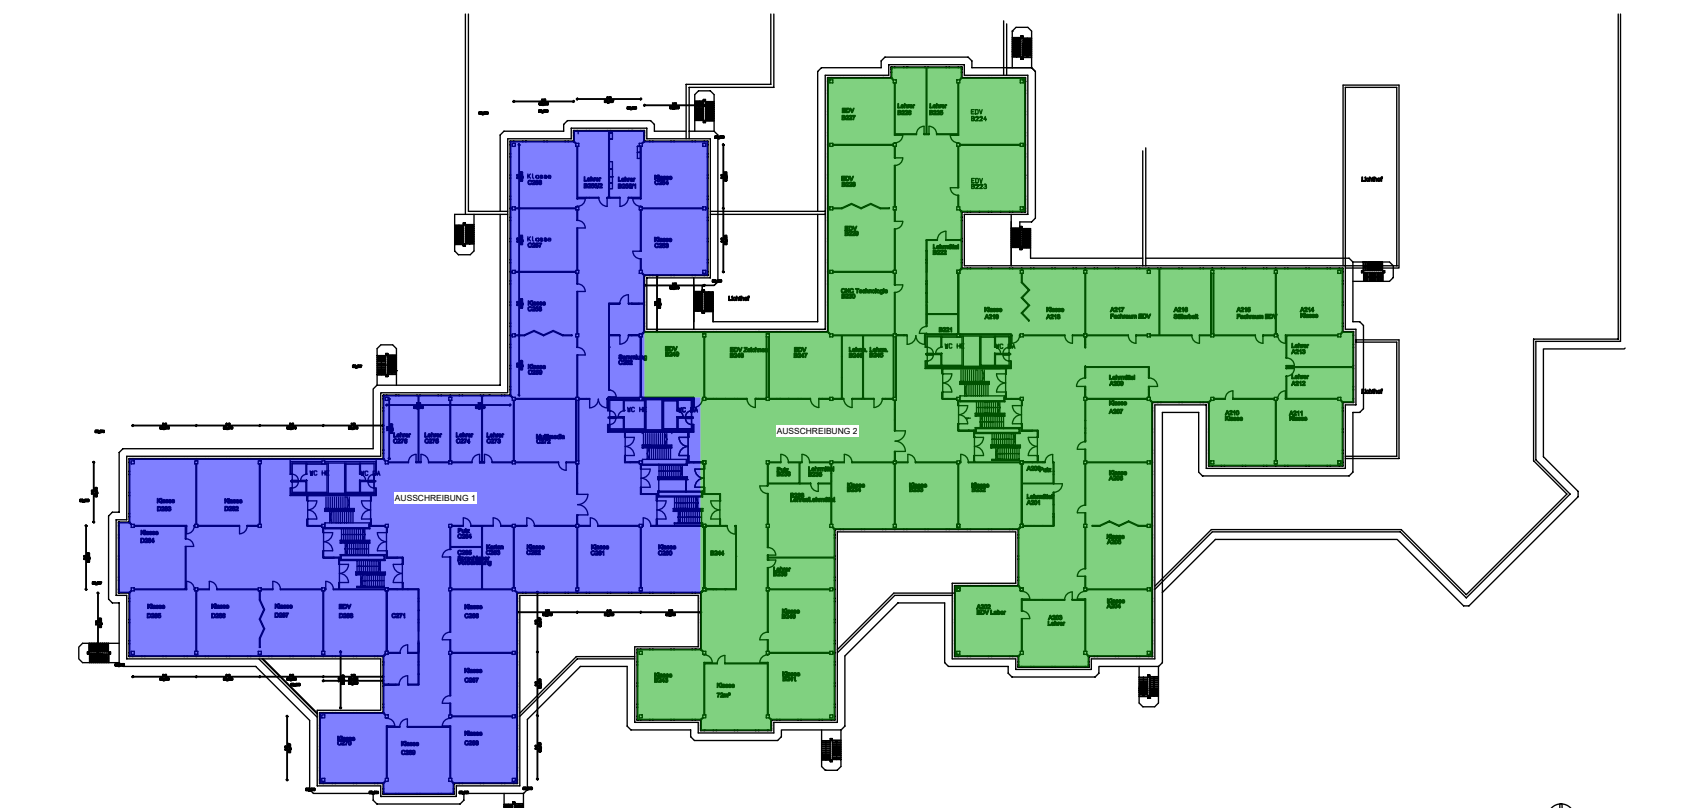

LV-Unterlage

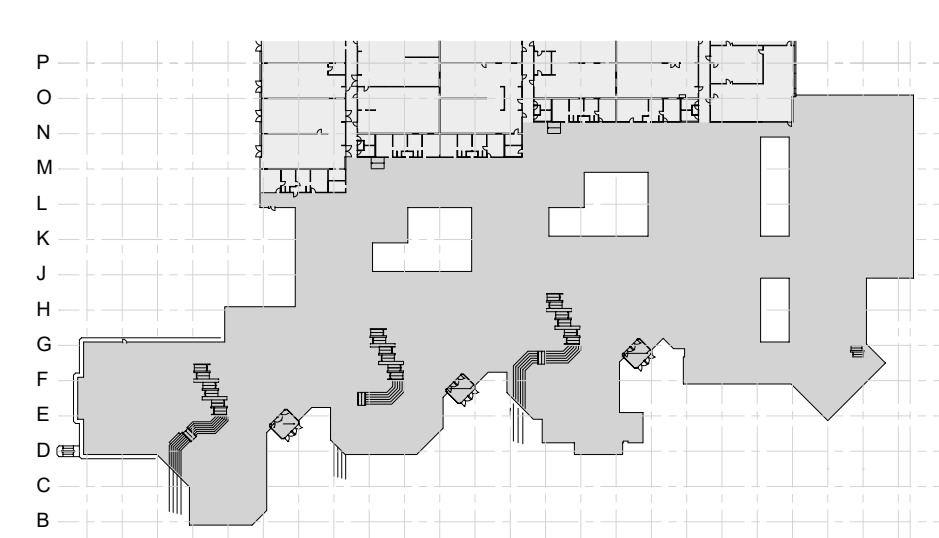PHASE	FASSADENPLANUNG
ÜBERSICHT	 Kreisberufsschulzentrum Aalen
INHALT	Übersichtsplan Bauabschnitt 3 + 4 + 5
PROJEKTDATEN	PROJEKT: 22102 Kreisberufsschulzentrum Aalen
	BAUHERR: Landratsamt Ostalbkreis Stuttgarter Str. 41, 73430 Aalen
	BAUORT: Kreisberufsschulzentrum Aalen Steinbeisstraße 6, 73430 Aalen
	ERSTELLT AM: 23.02.2026 GEÄNDERT AM: PLOTTDATUM: 28.05.2026
	GEZEICHNET: dr / mf
	GEPRÜFT: xx
	MAßSTAB: 1:200 (A0)
	PLAN-NR.: 22102_FP_7050_BA 3+4+5
	HVB = 841 / 1189 (1.00m²) Allplan 2018