
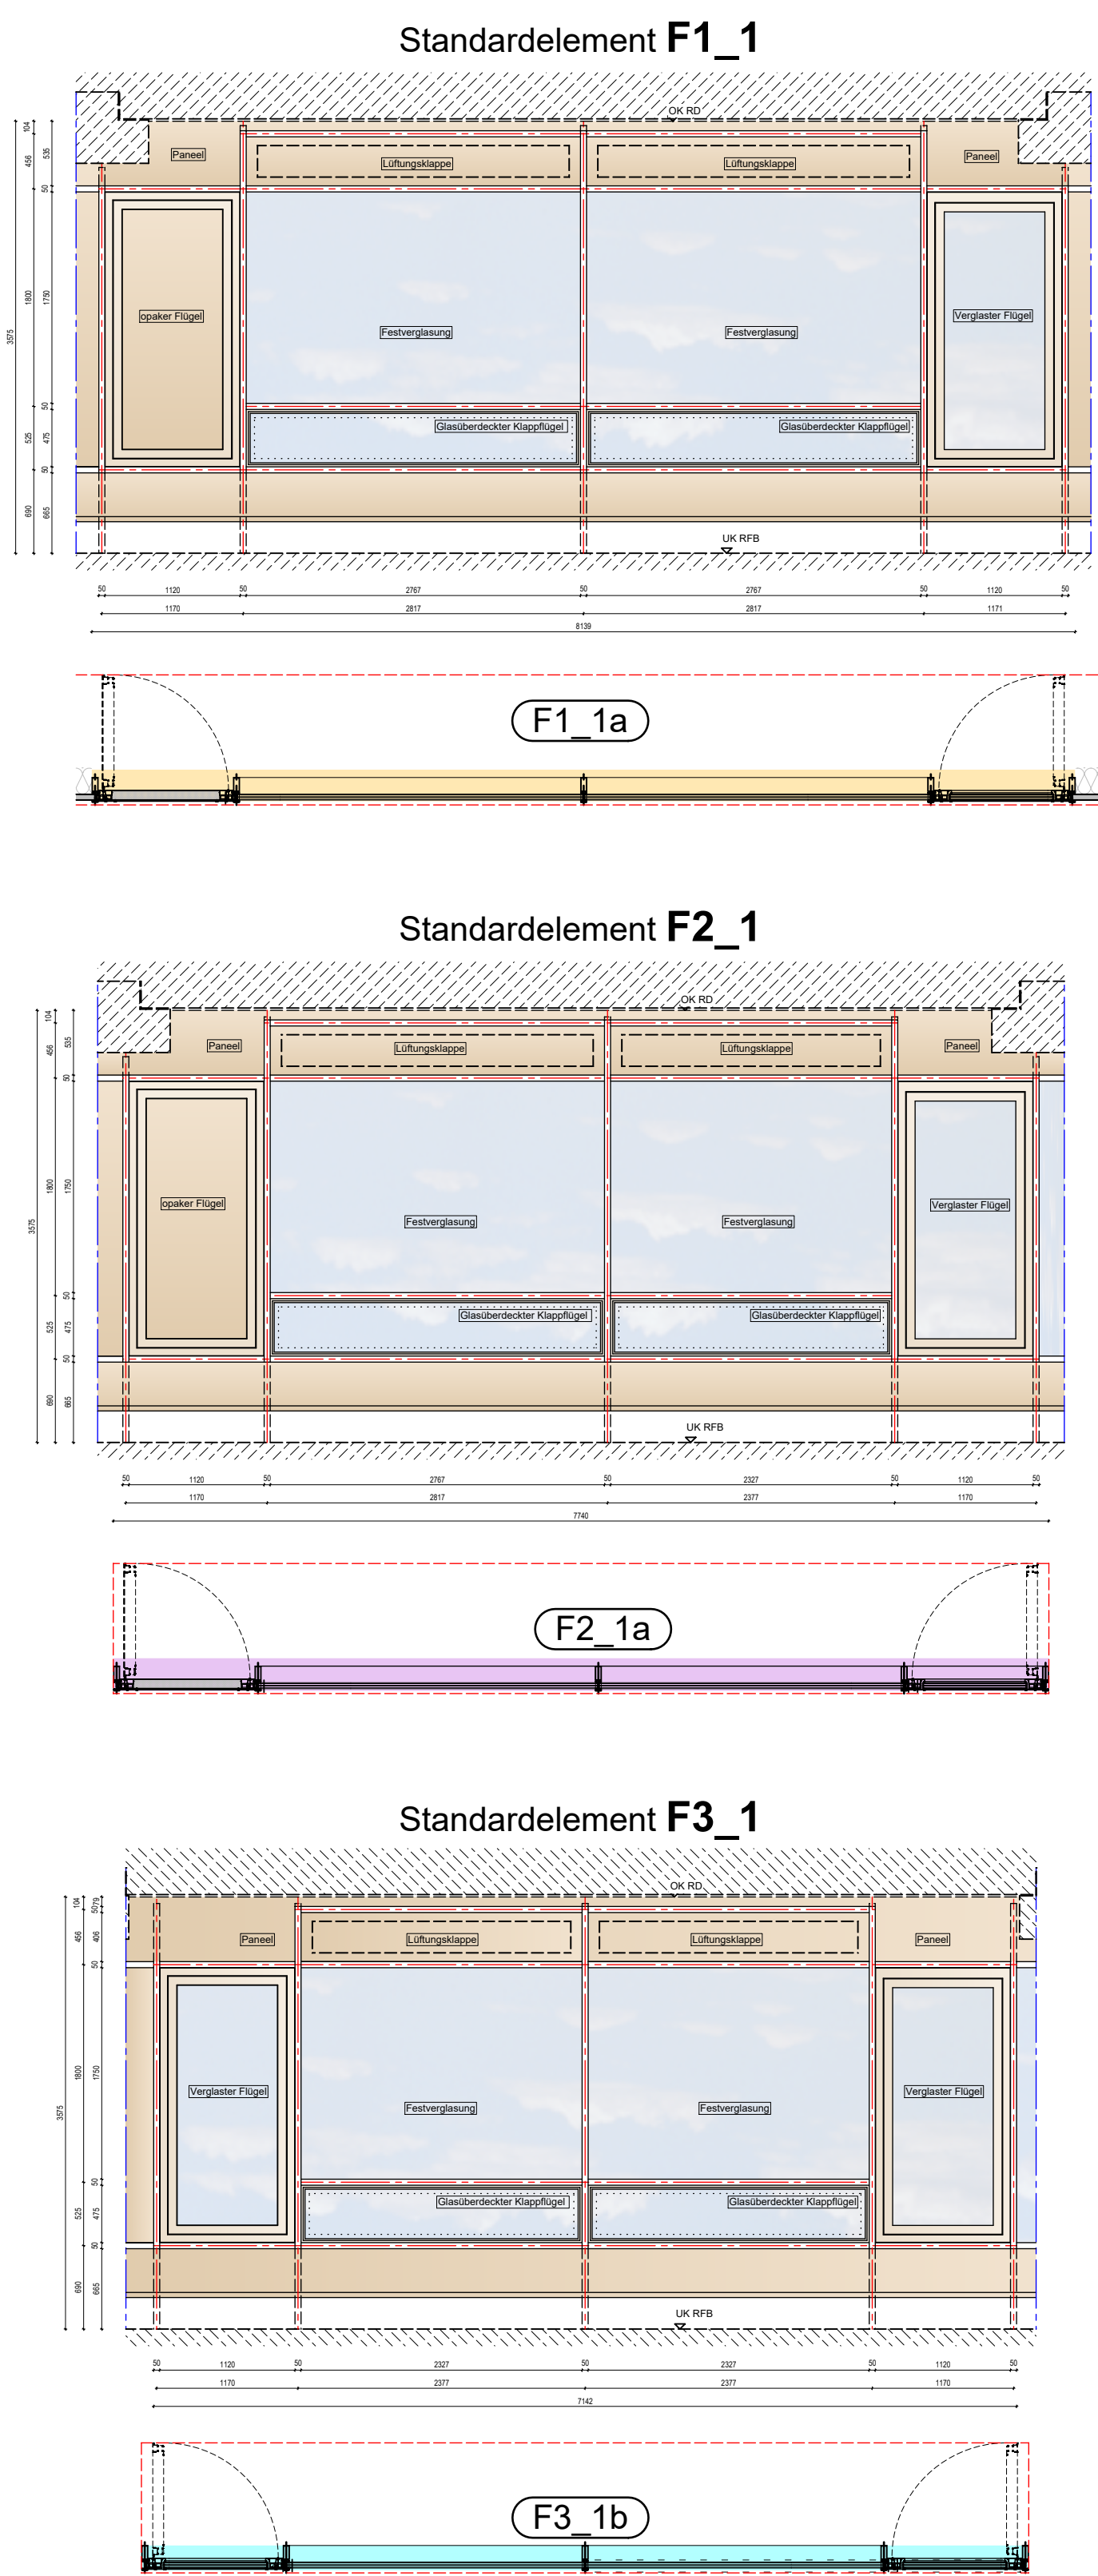


STANDARDANSICHTEN M1:50

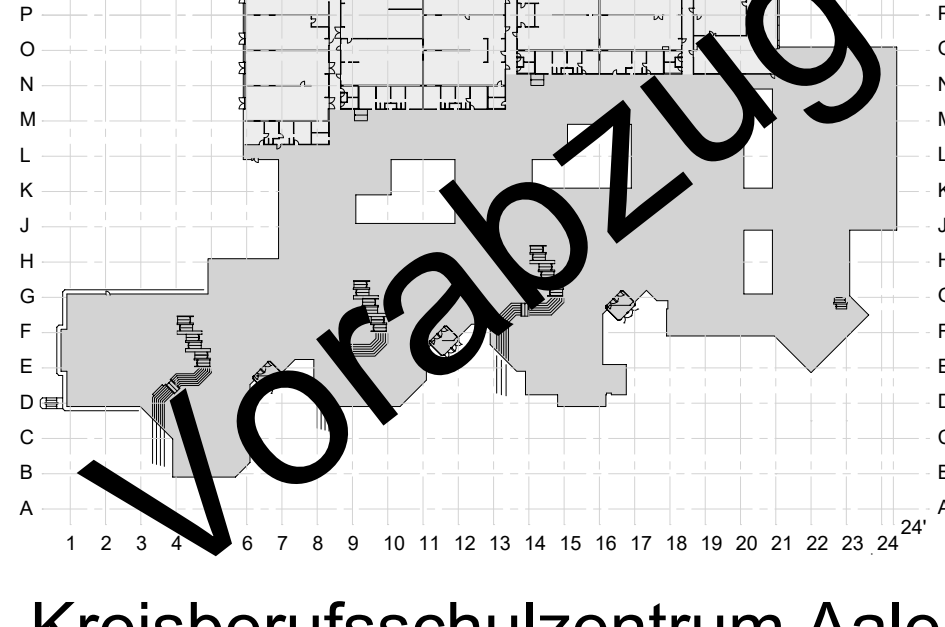

- Bauabschnitt 3
- Bauabschnitt 4
- Bauabschnitt 5
- Dreh-Kipp-Funktion
- Blendschutz innen
- Markise außen
- Absturzsicherung

LV-Unterlage

PHASE	ÜBERSICHT		INHALT	
				
	Kreisberufsschulzentrum Aalen			
	Grundriss Ebene 3 (2.OG)		Übersicht Fassadenelemente	
PROJEKTDATEN	PROJEKT: 22102 Kreisberufsschulzentrum Aalen			
	BAUHERR: Landratsamt Ostalbkreis Stuttgarter Str. 41, 73430 Aalen			
	BAUORT: Kreisberufsschulzentrum Aalen Steinbeisstraße 6, 73430 Aalen			
	ERSTELLT AM: 23.02.2026		GEÄNDERT AM: __	
	PLAN-NR. 22102_FP_8210_UE_Grundriss_Ebene_3		22102_FP_8210_UE_Grundriss_Ebene_3	
HB = 841 / 1189 (1,00m)		Alpian 2024		