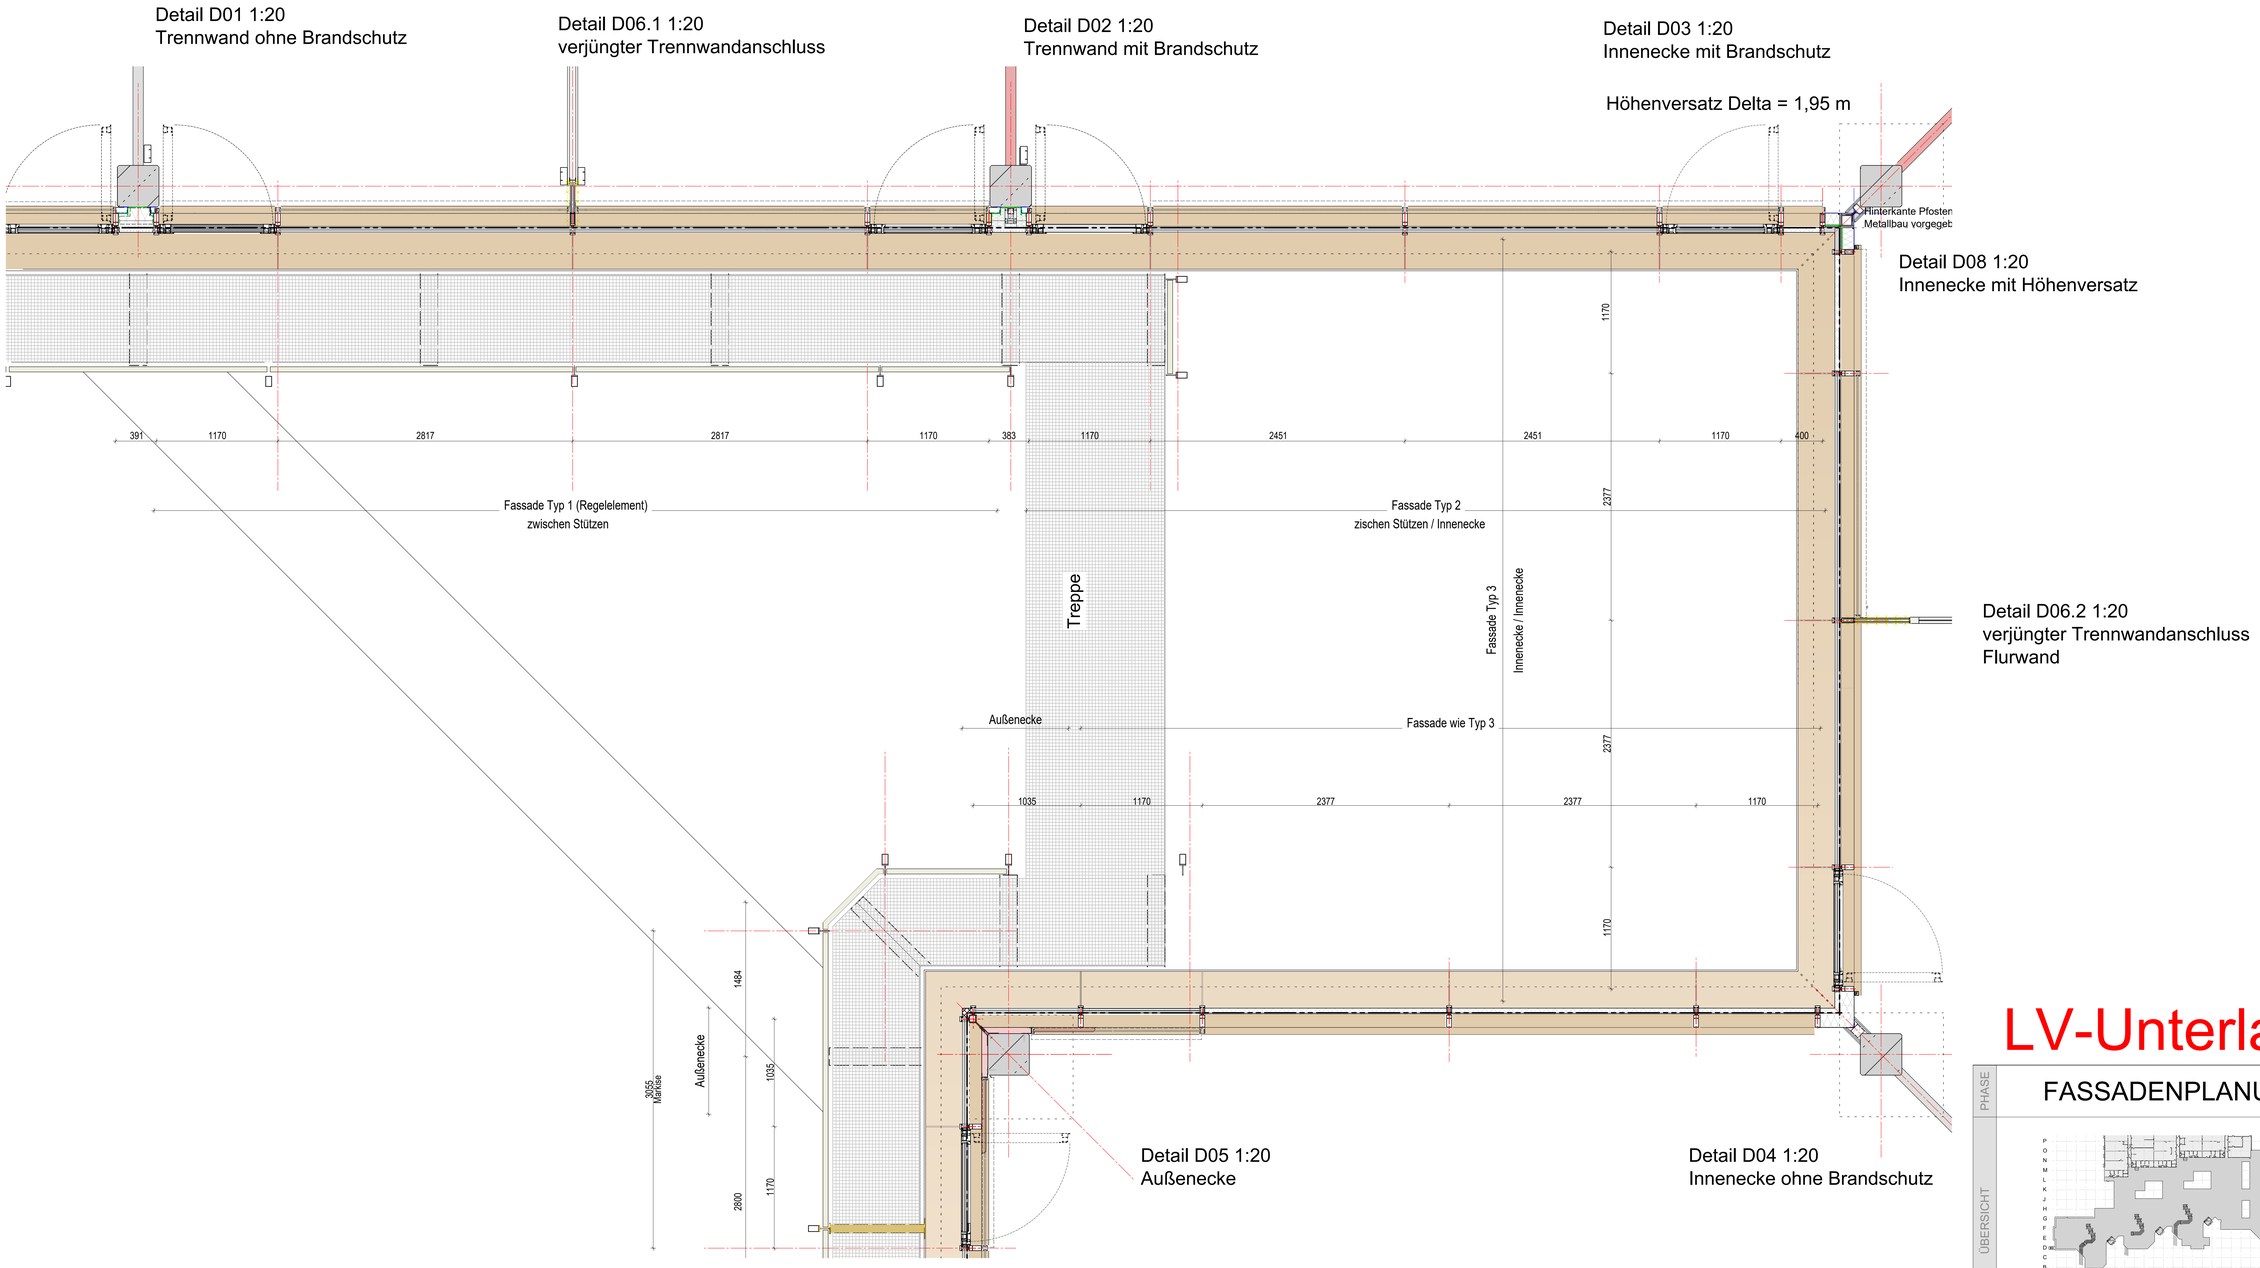

LV-Unterlage

PHASE

FASSADENPLANUNG

ÜBERSICHT

Kreisberufsschulzentrum Aalen

INHALT

Übersichtsplan
Grundrissausschnitt

PROJEKTDATEN

PROJEKT:	22102 Kreisberufsschulzentrum Aalen
BAUHERR:	Landratsamt Ostalbkreis Stuttgarter Str. 41, 73430 Aalen
BAUORT:	Kreisberufsschulzentrum Aalen Steinbeisstraße 6, 73430 Aalen
ERSTELLT AM: 23.02.2026	GEÄNDERT AM: _
PLOTTDATUM:	28.05.2026
GEZEICHNET:	cr/dr/mf
GEPRÜFT:	xx
MAßSTAB:	1:20 (A0)
PLAN-NR.:	22102_FP_8300_DTH_UE_Grundrissausschnitt

H/B = 841 / 1189 (1.00m²)

Allplan 2018