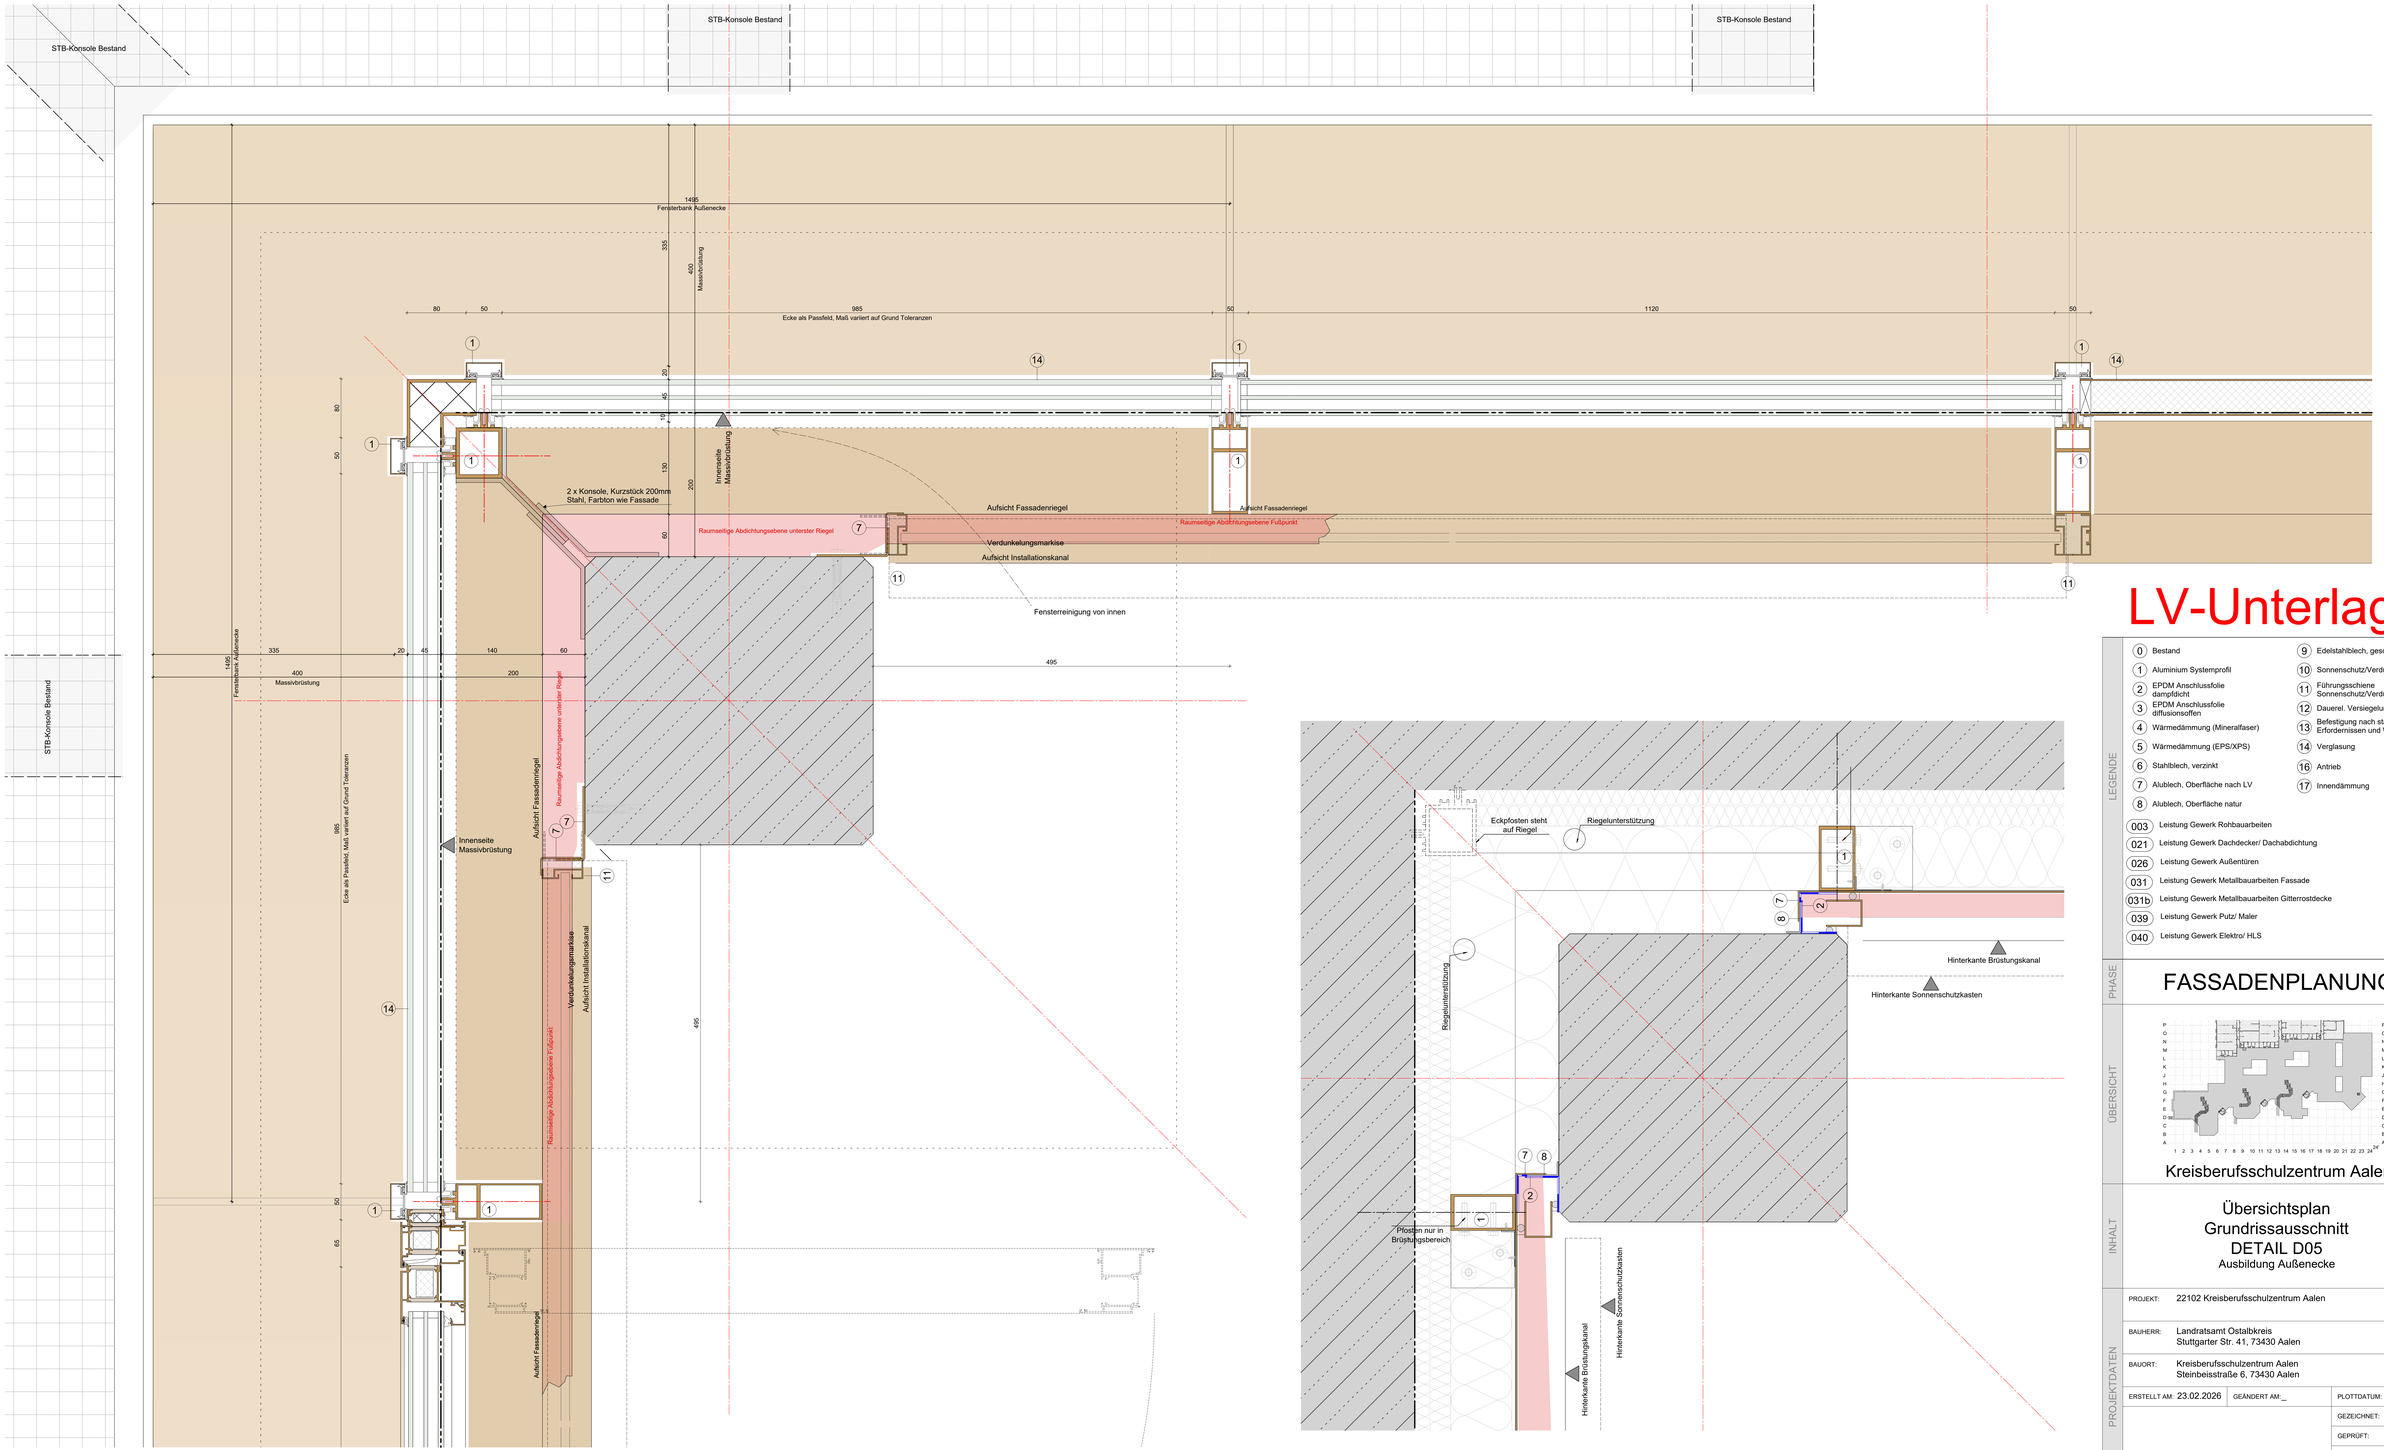

Grundriss Detail 05.1 - Brüstungsebene M 1:2,5

LV-Unterlage

LEGENDE

0	Bestand	9	Edelstahlblech, geschliffen
1	Aluminium Systemprofil	10	Sonnenschutz/Verdunklung
2	EPDM Anschlussfolie dampfdicht	11	Führungsschiene Sonnenschutz/Verdunklung
3	EPDM Anschlussfolie diffusionsoffen	12	Dauerel. Versiegelung
4	Wärmedämmung (Mineralfaser)	13	Befestigung nach stat. Erfordernissen und Wahl des AN
5	Wärmedämmung (EPS/XPS)	14	Verglasung
6	Stahlblech, verzinkt	16	Antrieb
7	Alublech, Oberfläche nach LV	17	Innendämmung
8	Alublech, Oberfläche natur		

003	Leistung Gewerk Rohbauarbeiten
021	Leistung Gewerk Dachdecker/ Dachabdichtung
026	Leistung Gewerk Außentüren
031	Leistung Gewerk Metallbauarbeiten Fassade
031b	Leistung Gewerk Metallbauarbeiten Gitterrostdecke
039	Leistung Gewerk Putz/ Maler
040	Leistung Gewerk Elektro/ HLS

PHASE

FASSADENPLANUNG

ÜBERSICHT

Kreisberufsschulzentrum Aalen

INHALT

Übersichtsplan
Grundrissausschnitt
DETAIL D05
Ausbildung Außenecke

PROJEKTDATEN

PROJEKT:	22102 Kreisberufsschulzentrum Aalen
BAUHERR:	Landratsamt Ostalbkreis Stuttgarter Str. 41, 73430 Aalen
BAUORT:	Kreisberufsschulzentrum Aalen Steinbeisstraße 6, 73430 Aalen
ERSTELLT AM: 23.02.2026	GEÄNDERT AM: _
PLOTTDATUM:	28.05.2026
GEZEICHNET:	cr/dr/mf
GEPRÜFT:	xx
MAISSTAB:	1:2,5 (A0+)
PLAN-NR.:	22102_FP_8328_DTH_Grundriss_Detail_D05

H/B = 841 / 1189 (1.00m²)

Allplan 2018