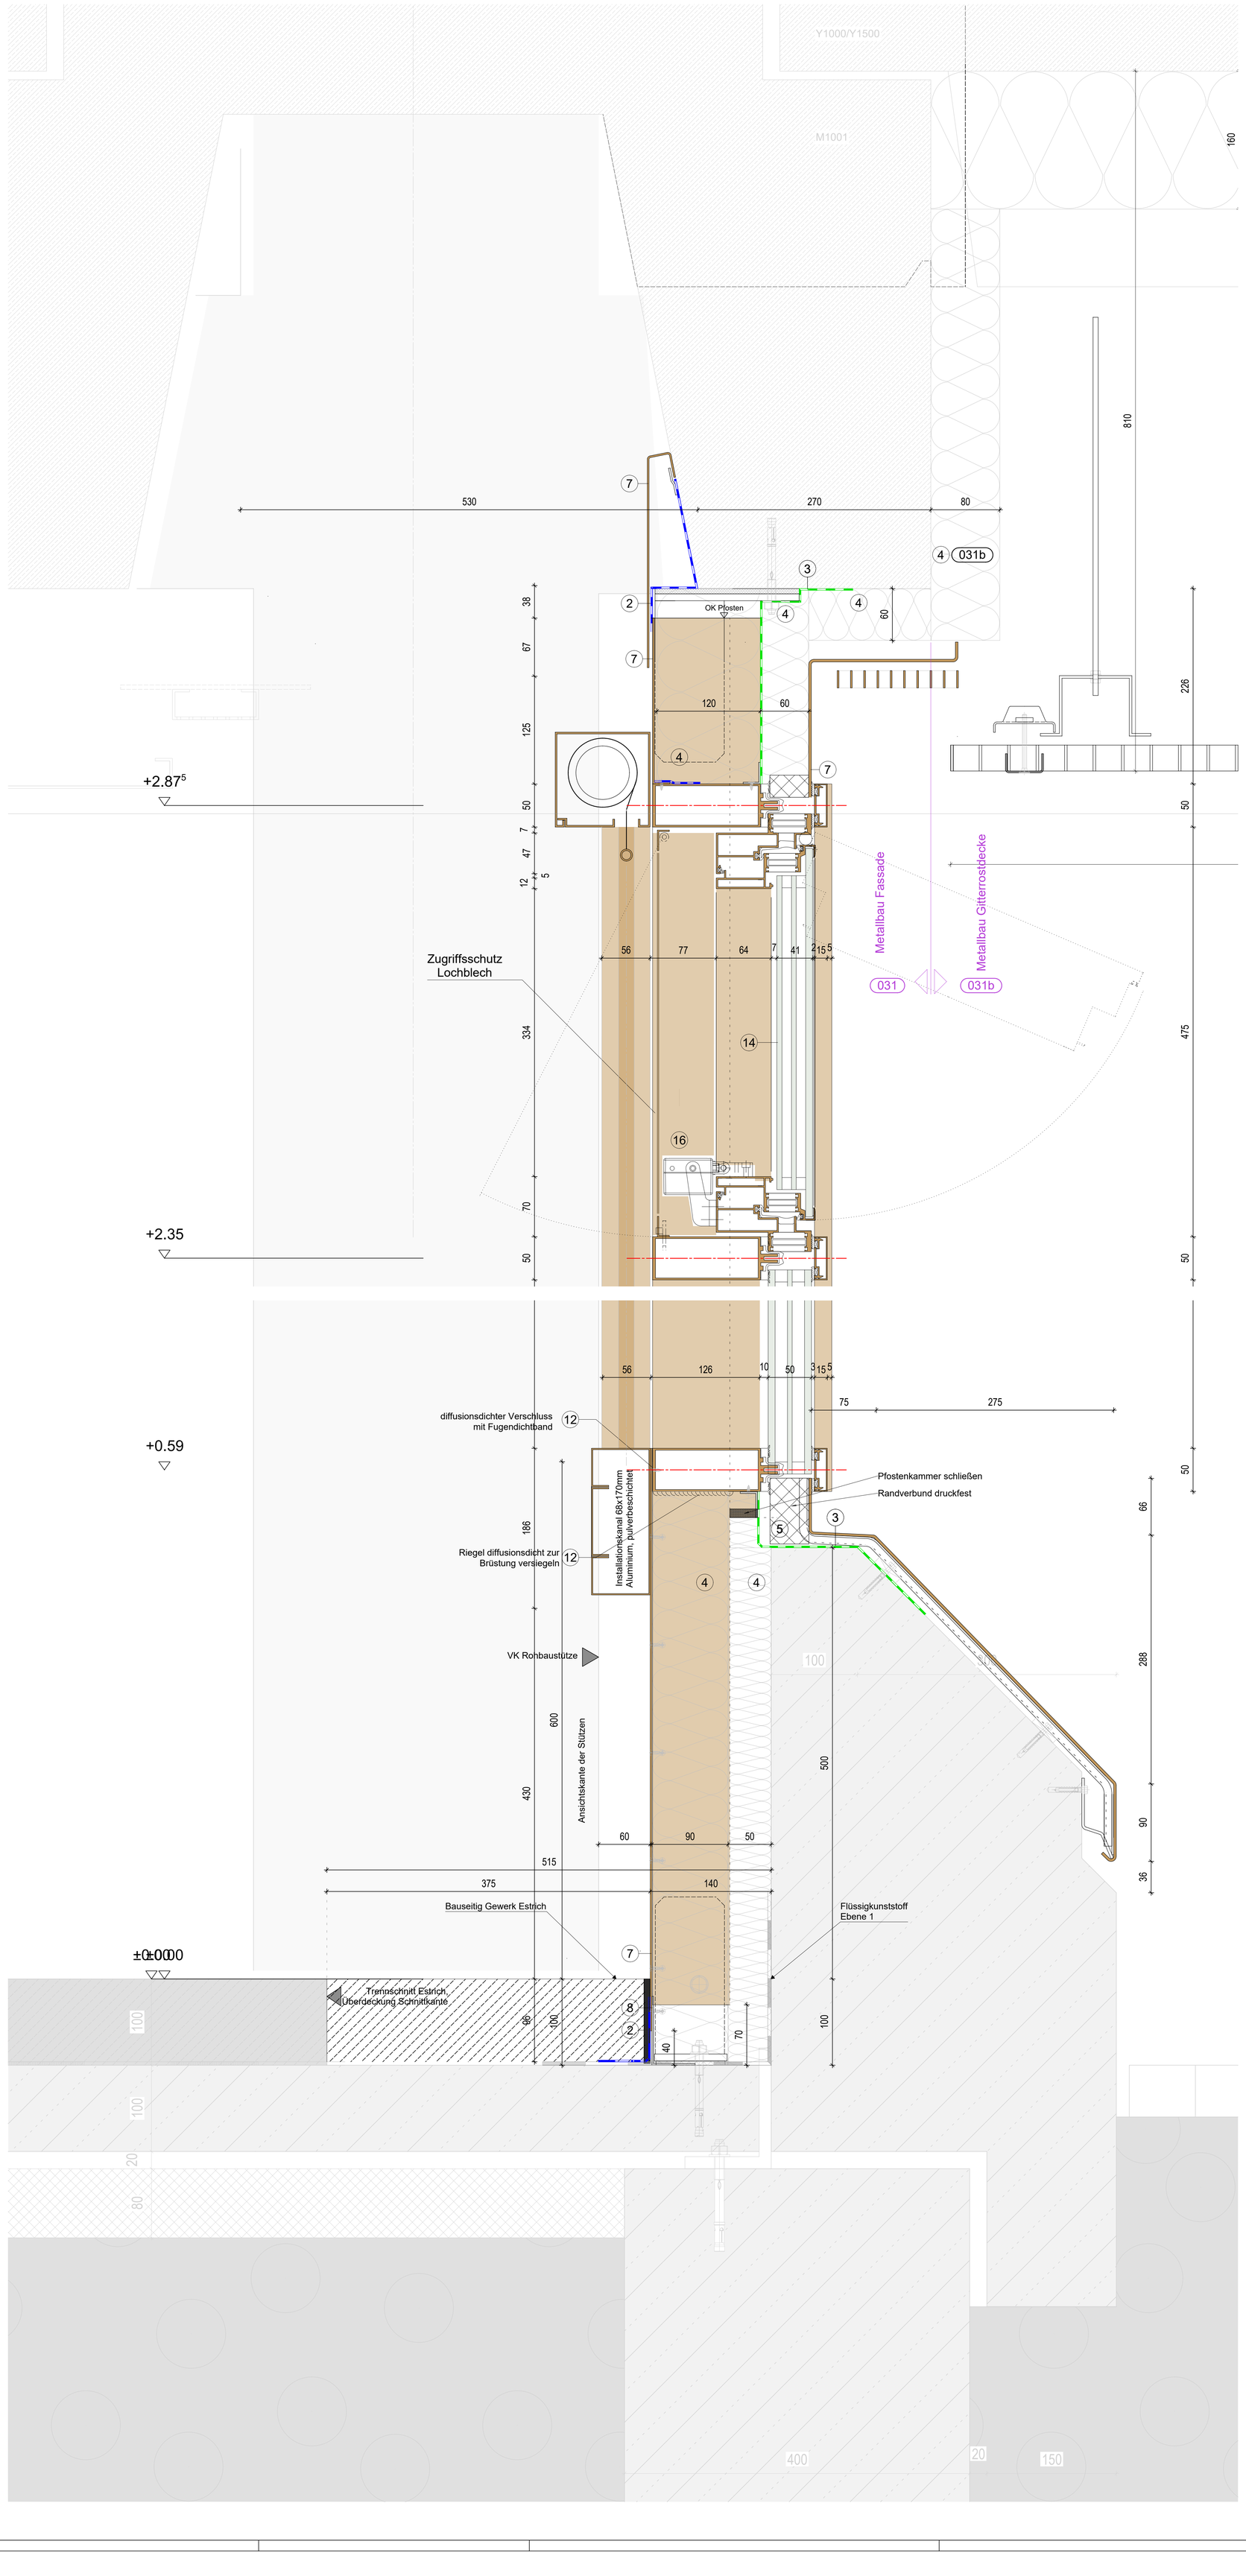

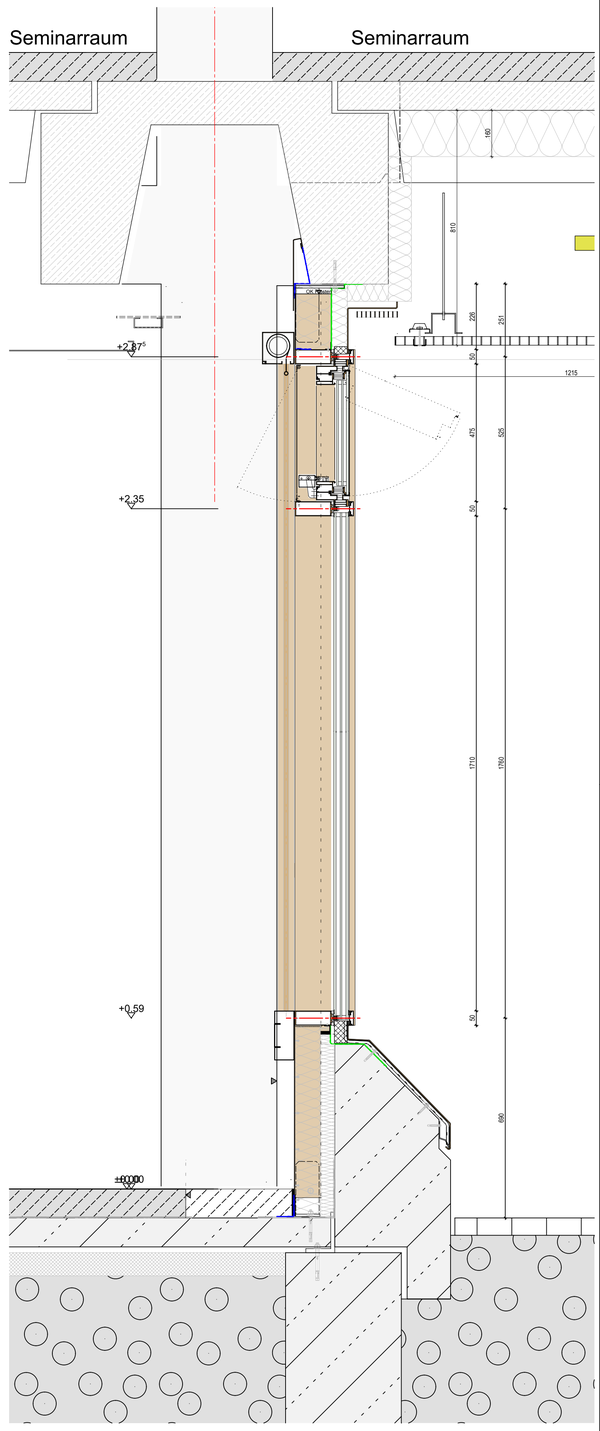

Gesamtschnitt M1:10

LV-Unterlage

LEGENDE

0	Bestand	14	Verglasung
1	Aluminium Systemprofil	16	Antrieb
2	EPDM Anschlussfolie dampfdicht		
3	EPDM Anschlussfolie diffusionsoffen	20	Wärmedämmung (Mineralfaser kaschiert)
4	Wärmedämmung (Mineralfaser)	21	abgehängte Gitterdecke
5	Wärmedämmung (EPS/XPS)	22	Stahlkonstruktion mit runder Deckenöffnung
6	Stahlblech, verzinkt	23	Dampfbremse selbstklebend
7	Alublech, Oberfläche nach LV	24	Gefälledämmung (Mineralfaser), druckfest
8	Alublech, Oberfläche natur	25	Folienabdichtung
9	Edelstahlblech, geschliffen	26	Extensive Dachbegrünung
10	Sonnenschutz/Verdunklung	27	Kiesstreifen
11	Führungsschiene Sonnenschutz/Verdunklung	28	Stahlwinkel zur Lagersicherung während Abriss Y1003 + Montage-konsole für Stahlkonstr. nach stat. Erfordernis
12	Dauerel. Versiegelung		
13	Befestigung nach stat. Erfordernissen und Wahl des AN		

003	Leistung Gewerk Rohbauarbeiten
021	Leistung Gewerk Dachdecker/ Dachabdichtung
026	Leistung Gewerk Außentüren
031	Leistung Gewerk Metallbauarbeiten Fassade
031b	Leistung Gewerk Metallbauarbeiten Gitterrostdecke
039	Leistung Gewerk Putz/ Maler
040	Leistung Gewerk Elektro/ HLS

PHASE

FASSADENPLANUNG

ÜBERSICHT

Kreisberufsschulzentrum Aalen

INHALT

Schnitt Brüstung
Erdgeschoss Ebene 1

PROJEKTDATEN

PROJEKT:	22102 Kreisberufsschulzentrum Aalen
BAUHERR:	Landratsamt Ostalbkreis Stuttgarter Str. 41, 73430 Aalen
BAUORT:	Kreisberufsschulzentrum Aalen Steinbeisstraße 6, 73430 Aalen
ERSTELLT AM: 23.02.2026	GEÄNDERT AM:_
PLOTTDATUM:	28.05.2026
GEZEICHNET:	dr
GEPRÜFT:	xx
MAßSTAB:	1:2,5 (A0)
PLAN-NR.:	22102_FP_8732_DTV_Fassade_E1