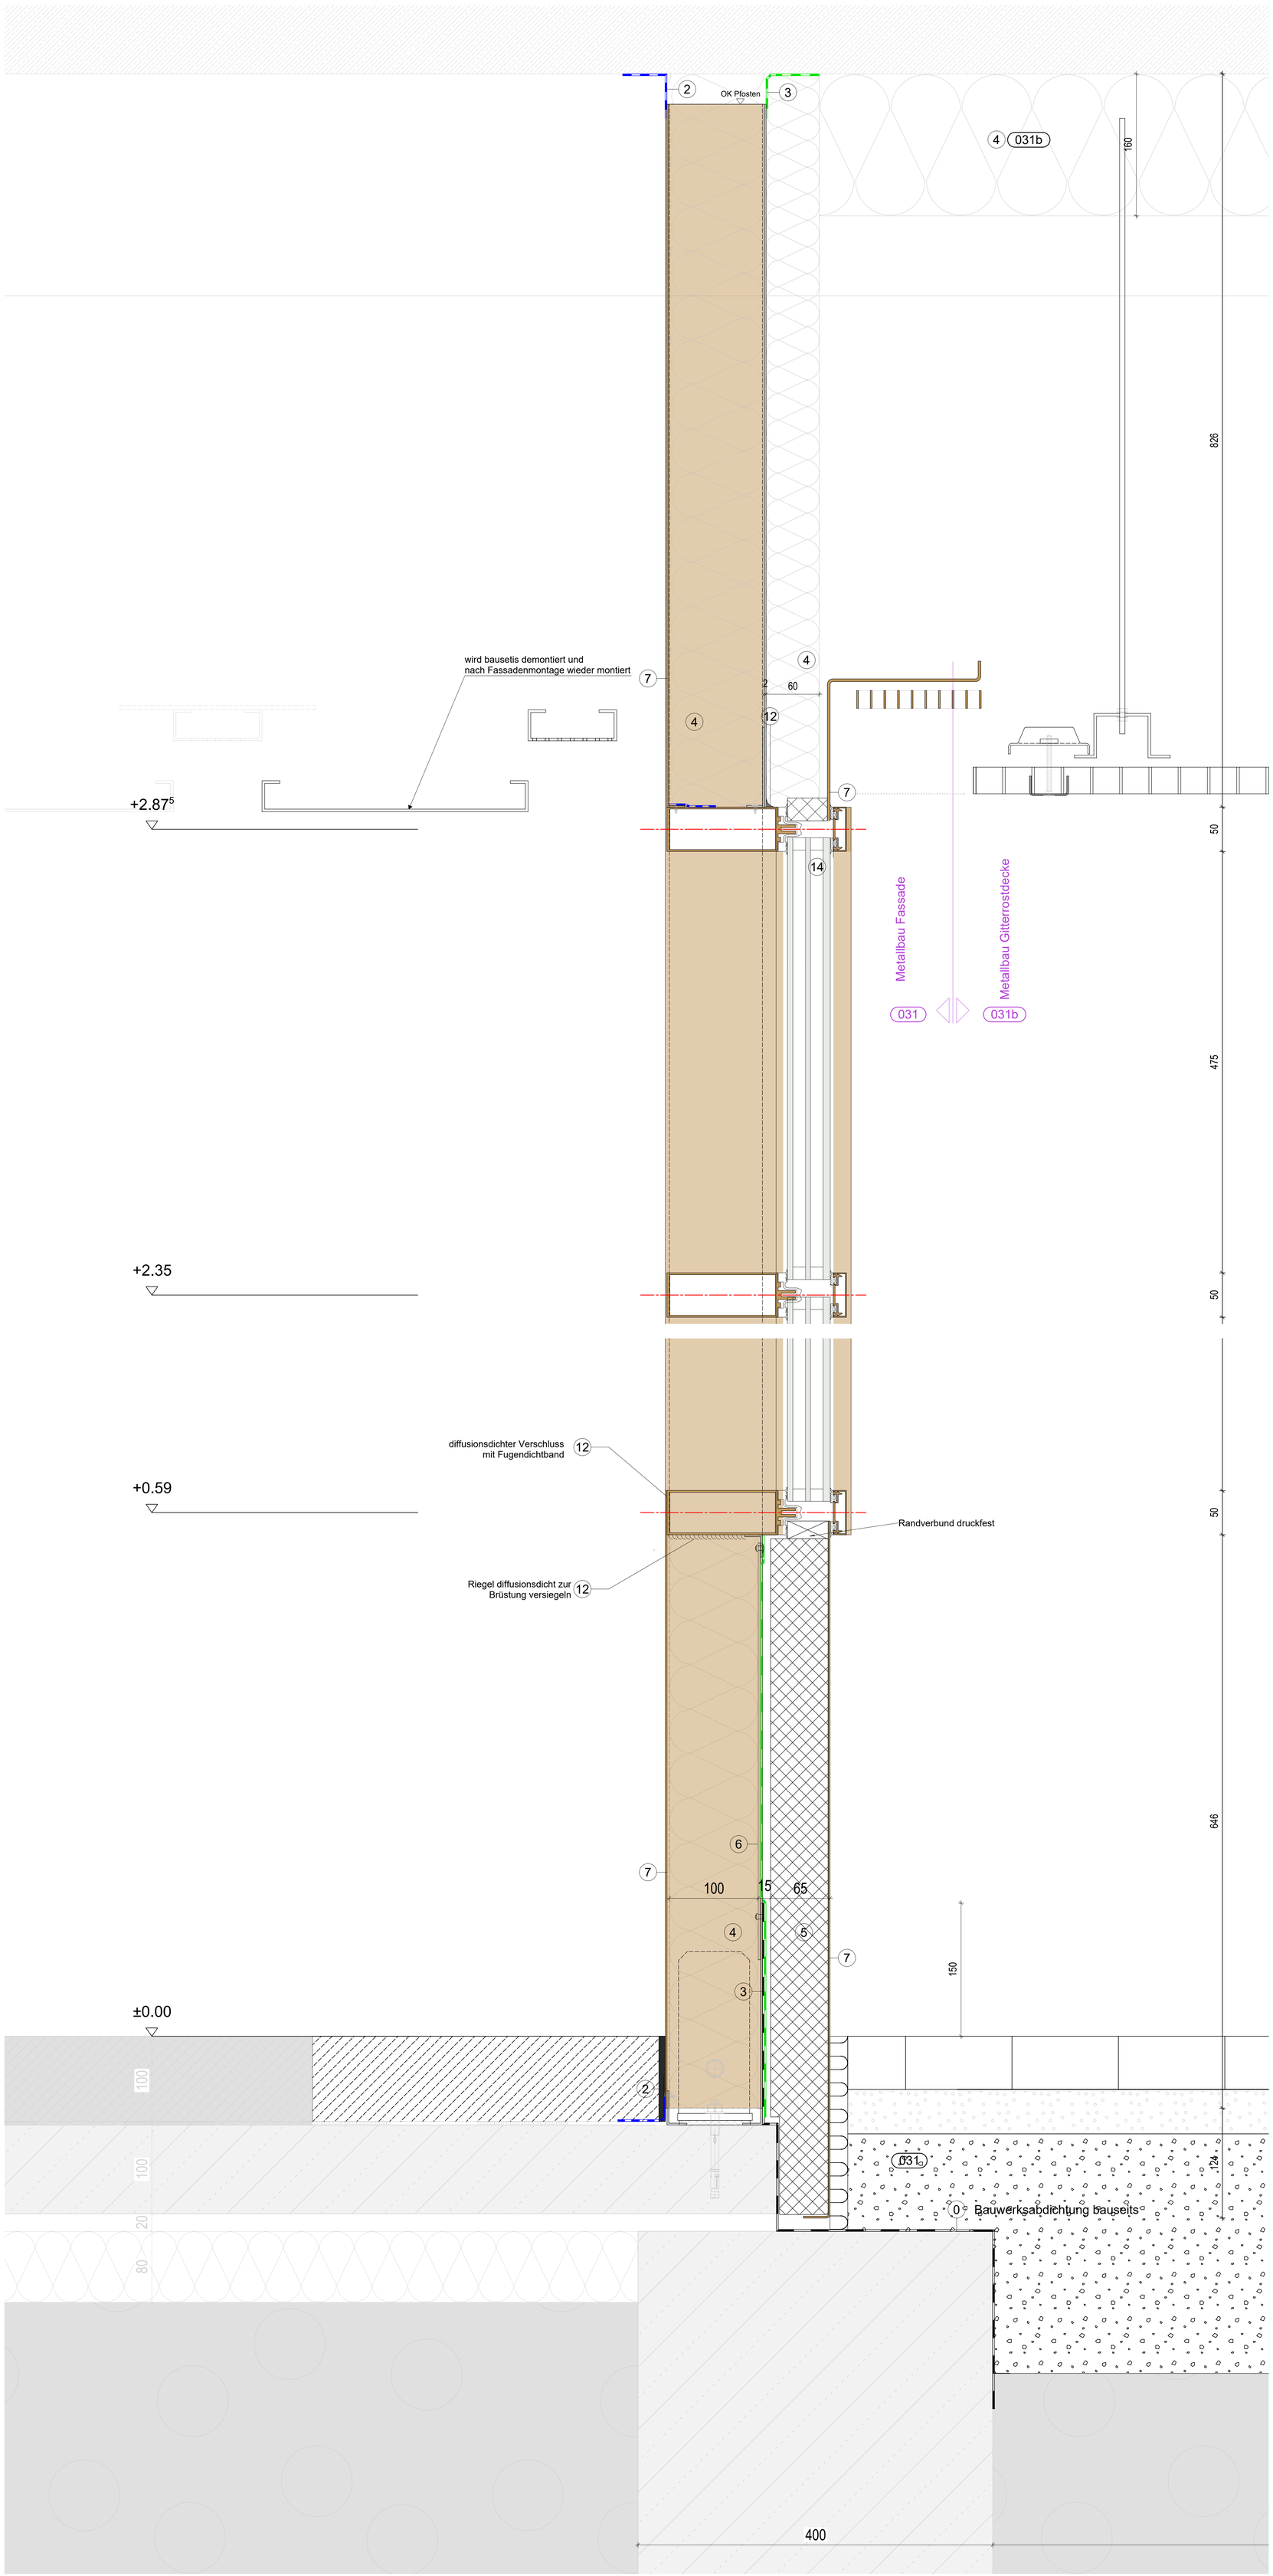

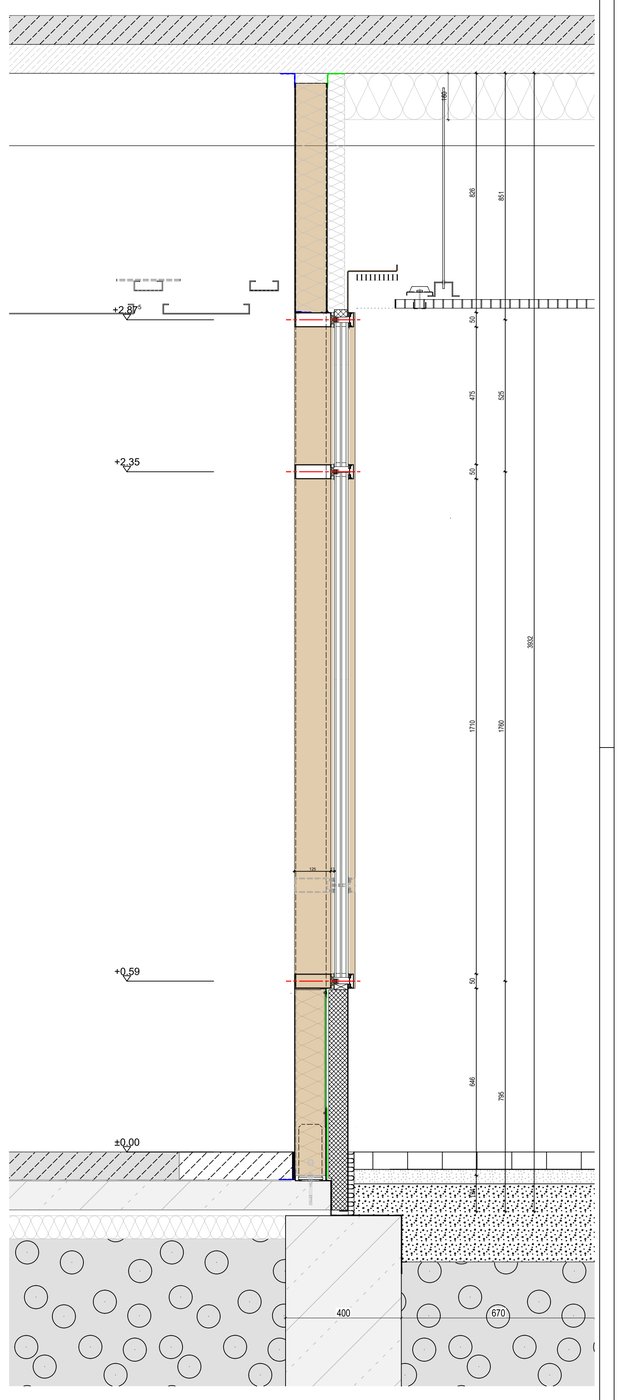

Gesamtschnitt M1:10

LV-Unterlage

LEGENDE

- 0 Bestand
- 1 Aluminium Systemprofil
- 2 EPDM Anschlussfolie dampfdicht
- 3 EPDM Anschlussfolie diffusionsoffen
- 4 Wärmedämmung (Mineralfaser)
- 5 Wärmedämmung (EPS/XPS)
- 6 Stahlblech, verzinkt
- 7 Alublech, Oberfläche nach LV
- 8 Alublech, Oberfläche natur
- 9 Edelstahlblech, geschliffen
- 10 Sonnenschutz/Verdunklung
- 11 Führungsschiene Sonnenschutz/Verdunklung
- 12 Dauerel. Versiegelung
- 13 Befestigung nach stat. Erfordernissen und Wahl des AN
- 14 Verglasung
- 16 Antrieb
- 20 Wärmedämmung (Mineralfaser kaschiert)
- 21 abgehängte Gitterdecke
- 22 Stahlkonstruktion mit runder Deckenöffnung
- 23 Dampfbremse selbstklebend
- 24 Gefälledämmung (Mineralfaser), druckfest
- 25 Folienabdichtung
- 26 Extensive Dachbegrünung
- 27 Kiesstreifen
- 28 Stahlwinkel zur Lagersicherung während Abriss Y1003 + Montagekonsole für Stahlkonstr. nach stat. Erfordernis

- 003 Leistung Gewerk Rohbauarbeiten
- 021 Leistung Gewerk Dachdecker/ Dachabdichtung
- 026 Leistung Gewerk Außentüren
- 031 Leistung Gewerk Metallbauarbeiten Fassade
- 031b Leistung Gewerk Metallbauarbeiten Gitterrostdecke
- 039 Leistung Gewerk Putz/ Maler
- 040 Leistung Gewerk Elektro/ HLS

PHASE

FASSADENPLANUNG

ÜBERSICHT

Kreisberufsschulzentrum Aalen

INHALT

Schnitt F-F
Erdgeschoss Ebene 1

PROJEKTDATEN

PROJEKT:	22102 Kreisberufsschulzentrum Aalen
BAUHERR:	Landratsamt Ostalbkreis Stuttgarter Str. 41, 73430 Aalen
BAUORT:	Kreisberufsschulzentrum Aalen Steinbeisstraße 6, 73430 Aalen
ERSTELLT AM: 23.02.2026	GEÄNDERT AM:
PLOTTDATUM:	28.05.2026
GEZEICHNET:	dr
GEPRÜFT:	xx
MAßSTAB:	1:2,5 (A0)
PLAN-NR.:	22102_FP_8734_DTV_Fassade_E1_SchnittF

H/B = 1189 / 841 (1.00m²)

Allplan 2018