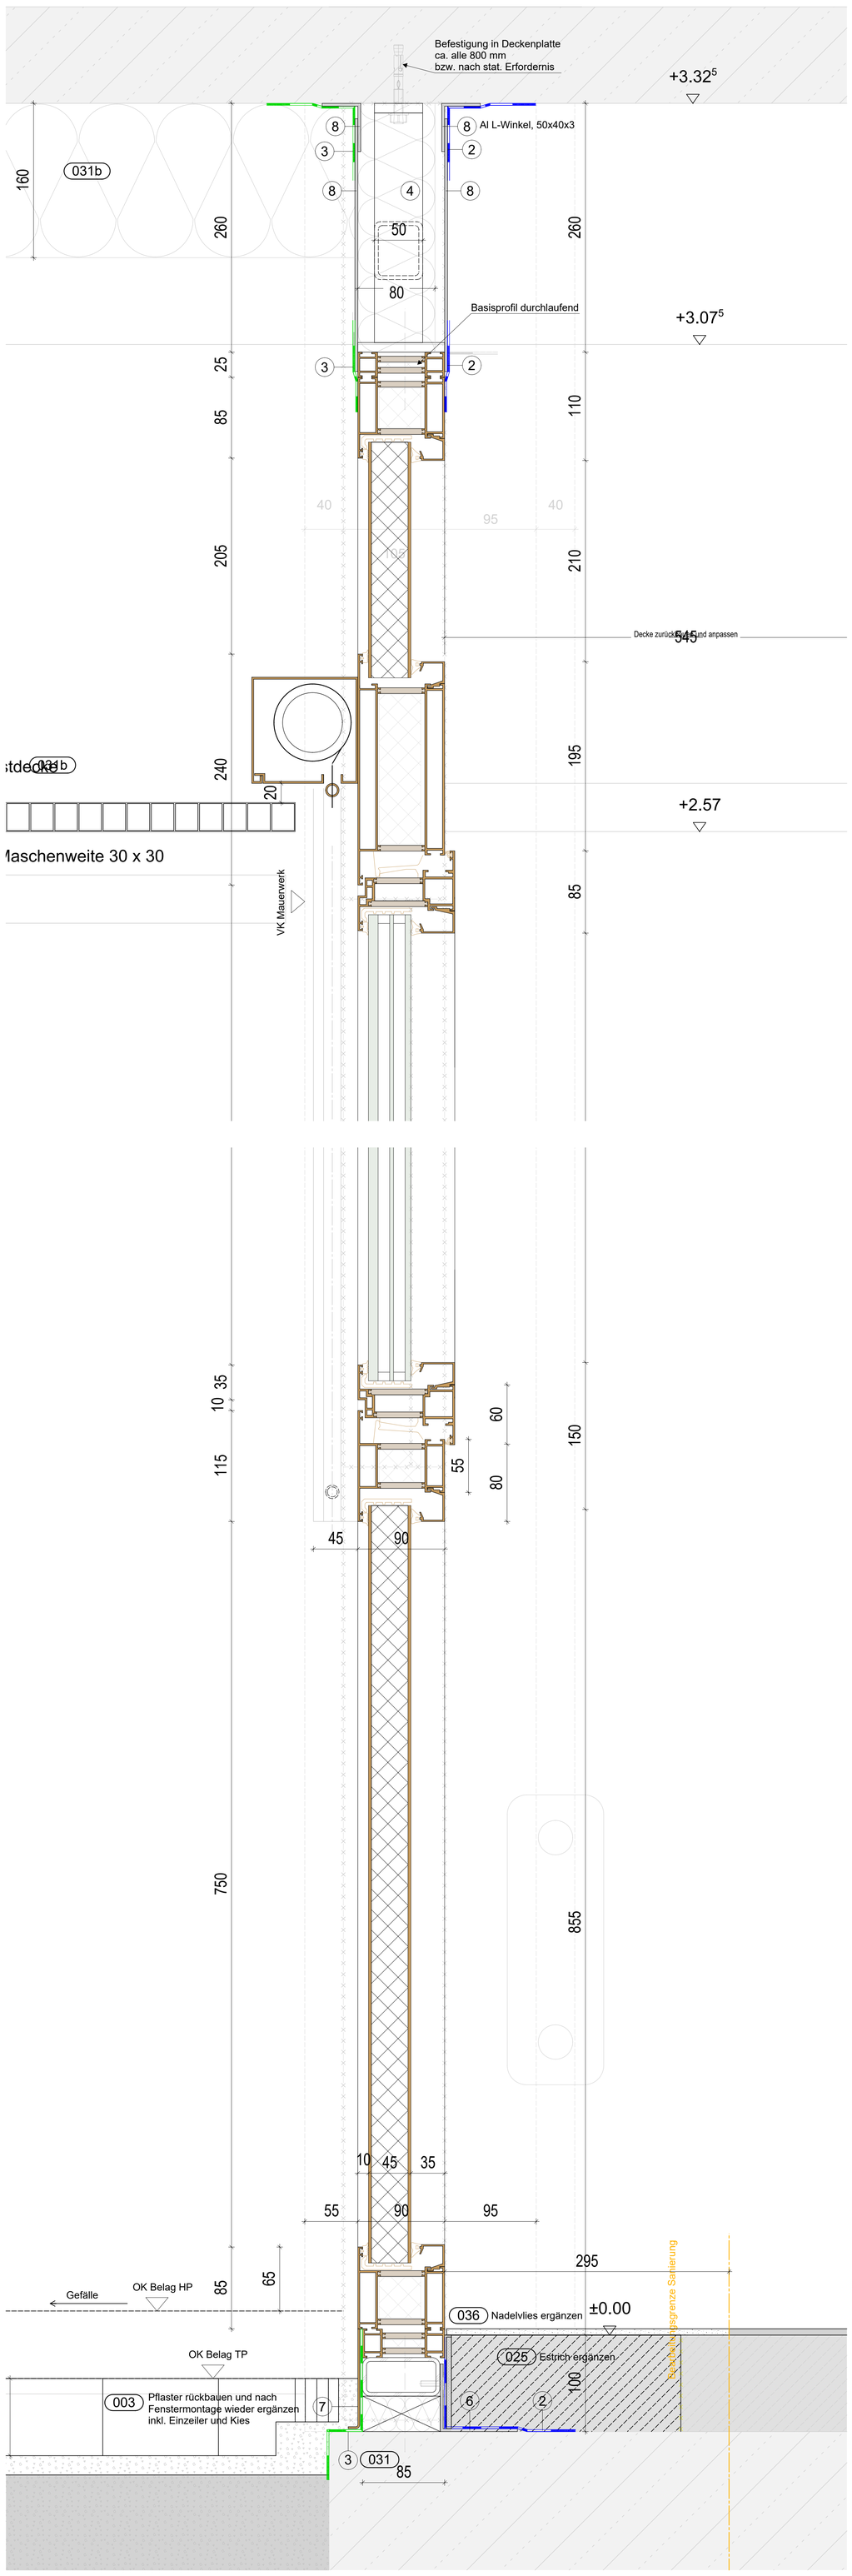

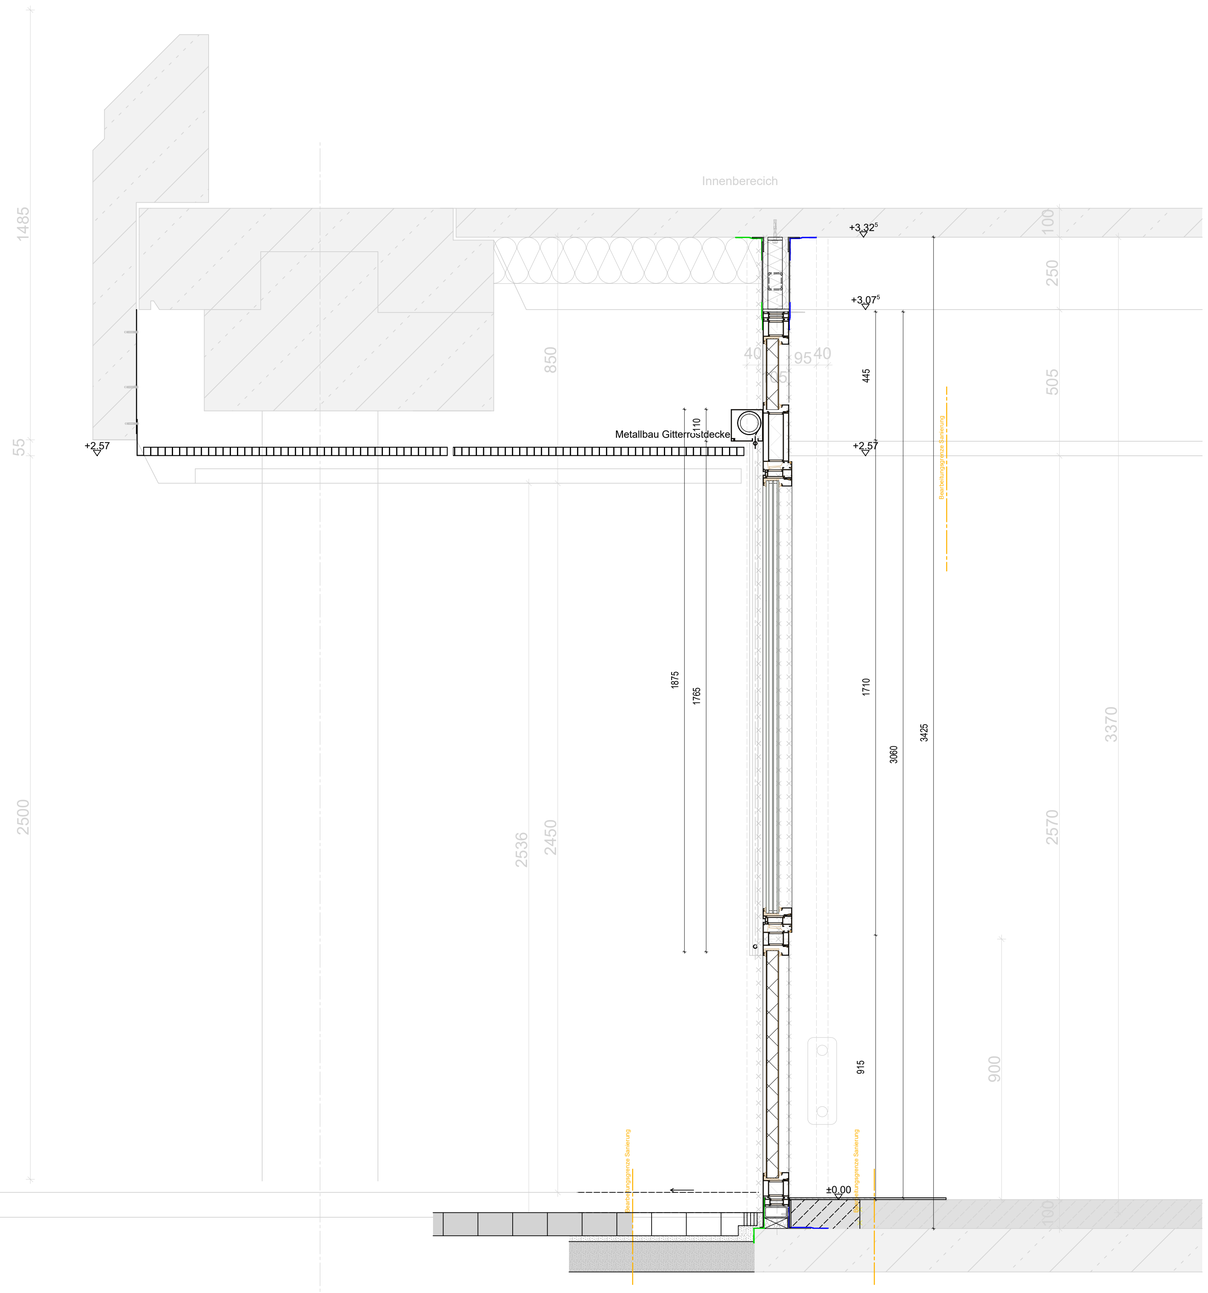

Gesamtschnitt M1:10

LV-Unterlage

LEGENDE

- (0) Bestand
- (1) Aluminium Systemprofil
- (2) EPDM Anschlussfolie dampfdicht
- (3) EPDM Anschlussfolie diffusionsoffen
- (4) Wärmedämmung (Mineralfaser)
- (5) Wärmedämmung (EPS/XPS)
- (6) Stahlblech, verzinkt
- (7) Alublech, Oberfläche nach LV
- (8) Alublech, Oberfläche natur
- (9) Edelstahlblech, geschliffen
- (10) Sonnenschutz/Verdunklung
- (11) Führungsschiene Sonnenschutz/Verdunklung
- (12) Dauerel. Versiegelung
- (13) Befestigung nach stat. Erfordernissen und Wahl des AN
- (14) Verglasung
- (16) Antrieb
- (20) Wärmedämmung (Mineralfaser kaschiert)
- (21) abgehängte Gitterdecke
- (22) Stahlkonstruktion mit runder Deckenöffnung
- (23) Dampfbremse selbstklebend
- (24) Gefälledämmung (Mineralfaser), druckfest
- (25) Folienabdichtung
- (26) Extensive Dachbegrünung
- (27) Kiesstreifen
- (28) Stahlwinkel zur Lagersicherung während Abriss Y1003 + Montagekonsole für Stahlkonstr. nach stat. Erfordernis

- (003) Leistung Gewerk Rohbauarbeiten
- (021) Leistung Gewerk Dachdecker/ Dachabdichtung
- (026) Leistung Gewerk Außentüren
- (031) Leistung Gewerk Metallbauarbeiten Fassade
- (031b) Leistung Gewerk Metallbauarbeiten Gitterrostdecke
- (039) Leistung Gewerk Putz/ Maler
- (040) Leistung Gewerk Elektro/ HLS

PHASE

FASSADENPLANUNG

ÜBERSICHT

Kreisberufsschulzentrum Aalen

INHALT

Schnitt 1-1
Untergeschoss Ebene 0

PROJEKTDATEN

PROJEKT:	22102 Kreisberufsschulzentrum Aalen
BAUHERR:	Landratsamt Ostalbkreis Stuttgarter Str. 41, 73430 Aalen
BAUORT:	Kreisberufsschulzentrum Aalen Steinbeisstraße 6, 73430 Aalen
ERSTELLT AM: 16.04.2026	GEÄNDERT AM:
PLOTTDATUM:	28.05.2026
GEZEICHNET:	dr/mf
GEPRÜFT:	xx
MAßSTAB:	1:2,5 (A0)
PLAN-NR.:	22102_FP_8737_DTV_Fassade_E0_Schnitt1

H/B = 1189 / 841 (1.00m²)

Allplan 2018