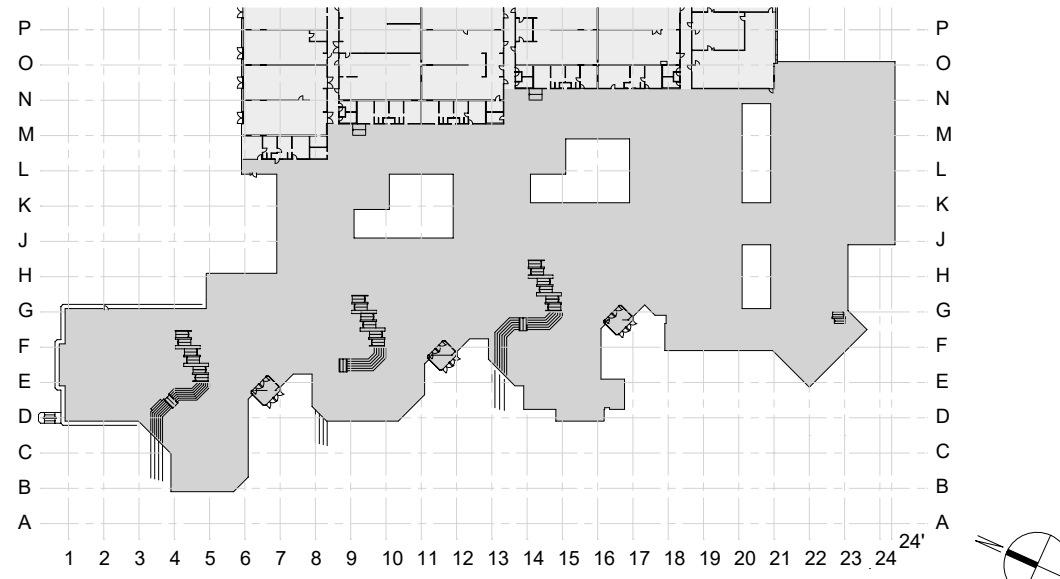


LV-Unterlage

ÄNDERUNGEN	i						
	h						
	g						
	f						
	e						
	d						
	c						
	b						
	a						
<table><tr><td>Index</td><td>Datum</td><td>Bearb.</td><td>Änderungsvermerk</td></tr></table>				Index	Datum	Bearb.	Änderungsvermerk
Index	Datum	Bearb.	Änderungsvermerk				
PHASE	FASSADENPLANUNG						
ÜBERSICHT							
	Kreisberufsschulzentrum Aalen						
INHALT	Fassadenelemente						
	Ebene 1 - Teil 1						
	Bauabschnitt 3						
PROJEKTDATEN	PROJEKT: 22102 Kreisberufsschulzentrum Aalen						
	BAUHERR: Landratsamt Ostalbkreis Stuttgarter Str. 41, 73430 Aalen						
	BAUORT: Kreisberufsschulzentrum Aalen Steinbeisstraße 6, 73430 Aalen						
	ERSTELLT AM: 08.04.2026	GEÄNDERT AM: __	PLOTTDATUM: 28.05.2026				
			GEZEICHNET: mf/dh				
			GEPRÜFT: xx				
		MAßSTAB: 1:50 (A0)					
PLAN-NR.: 22102_FP_9100_Ansichten_Abwicklung_E1_BA3_Teil1							
HB = 841 / 1189 (1.00m²) Altipplan 2016							