
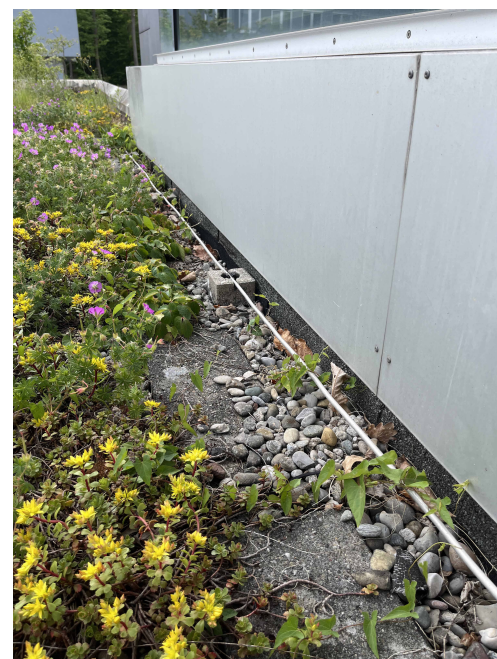


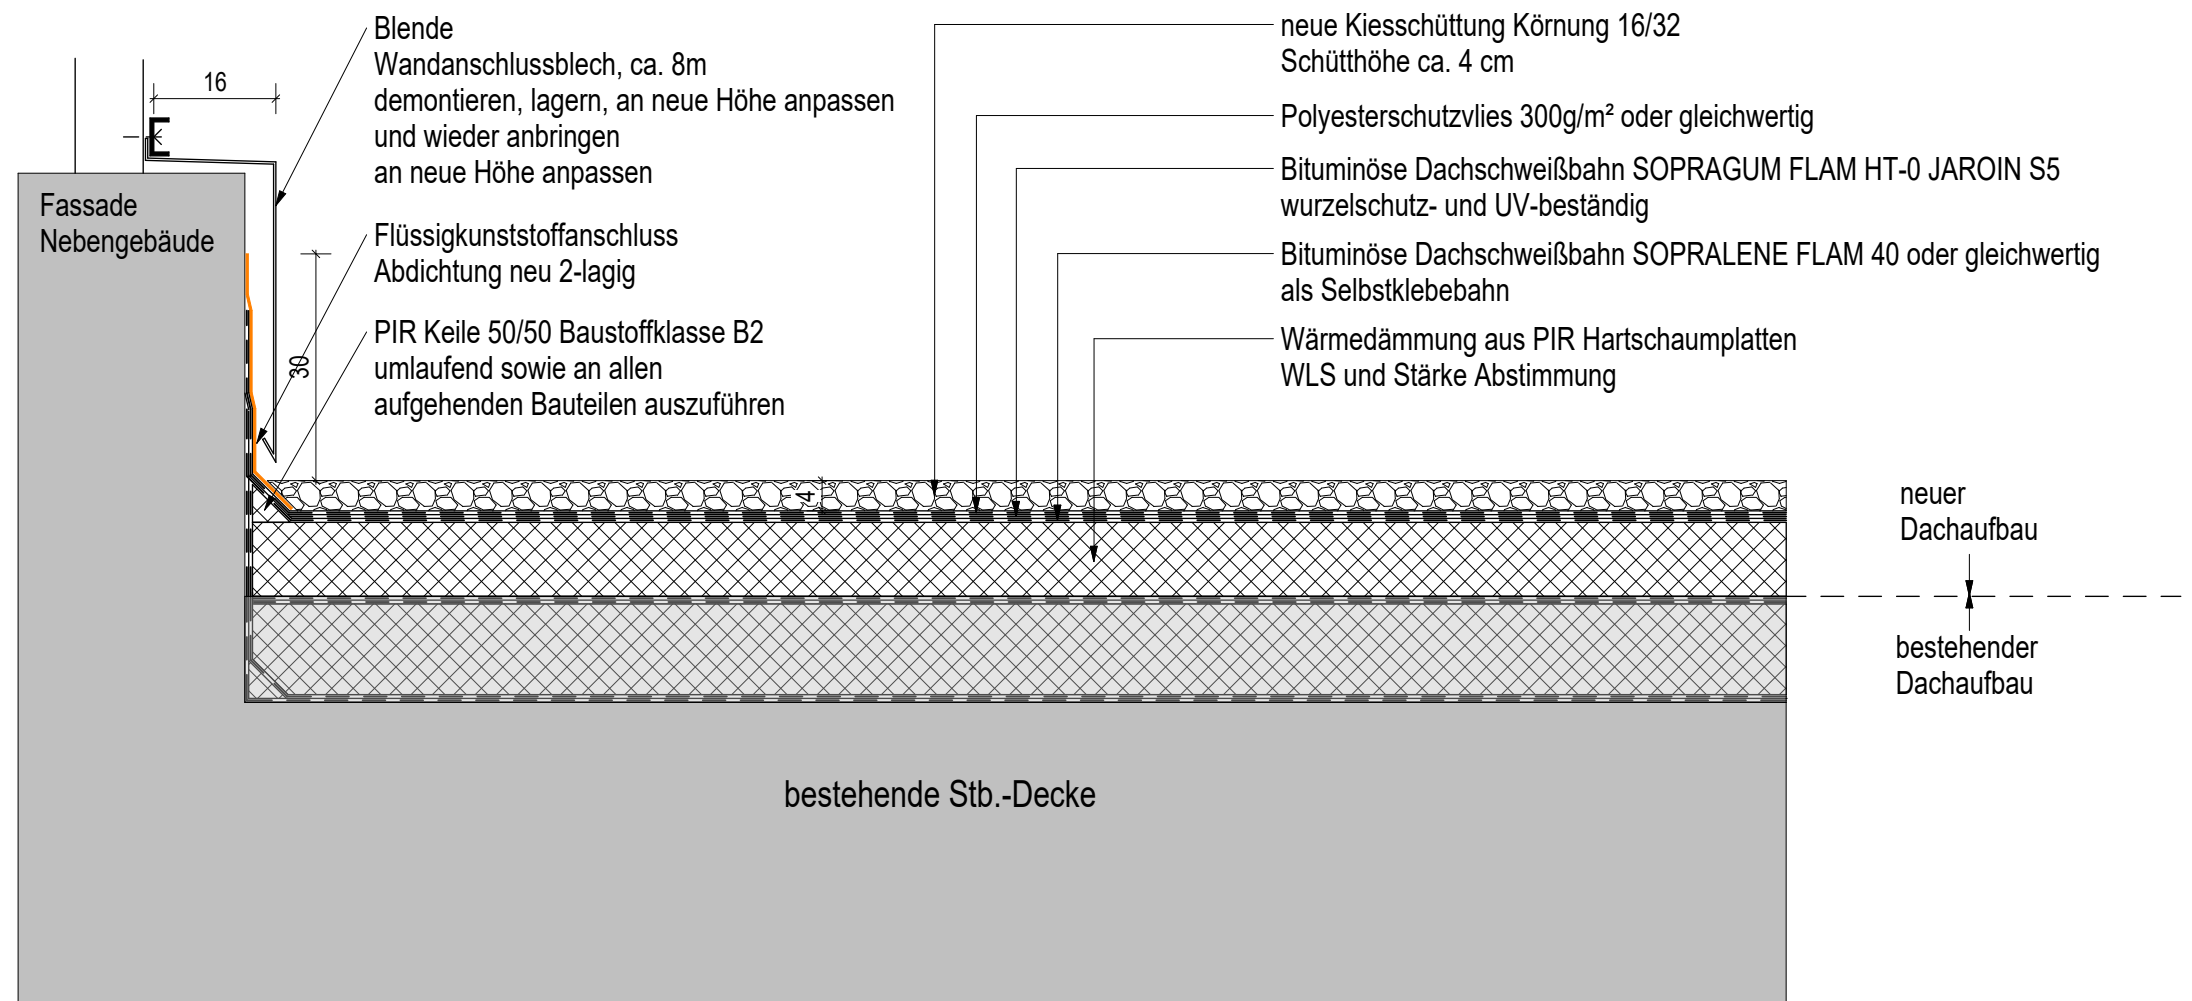

KOCH ARCHITEKTUR
Generalplaner GmbH

Röhlinger Straße 26, 73479 Ellwangen- Neunheim
Tel: 07961 579290 Fax: 07961-5792950

2609 Umbau DRK-Garagen zu Angiografie

26-06-22

M 1 : 10

AB

Dachdetail 01