


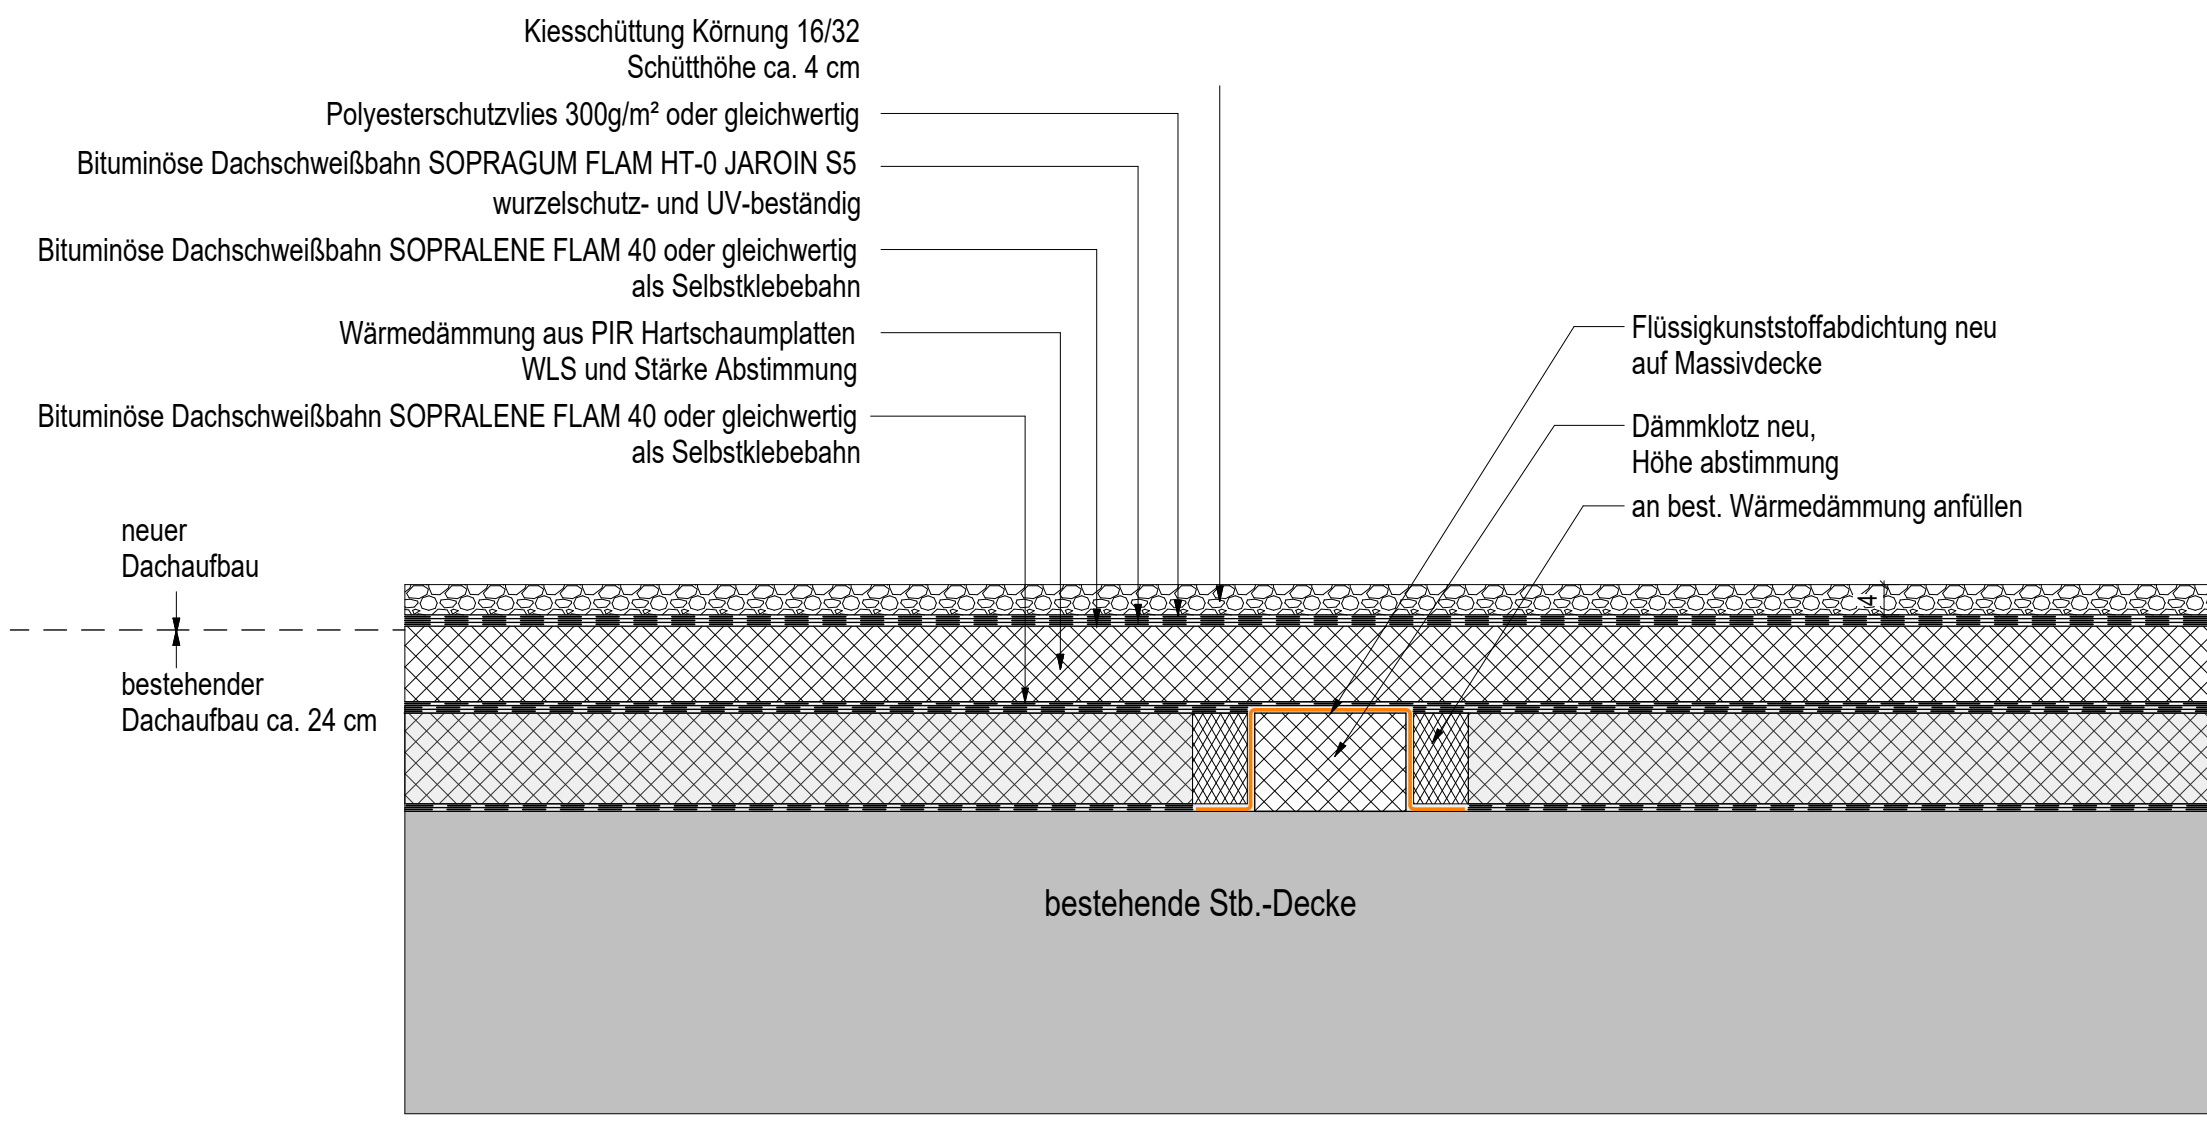

Diese Zeichnung ist Eigentum der Koch Architektur Generalplaner GmbH. Sie darf gemäß §§ 1, 2 und 11ff. Urh.G. und 823 BGB ohne unsere schriftliche Genehmigung weder vervielfältigt noch unbefugt verwendet werden, noch Dritten zur Einsicht überlassen oder in sonstiger Weise inhaltlich mitgeteilt werden!