


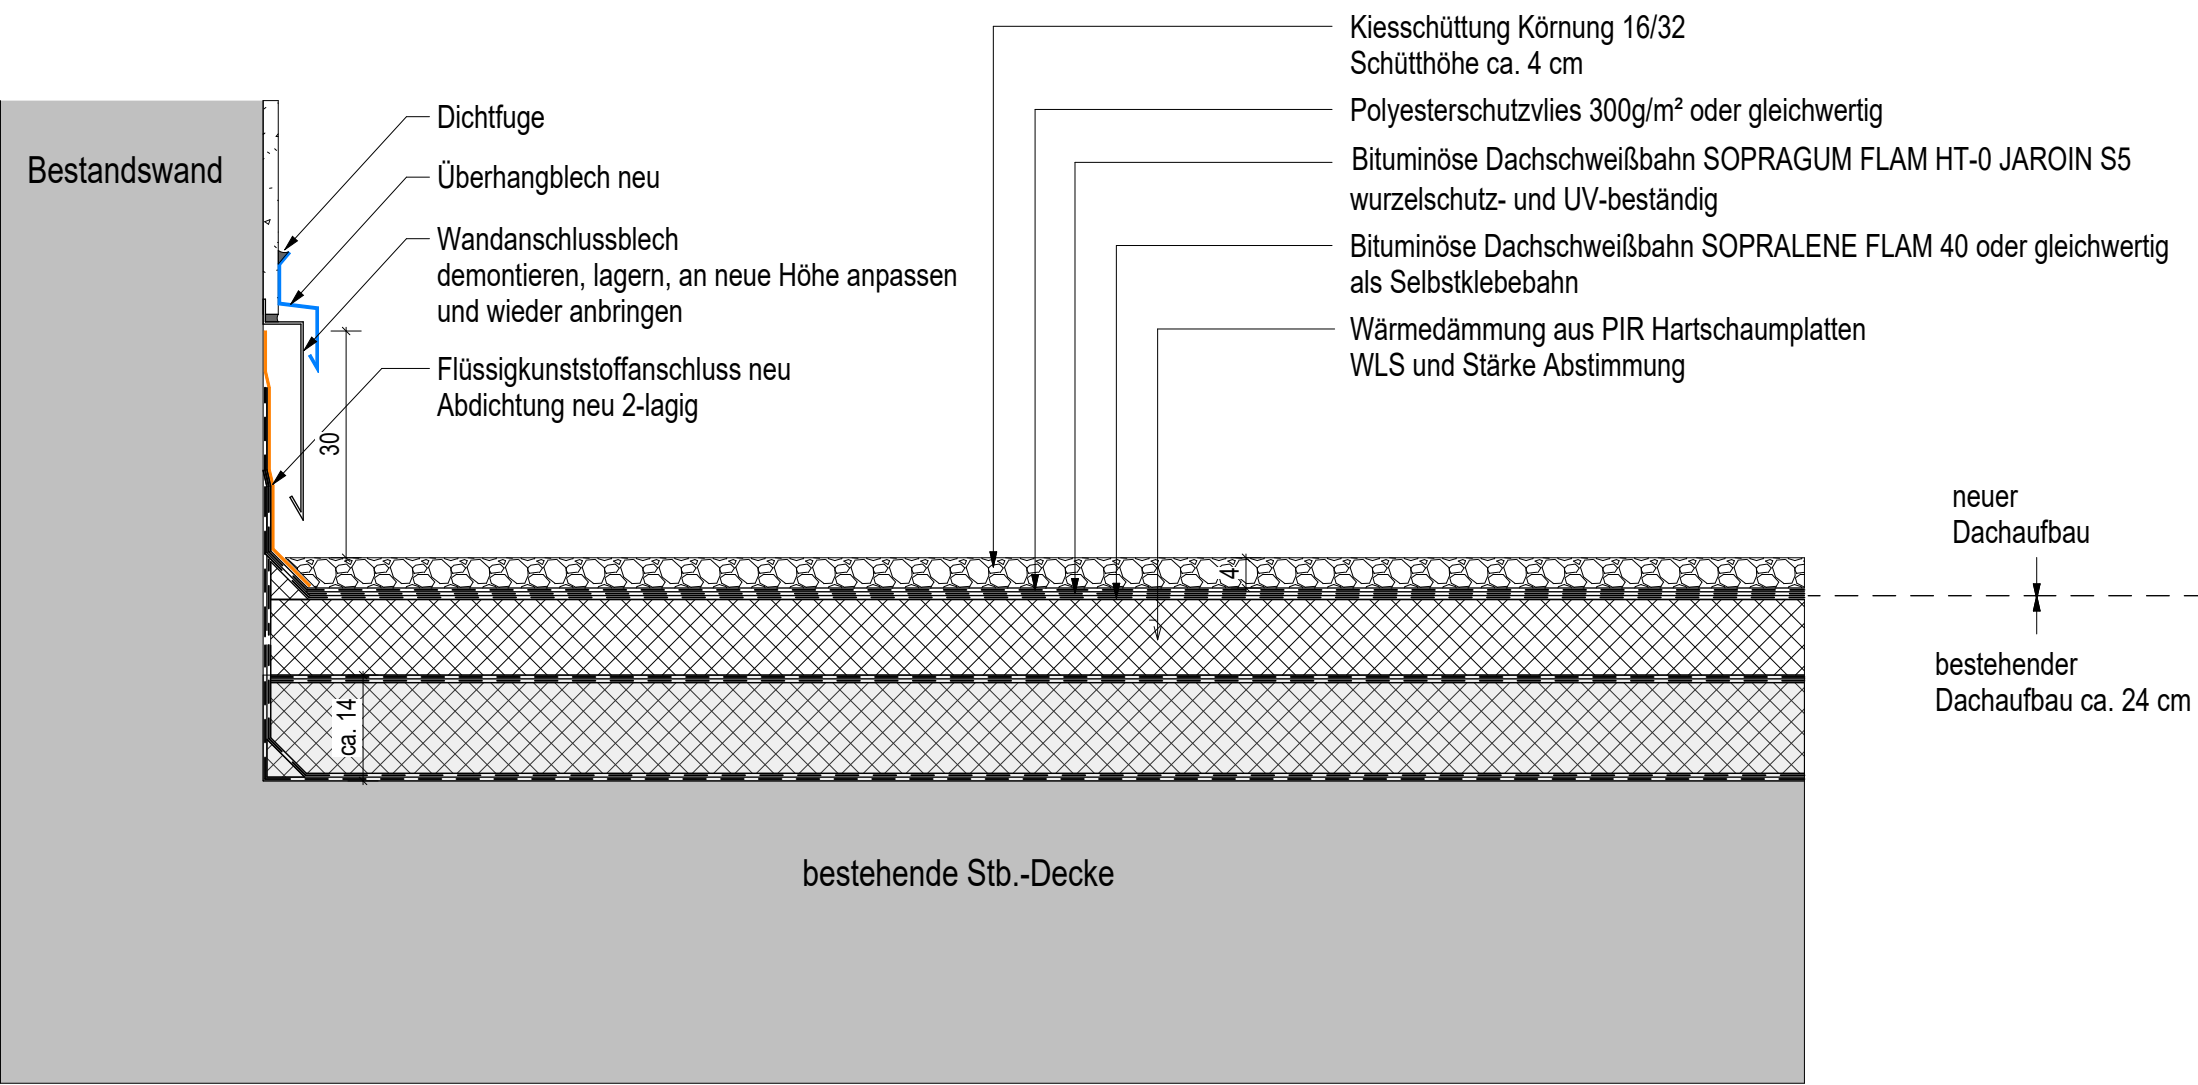

Diese Zeichnung ist Eigentum der Koch Architektur Generalplaner GmbH. Sie darf gemäß §§ 1, 2 und 11ff. Urh.G. und 823 BGB ohne unsere schriftliche Genehmigung weder vervielfältigt noch unbefugt verbreitet werden, noch Dritten zur Einsicht überlassen oder in sonstiger Weise inhaltlich mitgeteilt werden!



KOCH ARCHITEKTUR
Generalplaner GmbH

Röhlinger Straße 26, 73479 Ellwangen- Neunheim
Tel: 07961 579290 Fax: 07961-5792950

2609 Umbau DRK-Garagen zu Angiografie

26-06-22 | M 1 : 10 | AB | Dachdetail 06