
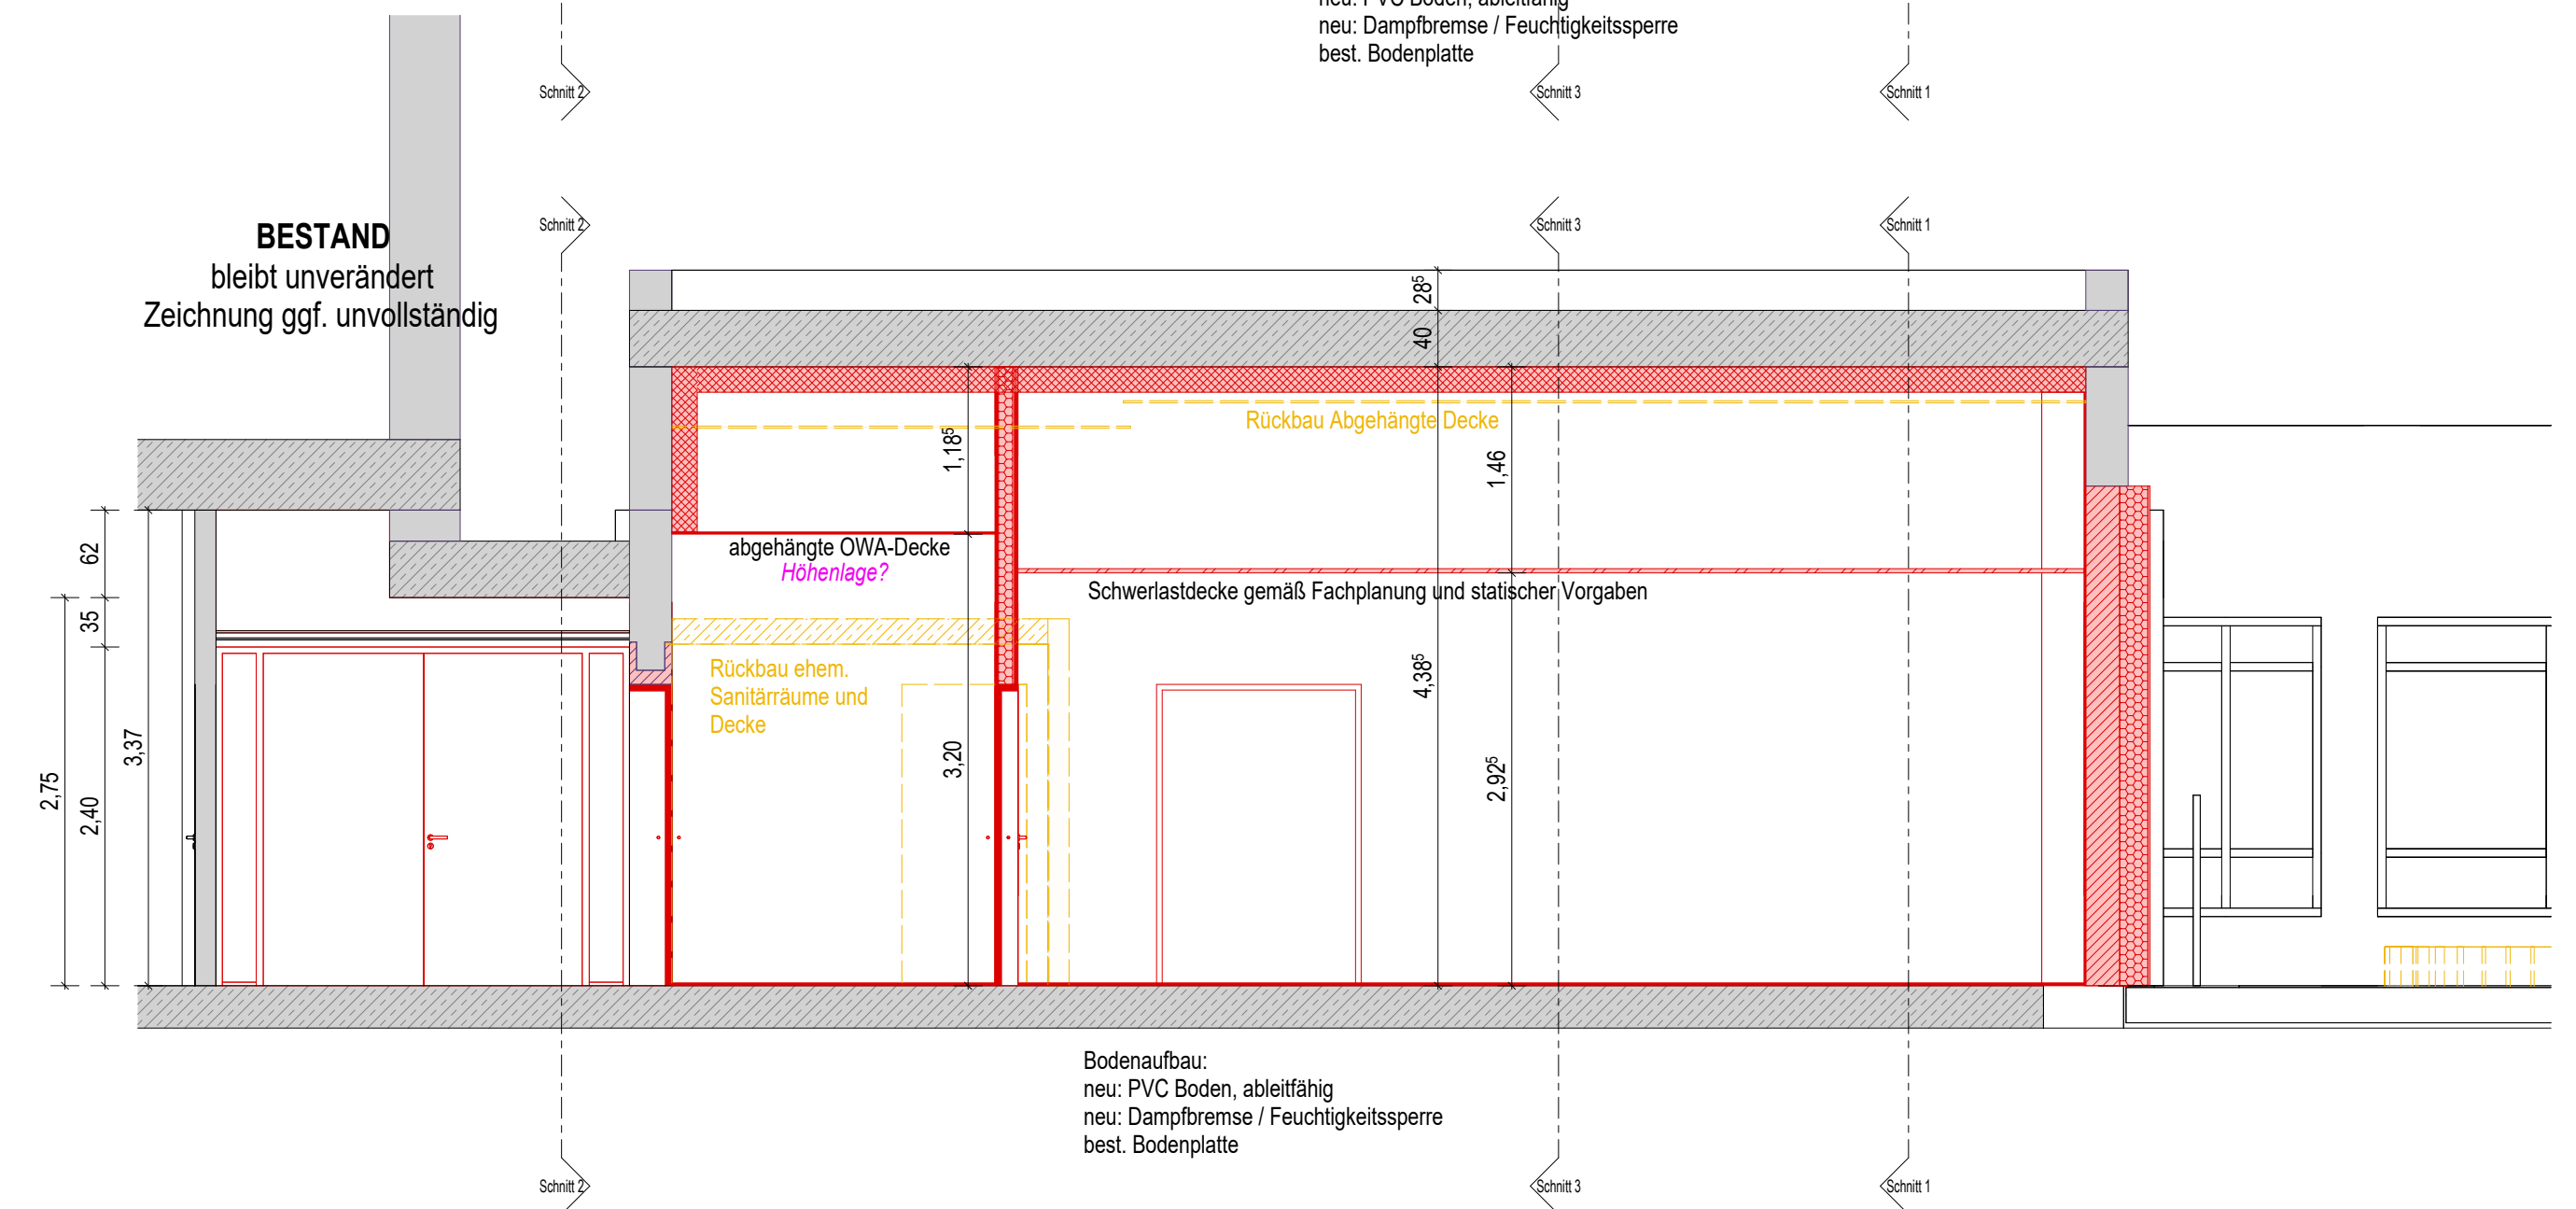


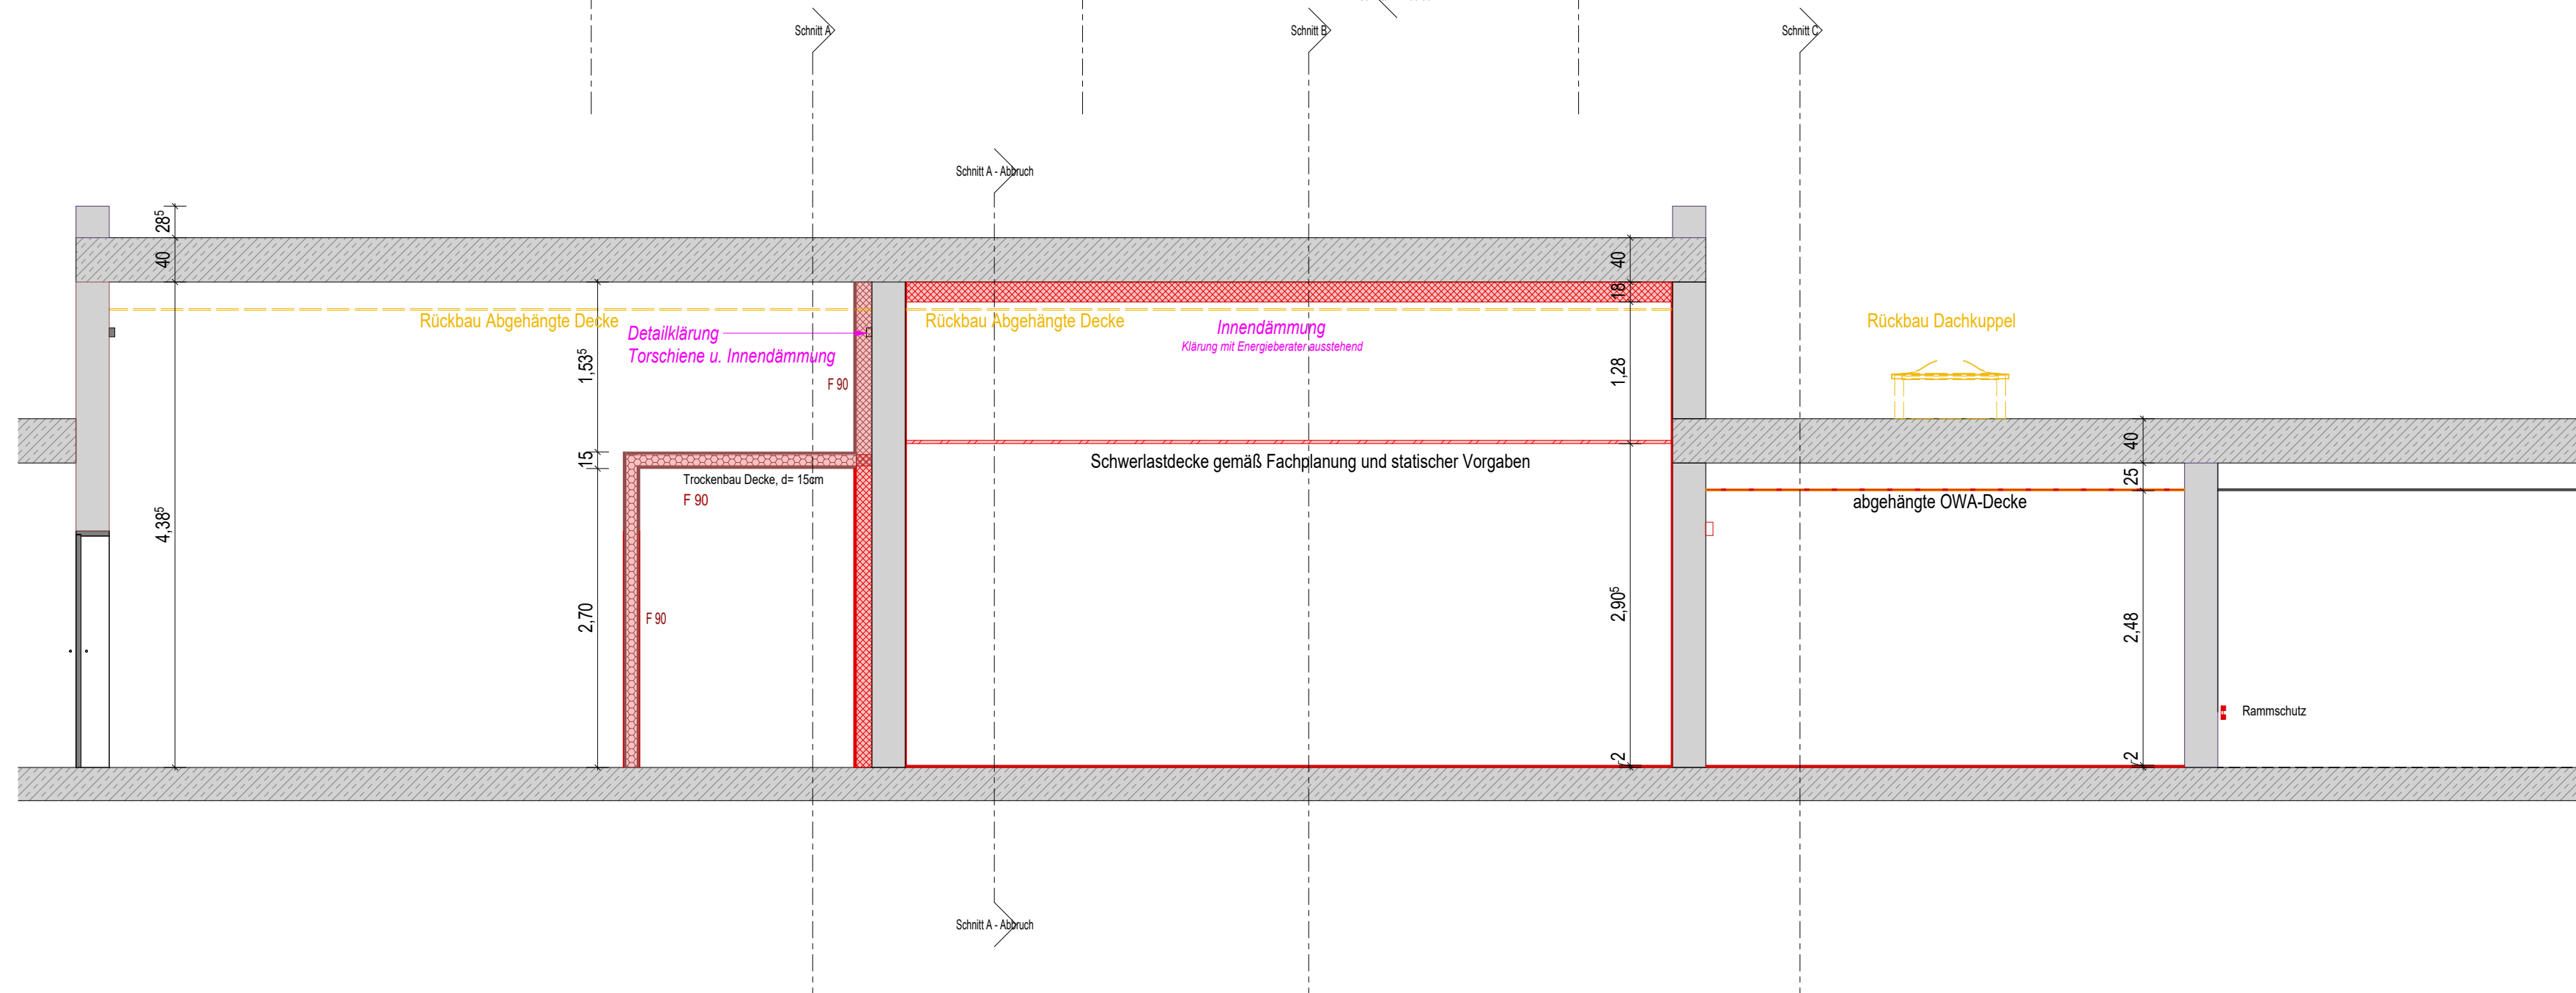

EFH = 447,82 müNN = - 3,37m

Statik nach Angabe: Ohligschläger & Roll PartG mbB, Aalen
Brandschutz nach Angabe Brandschutzgutachten: Bausachverständige Allgäu GmbH, Gutachten vom 11.12.2025
Bauteilkatalog / Bauphysikalische Ausführung nach Angabe: Ingenieurbüro Beug Altdorf, Gutachten vom 12.01.2026
Strahlenschutz nach Angabe Gutachten: Rau Strahlenschutz GmbH, Gutachten vom 06.01.2026

[illegible]

Projektnummer: 2609	Maßstab: 1 : 50	Format: 841 x 594
Datum: 26-06-30	Bearbeiter: MG	Plannummer:


KOCH ARCHITEKTUR
 Generalplaner GmbH
 Röhlinger Straße 26, 73479 Ellwangen-Neunheim
 Tel: 07961 579290 Fax: 07961 5792950

	Freigabe Bauherren
grafie	
	Datum/Unterschrift

Neue Zeichnung ist Eigentum der Koch Architektur Generalplaner GmbH
Wie darf gemäß §§ 12 und 11ff Urh.G. und §20 BGB ohne unsere schriftliche
Genehmigung weder vervielfältigt noch unzulässig verändert werden.
Jedem Dritten zur Einsicht überlassen oder in sonstiger Weise inhaltlich mitgeteilt werden!