



Außenansichten Schulgebäude




Innenansicht Klasse




Oberer Anschluss an Betonfertigteile




Bilder Fassade vom Fluchtbalkon

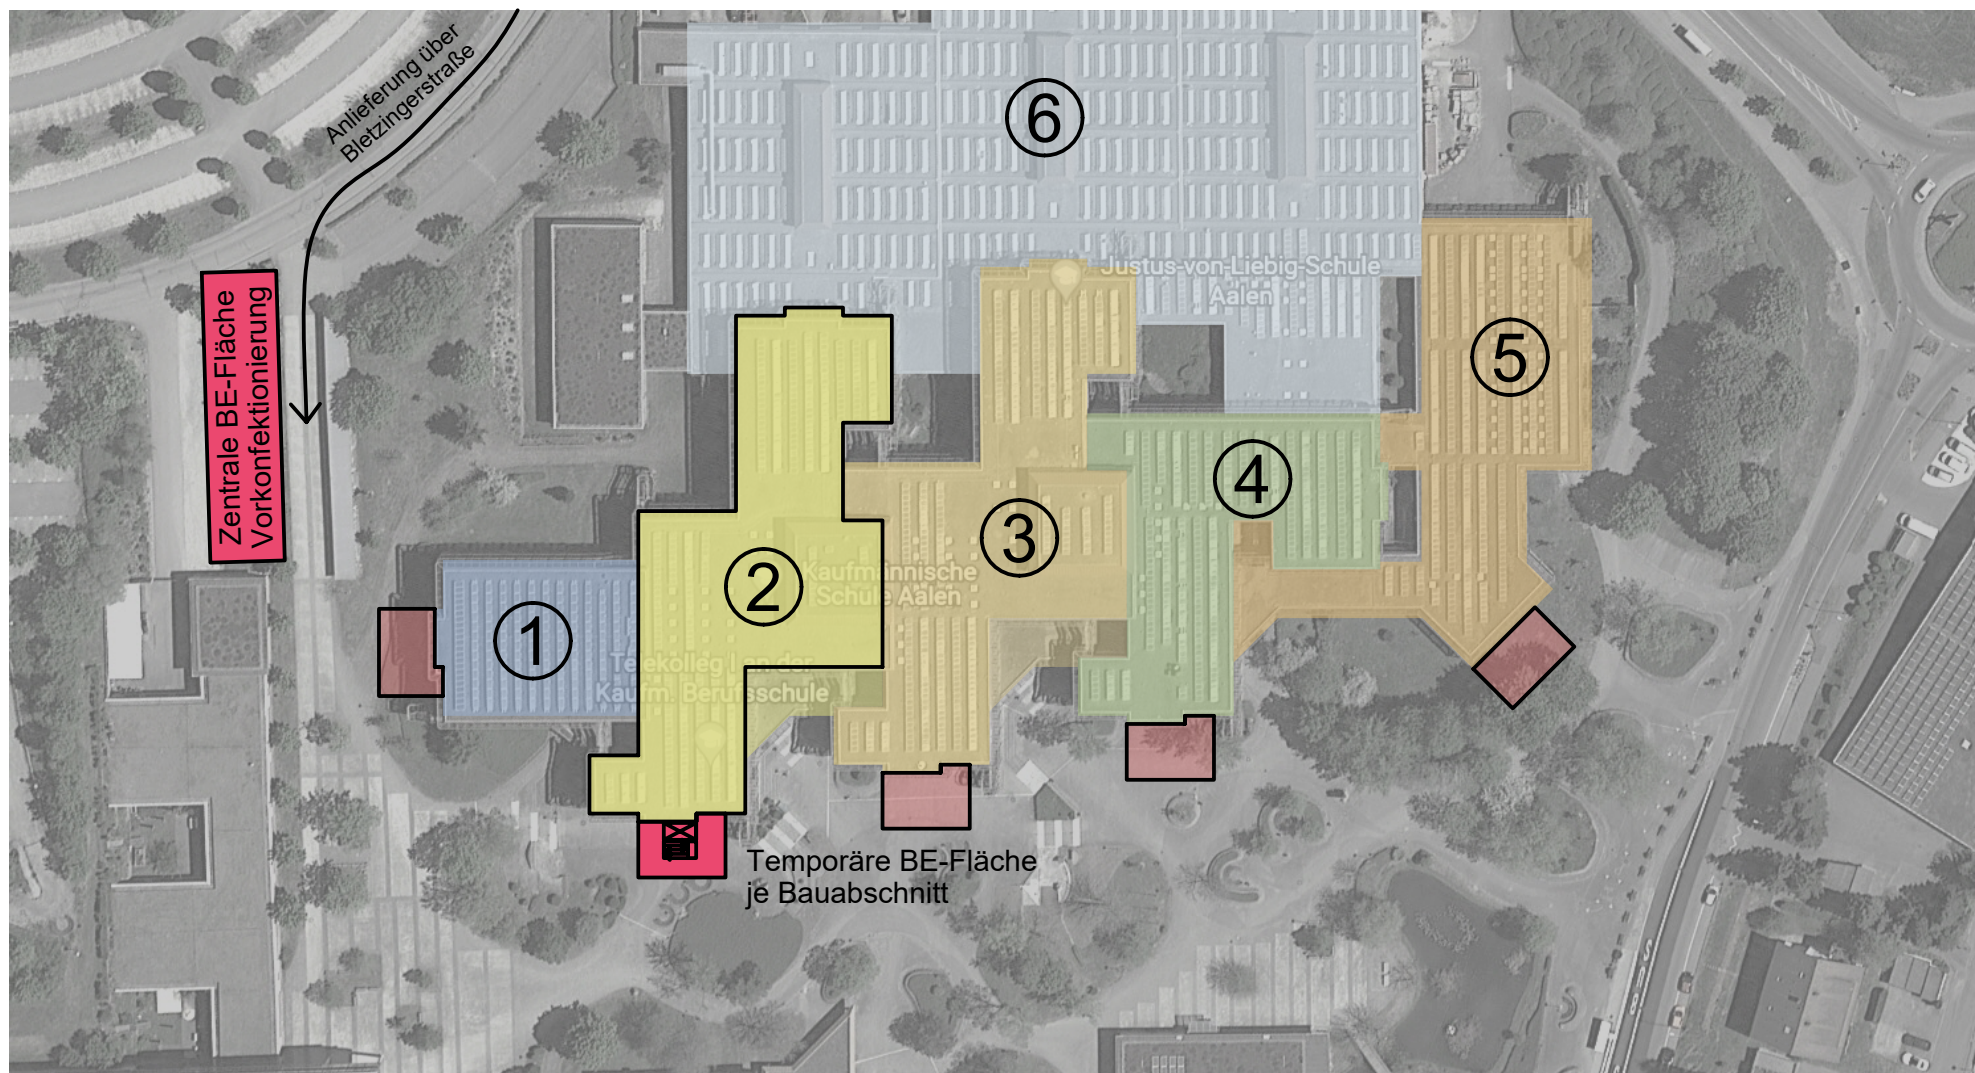

Übersicht Bauabschnitte (Bauabschnitt 6 Werkstattbereich nicht Teil der Maßnahme)

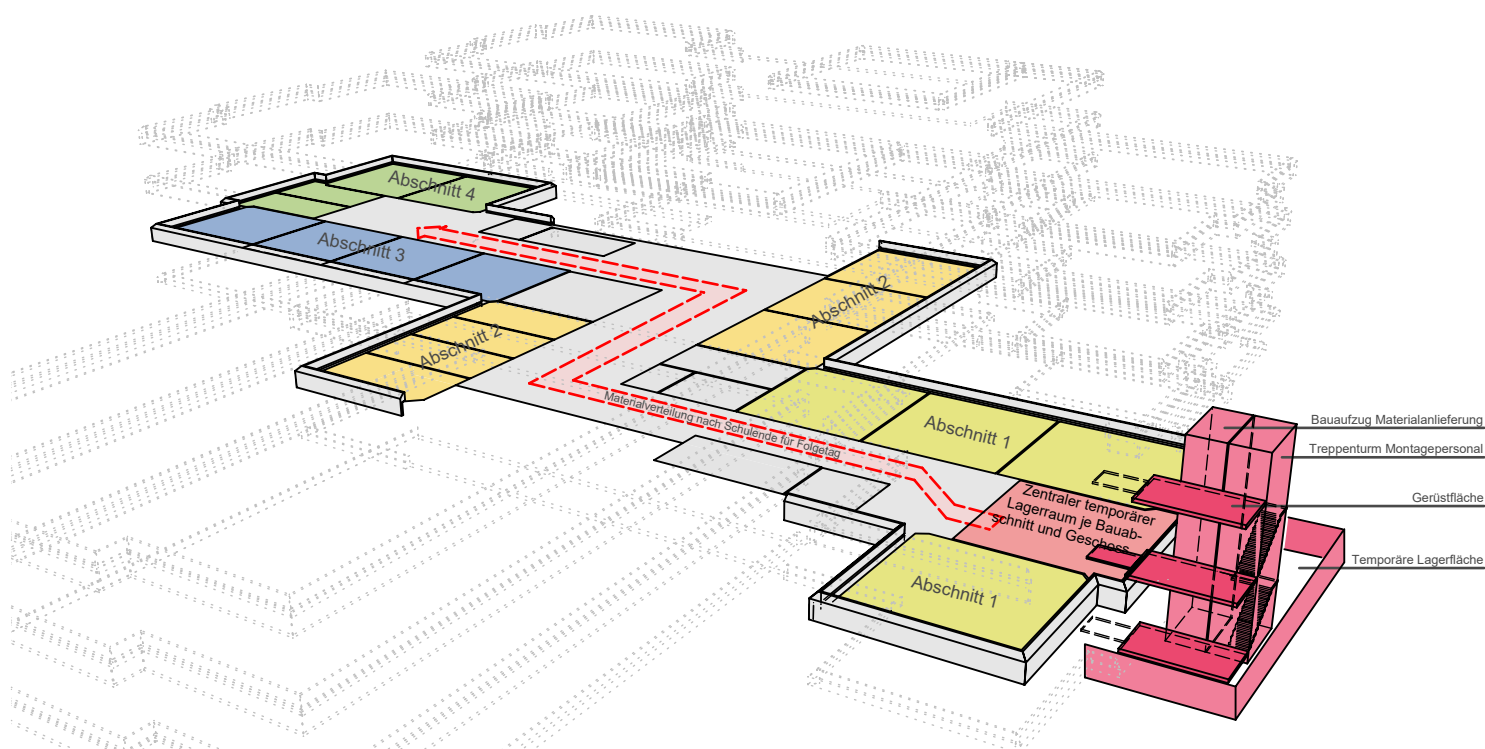

Isometrie Materialfluss je Bauabschnitt und Geschoss

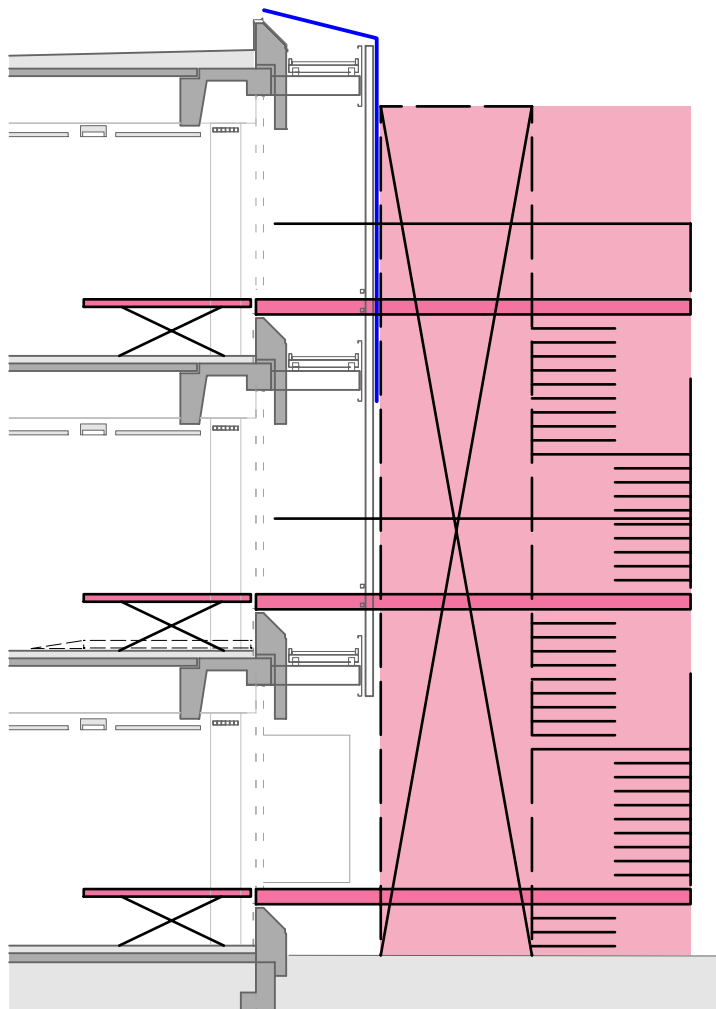

Vertikalschnitt BE Materialeinbringung

PHASE	FASSADENPLANUNG		
ÜBERSICHT	<p>Kreisberufsschulzentrum Aalen</p>		
INHALT	Bauabschnitte und Baustelleneinrichtung		
PROJEKTDATEN	PROJEKT: 22102 Kreisberufsschulzentrum Aalen		
	BAUHERR: Landratsamt Ostalbkreis Stuttgarter Str. 41, 73430 Aalen		
	BAUORT: Kreisberufsschulzentrum Aalen Steinbeisstraße 6, 73430 Aalen		
	ERSTELLT AM: 23.11.2022	GEÄNDERT AM: 21.06.2024	PLOTTDATUM: 18.10.2024
	GEZEICHNET: cr/dr/mr		
			GEPRÜFT: xx
			MAßSTAB: ohne
PLAN-NR.: 22102_FP_1000_BE_Konzept			
H/B = 420 / 594 (0.25m²)			Allplan 2018

LV-UNTERLAGE