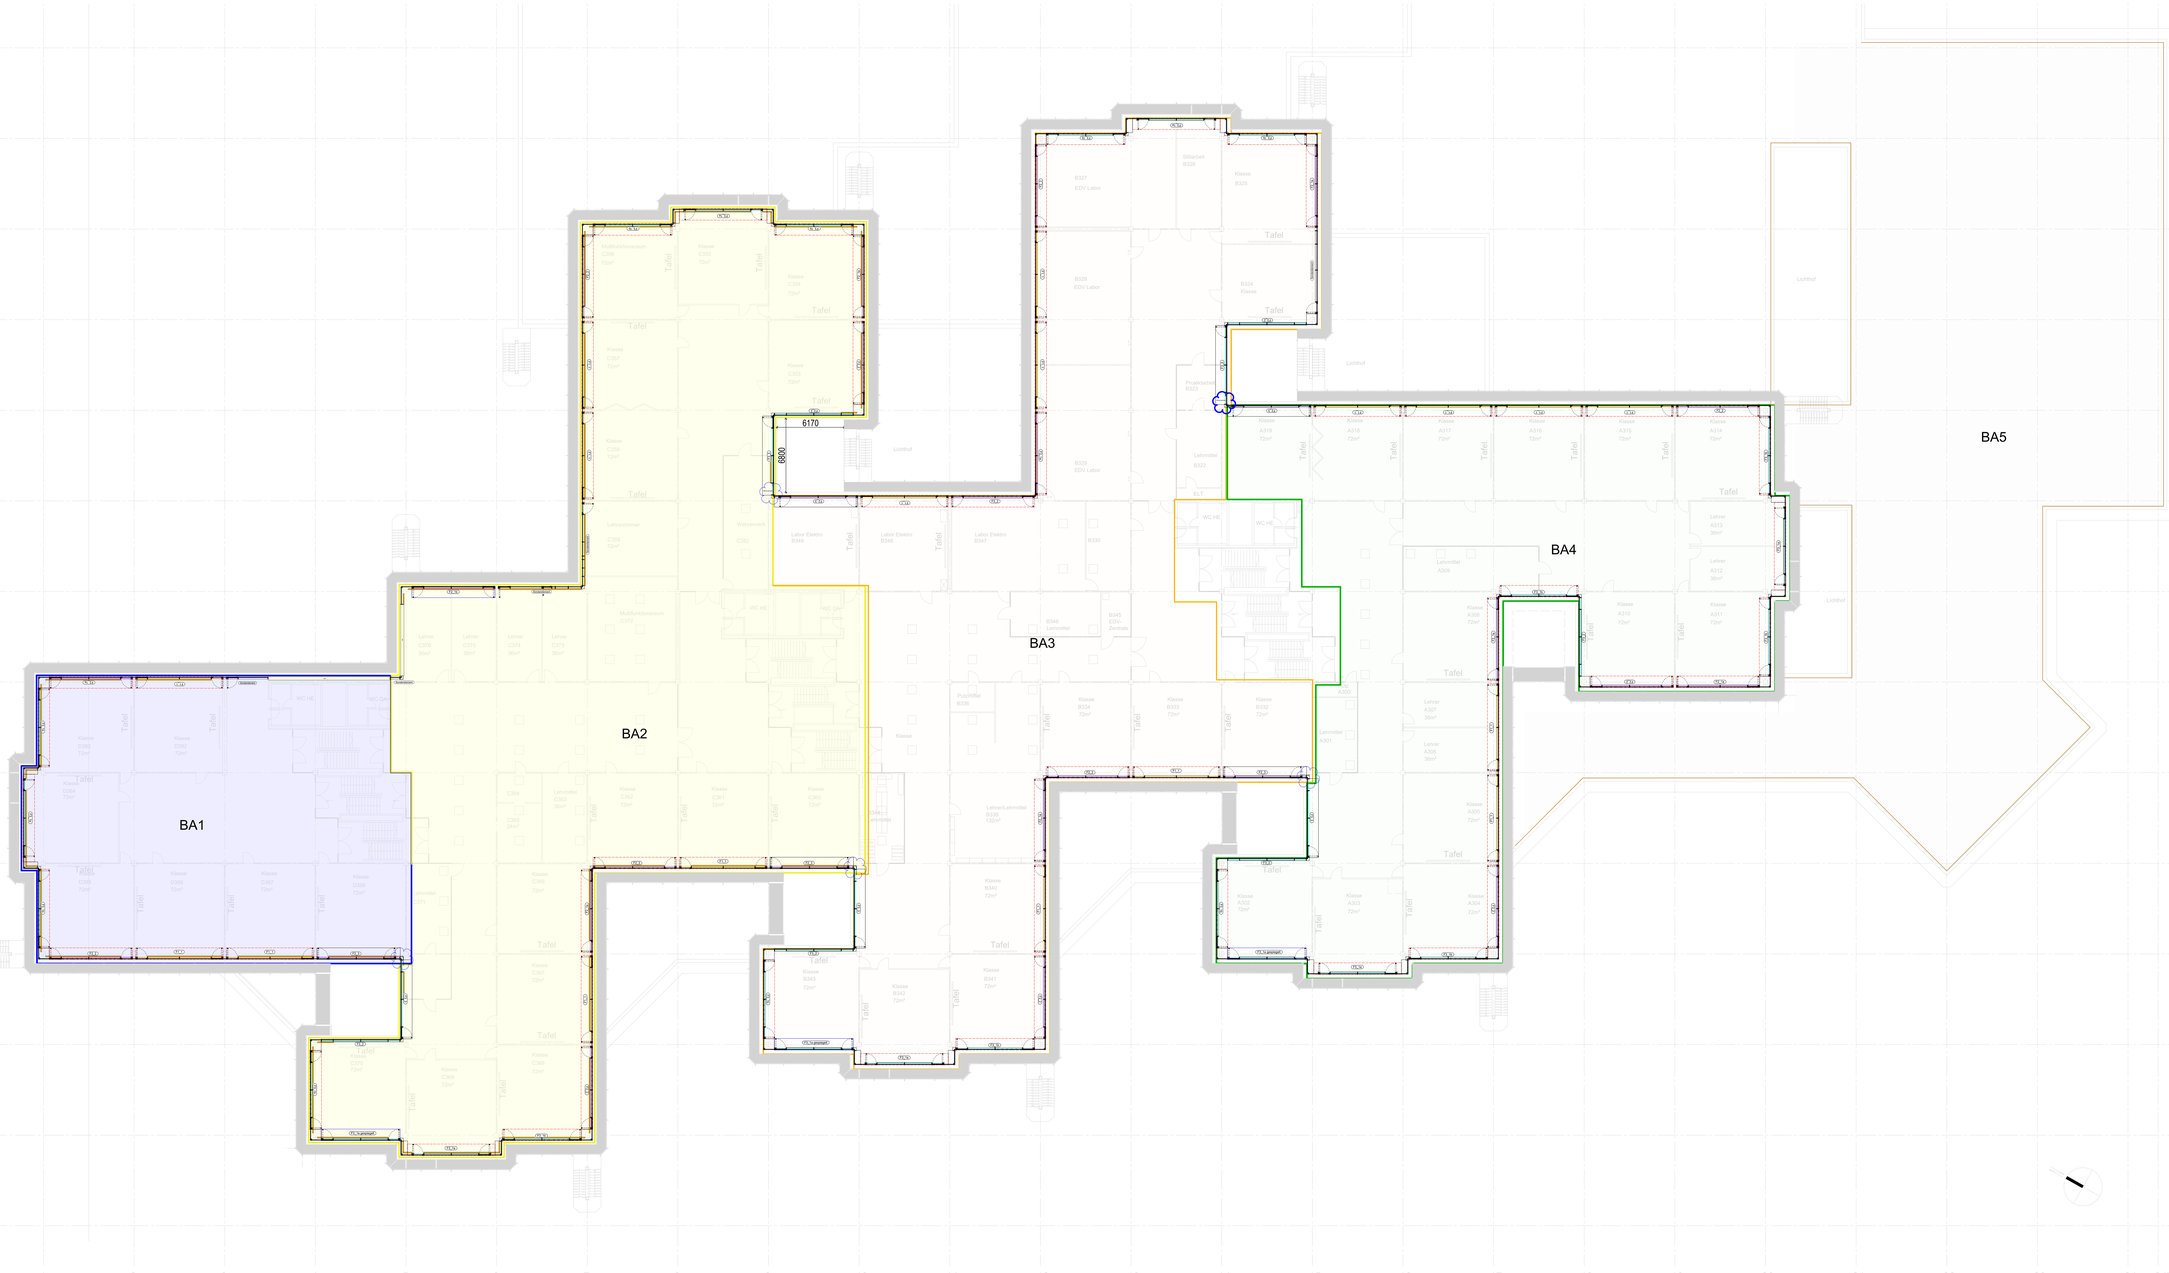

LV-UNTERLAGE

ÄNDERUNGEN

Index	Datum	Bearb.	Änderungsvermerk

PHASE

FASSADENPLANUNG

ÜBERSICHT

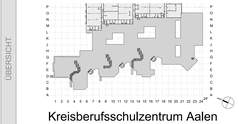

Kreisberufsschulzentrum Aalen

INHALT

Grundriss Ebene 3 (2.OG)
Übersicht

PROJEKTDATEN

PROJEKT:	22102 Kreisberufsschulzentrum Aalen		
BAUHERR:	Landratsamt Ostalbkreis Stuttgarter Str. 41, 73430 Aalen		
BAUORT:	Kreisberufsschulzentrum Aalen Steinbeisstraße 6, 73430 Aalen		
ERSTELLT AM:	18.12.2025	GEÄNDERT AM:	PLOTTDATUM: 05.02.2026
			GEZEICHNET: cr/dr/mr
			GEPRÜFT: xx
			MASSTAB: 1:125 (A0)
PLAN-NR.:	22102_FP_3620_UE_Grundriss_Ebene_3		