


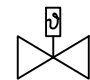


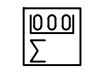

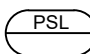





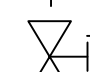
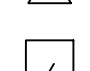
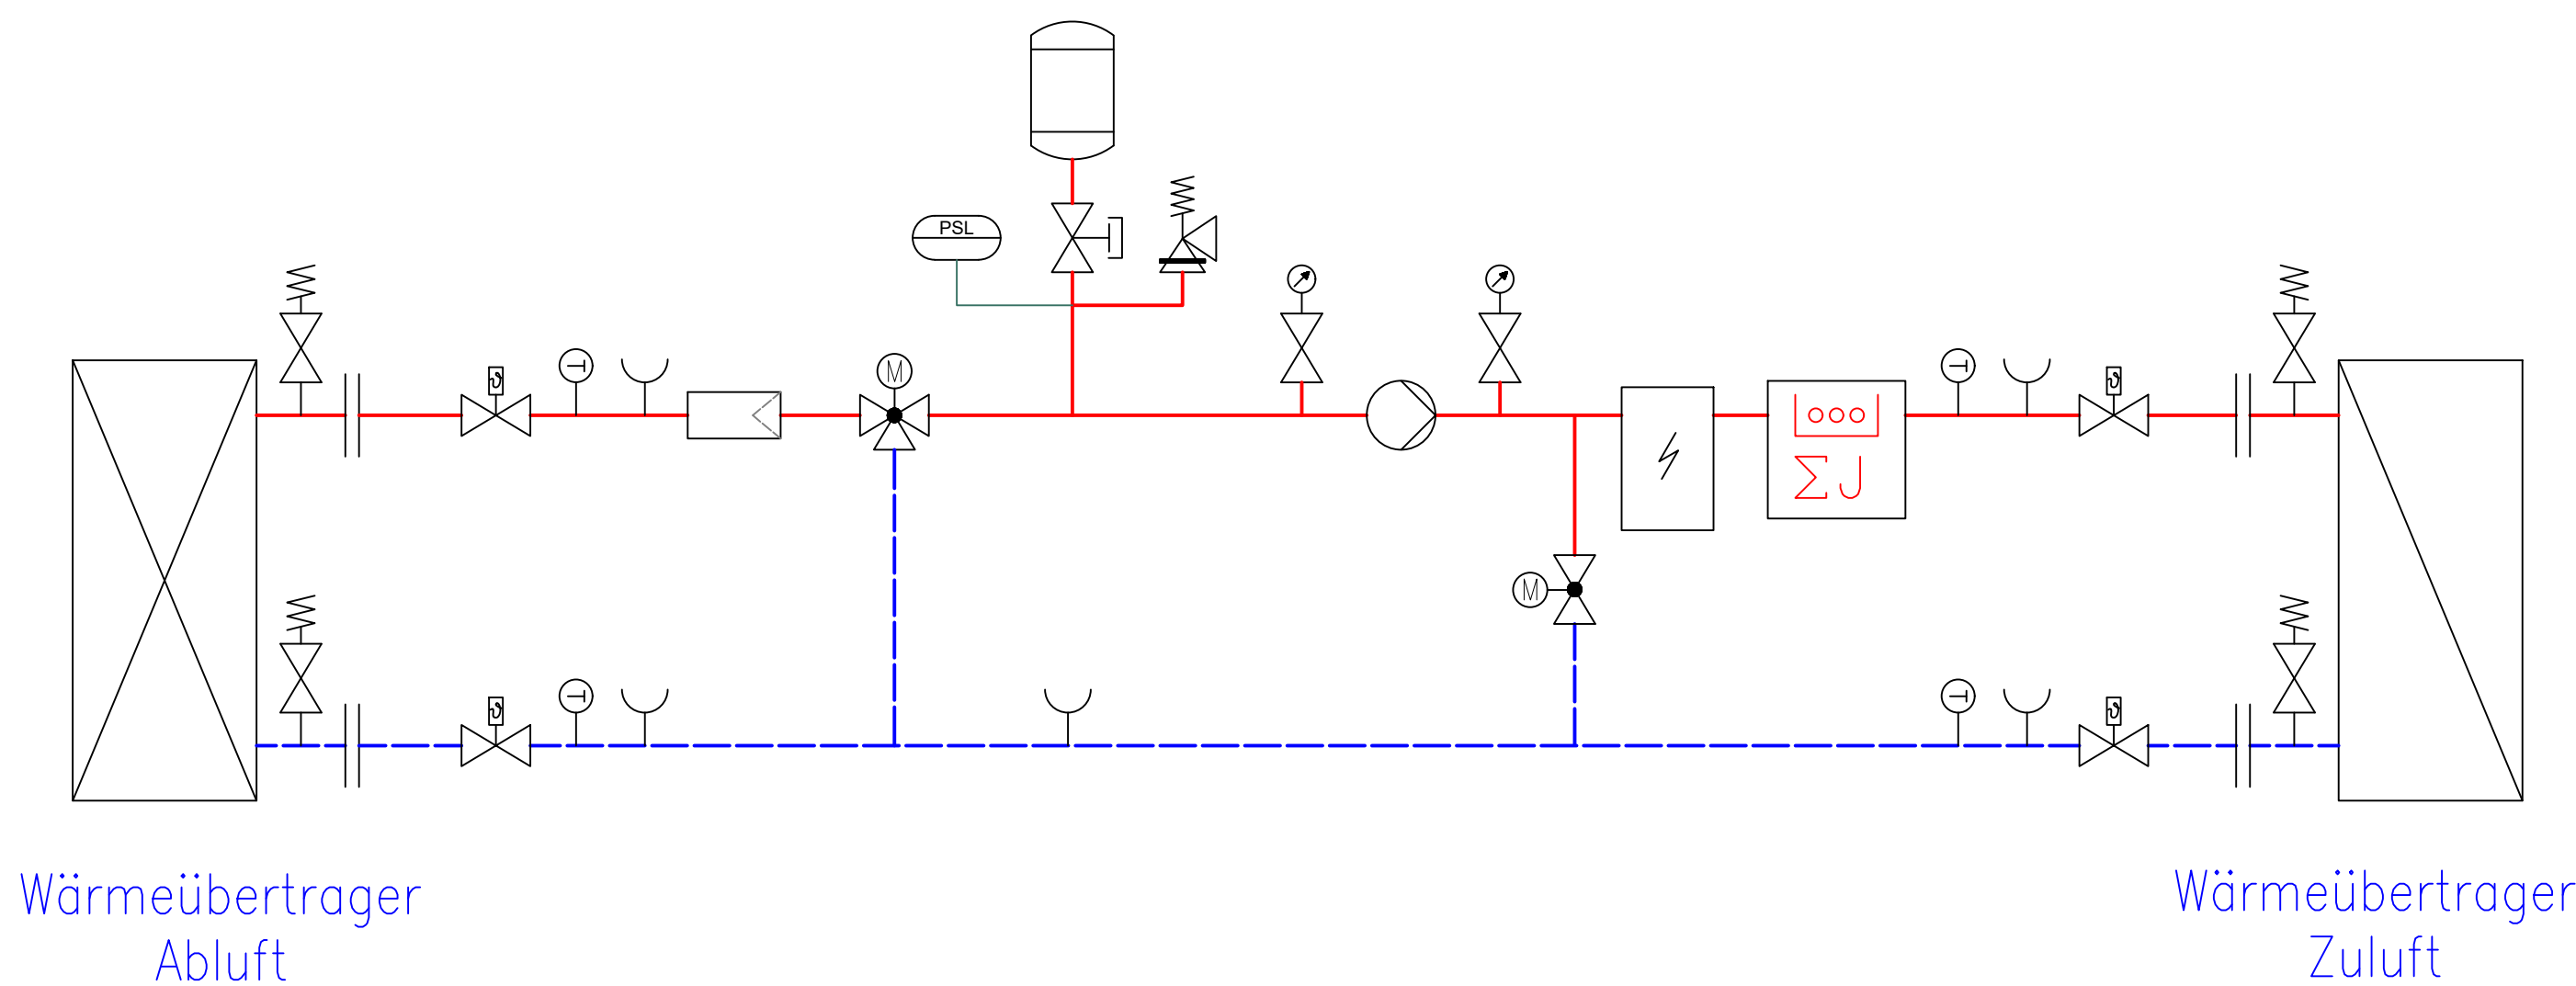



Heizung/Kälte

- Rücklauf
— Vorlauf
-  Absperrorgan mit Thermometer
 Absperrorgan
 Pumpe
 3-Wege-Ventil
 2-Wege-Ventil
 Schmutzfänger
 Volumenstromsensor
 Entlüftung/Entleerung
 Drucksensor
 Thermometer
 Manometer
 Sicherheitsventil
 Ausdehnungsgefäß
 Muffe
 Kappenventil
 Durchlauferhitzer
10kW



h			
g			
f			
e			
d			
c			
b			
a			

INDEX	DATUM	ÄNDERUNGSVERMERK	GEZ.
-------	-------	------------------	------

PLAN: KVS-Schema				
PROJEKT: Ostalbklinikum Aalen Angiografie				
BAUHERR: Immobilien Kliniken Ostalb Im Köiblesrain 1, 73430 Aalen				E-SC
Planer: at	Stand Architekt:	Maßstab: -	Format: 594x420	Zeichnungs-Nr.: 004
Zeichner: lf	Stand Zeichner: 29.04.2026	Projekt-Nr.: 1579	 ingenieurbüro schötz heizung · lüftung · sanitär	

Ingenieurbüro Schötz GmbH * Baumeisterstraße 8 * 87463 Dietmannsried
Tel. 08374/44549-00 * Fax 08374/44549-19 * E-Mail: info@ib-schoetz.de