


P:\122029 LRA Ostalbkreis\Freianlagen\01 CAD\05 Ausführungsplanung\122029-31-FP 2026-06-05.dwg

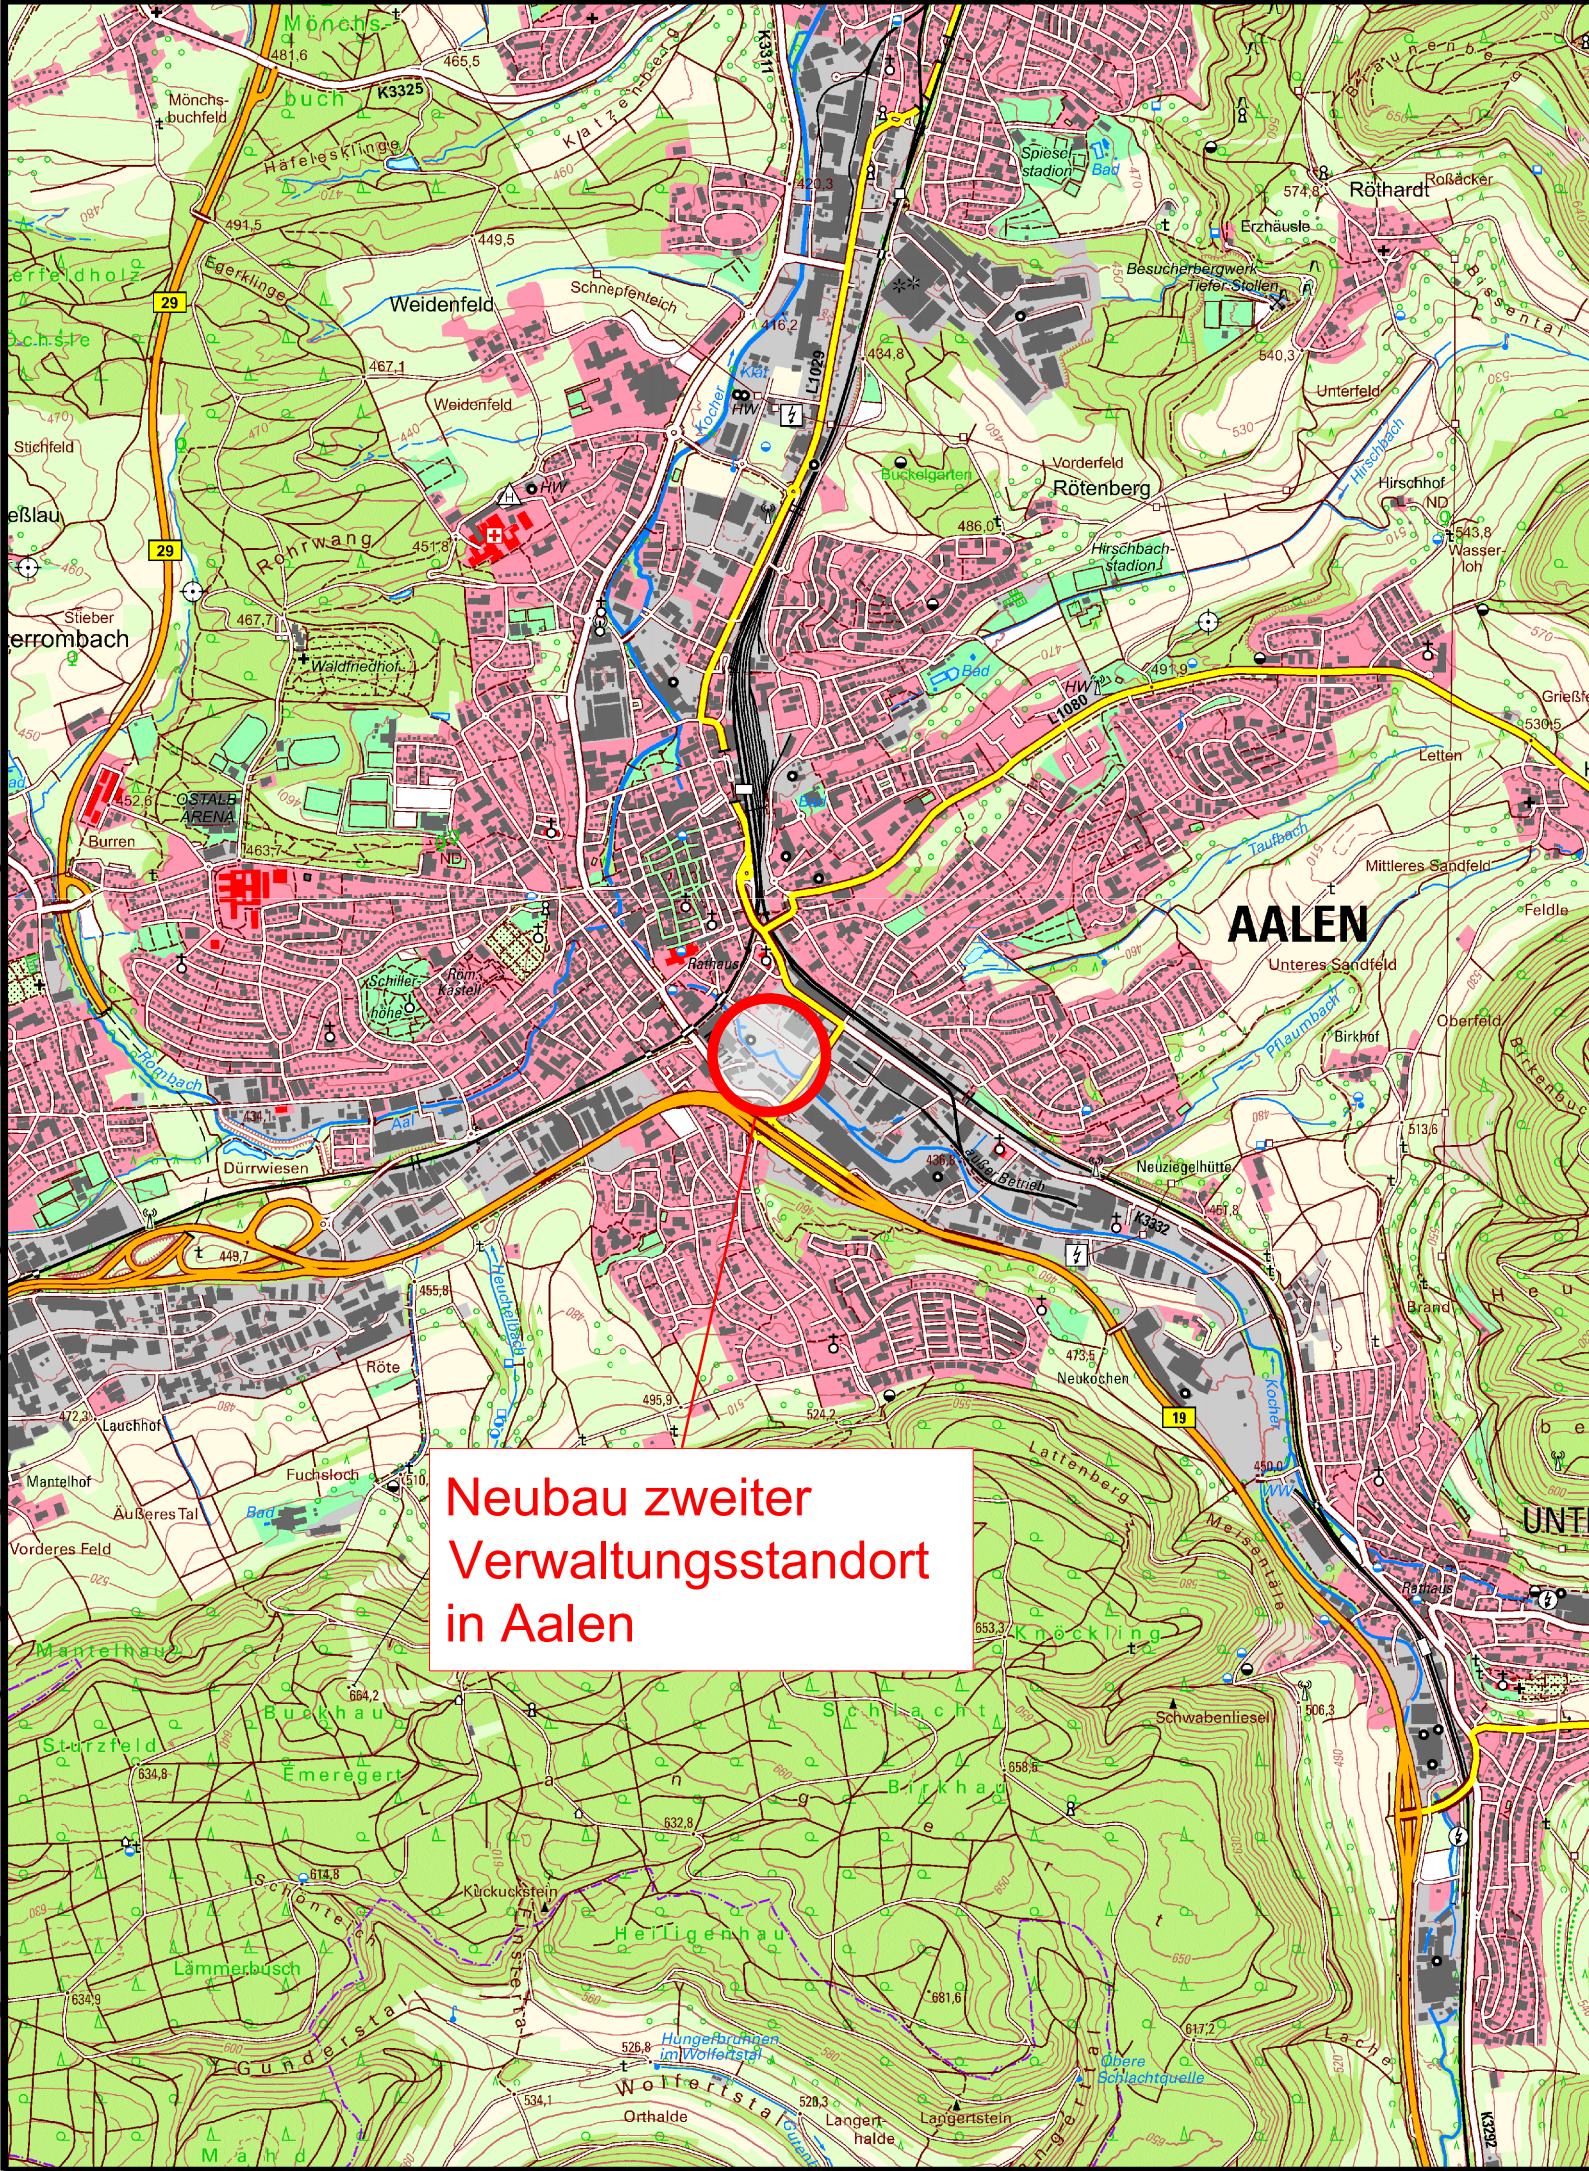

Neubau zweiter
Verwaltungsstandort
in Aalen

Landratsamt
Ostalbkreis

Plan für Ausschreibung

Der Bauherr: /						
Projekt: Neubau zweiter Verwaltungsstandort in Aalen						
Plan: Übersichtskarte		Ausführungsplanung				
		Proj.Nr.: 122 029				
		Datum: 06.05.2026				
Vermessen: GEOPORTAL Baden-Württemb.		Bestand gezeichnet: GEOPORTAL Baden-Württemb.		Maßstab: 1:25.000	Plangröße: 0.12qm	
Entworfen:		Planung gezeichnet:				
Geprüft:		Bauleitung:		Plan-Nr.: 122029-31.1-FP	Beilage-Nr.: 1.1	
Index	Datum	Art der Änderung			Name	
a						
b						
c						