Ansicht/ Schnitt Hauseinführung NSHV-Raum, UG Haus 2

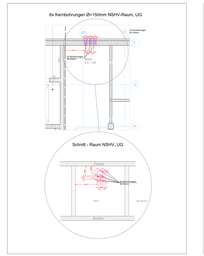

Ansicht/ Schnitt Hauseinführung MS-Schalt, UG Haus 2

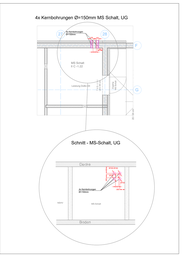

Ansicht/ Schnitt Hauseinführung Luftungszentrale II, UG Haus 2

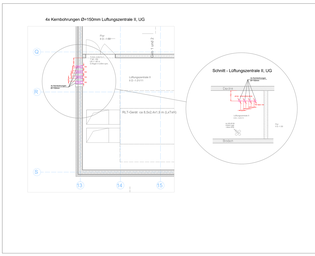

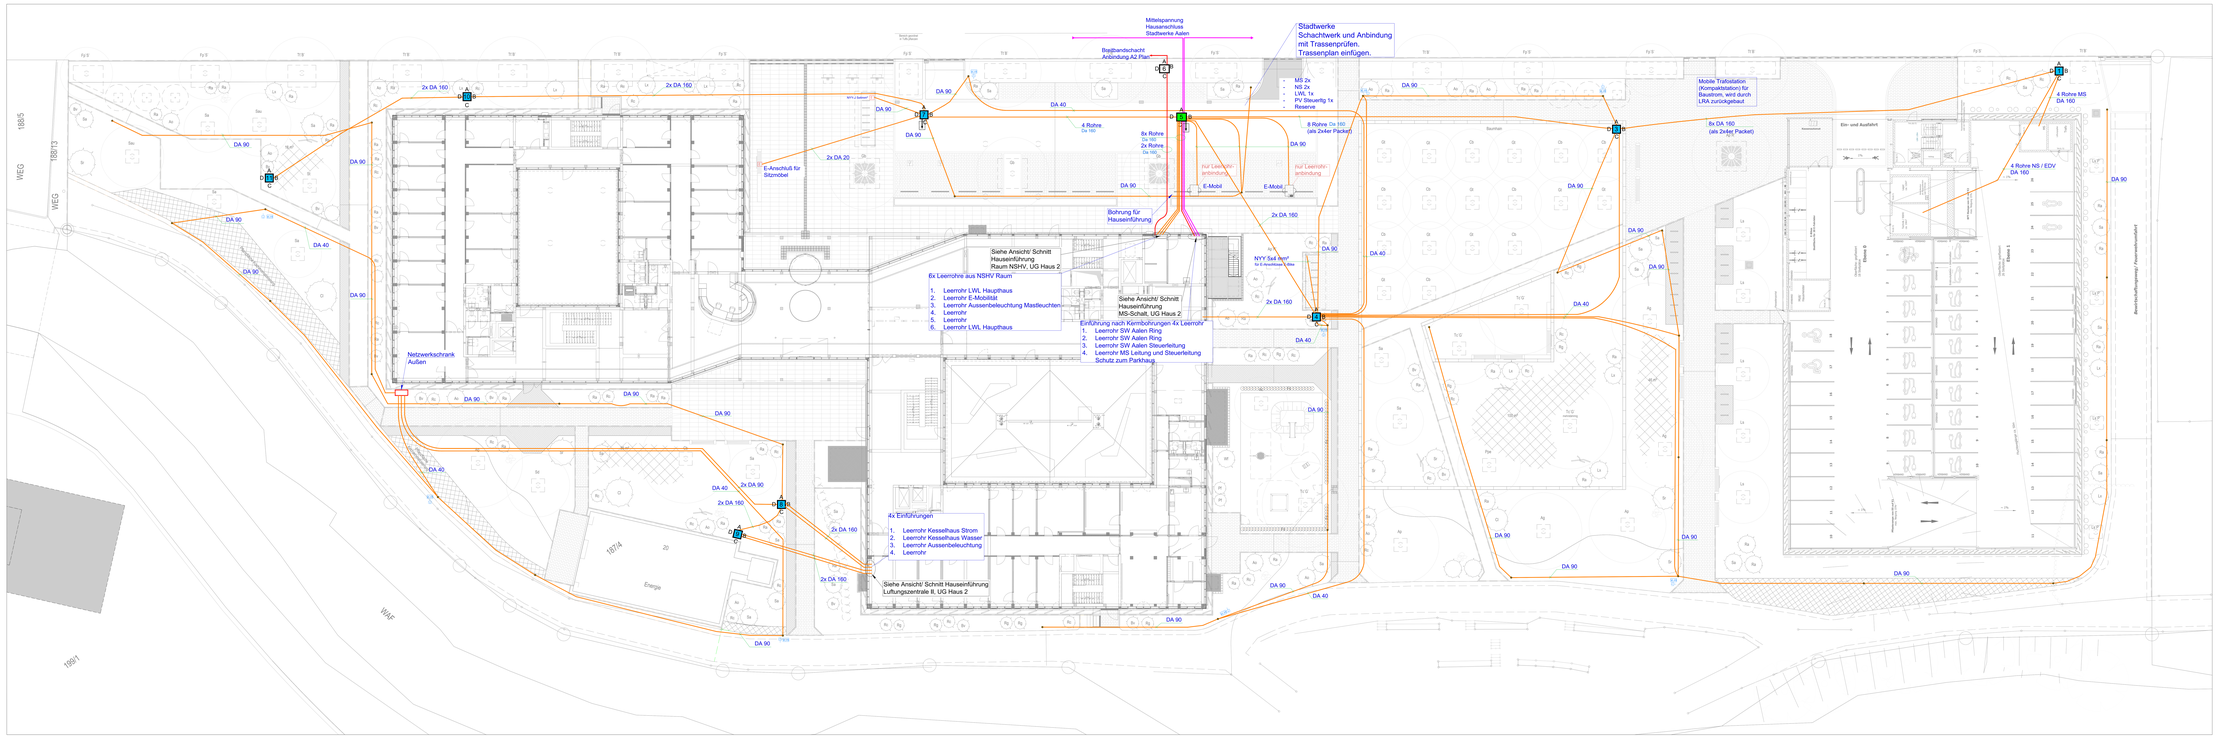

Detail Kabeldurchsicht 1

Detail Kabeldurchsicht 3

Detail Kabeldurchsicht 4

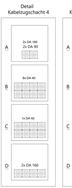

Detail Kabeldurchsicht 5

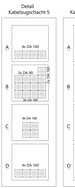

Detail Kabeldurchsicht 6

Detail Kabeldurchsicht 7

Detail Kabeldurchsicht 8

Detail Kabeldurchsicht 9

Detail Kabeldurchsicht 10

Detail Kabeldurchsicht 11

LEGENDE:

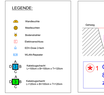

Fundamentrohre -10 OK Gelände enden lassen

Plannummer: 5100
Index: 07
Belegnummer: 3.8

Landratsamt Aalen - ZVSA

Aussenanlageplan

Aussenanlage