



Regelschnitt  
Beton-Sitzelement

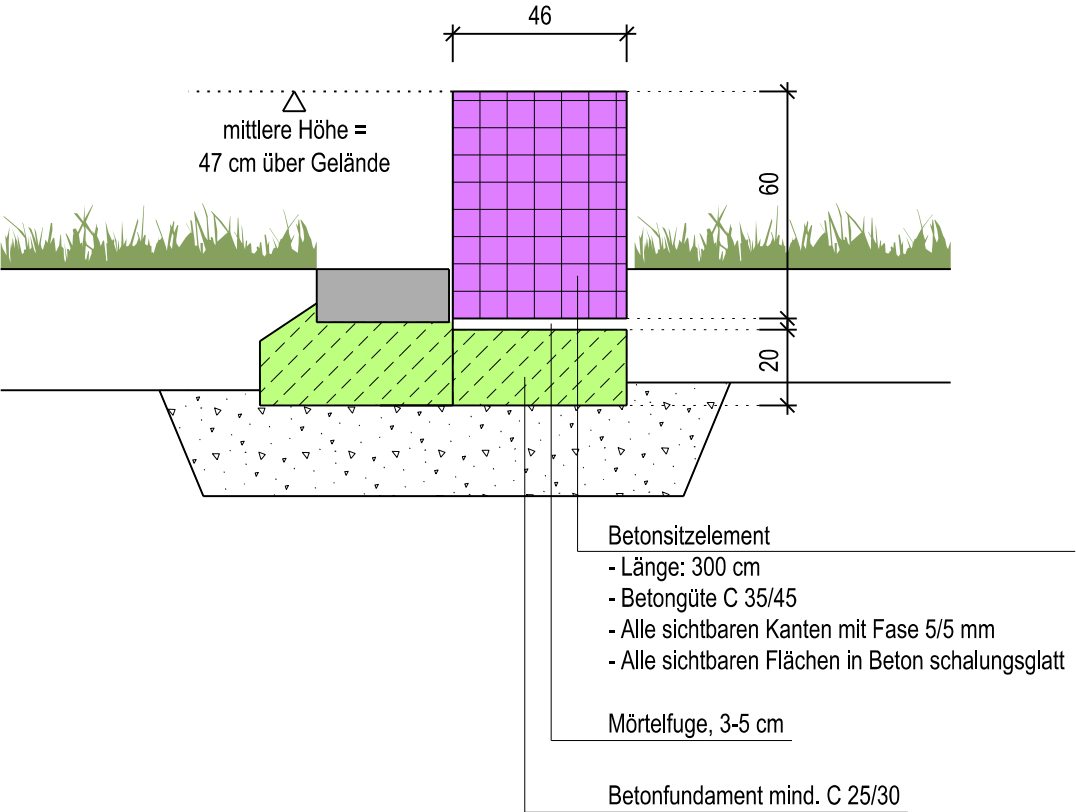

Regelschnitt  
Beton-Sitzelement mit Holzauflage und Rückenlehne

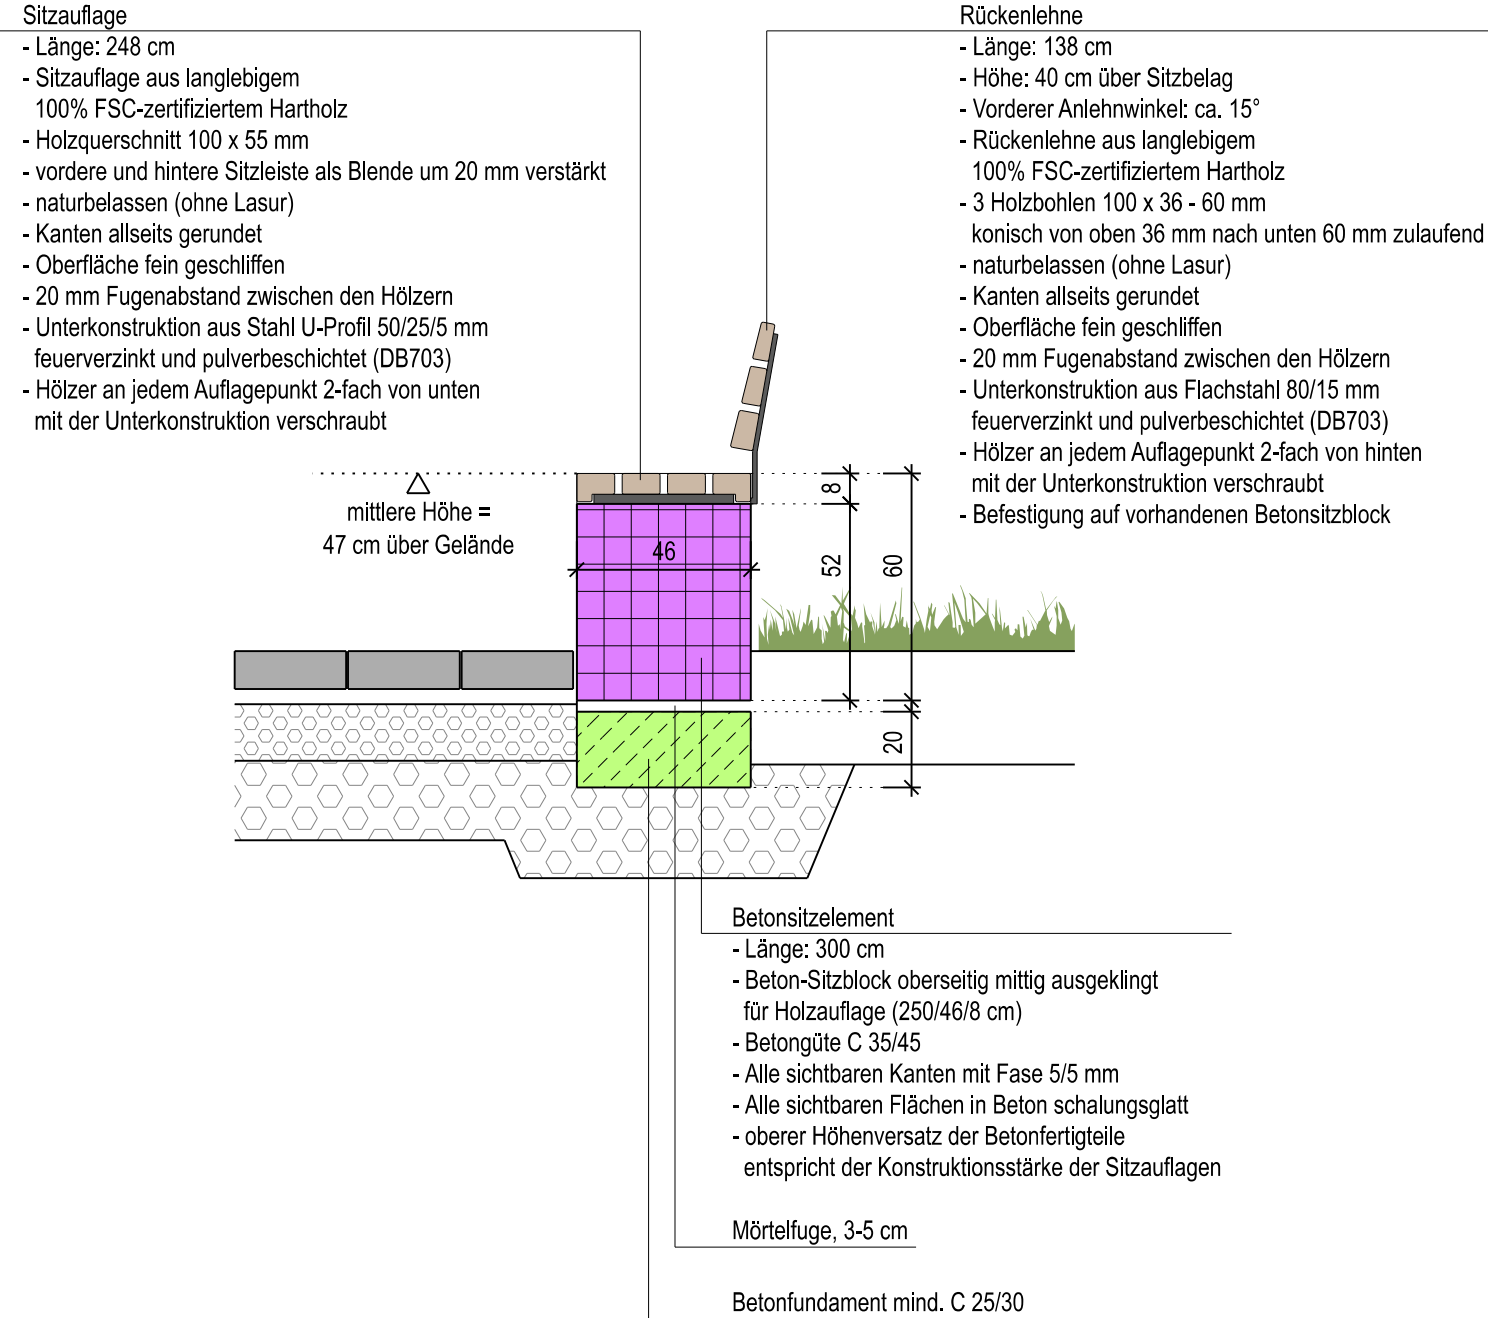

Legende:

	Beton unbewehrt		Fertigteil
100.00 100.00	Roh - Höhe	100.10 100.10	Fertig - Höhe

Vor Beginn der Tiefbauarbeiten haben sich die ausführenden Firmen über die genaue Lage der Ver- und Entsorgungsleitungen bei den einzelnen Spartenrägern zu informieren !

Maße und Koten sind vom Unternehmer zu prüfen !

Landratsamt  
Ostalbkreis

Plan für Ausschreibung

Der Bauherr:				
..... / .....				
Projekt:				
Neubau zweiter Verwaltungsstandort in Aalen				
Plan:		Ausführungsplanung		
Regelschnitt Beton-Sitzelemente Schnitte		Proj.Nr.:	120 434	
		Datum:	05.06.2026	
Vermessen:	Bestand gezeichnet:	Maßstab:	Plangröße:	
Entworfen:	Planung gezeichnet:	1:20	0.18qm	
Geprüft:	Bauleitung:	Plan-Nr.:	Beilage-Nr.:	
		122029-34.5-FP	4.5	
Index	Datum	Art der Änderung		Name
a				
b				
c				
WASSER   VERKEHR   RAUM   VERMESSUNG   GIS   UMWELT   TECHNIK   BETREUUNG   PLANUNG				
URheberrechtlich geschützt Vervielfältigung und Weitergabe an Dritte unzulässig und strafbar				