

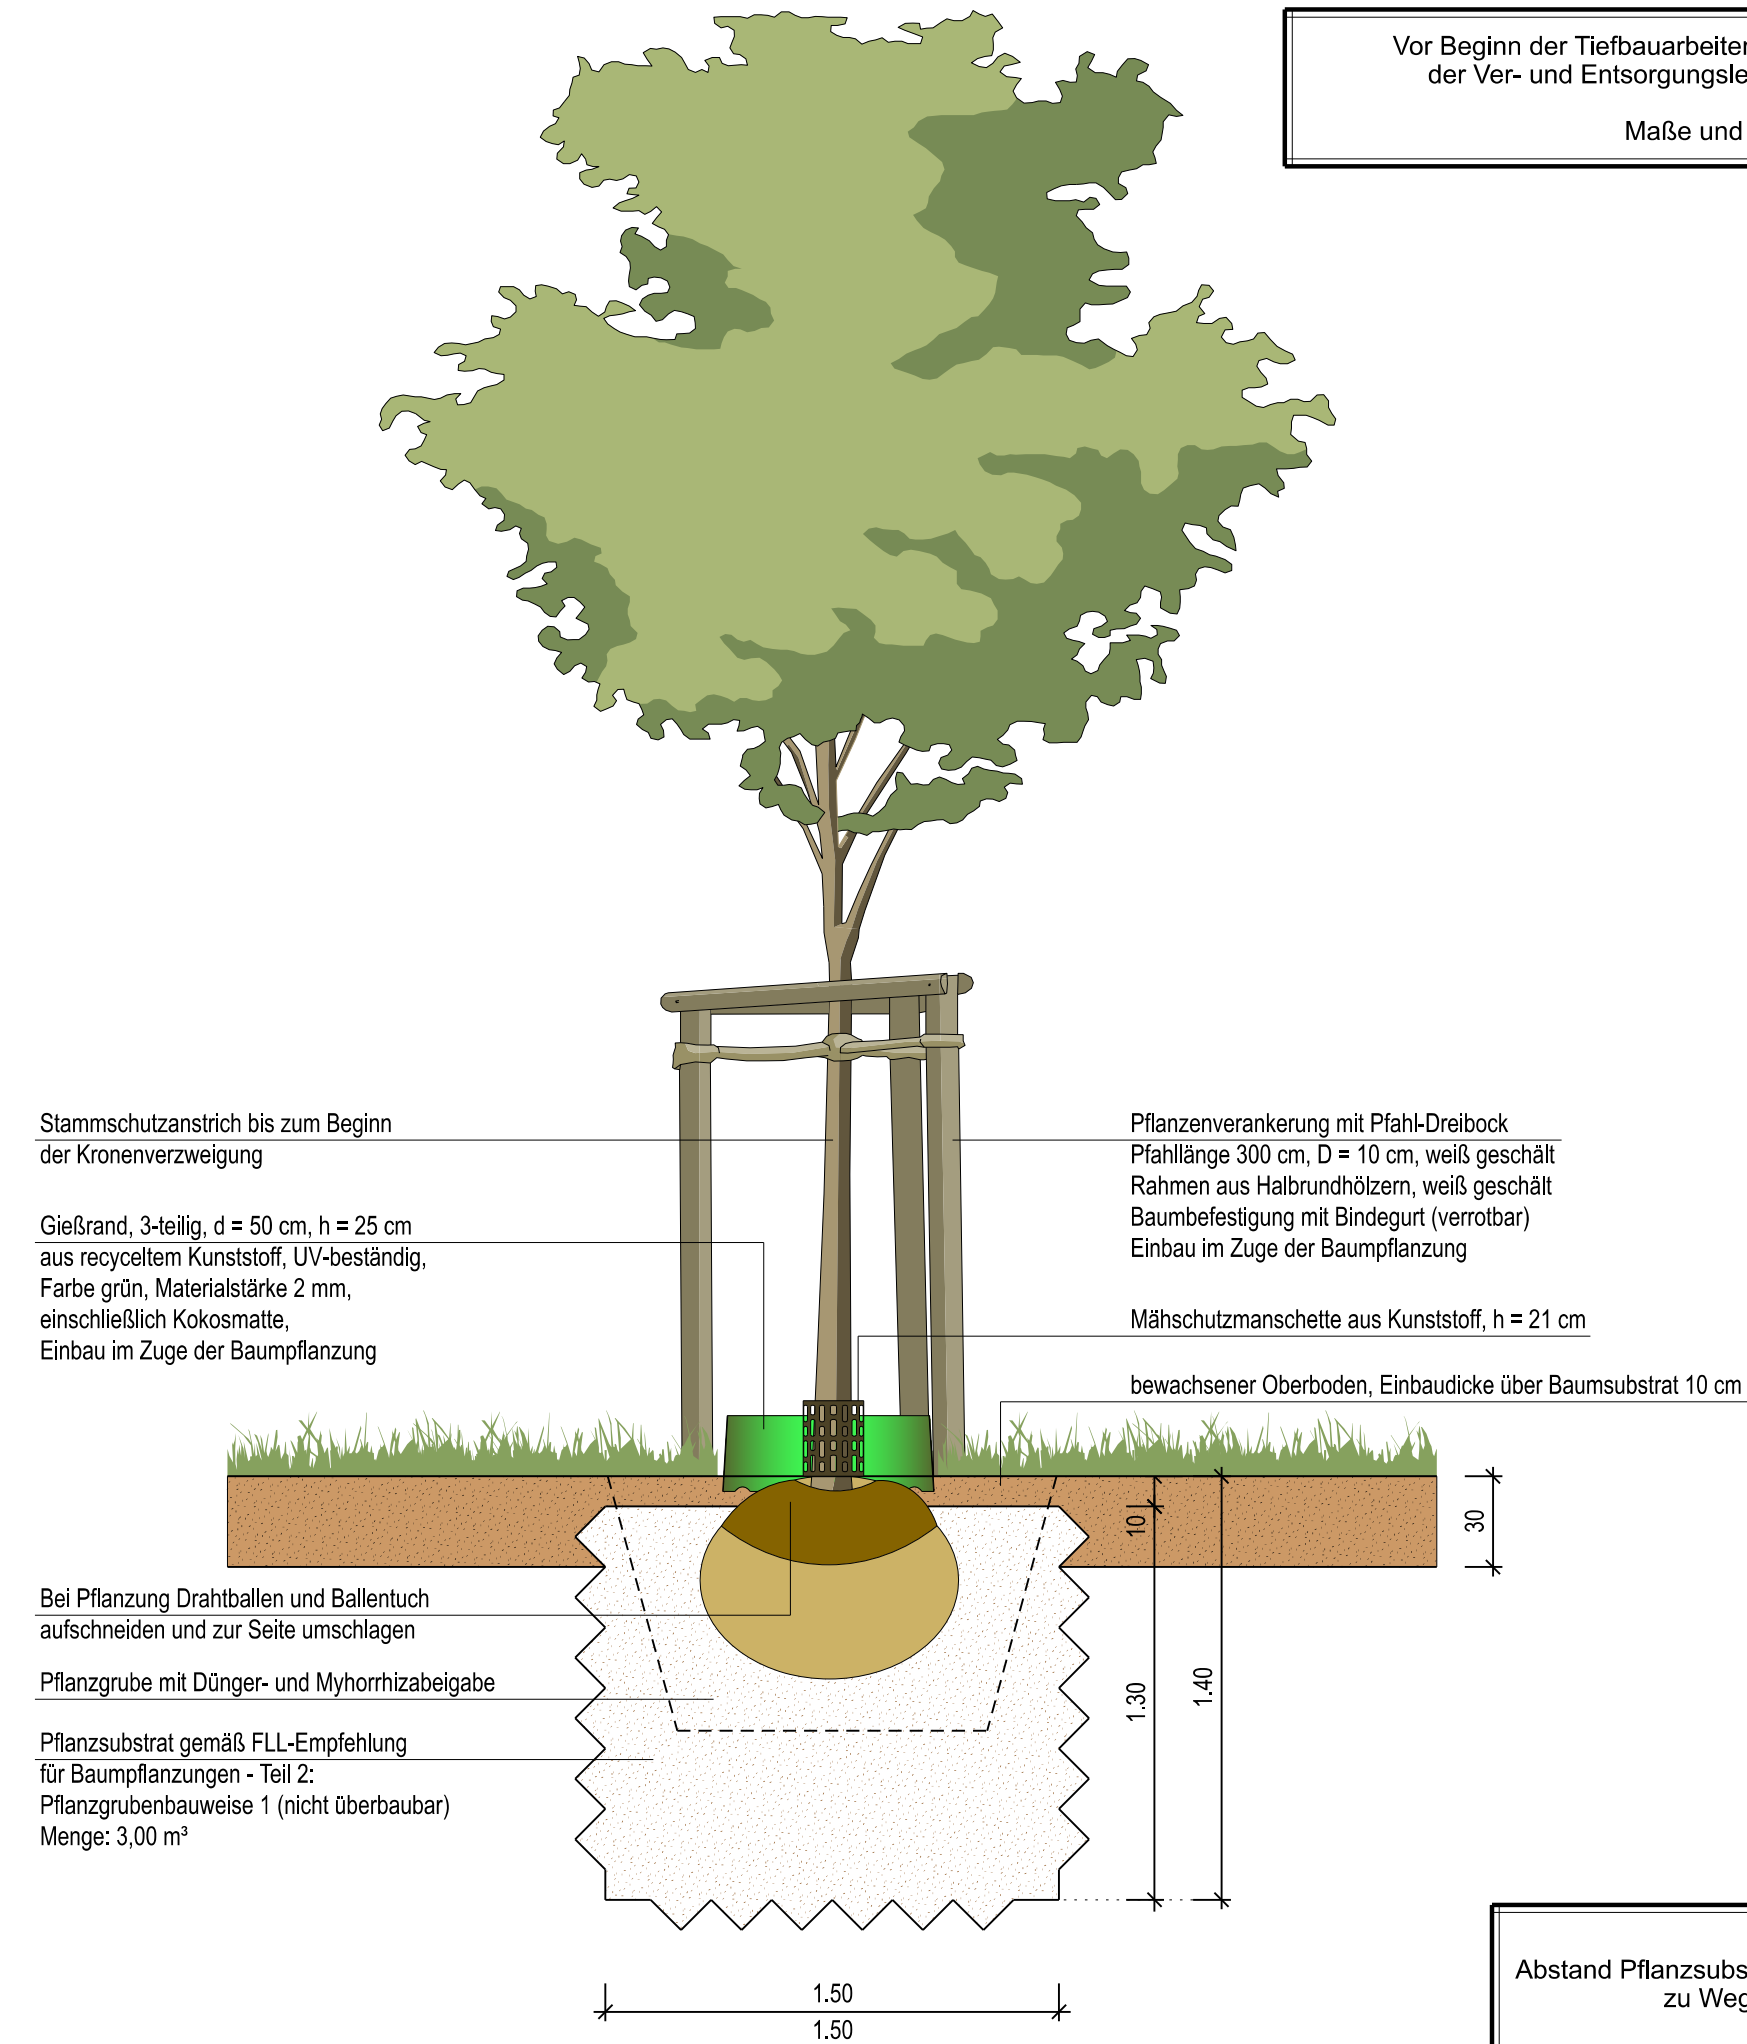


Vor Beginn der Tiefbauarbeiten haben sich die ausführenden Firmen über die genaue Lage der Ver- und Entsorgungsleitungen bei den einzelnen Spartenägern zu informieren !

Maße und Koten sind vom Unternehmer zu prüfen !

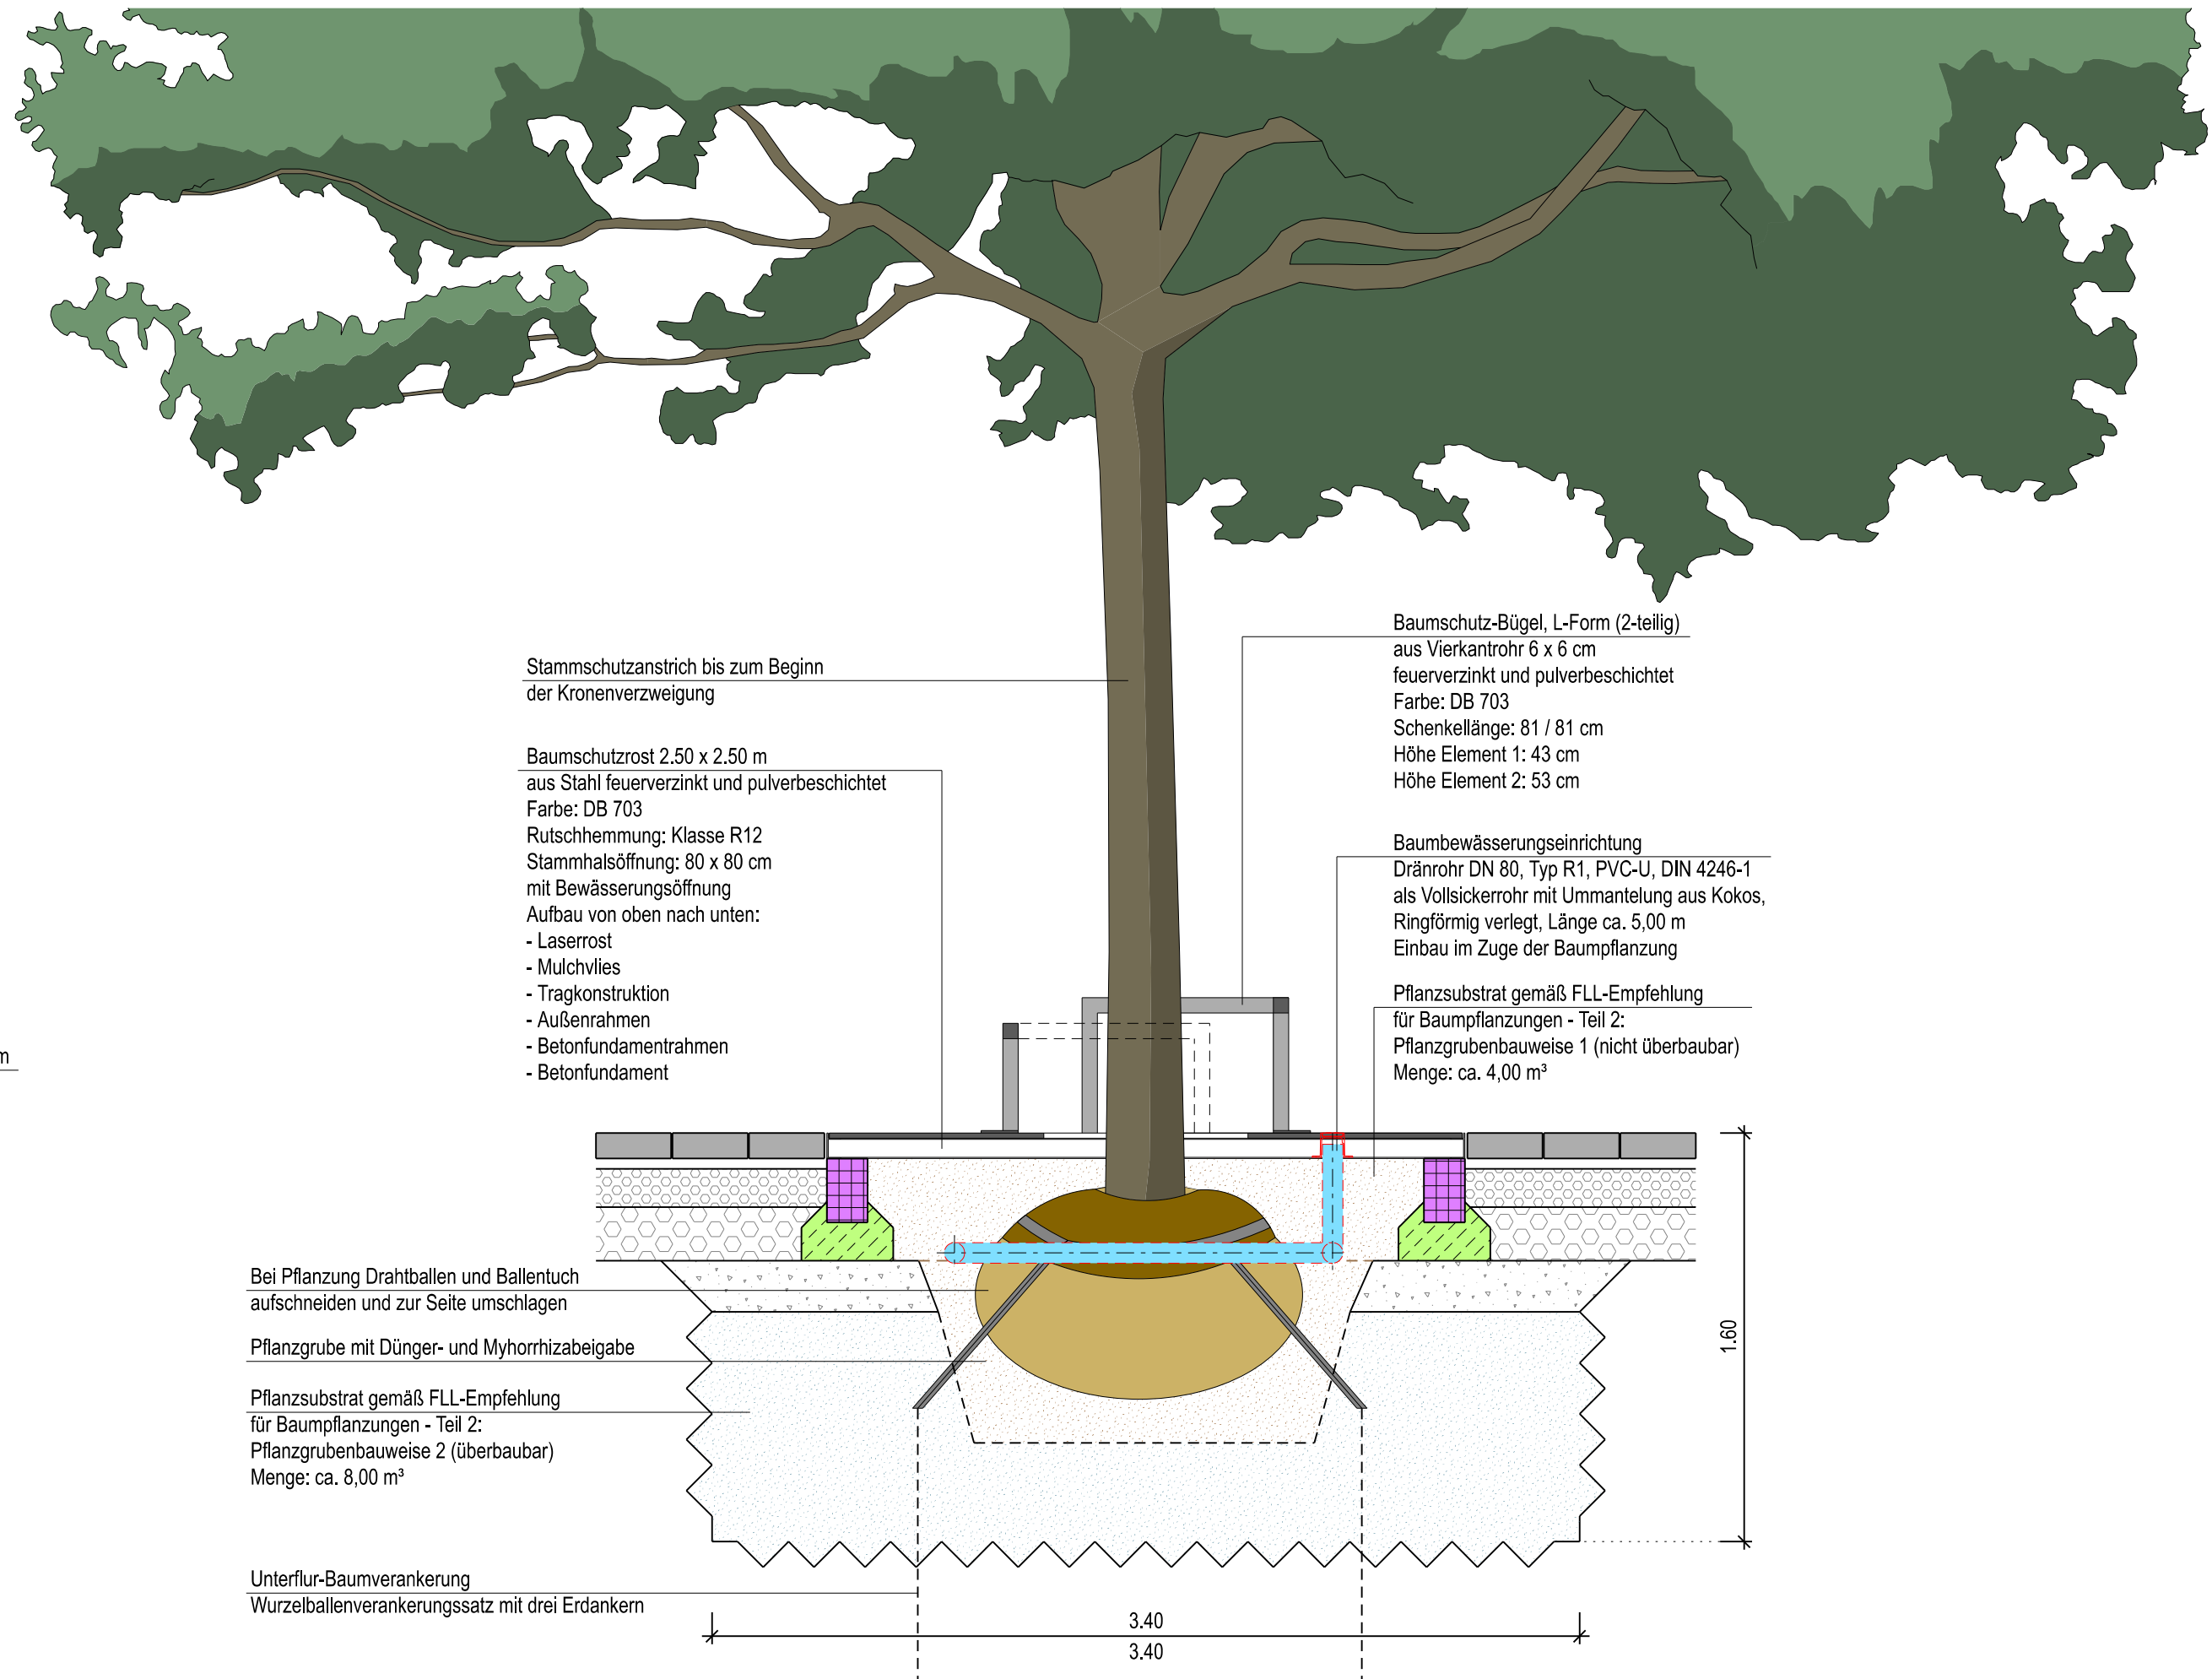

Abstand Pflanzsubstrat - Pflanzgrubenbauweise 1 (nicht überbaubar) zu Wege- und Verkehrsflächen mind. 50 cm

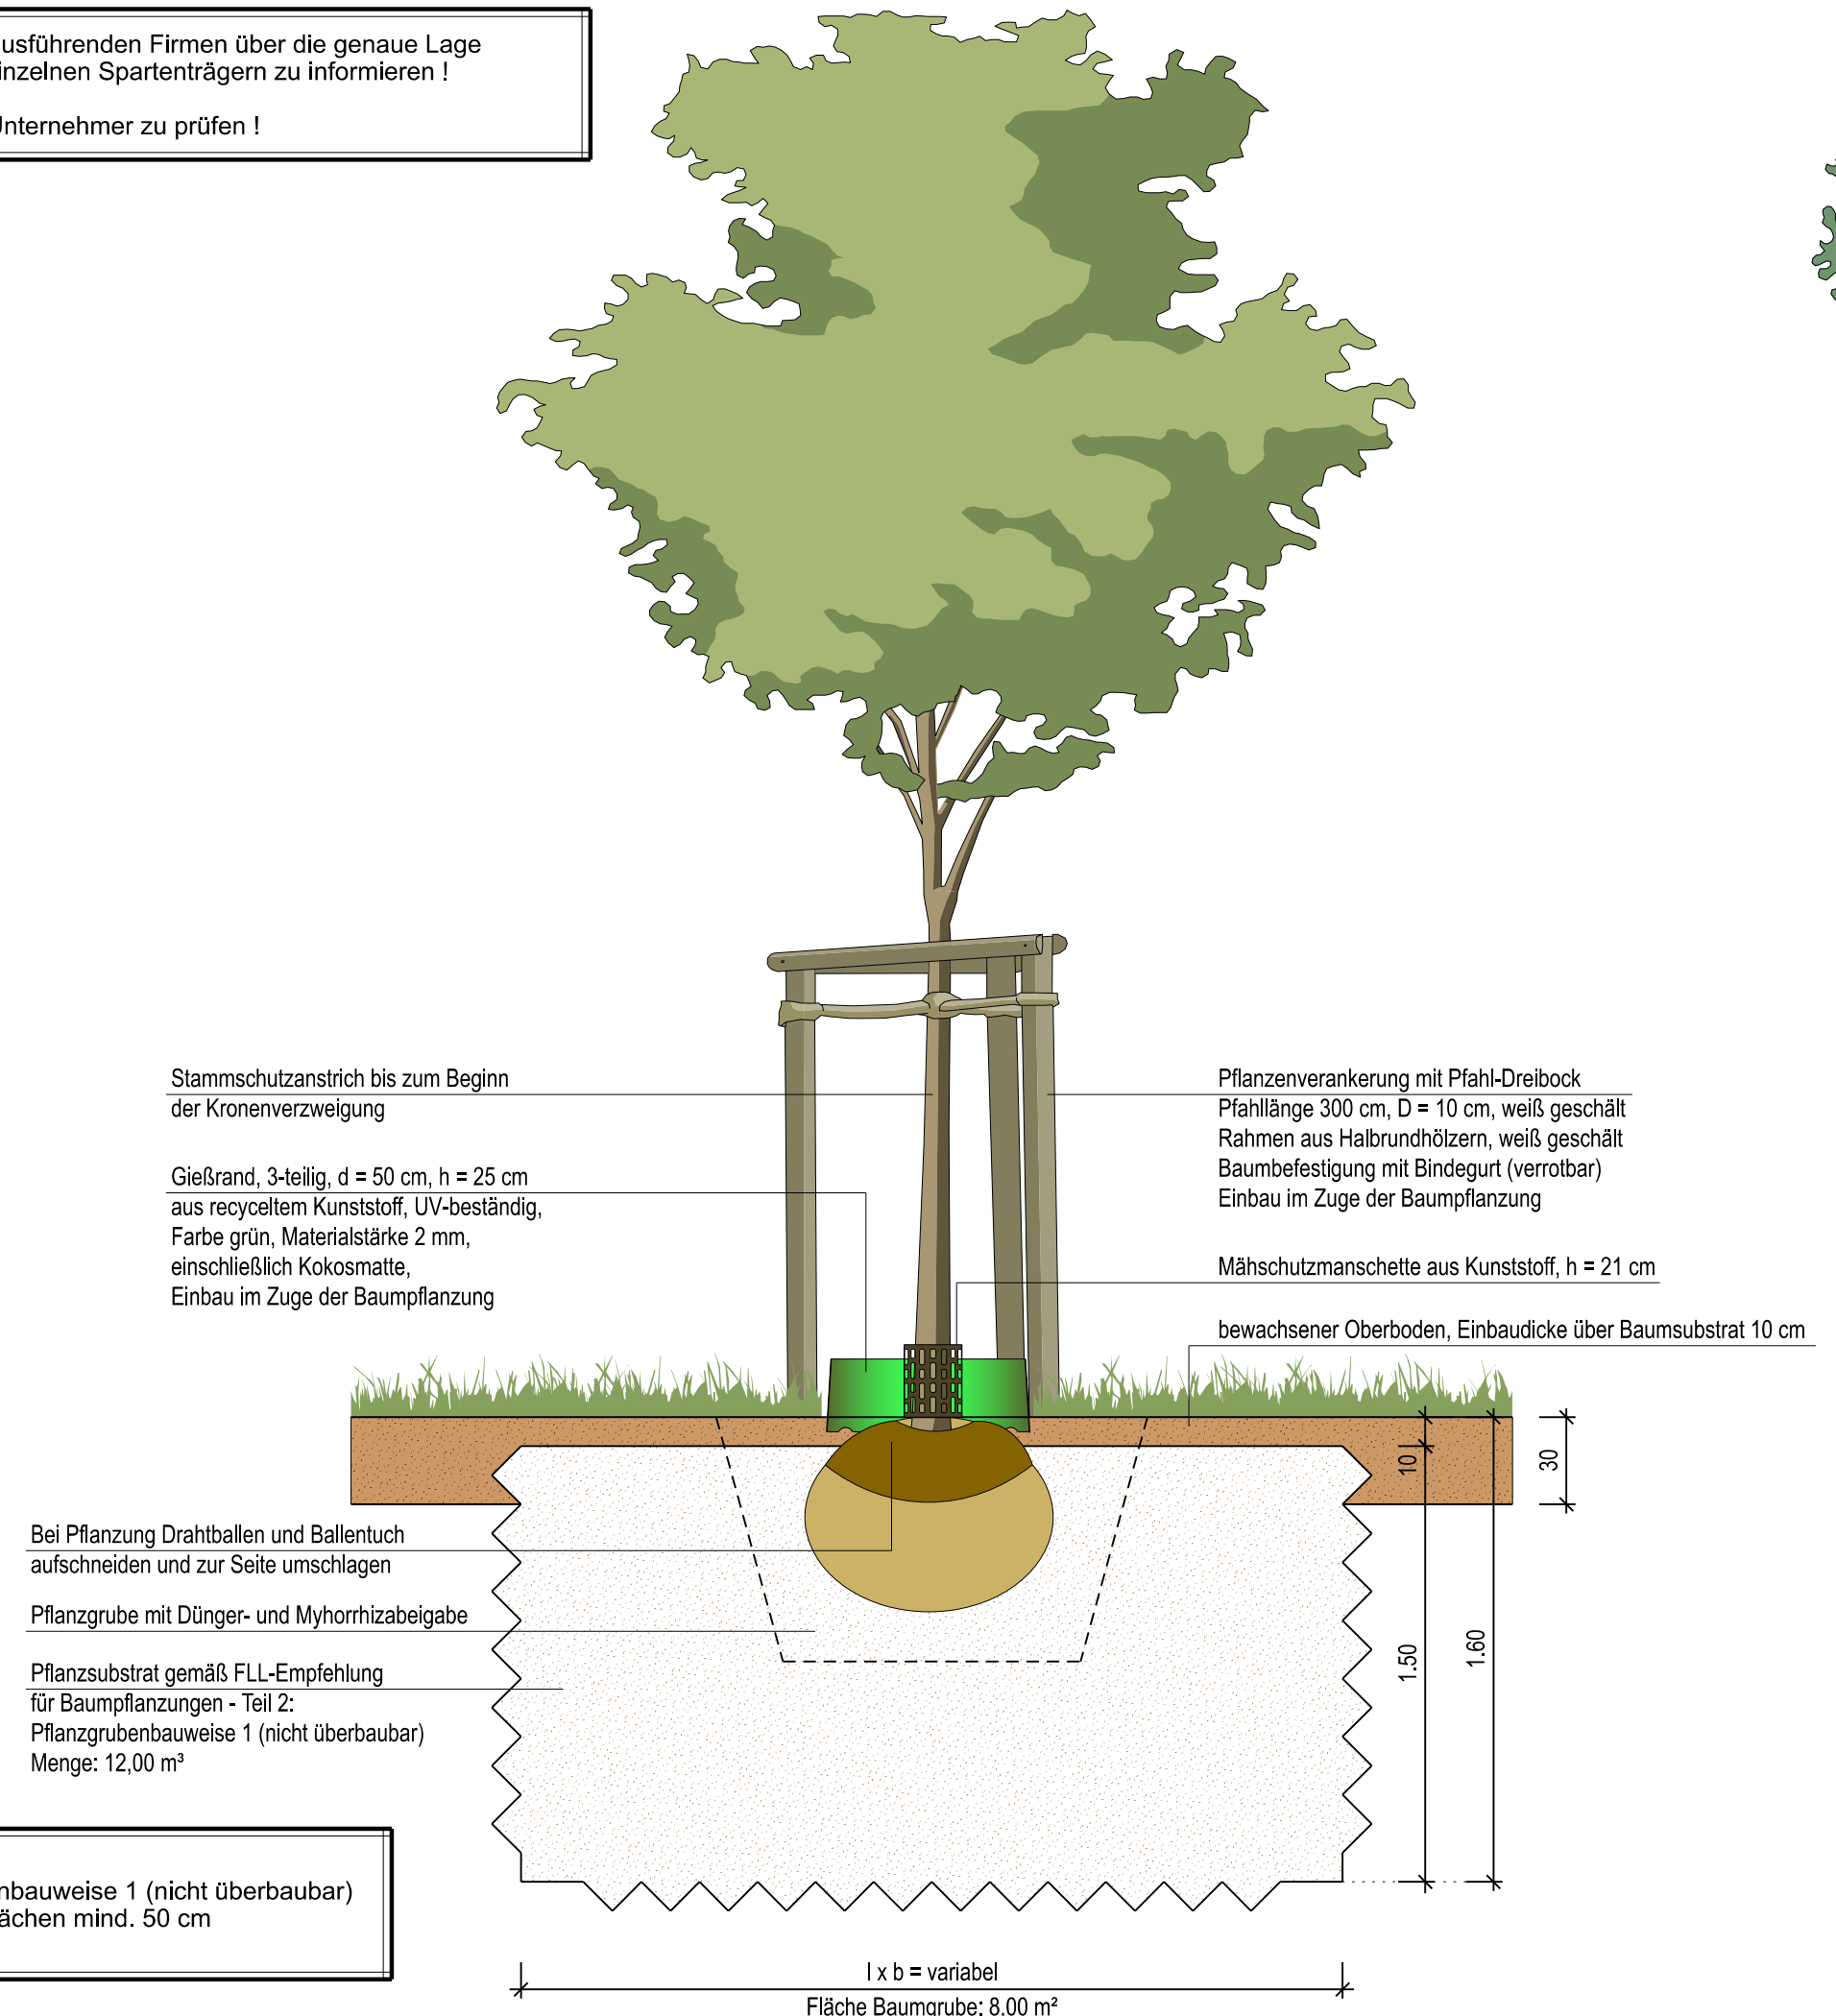

Landratsamt Ostalbkreis

Plan für Ausschreibung

Der Bauherr: /			
Projekt: Neubau zweiter Verwaltungsstandort in Aalen			
Plan: Detailplan Pflanzgruben 3 m³ / 12 m³ Schnitte		Ausführungsplanung Proj.Nr.: 120 434 Datum: 05.06.2026	
Vermessen:	Bestand gezeichnet:	Maßstab: 1:25	Plangröße: 0.33qm
Entworfen:	Planung gezeichnet:	Plan-Nr.: 122029-34.6-FP	Beilage-Nr.: 4.6
Geprüft:	Bauleitung:		
Index	Datum	Art der Änderung	Name
a			
b			
c			
WASSER VERKEHR RAUM VERMESSUNG GIS UMWELT TECHNIK BETREUUNG PLANUNG			
URHEBERRECHTLICH GESCHÜTZT VERVIELFÄLTIGUNG UND WEITERGABE AN DRITTE UNZULÄSSIG UND STRAFBAR			