



7

Innenhof Gebäude 1
ungebundene Pflasterbauweise

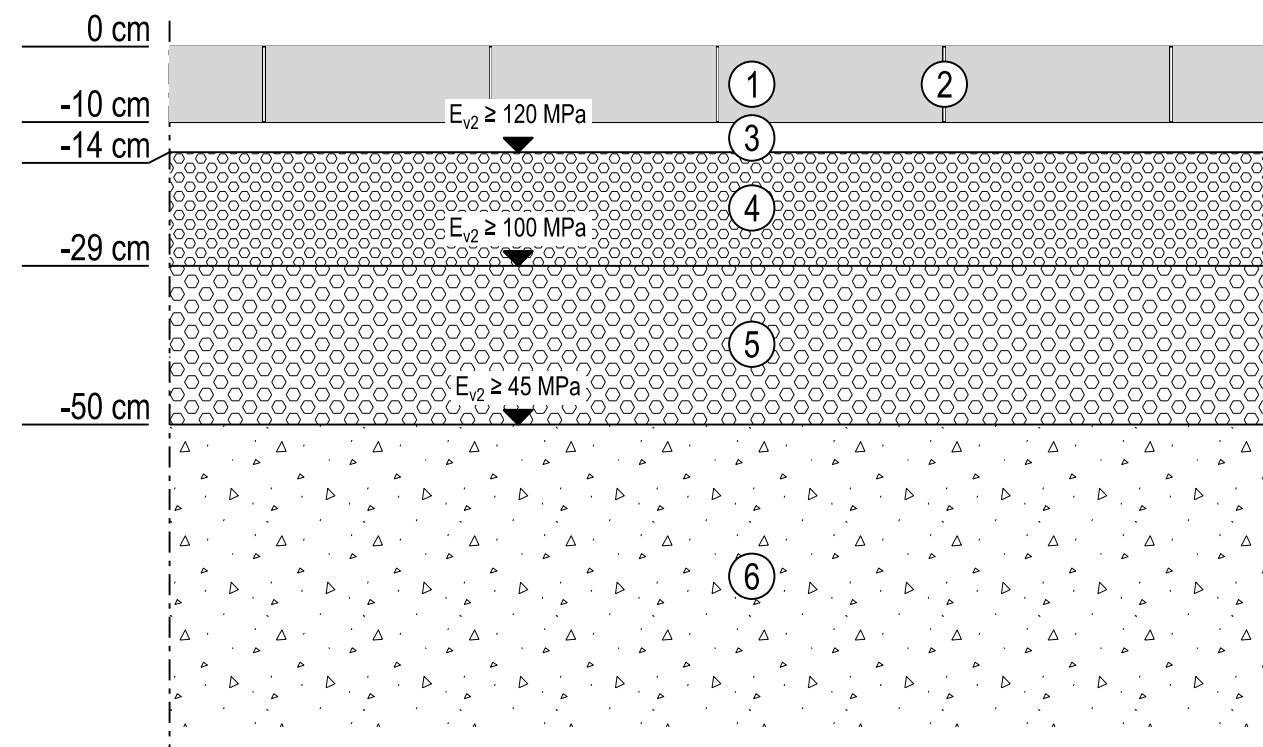


Innenhof I
ungebundene Pflasterbauweise
Nutzungskategorie N3 gem. FLL ZTV-Wegebau
Belastungsklasse Bk 0,3 gem. RStO 12/24
FGSV Merkblatt für versickerungsfähige Verkehrsflächen

50 cm frostsicherer Oberbau

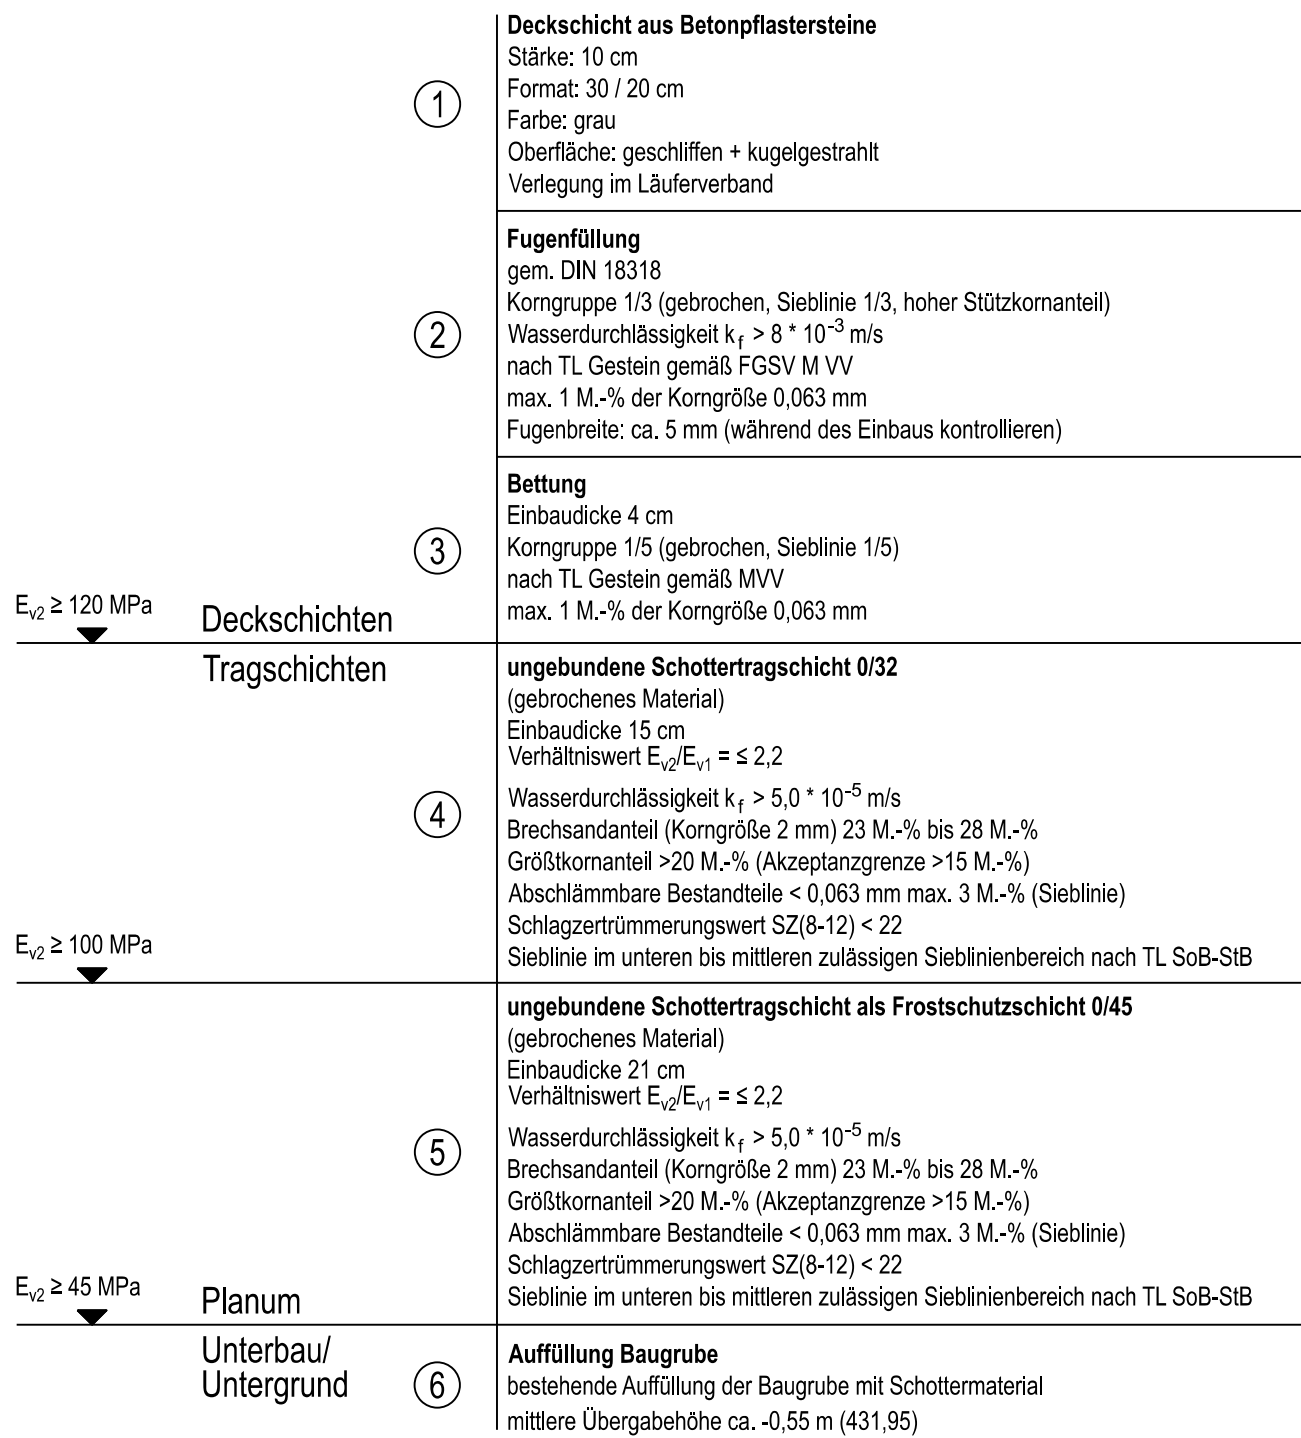


9

Innenhof Gebäude 1
Pflanzfläche

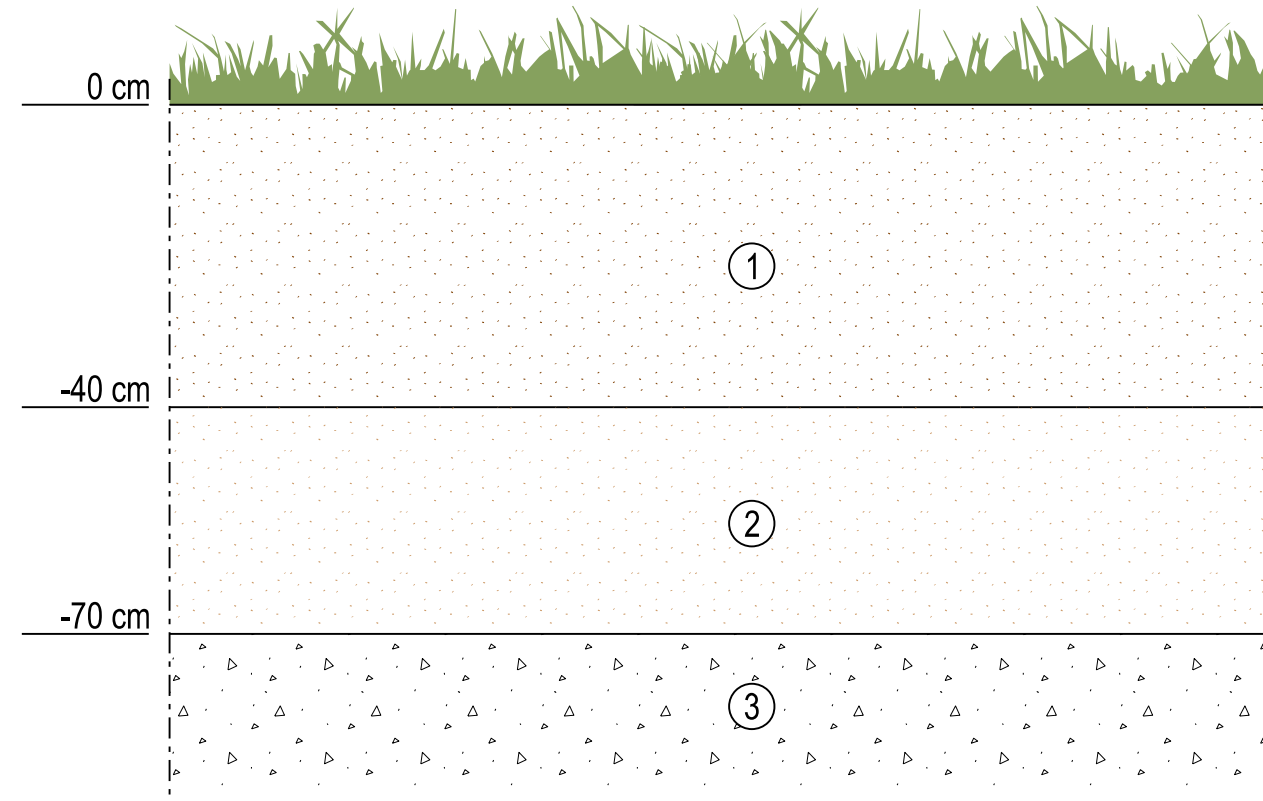


Innenhof I
Pflanzfläche

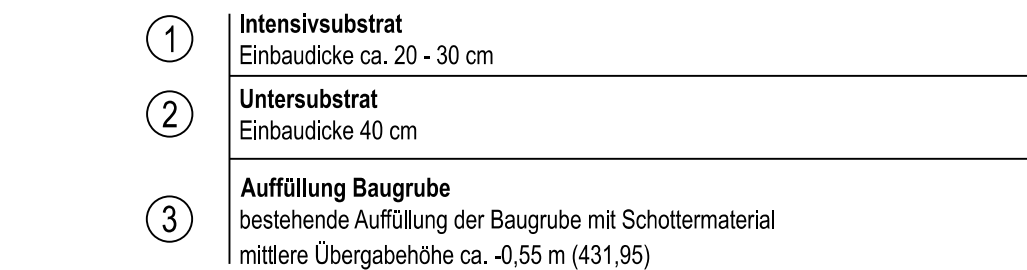


8

Innenhof Gebäude 2
ungebundene Pflasterbauweise

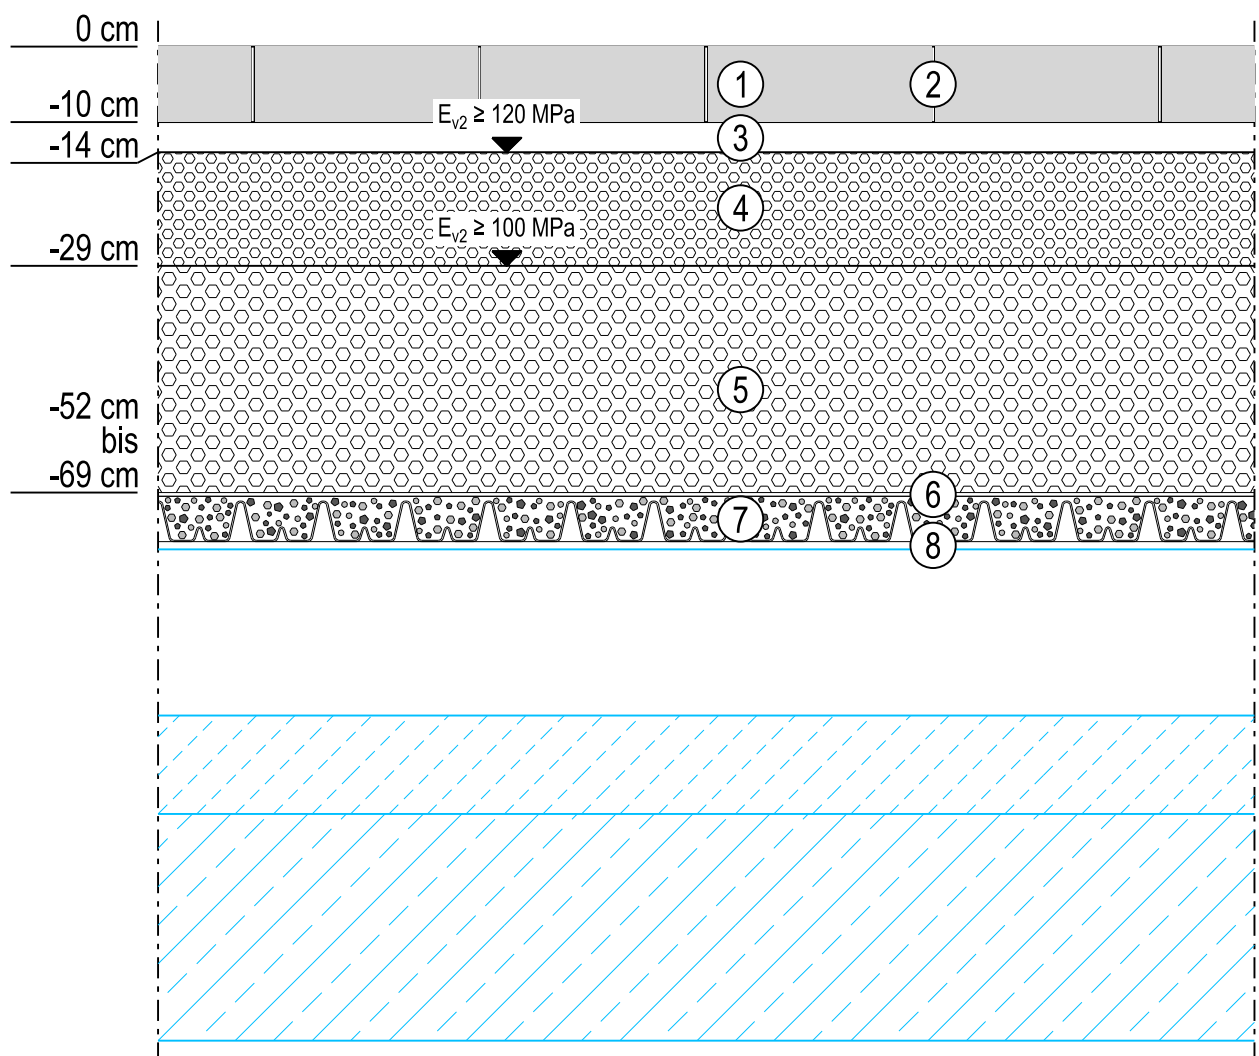


Innenhof II
ungebundene Pflasterbauweise
Nutzungskategorie N3 gem. FLL ZTV-Wegebau
Belastungsklasse Bk 0,3 gem. RStO 12/24
FGSV Merkblatt für versickerungsfähige Verkehrsflächen

50 cm frostsicherer Oberbau

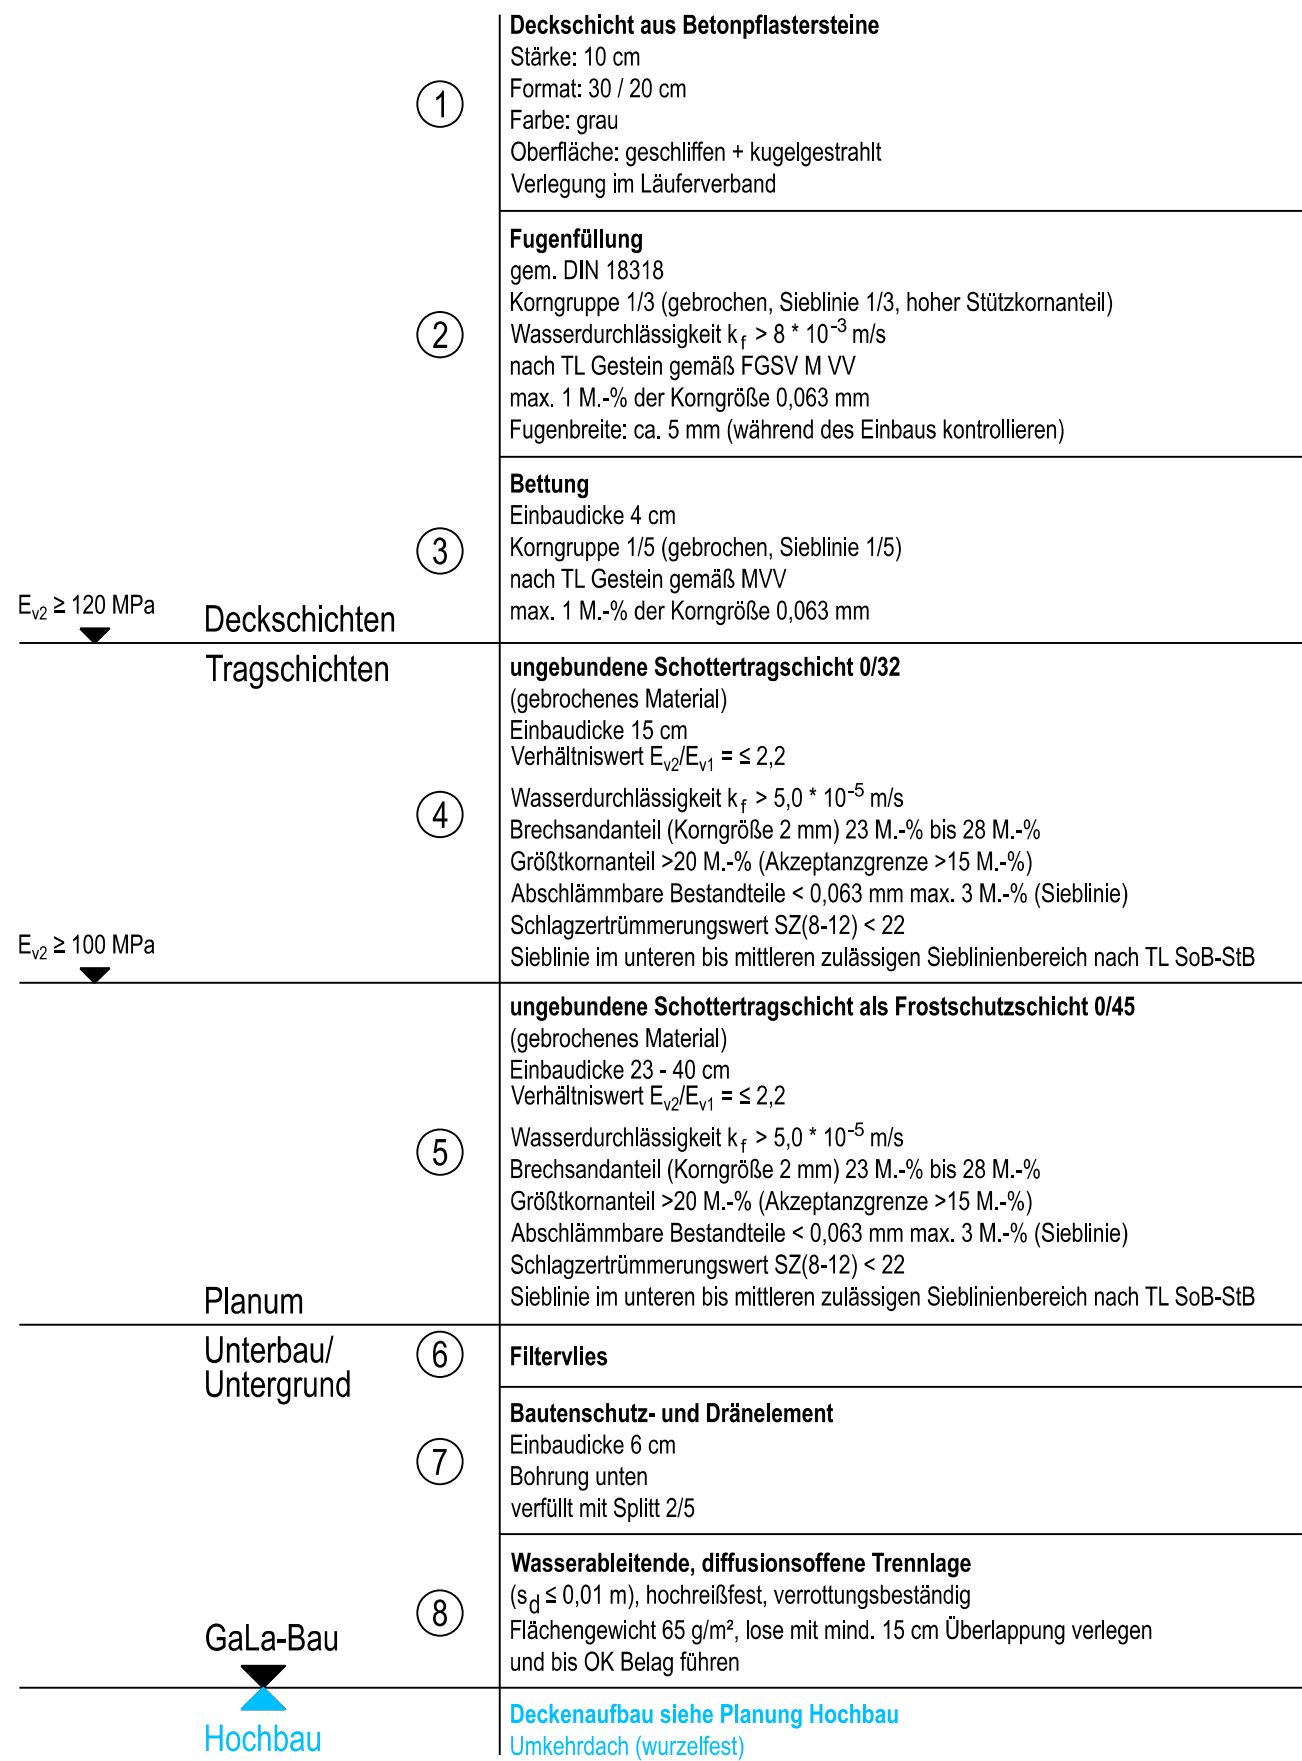


10

Innenhof Gebäude 2
Pflanzfläche

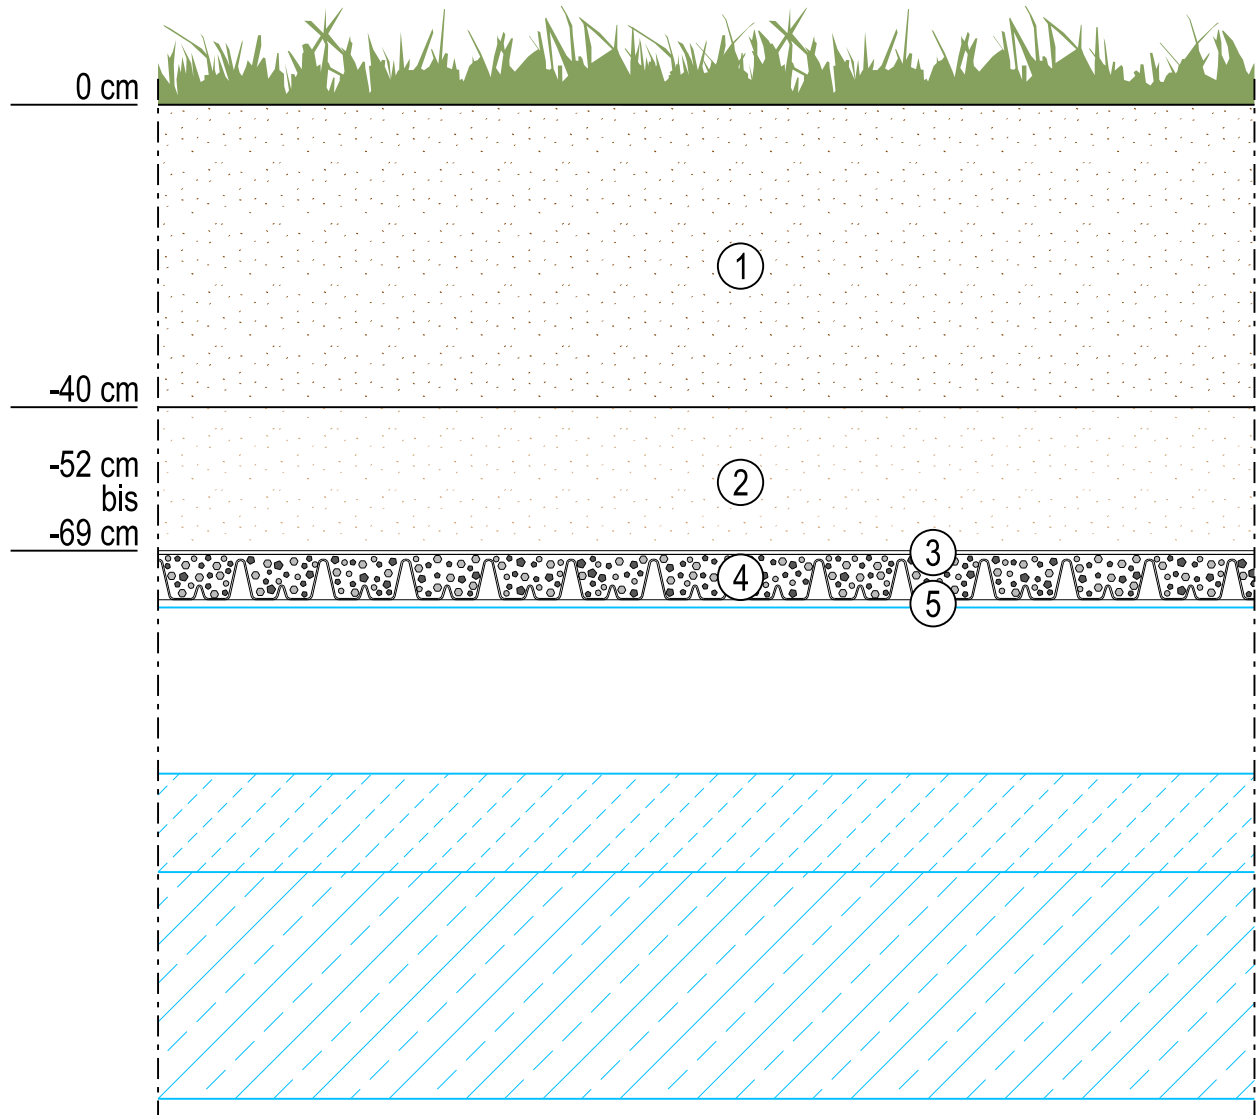

Innenhof II
Pflanzfläche

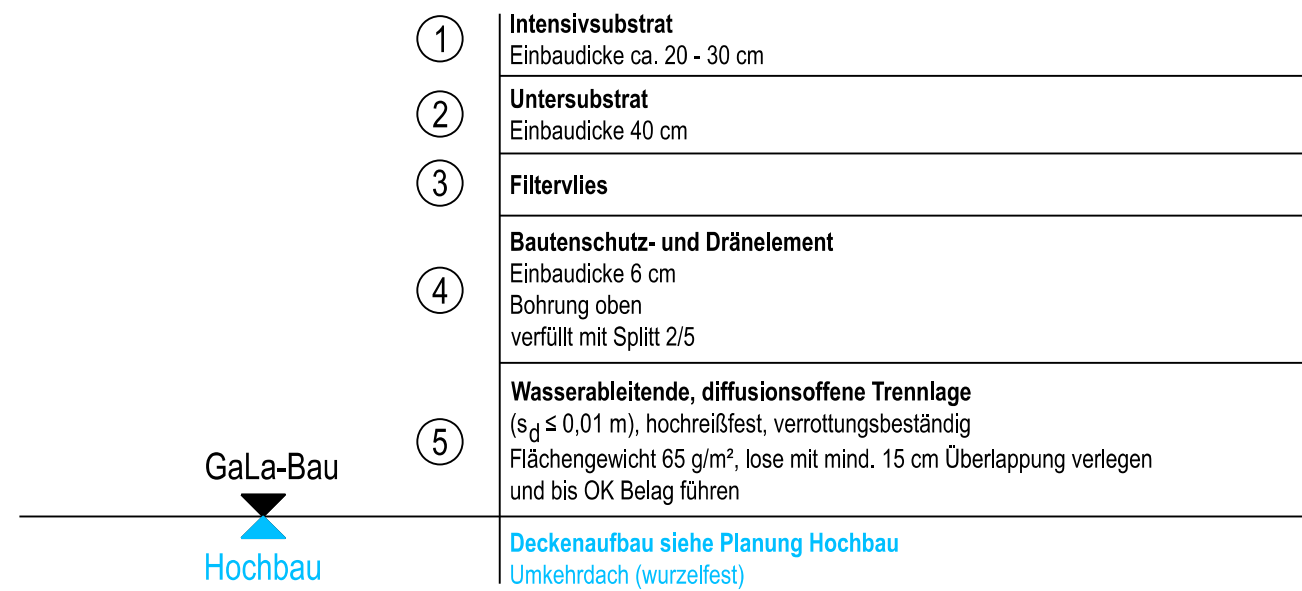

Landratsamt
Ostalbkreis

Plan für Ausschreibung

Der Bauherr: /			
Projekt: Neubau zweiter Verwaltungsstandort in Aalen			
Plan:		Ausführungsplanung	
Detailplan		Proj.Nr.: 122 029	
Regelaufbauten - Innenhöfe		Datum: 05.06.2026	
Vermessen:	Bestand gezeichnet:	Maßstab:	Plangröße:
Entworfen:	Planung gezeichnet:	1:10	0.56qm
Geprüft:	Bauleitung:	Plan-Nr.: 122029-36.2-FP	Beilage-Nr.: 6.2
Index	Datum	Art der Änderung	
a			
b			
c			
WASSER VERKEHR RAUM VERMESSUNG GIS UMWELT TECHNIK BETREUUNG PLANUNG			
URHEBERRECHTLICH GESCHÜTZT Vervielfältigung und Weitergabe an Dritte unzulässig und strafbar			