



Vor Beginn der Tiefbauarbeiten haben sich die ausführenden Firmen über die genaue Lage der Ver- und Entsorgungsleitungen bei den einzelnen Spartenägern zu informieren !

Maße und Koten sind vom Unternehmer zu prüfen !


Anschlussdetail
Pflanzfläche / Pflaster (10 cm) mit Betonborddiele

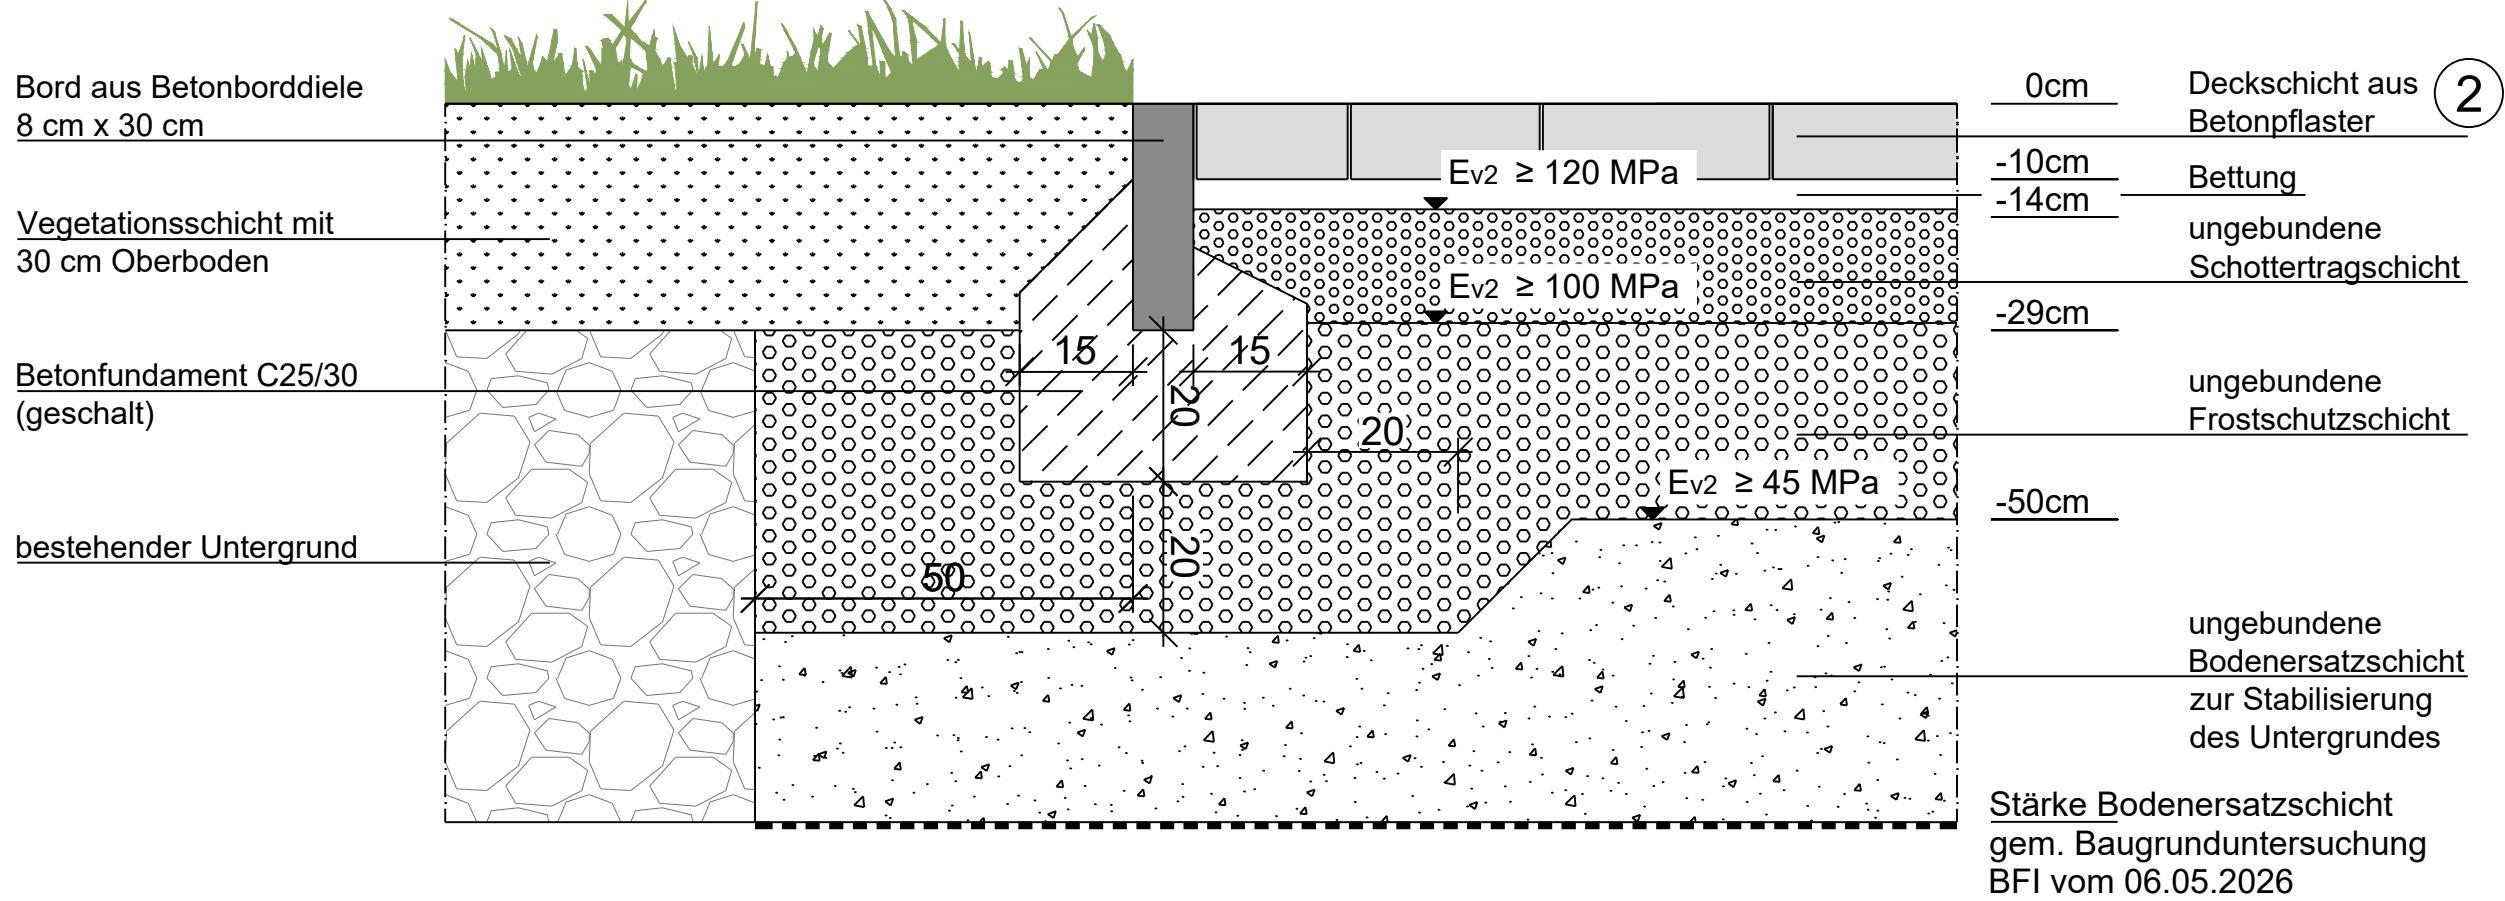


Anschlussdetail
Pflanzfläche / Pflaster (10 cm) mit Gestaltungsbord aus Beton

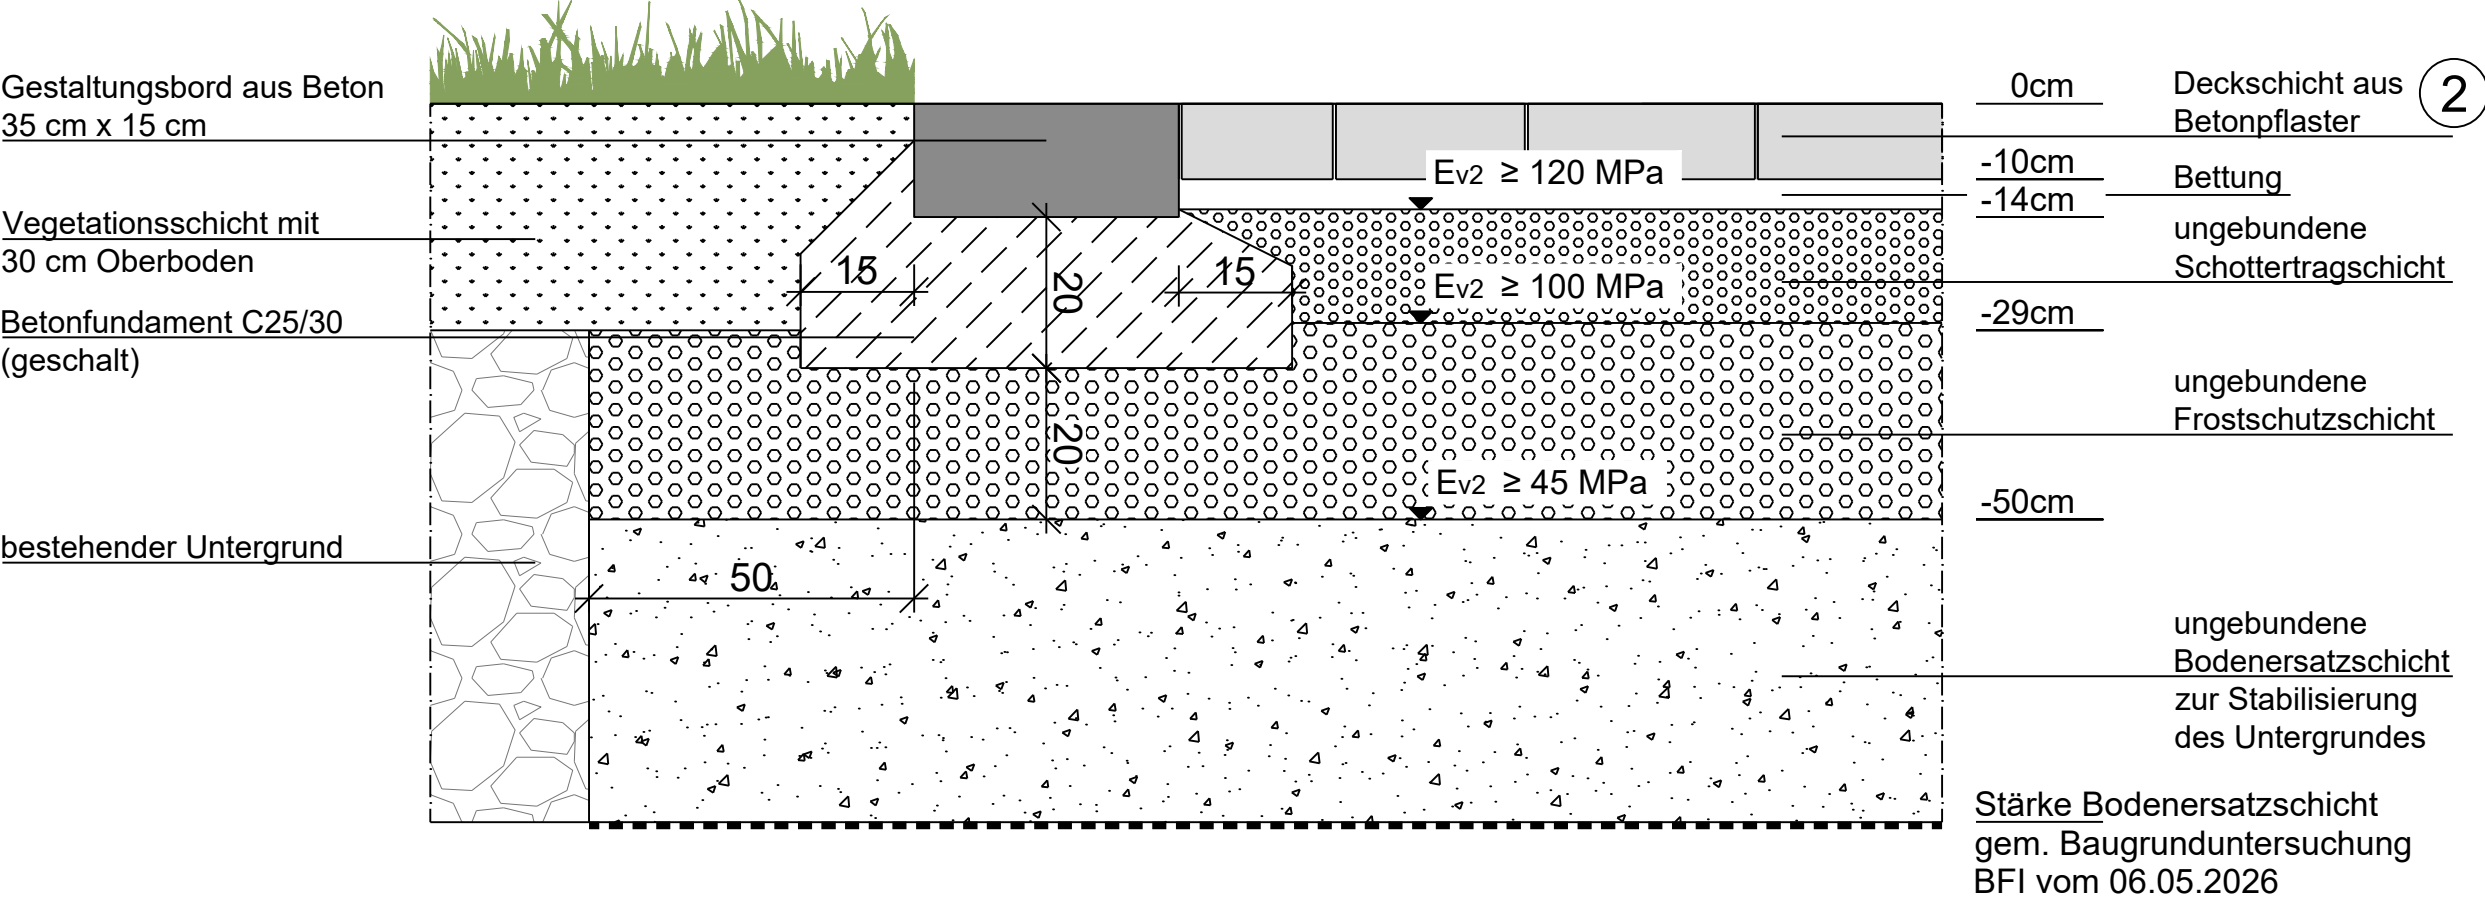

Anschlussdetail
Pflanzfläche / Wassergebundene Wegedecke mit Betonborddiele

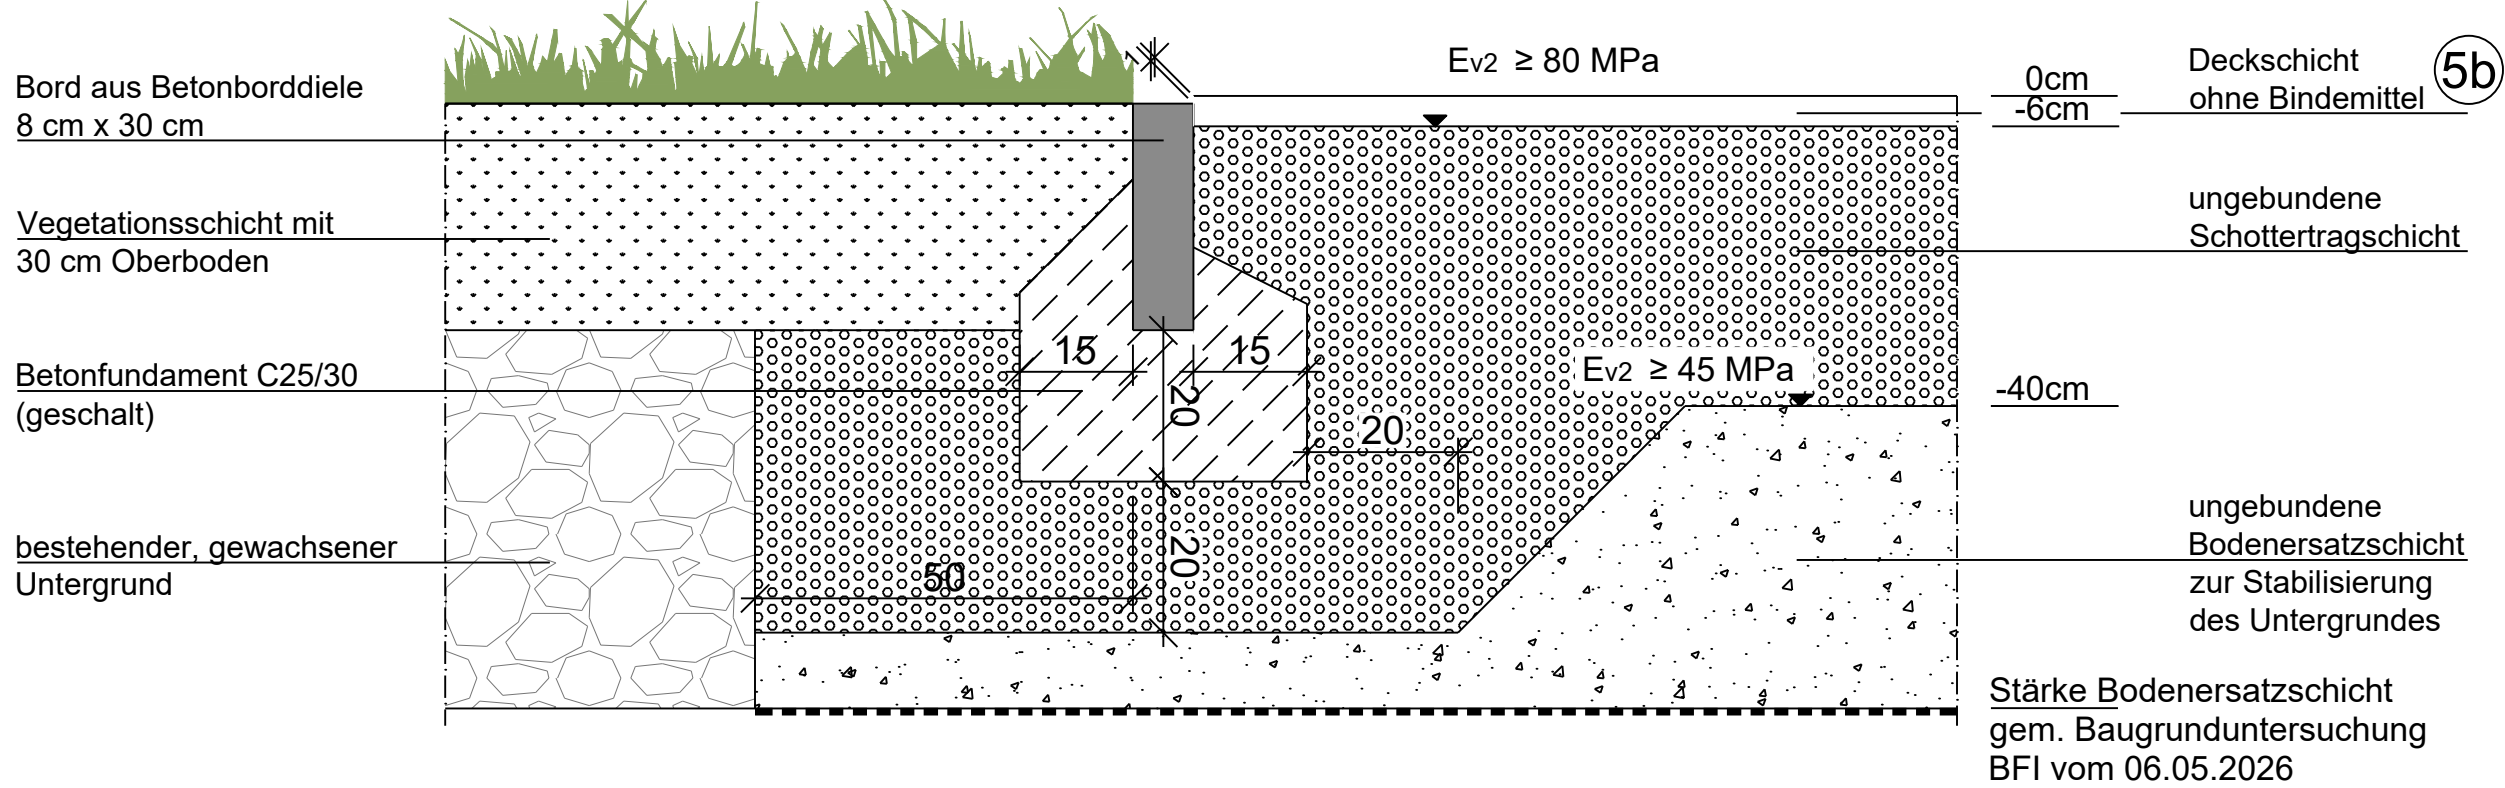


Anschlussdetail
Pflanzfläche / Wassergebundene Wegedecke mit Gestaltungsbord aus Beton

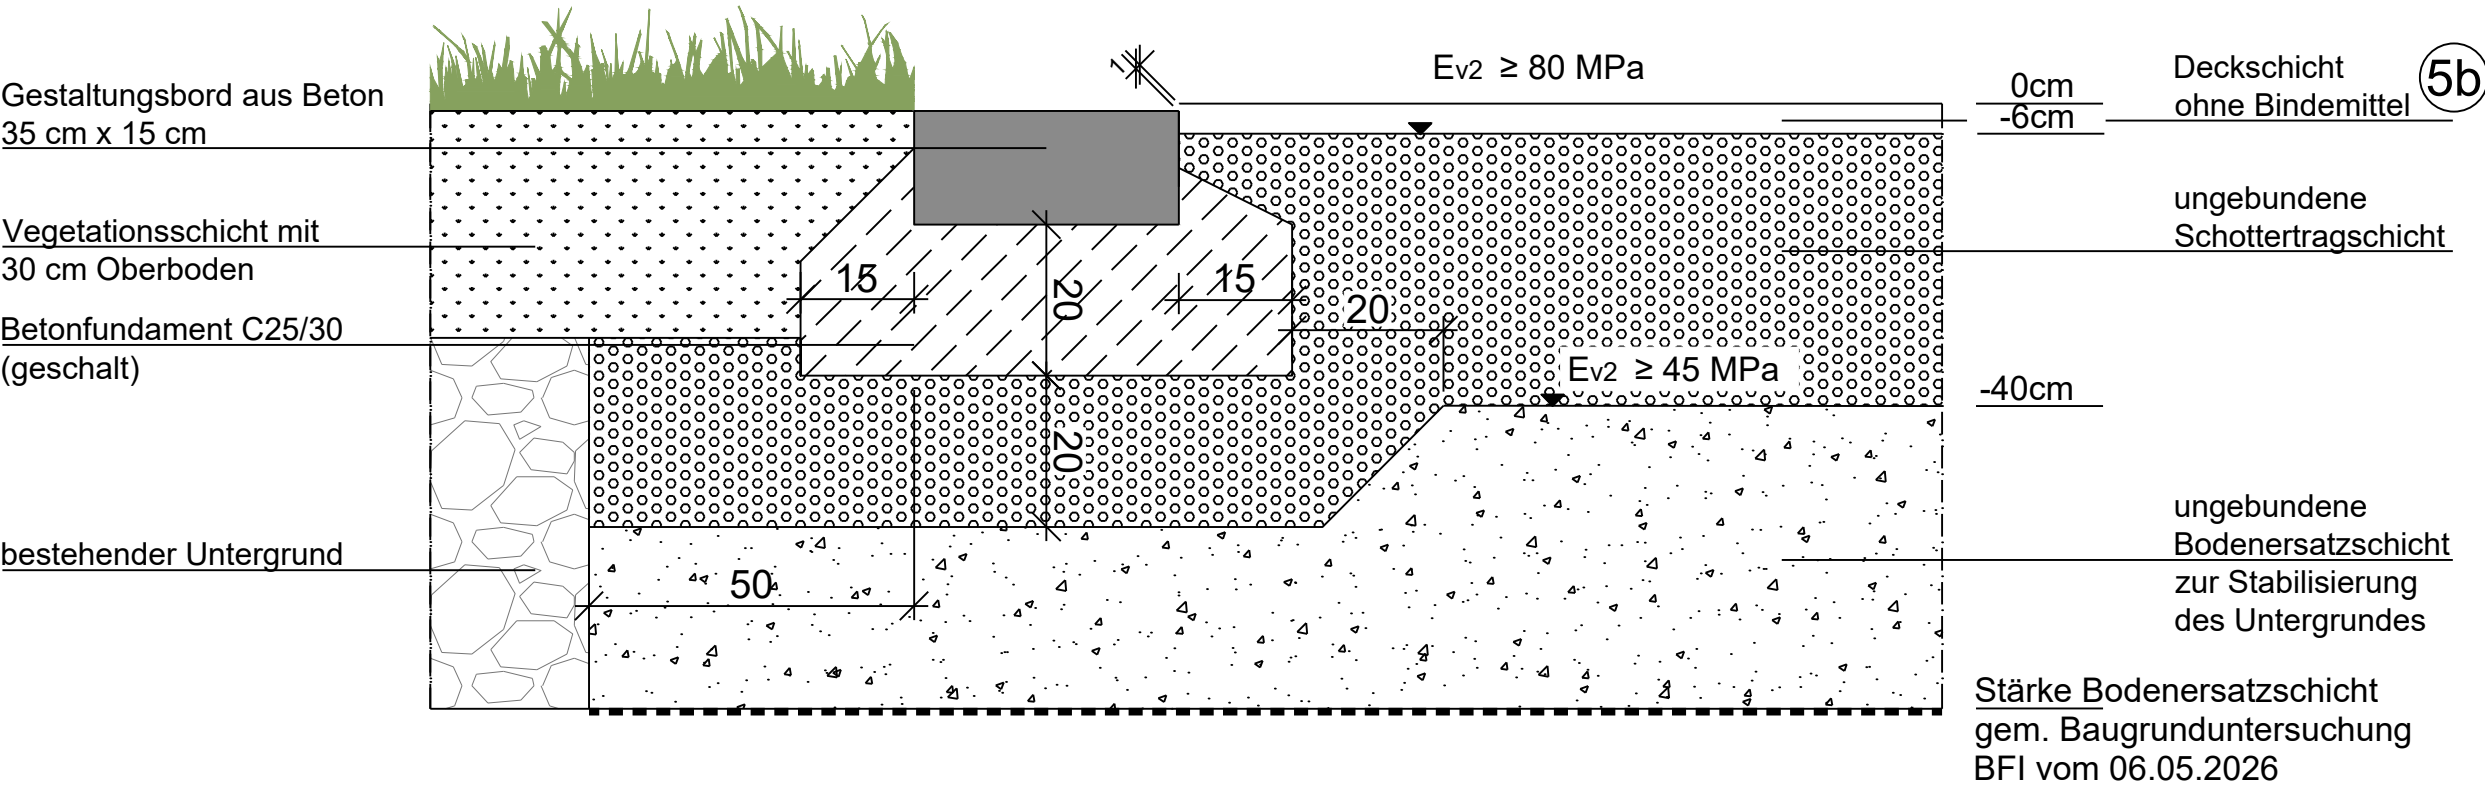


Landratsamt
Ostalbkreis

Plan für Ausschreibung

Anschlussdetail
Pflanzfläche / Rasenwaben / Pflaster (10 cm) mit Betonborddiele

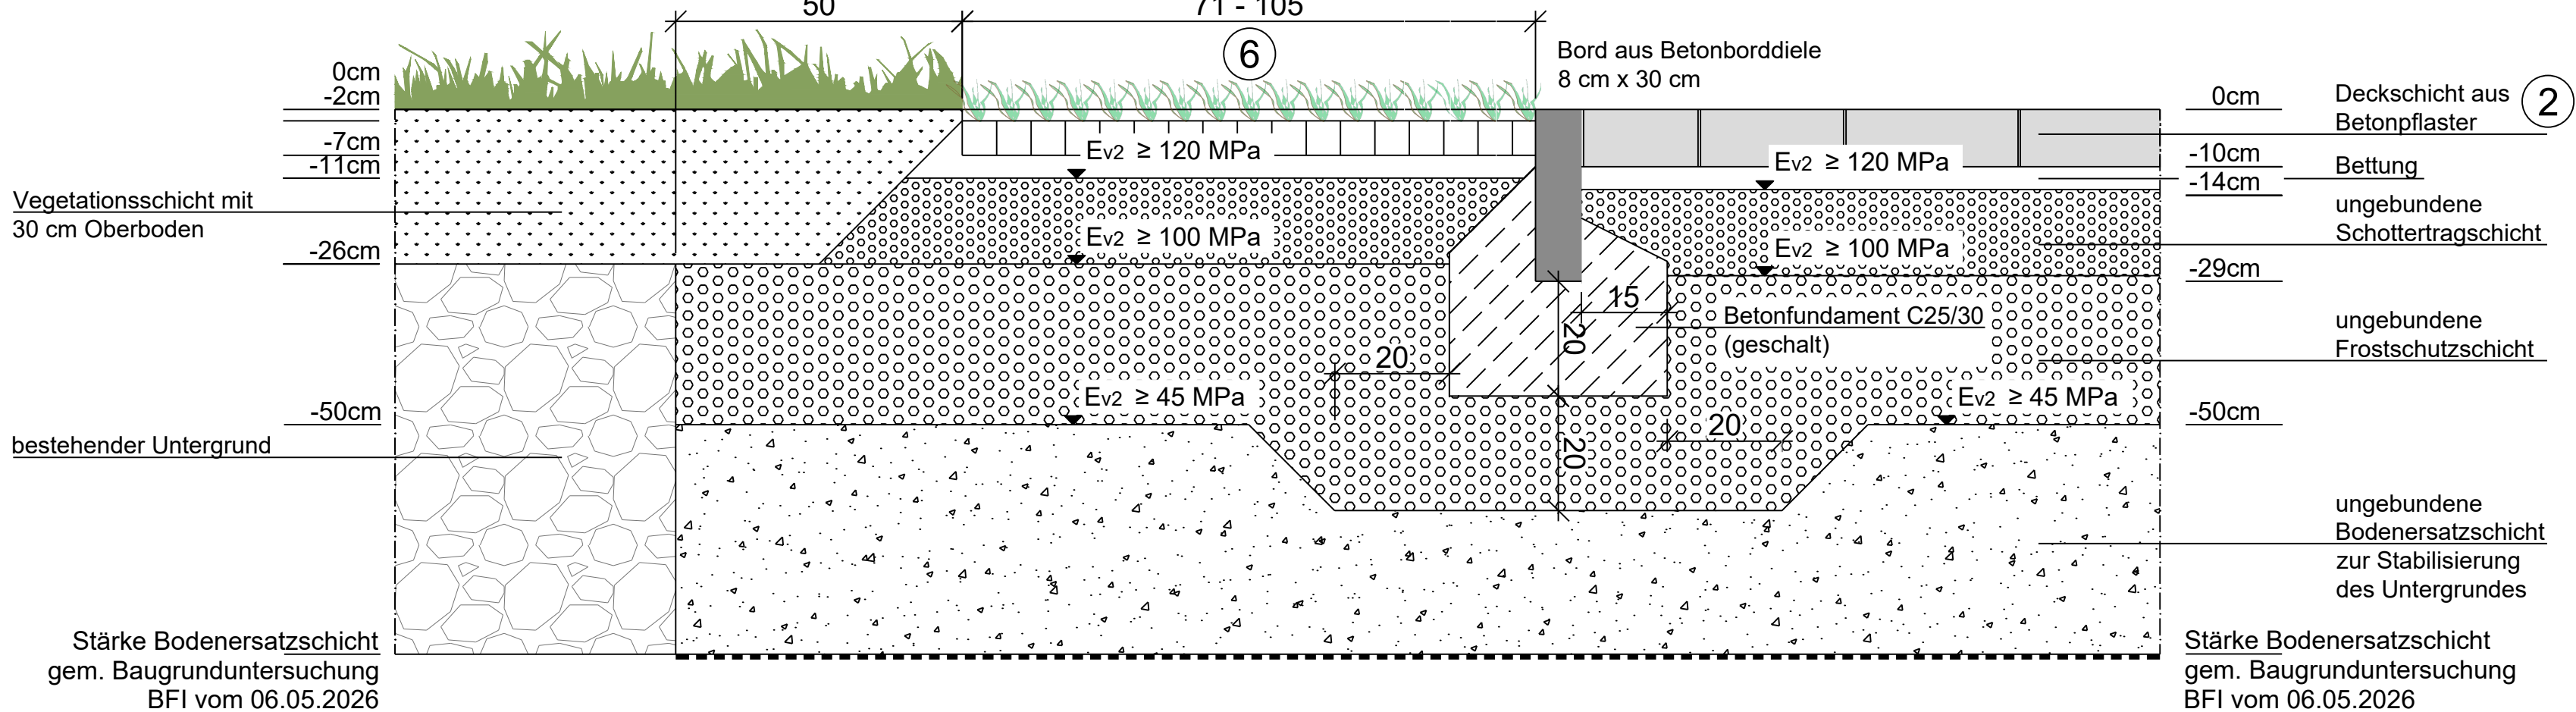

Anschlussdetail
Pflanzfläche / Rasenwaben / Wassergebundene Wegedecke mit Betonborddiele

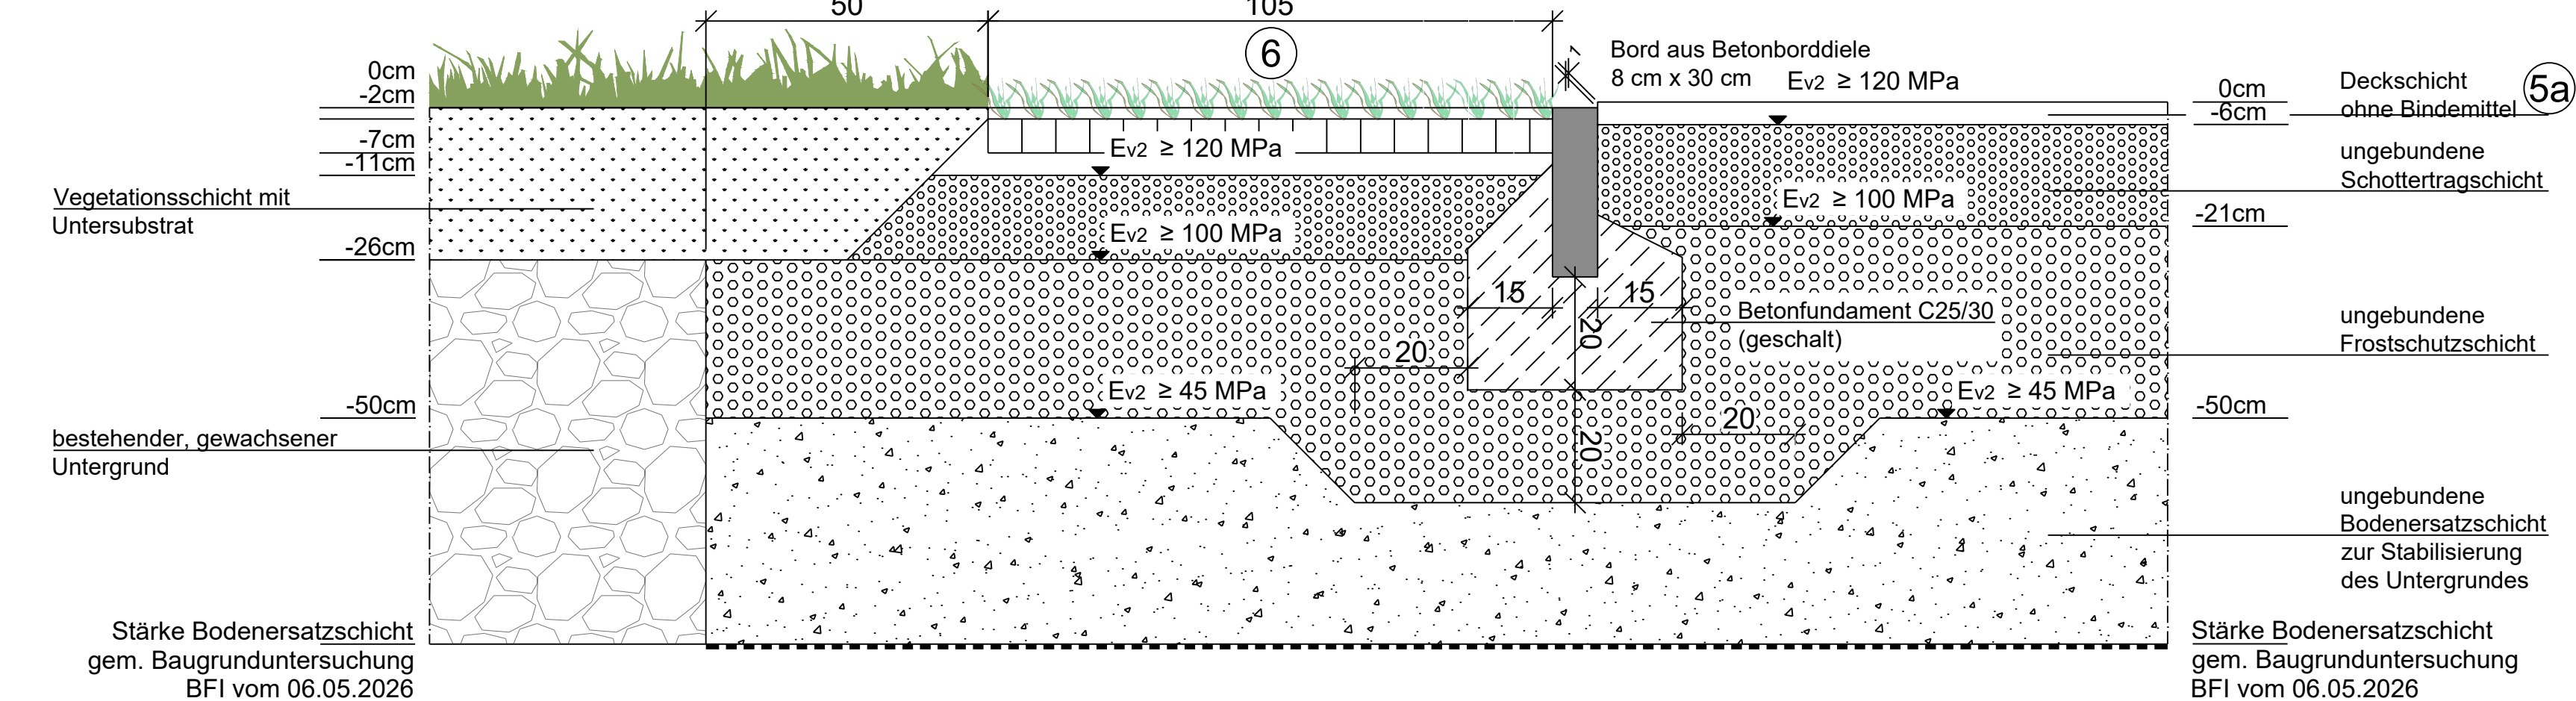

Der Bauherr: /			
Projekt: Neubau zweiter Verwaltungsstandort in Aalen			
Plan: Detailplan Anschlußdetails Außenbereich - Wege		Ausführungsplanung Proj.Nr.: 122 029 Datum: 05.06.2026	
Vermessen:	Bestand gezeichnet:	Maßstab:	Plangröße:
Entworfen:	Planung gezeichnet:	1:10	0.69qm
Geprüft:	Bauleitung:	Plan-Nr.: 122029-36.4-FP	Beilage-Nr.: 6.4
Index	Datum	Art der Änderung	
a			
b			
c			