



Maße und Koten sind vom Unternehmer zu prüfen !


Pflanzfläche mit Stahleinfassung / Läuferstein / Pflaster (10 cm)

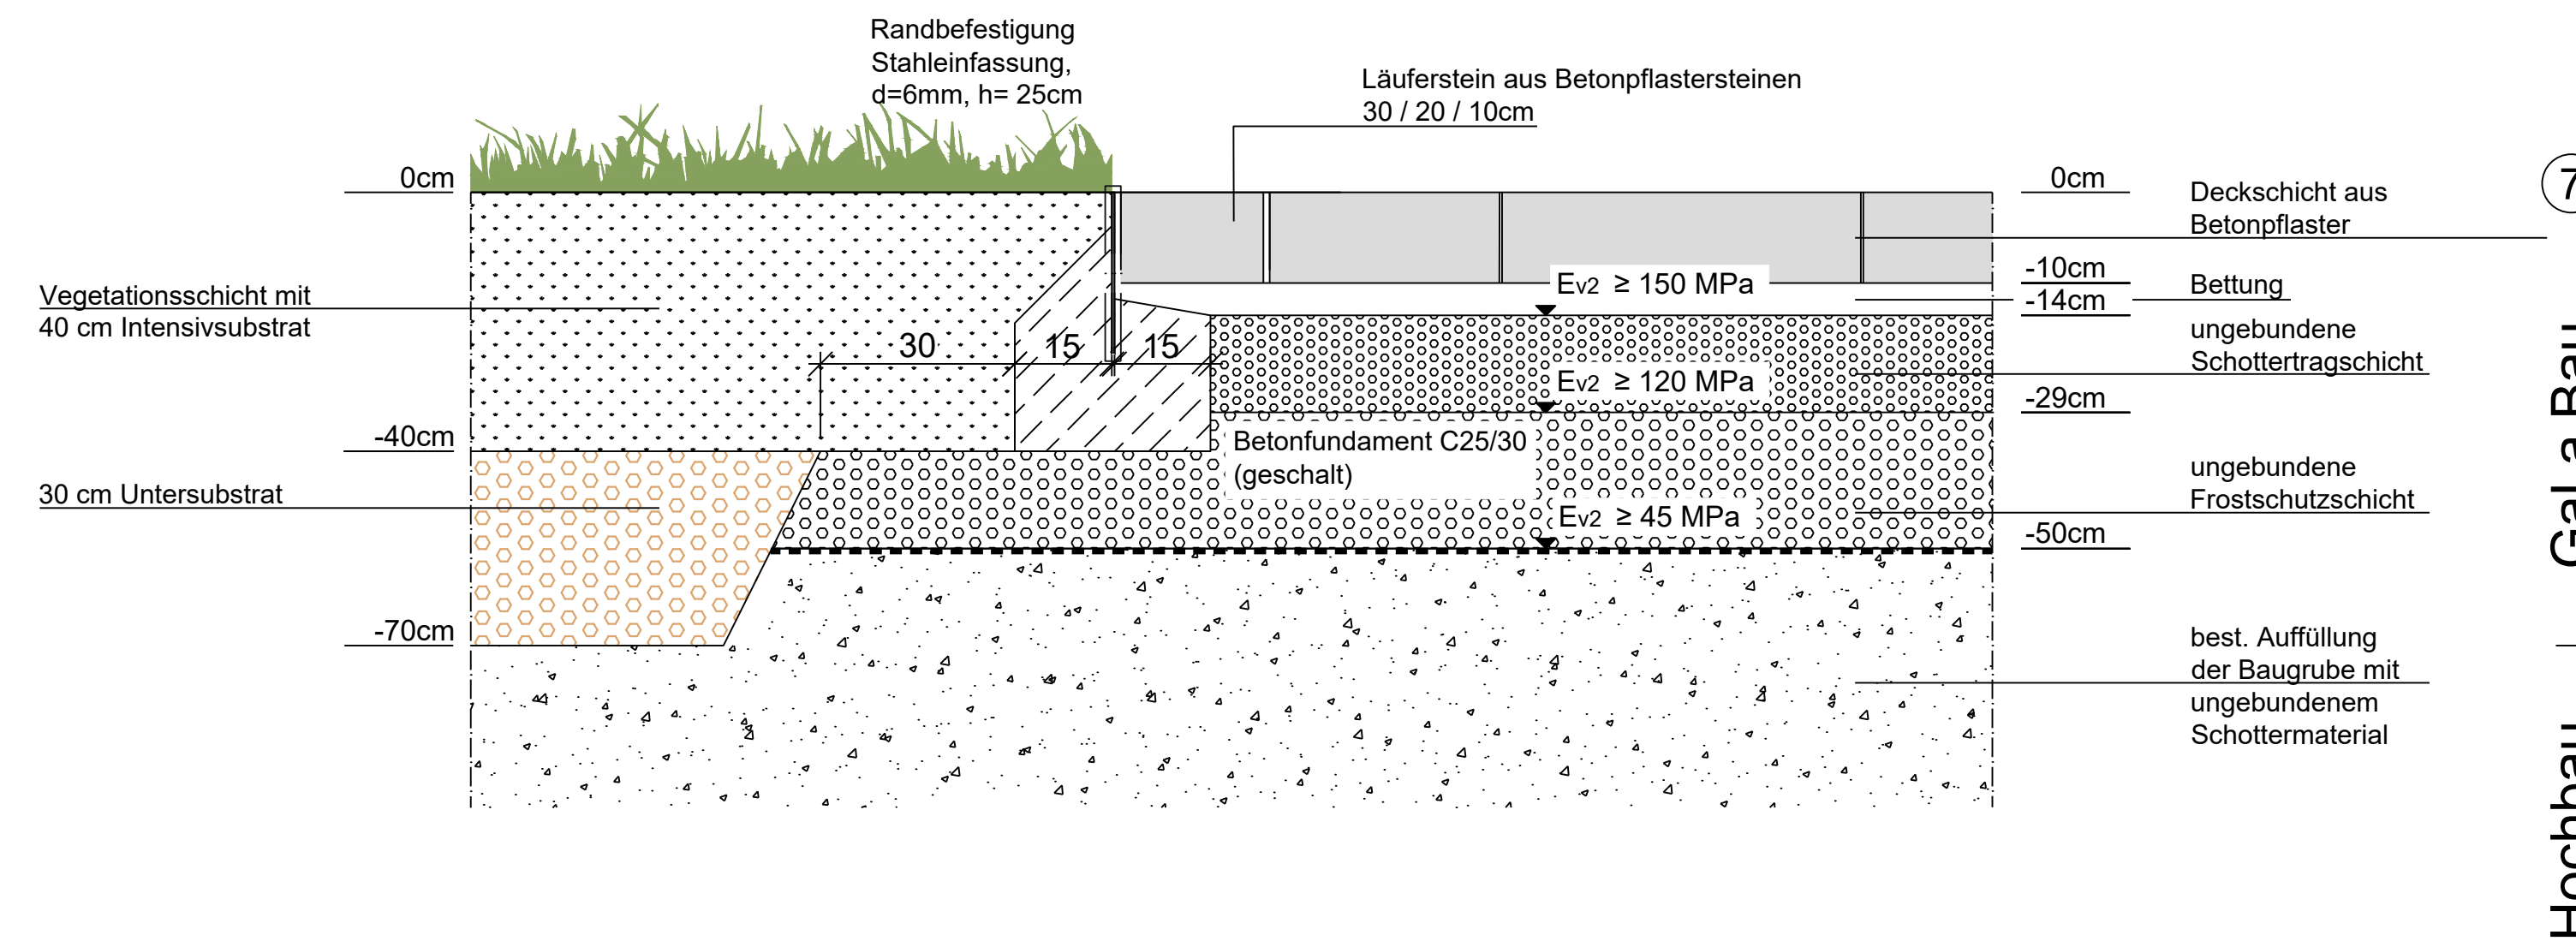


Pflanzfläche mit Stahleinfassung / Läuferstein / Pflaster (10 cm)

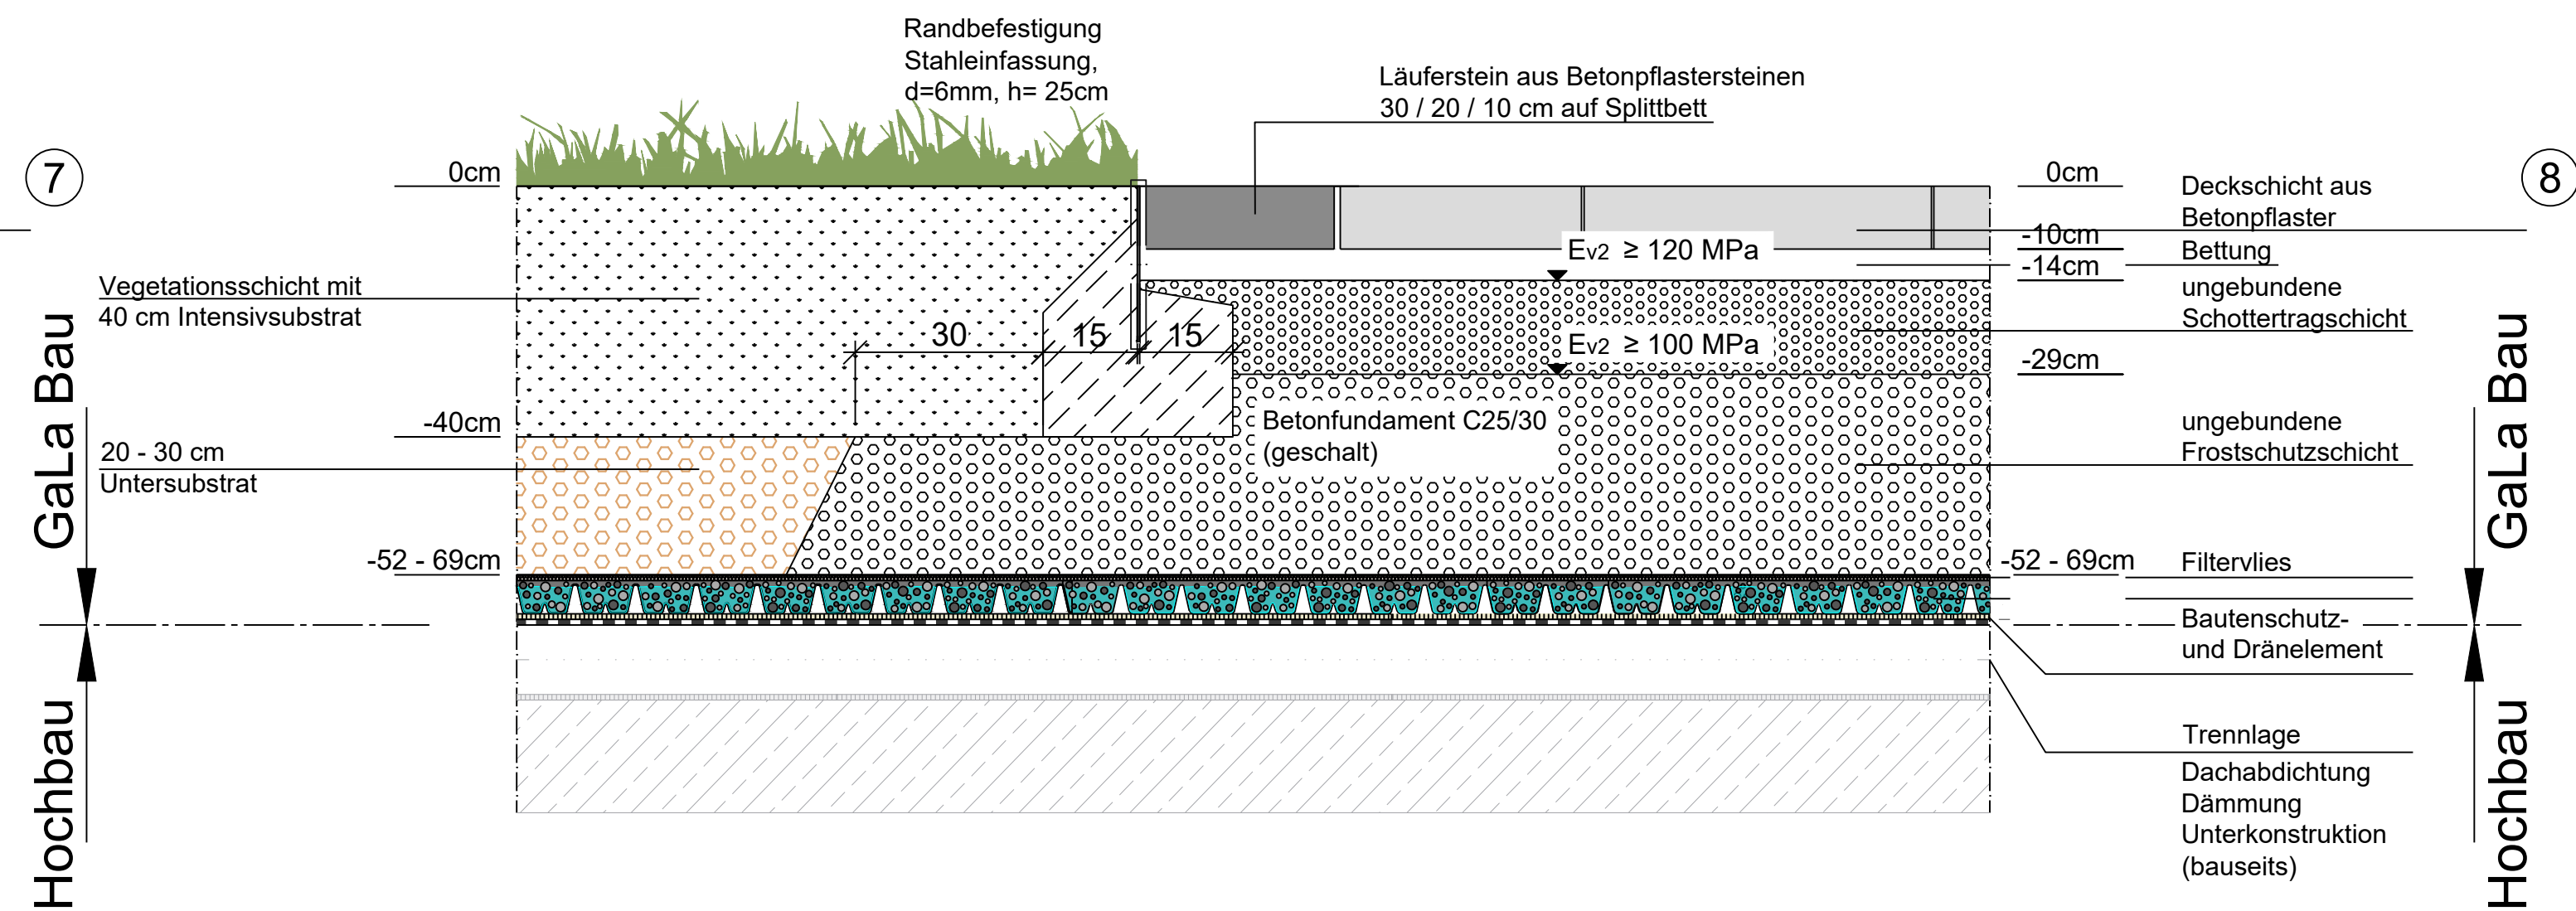

Fassadenrinne / 3-Zeiler / Pflanzfläche mit Stahleinfassung

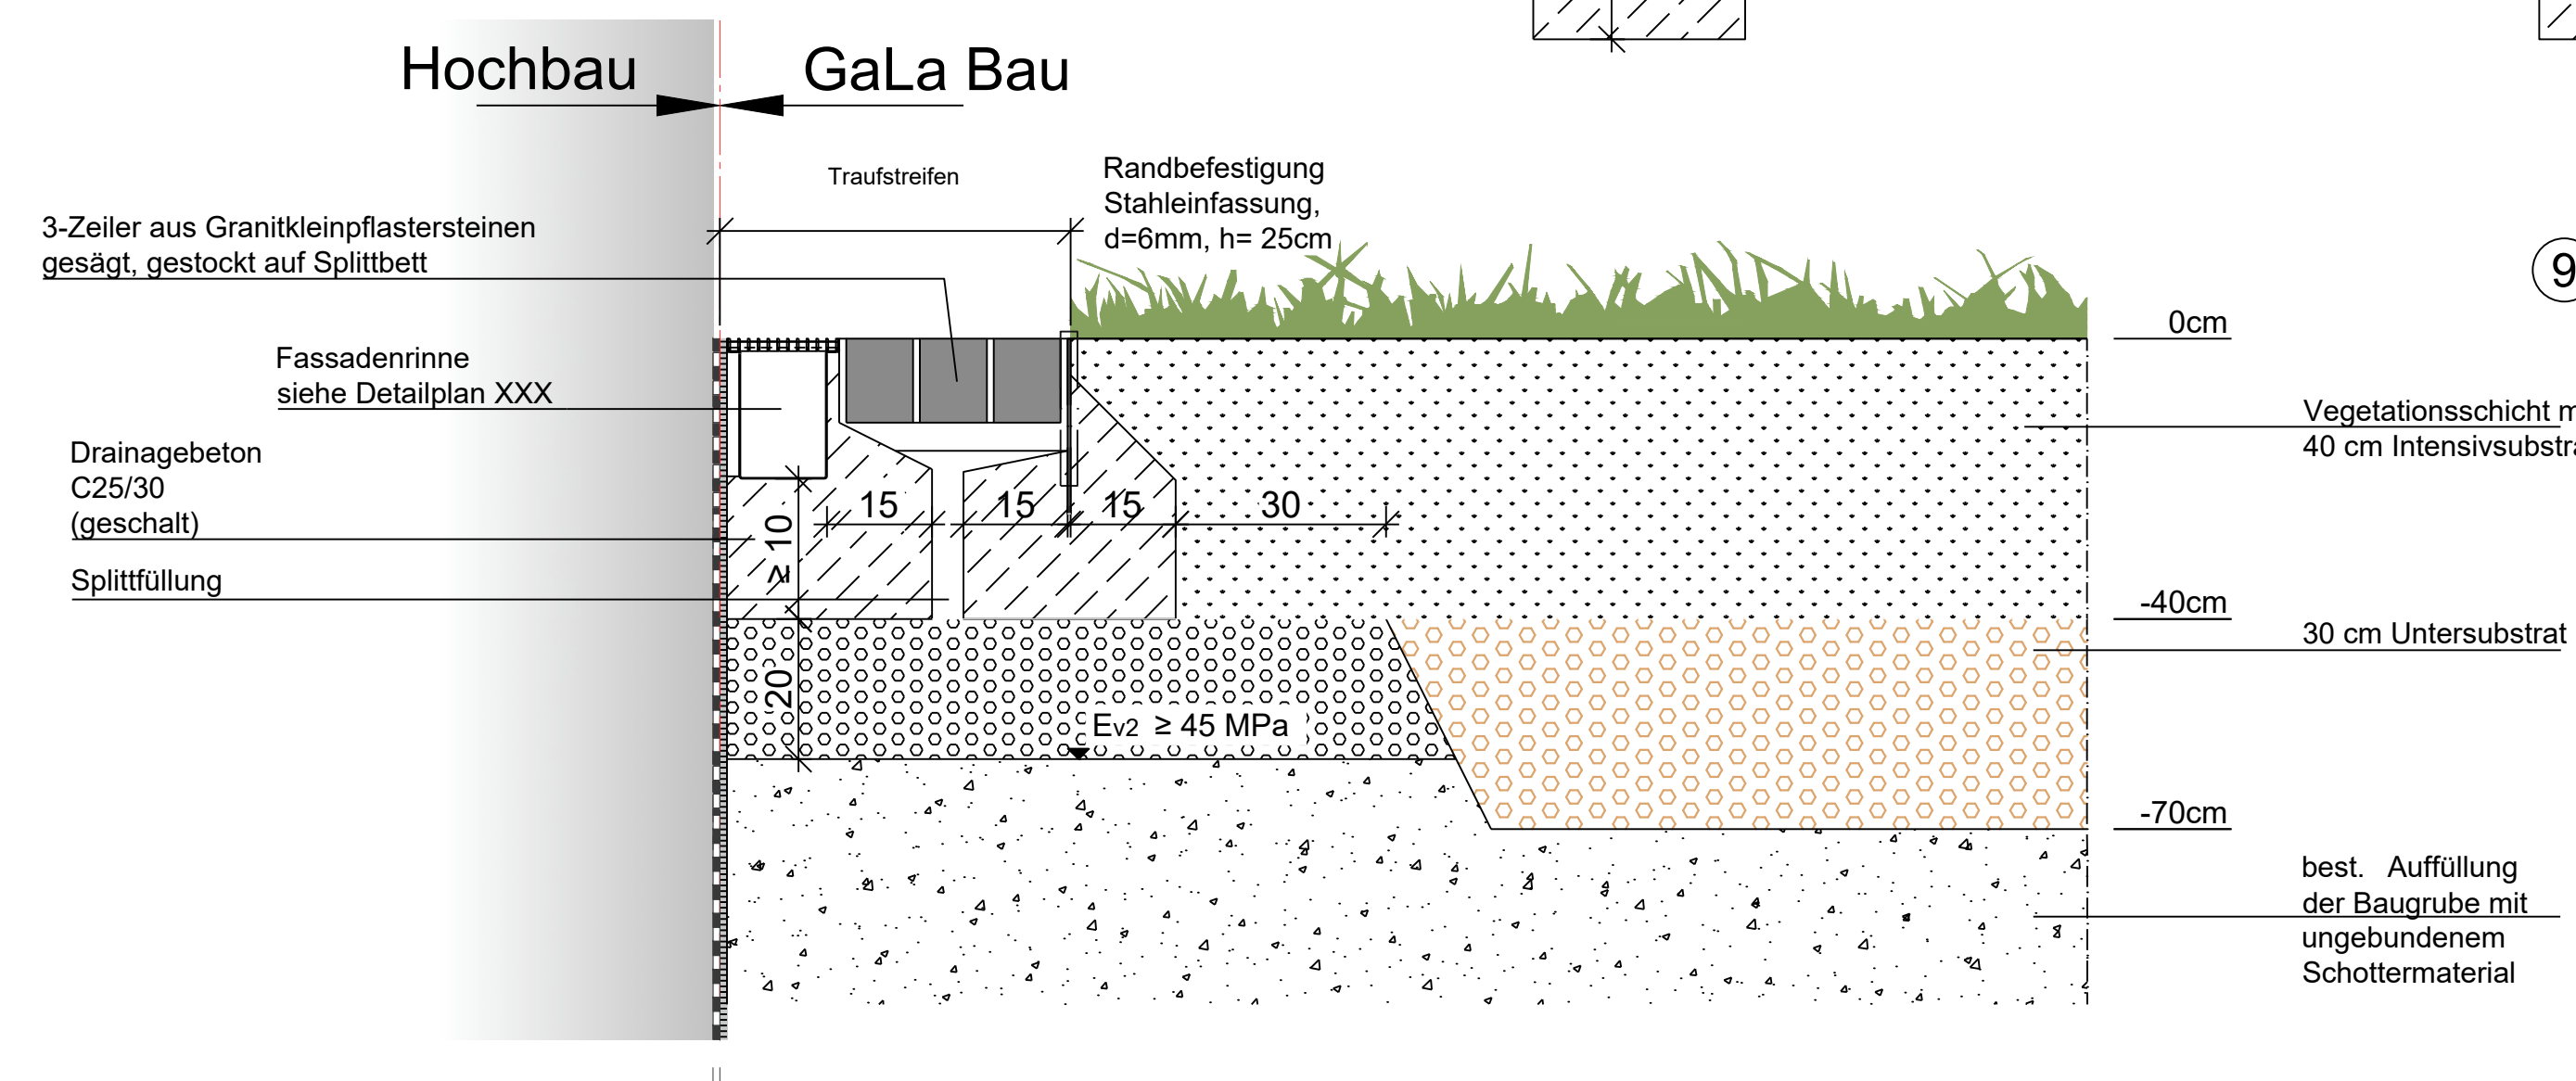

Fassadenrinne / 5-Zeiler / Pflanzfläche mit Stahleinfassung

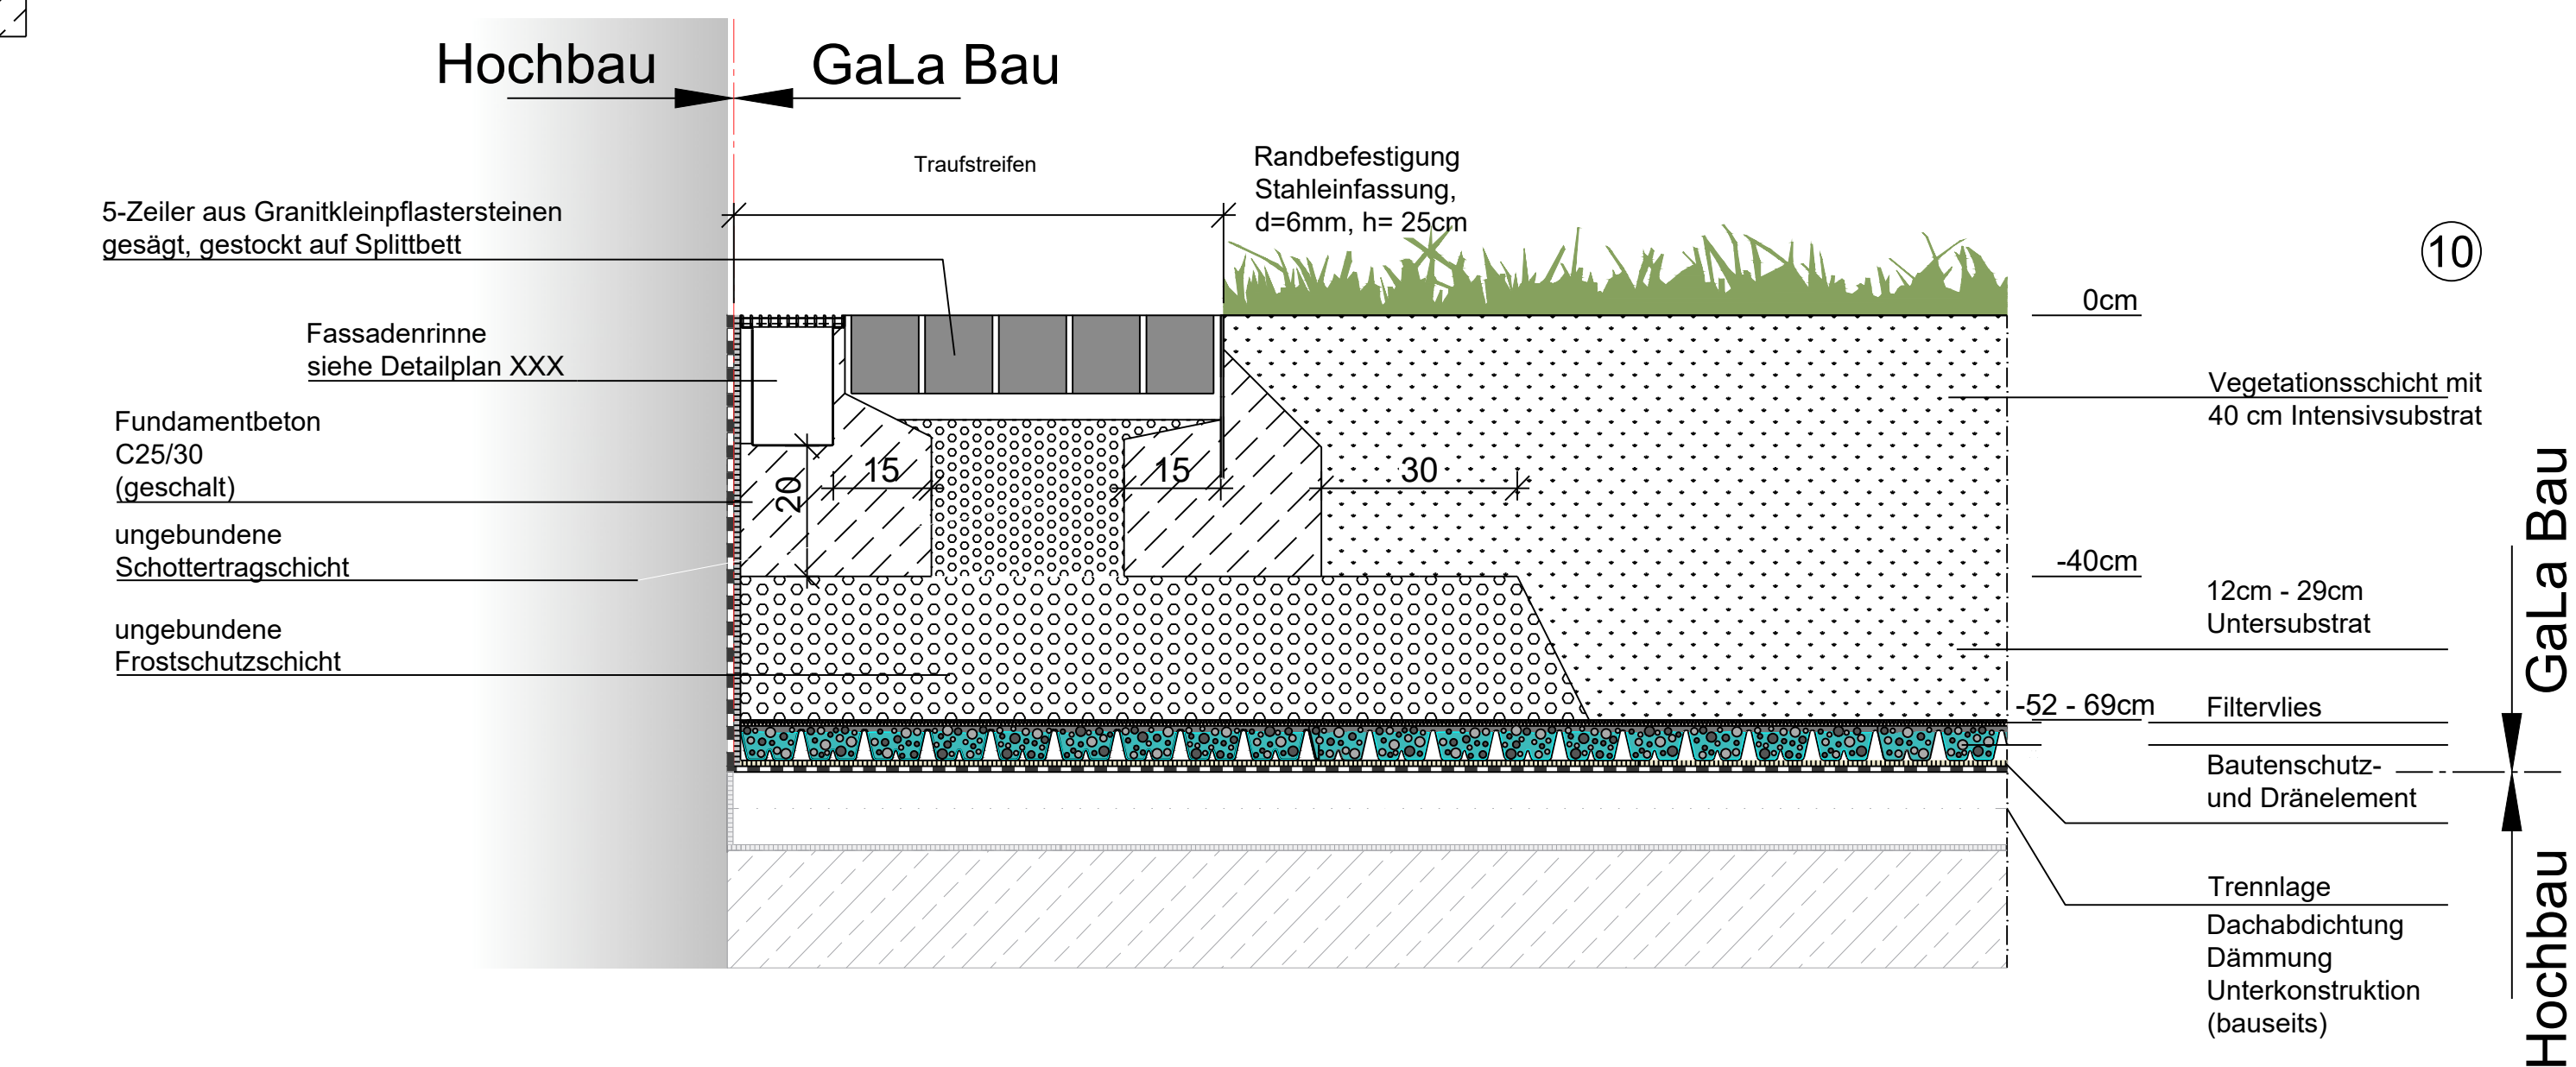Landratsamt
Ostalbkreis

Plan für Ausschreibung

Der Bauherr:							
<div style="text-align: center;"> <div style="display: inline-block; width: 45%; border-bottom: 1px solid black; margin-bottom: 5px;"></div> <div style="display: inline-block; width: 10%; text-align: center; border-bottom: 1px solid black; margin-bottom: 5px;">/</div> <div style="display: inline-block; width: 45%; border-bottom: 1px solid black; margin-bottom: 5px;"></div> </div>							
Projekt:							
Neubau zweiter Verwaltungsstandort in Aalen							
Plan: <div style="text-align: center;"> <h1 style="margin: 0;">Detailplan</h1> <h2 style="margin: 0;">Anschluß&details</h2> <h2 style="margin: 0;">Innenhöfe</h2> </div>				Ausführungsplanung			
				Proj.Nr.: 122 029			
				Datum: 05.06.2026			
Vermessen:		Bestand gezeichnet:		Maßstab:		Plangröße:	
Entworfen:		Planung gezeichnet:		1:10		0.69qm	
Geprüft:		Bauleitung:					
-		-		Plan-Nr.:		Beilage-Nr.:	
-		-		122029-36,5-FF		6.5	
-		-					
Index	Datum	Art der Änderung				Name	
a							
b							
c							