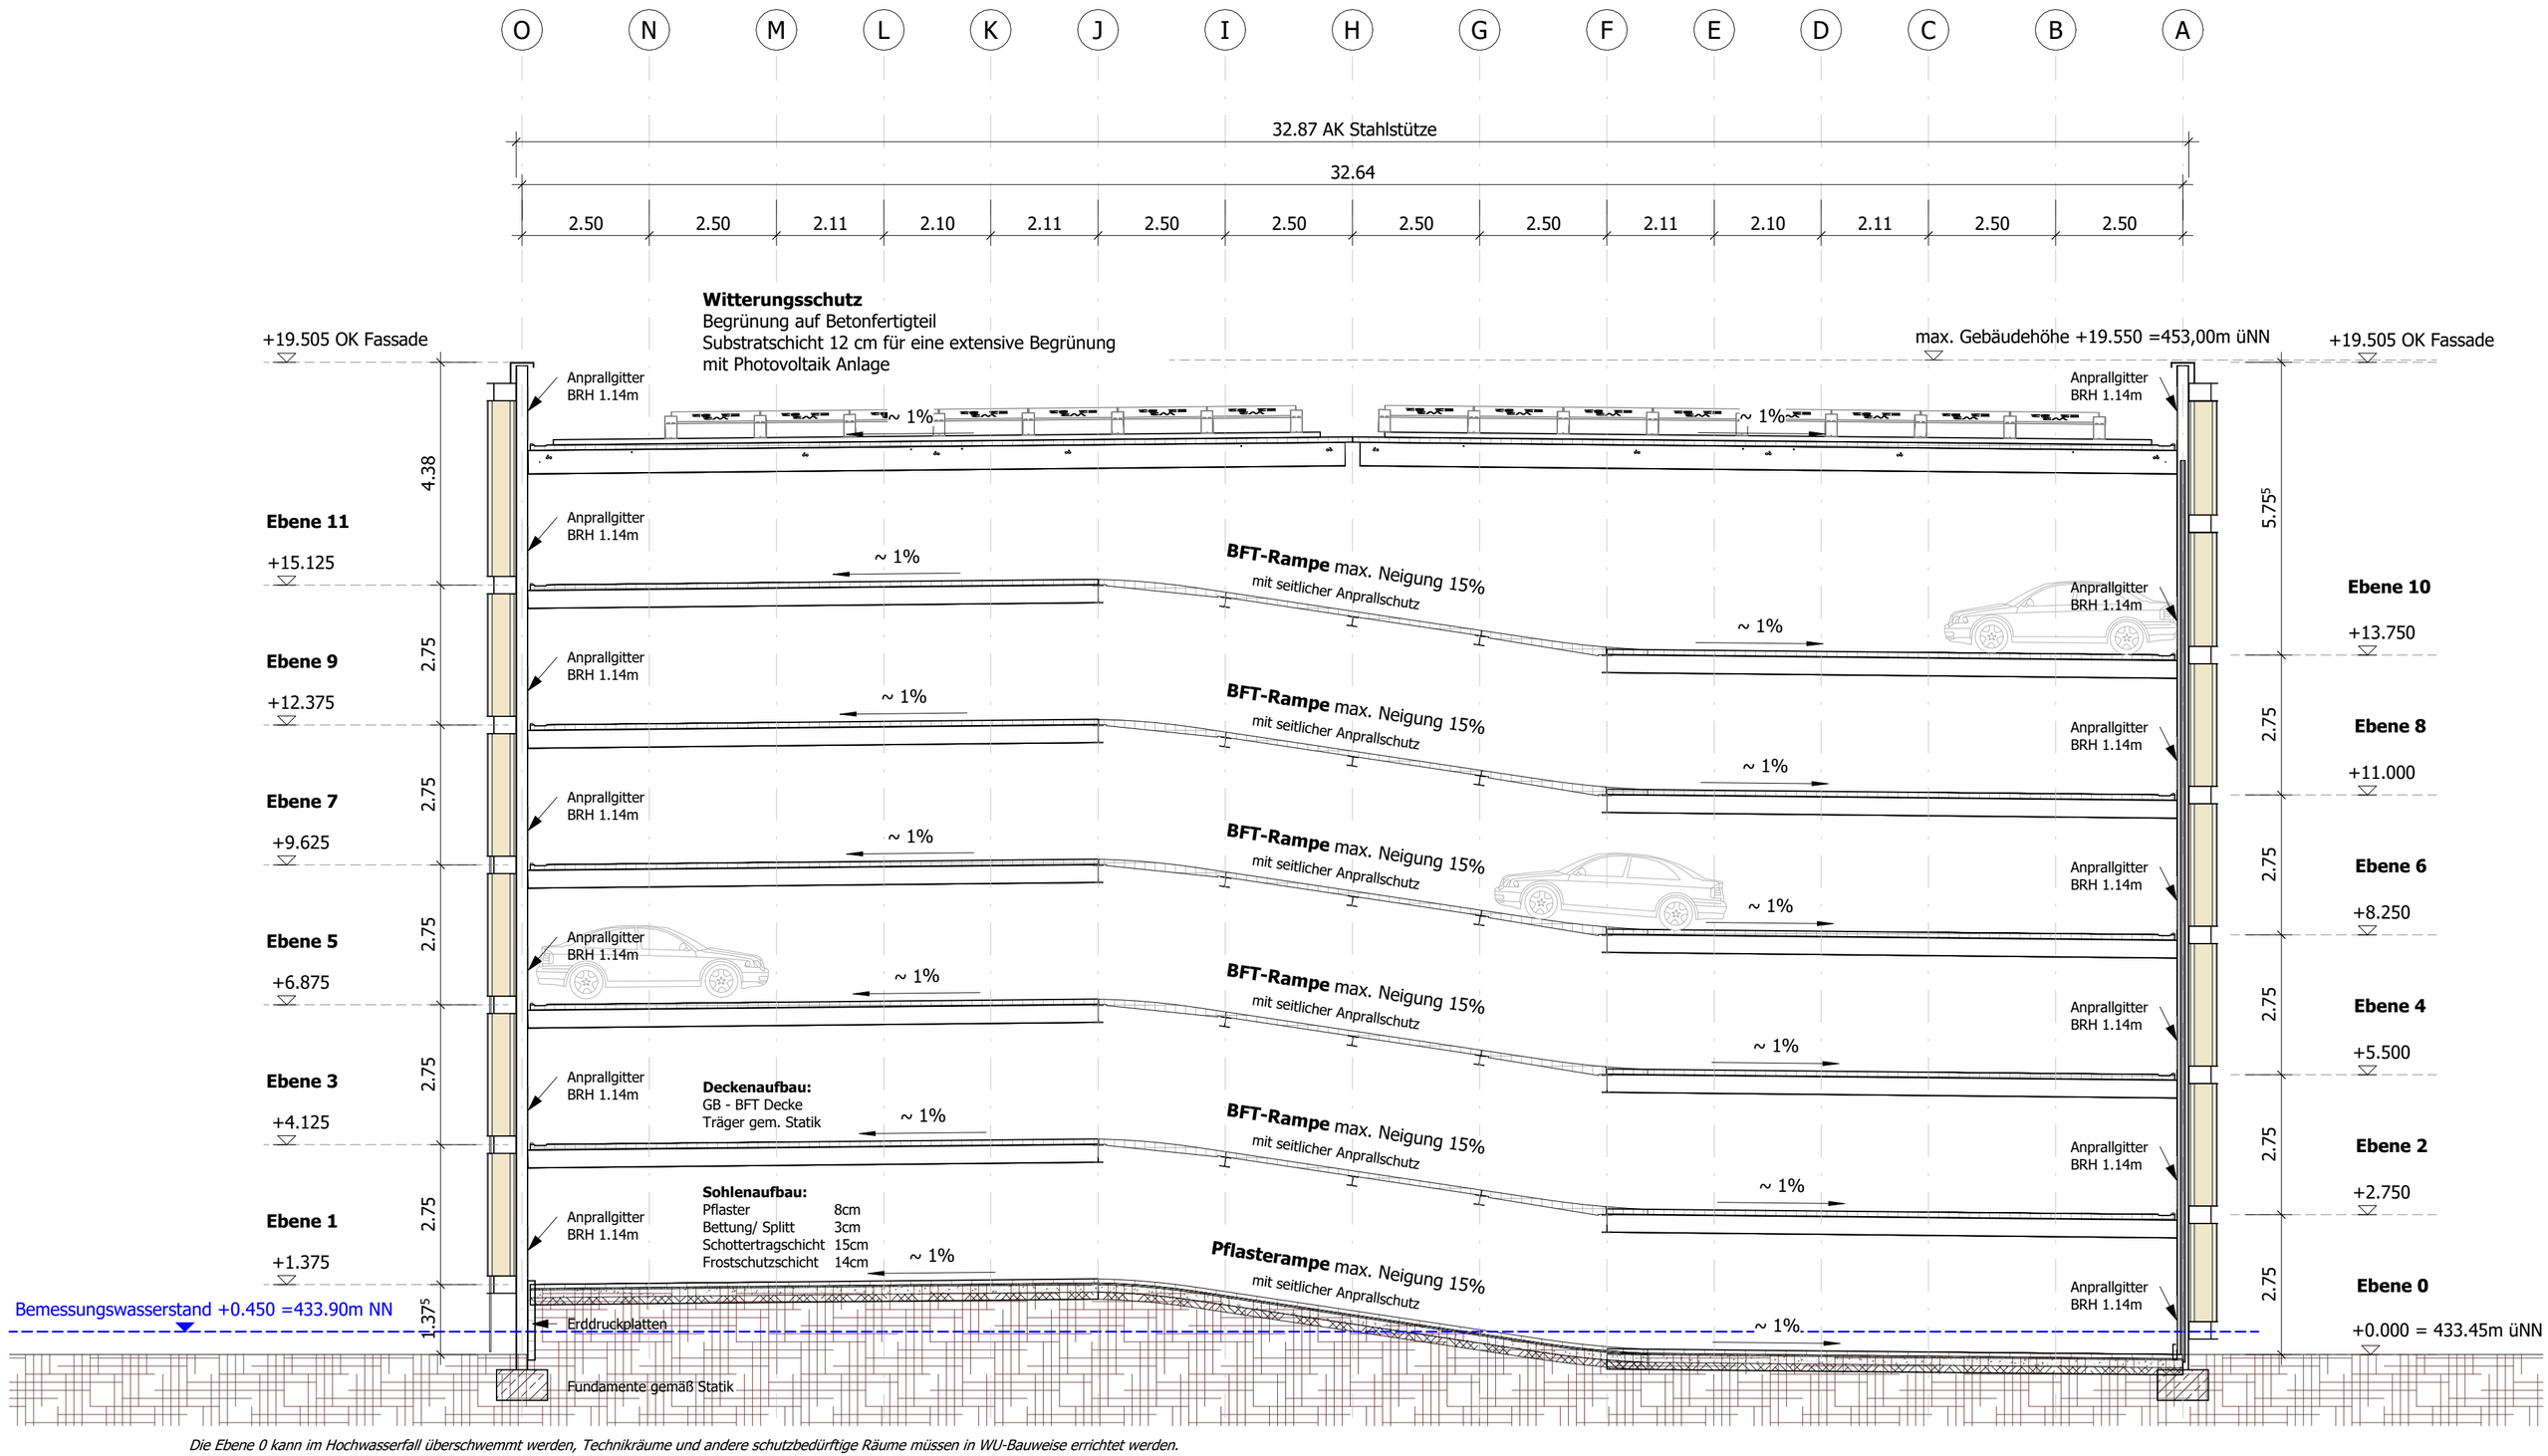

Die Ebene 0 kann im Hochwasserfall überschwemmt werden, Technikräume und andere schutzbedürftige Räume müssen in WU-Bauweise errichtet werden.

Schnitt D-D

Maßstab 1 : 100