


Obergeschoss

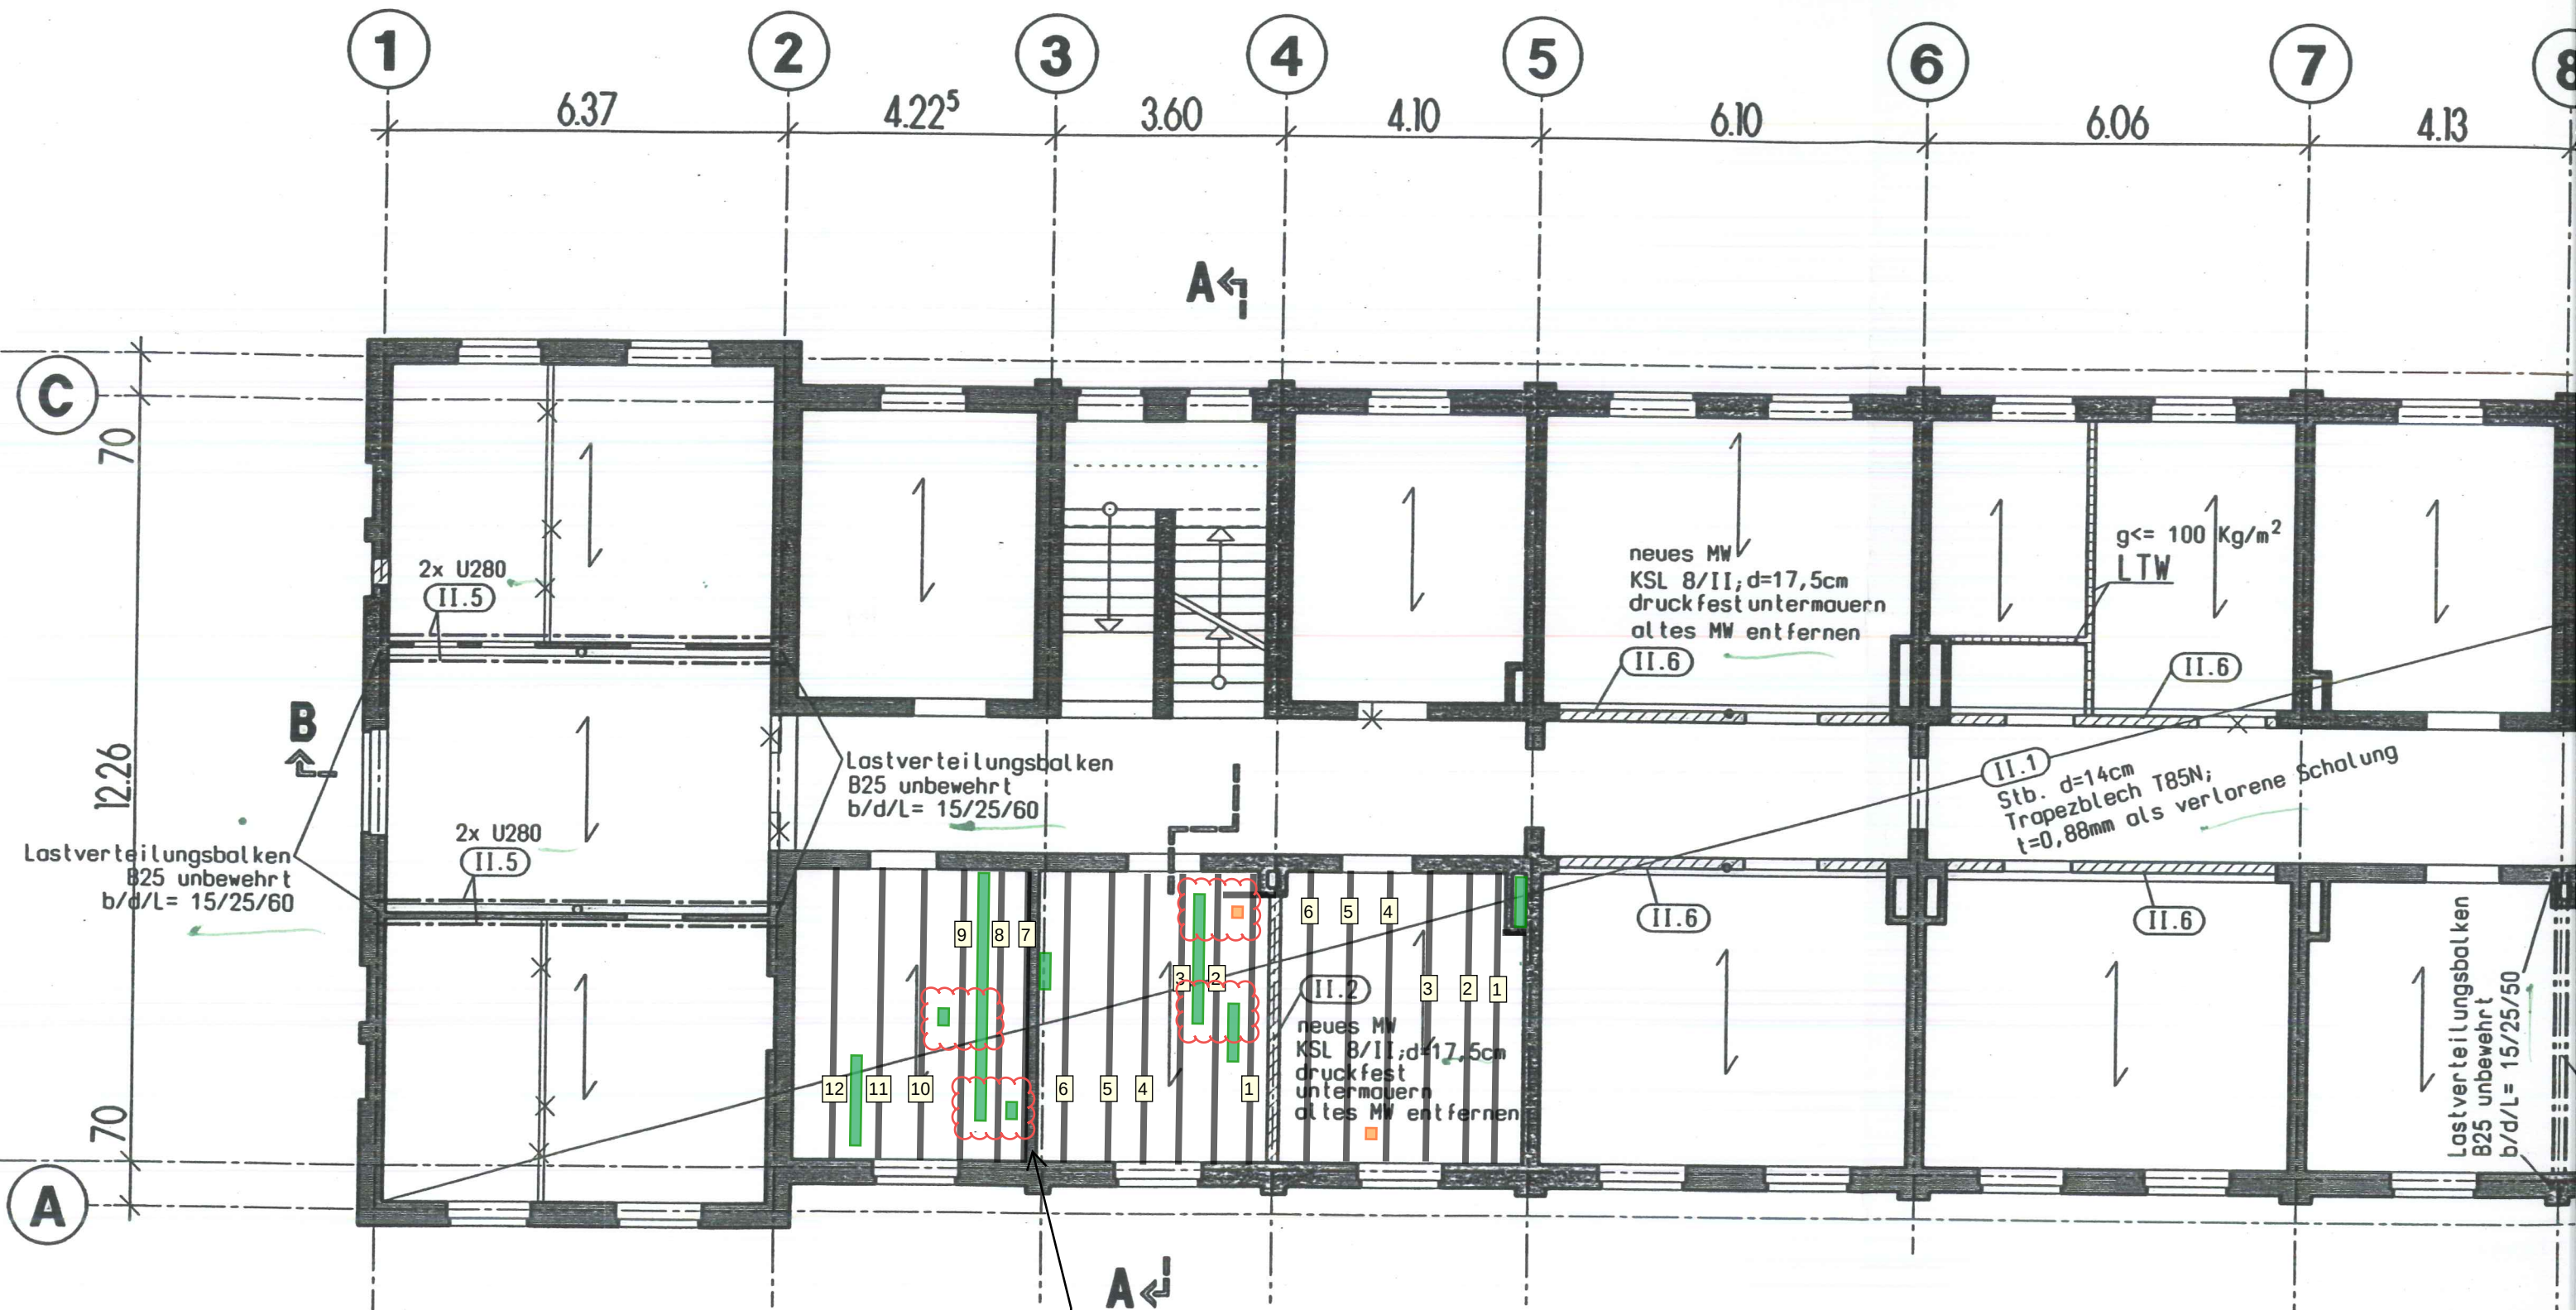


Wand wurde entfernt und durch Stütze ersetzt. Ggf. Stütze ohne Brandschutz.

Schaden an Stahlbetondecke:

grün = Schaden Normalfall = Lösung 1 gemäß Statik
 orange = Schaden klein = Lösung 2 gemäß Statik
 rot eingewolkt = Schaden in 2 angrenzenden Deckenfeldern = Lösung 3 gemäß Statik

ahw Ingenieure GmbH
 13.07.2026
 i.A. Julian Heitmann, M.Sc.

Obergeschoss

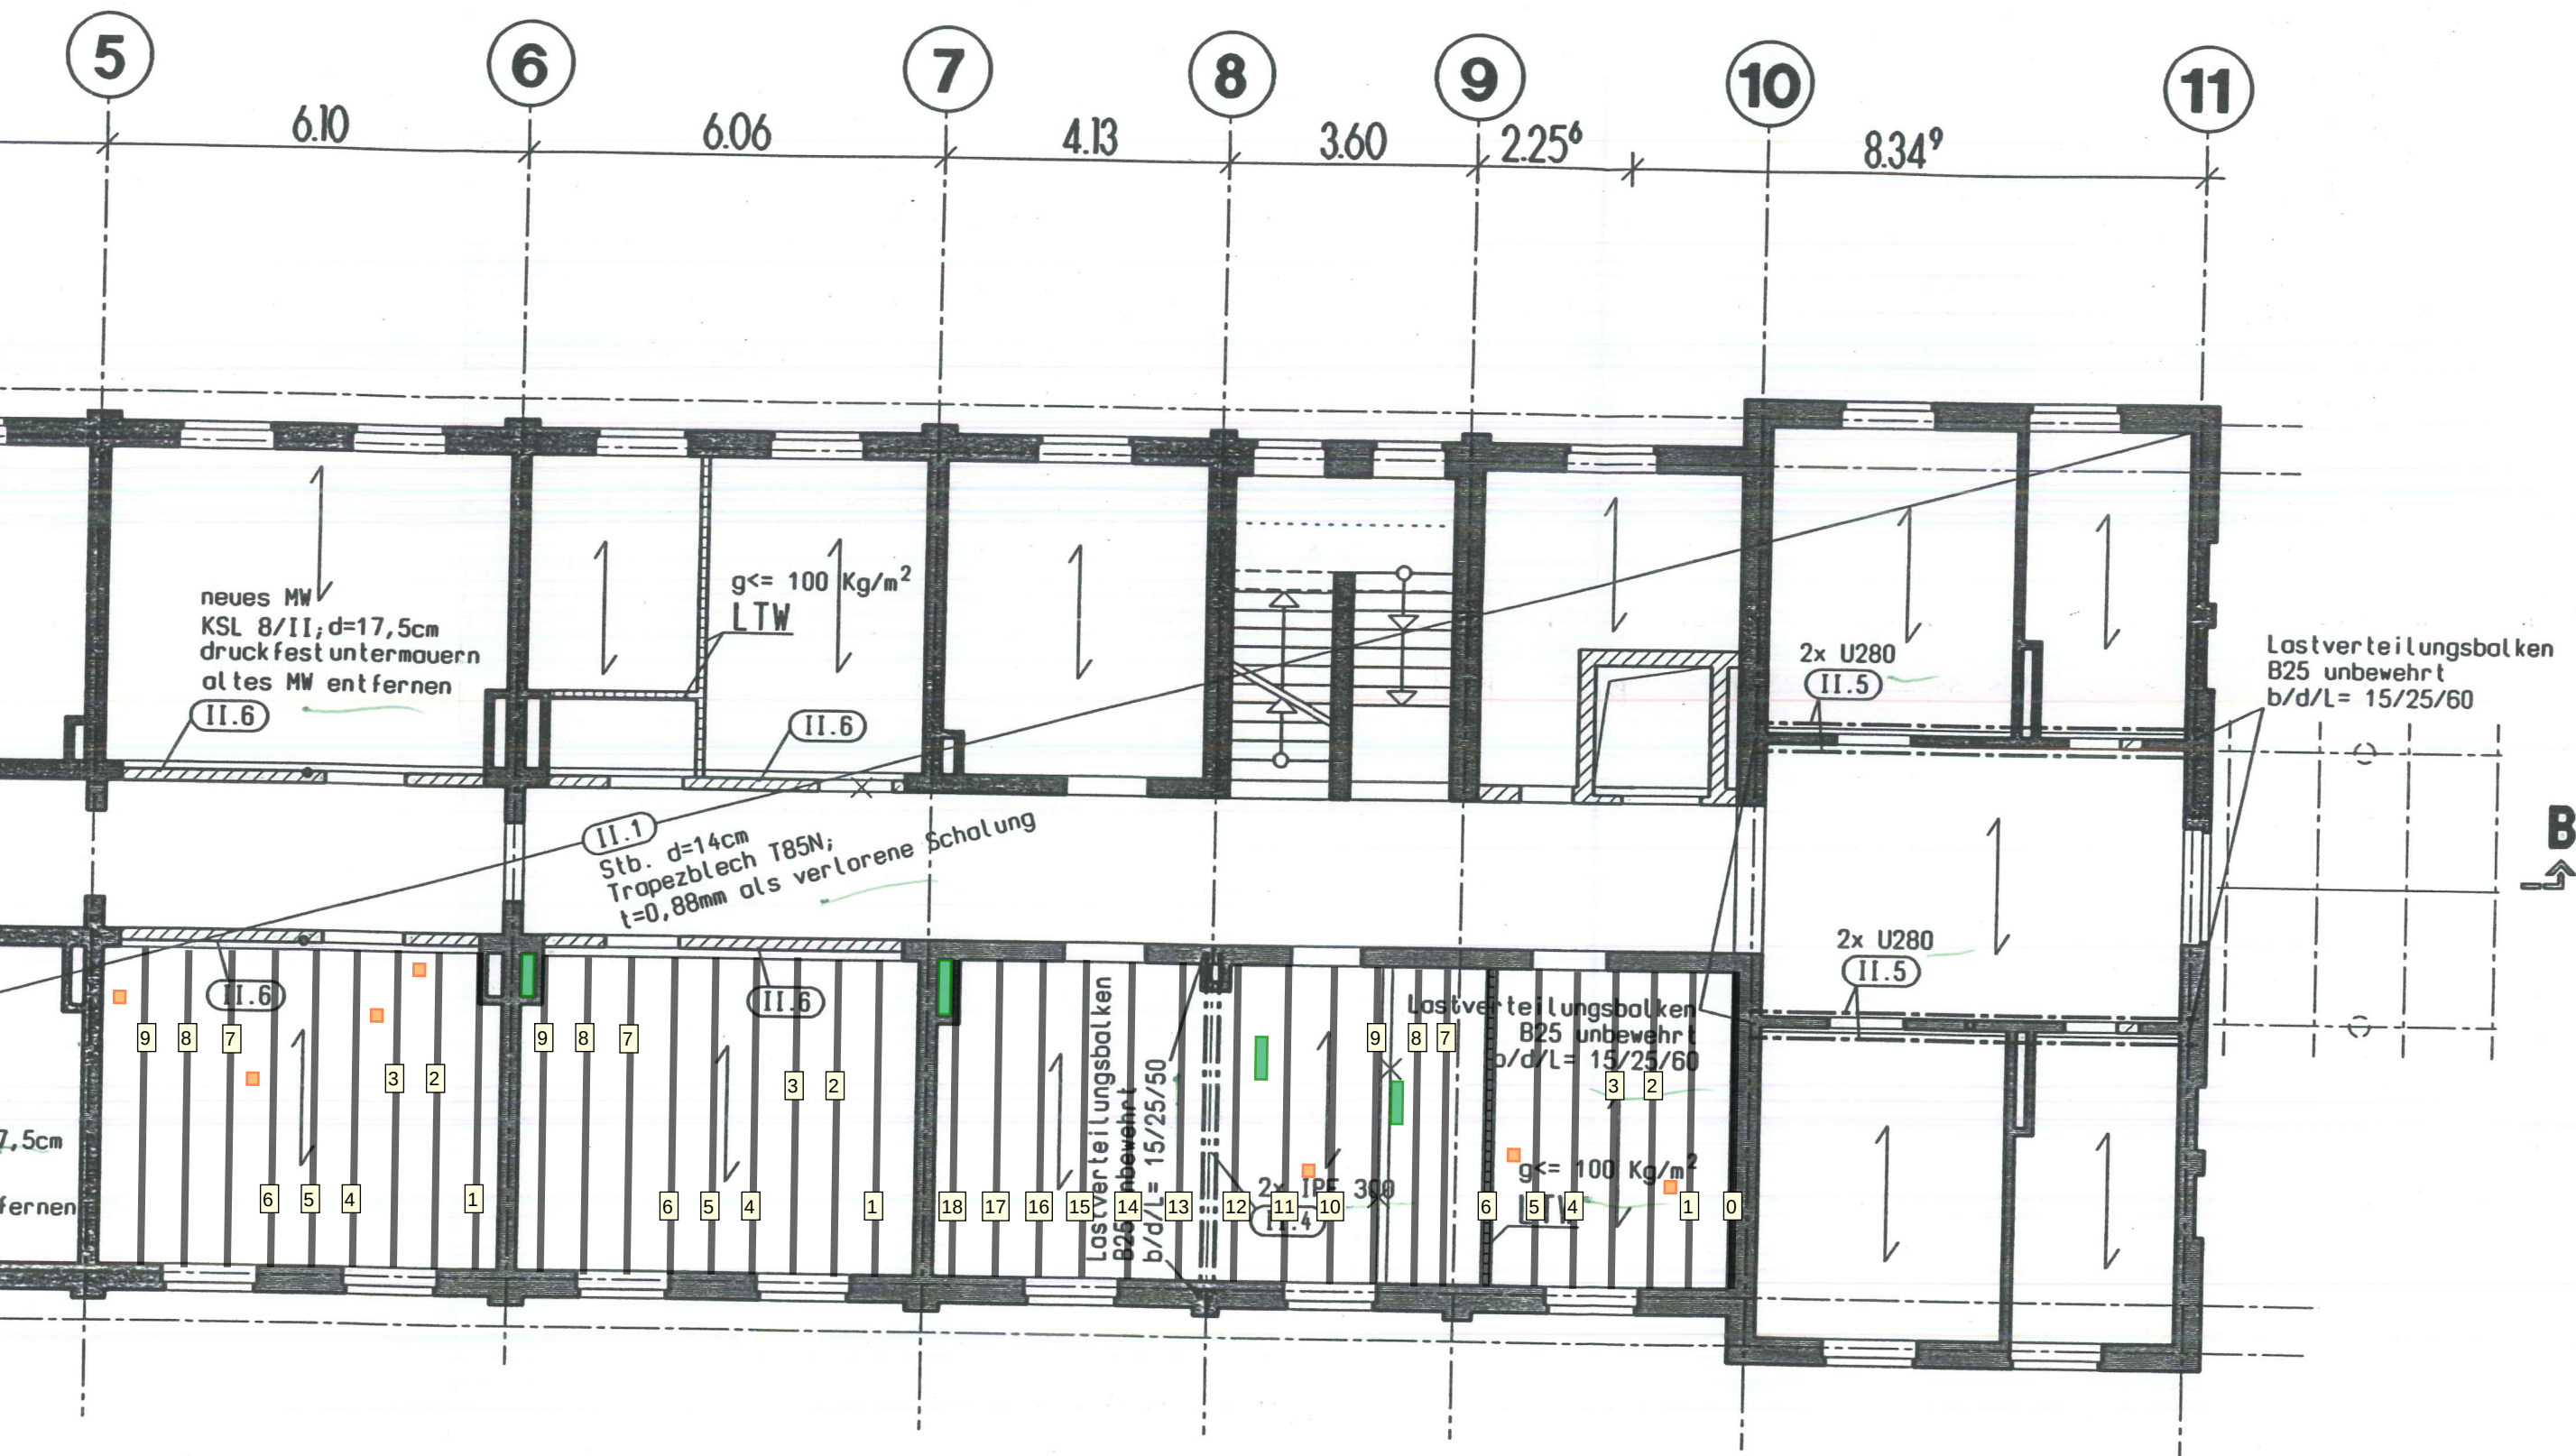

Schaden an Stahlbetondecke:


grün = Schaden Normalfall = Lösung 1 gemäß Statik
orange = Schaden klein = Lösung 2 gemäß Statik
rot eingewolkt = Schaden in 2 angrenzenden Deckenfeldern
= Lösung 3 gemäß Statik

ahw Ingenieure GmbH
13.07.2026
i.A. Julian Heitmann, M.Sc.

Die angenommene Tragrichtung
der Boocke (hier Boockseite 28)

03.02.99	Ge
Datum	Name

ALLE MASSE
Sämtliche Mo
Höhenkolen s

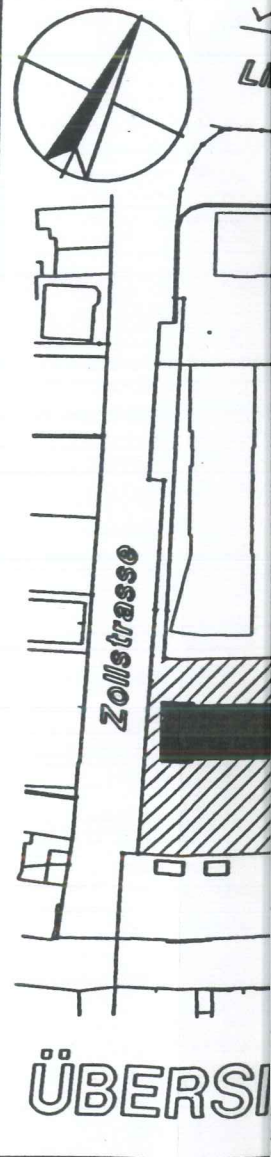

ÜBERSI