


Obergeschoss

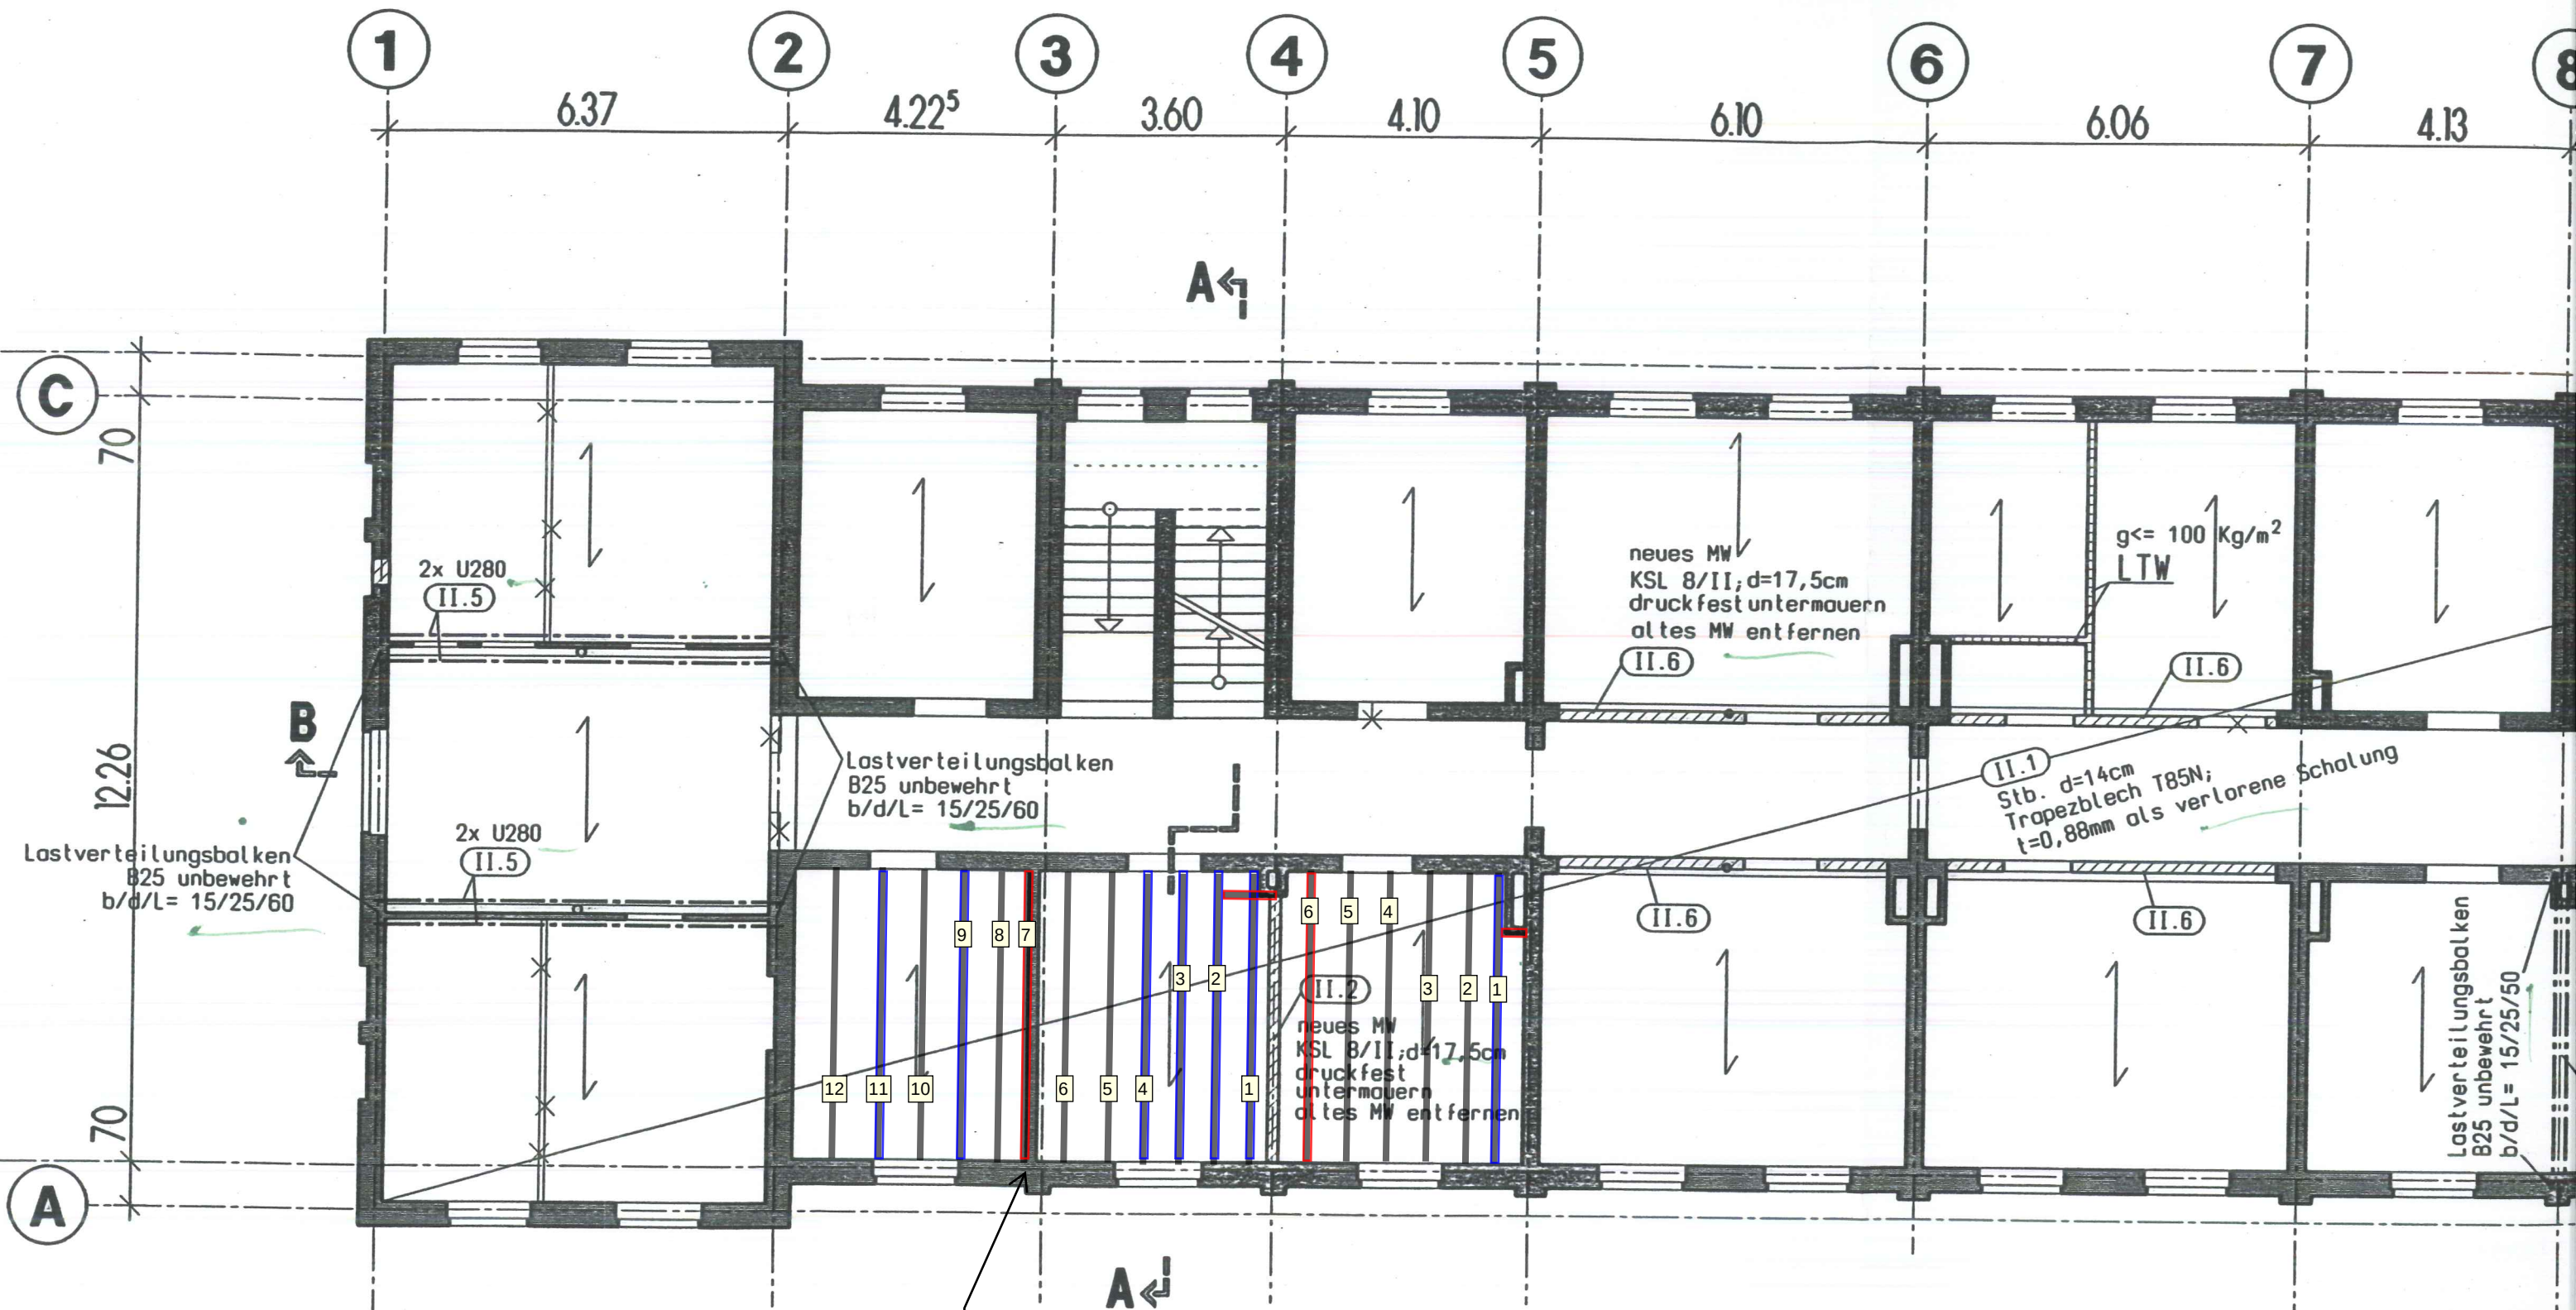


Wand wurde entfernt und durch Stütze ersetzt. Ggf. Stütze ohne Brandschutz.

Schaden an Stahlbetonrippen:
blau = Betonquerschnitt gerissen oder Rippe hohl (Abklopfen mit dem Hammer)
rot = Betondeckung abgeplatzt

ahw Ingenieure GmbH
13.07.2026
i.A. Julian Heitmann, M.Sc.

Obergeschoss

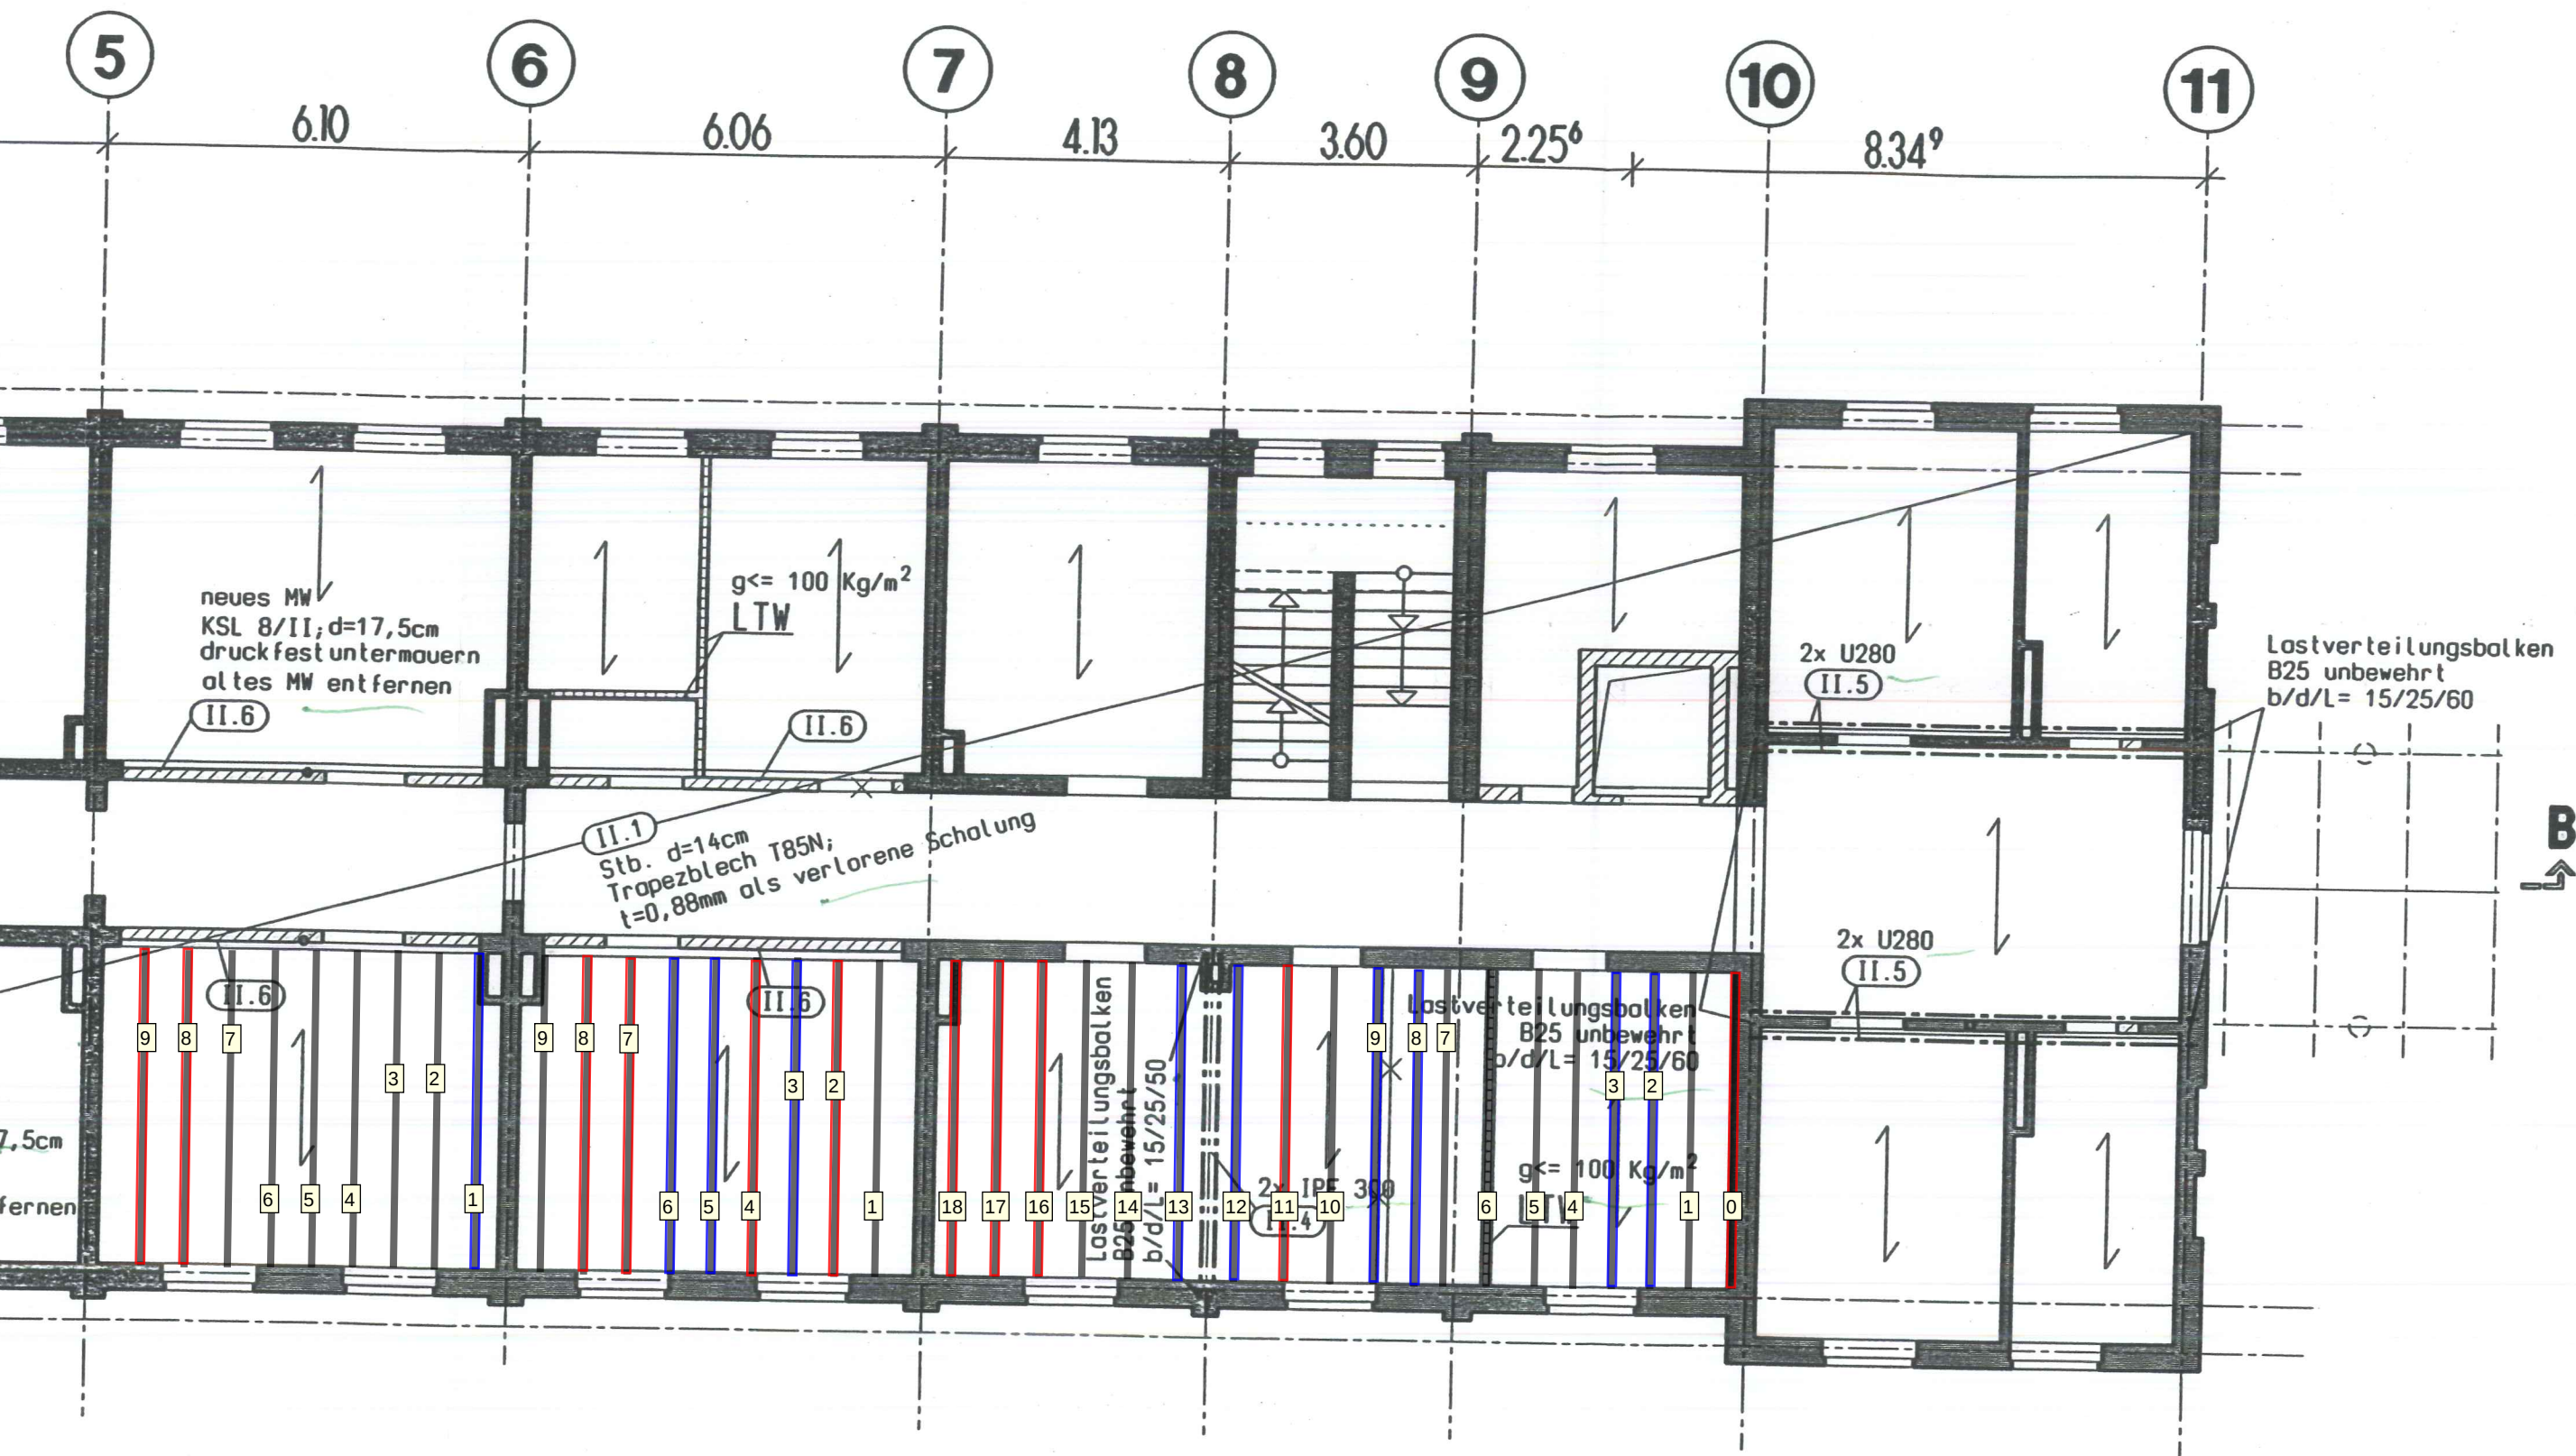

Schaden an Stahlbetonrippen:

blau = Betonquerschnitt gerissen oder Rippe
hohl (Abklopfen mit dem Hammer)
rot = Betondeckung abgeplatzt

ahw Ingenieure GmbH
13.07.2026
i.A. Julian Heitmann, M.Sc.

Die angenommene Tragrichtung
der Boocke (hier Boocke über 200)

03.02.99	Ge
Datum	Name

ALLE MASSE
Sämtliche Mo
Höhenkoten s

