
Fußbodenaufbau TEIL 1
in allen Bereichen außer Sanitär

2.OG Bodenaufbau Textil
- Textilbelag 0.5 cm
- Estrich 6.5 cm
- Noppenbahn
- Dämmung 1 cm
- Stahlbeton Decke 14 cm

1.OG Bodenaufbau Textil
- Textilbelag 0.5 cm
- Estrich 6.5 cm
- Noppenbahn
- Dämmung 1 cm
- Stahlbeton Decke 14 cm

EG Bodenaufbau Textil
- Textilbelag 0.5 cm
- Estrich 6.5 cm
- Noppenbahn
- Dämmung 4 cm
- Stahlbeton Decke 14 cm

Dachaufbau
- Bitumenschweißbahn
- Abdichtung
- Dachdämmung
- Luftdichtheitsschicht / Dampfbremse
- Schalung
- Balkenlage
- abgehängte Decke

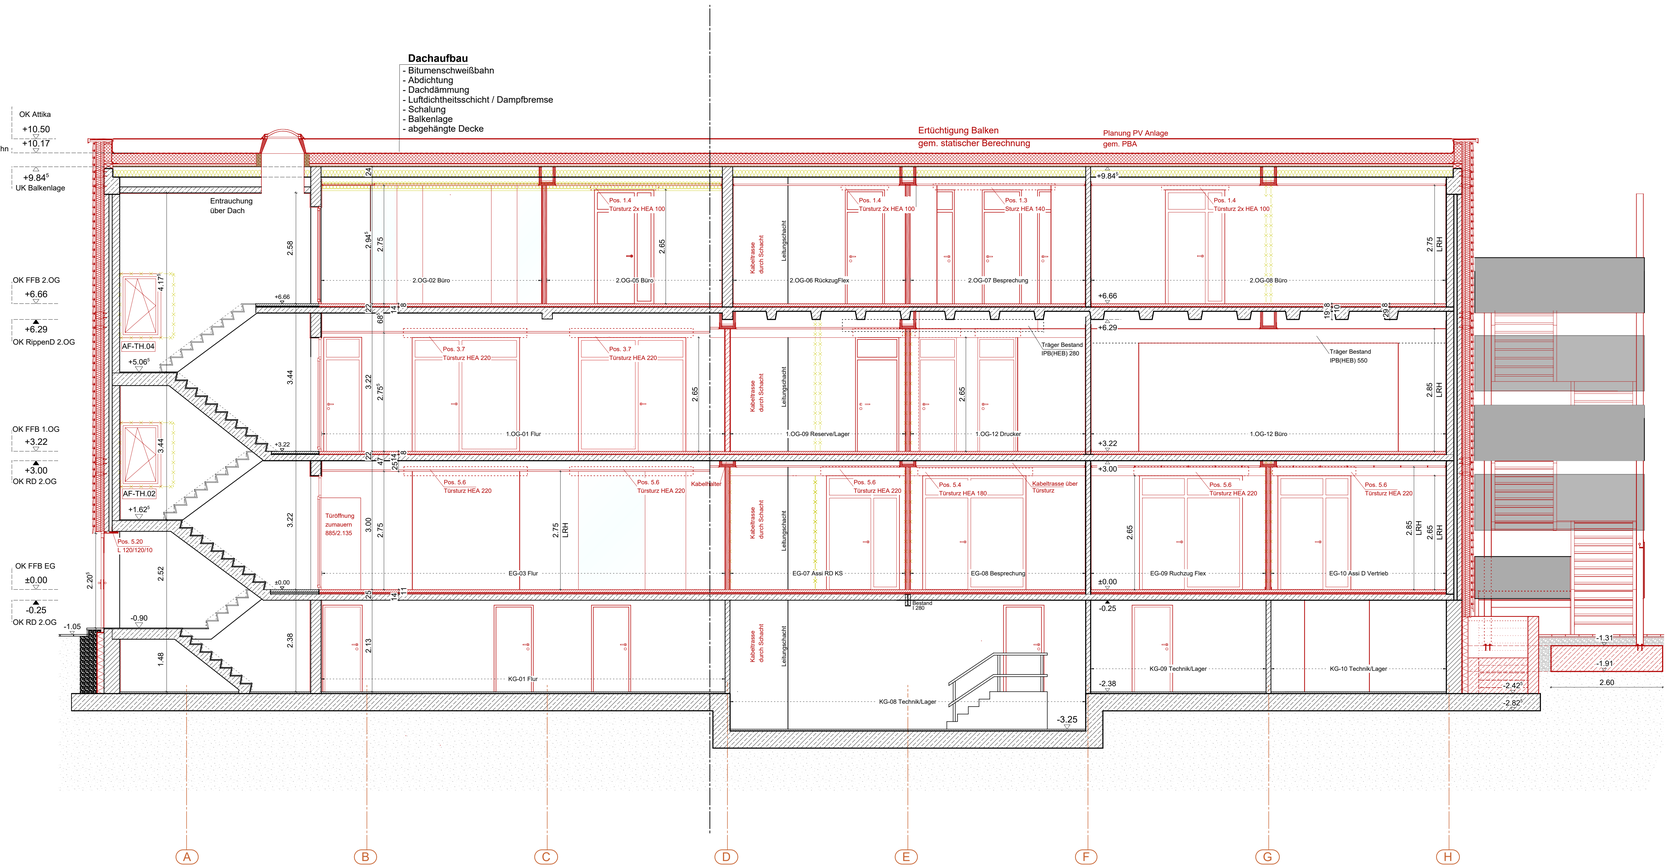

SCHNITT E-E, ACHSE 1-3, BÜRORIEGEL M1:50

BEMERKUNGEN

Die Architektenpläne gelten nur in Verbindung mit den derzeit aktuellen Fachplanungen (Statik, HLSK, ELT, Licht usw.). Unstimmigkeiten sind dem Architekten unverzüglich mitzuteilen. Maßunstimmigkeiten sind sofort mit dem Architekten/ der Bauleitung zu klären. Bei der Bauausführung sind die Planungen der Fachingenieure sowie die Angaben der Sonderfachleute zu beachten.

Ausführungs- und Detailzeichnungen von Firmen gelten nur mit Genehmigungsvermerk des Architekten. Die Koordinationspflicht des Unternehmers bleibt unberührt. Konstruktions- und fertigungstechnische Bedenken sind dem Architekten und der Bauleitung rechtzeitig mitzuteilen.

Höhenbezug:
Der Nullpunkt (±0.00 m) bezieht sich auf OKFF
vom Erdgeschoss des 3-geschossigen Bürogebäudes.

Raumstempel
Raummmer
Bezeichnung
Raumfläche in m²
lichte Raumhöhe in m

LEGENDE OBERFLÄCHEN

WAND 1 / WAND 4 / DECKE / BODEN / WAND 2 / WAND 3

Wandaufbauten

WA - A1	Rauf-Tap, RAL 9010 *
WA - A2	Glasfaser-Tap **
WA - A3	WF, Th, Q3 **
WA - A4	Rauf-Tap
WA - A5	Fliesenspiegel 10/10 h=60 cm ü. Arbeitsplatte
WA - A6	GK, R'w >47db, versp. , Aufbau bis UKRD
WA - A7	GK, R'w > 52 dB, versp. , Aufbau bis UKRD
WA - A8	Trennwände, Türen, h = 0,15 m - 2,0 m
WA - A9	Glas
In.ST	Q3, gestrichen, RAL 9010 matt, Latexfarbe

* Raufasertapete Körnung mittel
Beschichtung Dispersionsfarbe, Reinweiß RAL 9010
Waschbeständig DIN 18366

** Glasfasertapete mittlere Struktur
Beschichtung Latexfarbe, Reinweiß RAL 9010 seidenmatt

** Wandfliesen tüfhoch: Wandfliesen
Material: Markenkeramik weiß, 20/25 matt
Oberhalb der Fliesen Spachtelung Q3
Latexfarbanstrich, Reinweiß RAL 9010 seidenmatt

Bodenaufbauten

Schwimmender Estrich DIN 18353 und DIN 4109
inkl. Zet., Trocknungsbeschl., garant. Verlegereife für alle Beläge

BA - B1	Teppichb., Fabromont Symphonie, Farbe 753 inkl. Teppichleiste
BA - B2	Fliesen, 60 x 60
BA - B3	Fliesen, grau,R 10 *
BA - B4	Linoleumbelag DLW marmorette oder glw.
BA - B5	Designbelag Hanningfield Oak FS7W6190
BA - B6	Verbundestrich

* Bodenfliesen Markenkeramik 15/15 matt, grau
Rutschfestigkeitsklasse R 10 nach DIN 51130
Fliesenabriebklasse 3


Unterdecken

UD - A1	Betondecke gespachtelt, ggf. Rauhf. tapeziert
UD - A2	Parallelbandraster Mineral-Akustikplatte 35mm
UD - A3	Rasterdecke Mineral-Akustikplatte 35mm
UD - A4	Rasterdecke Mineral-Akustikplatte 15mm
UD - A5	Lochplattendecke Quadratlochung
UD - A6	Kreuzbandraster Mineral-Akustikplatte 35mm
UD - A7	Gipskartondecke, 12,5mm
UD - A8	fb, Gipskartondecke, GKF 2x20mm
UD - A9	fb, Rasterdecke Mineral-Akustikplatte 35mm

AT-	Außentür je nach Geschoss
AF-	Außenfenster je nach Geschoss
LS-	Lichtschacht Kellergeschoss
IT-	Innentür je nach Geschoss

INDEX	DATUM	ÄNDERUNG / THEMA	GEZ
B	09.07.26	Integration Statiknachträge	HMo

ÜBERSICHTSPLAN

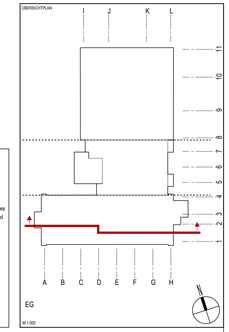

M 1:500

LEGENDE

BRANDSCHUTZ

NA	Notausgang
E 90	feuerbeständiger Abschluss in feuerbeständiger Wand
T 30-RS	feuerhemmender, rauchdichter und selbstschließender Abschluss
T 30	feuerhemmender, dicht- und selbstschließender Abschluss
	Tür nicht abschließbar

TGA

Steigleitungen Heizung
(mit Brandabschottungen in der Geschossdecke)
HKV Heizkreisverteiler Fußbodenheizung

Wanddurchbruch
Wandkernbohrung
Deckendurchbruch
Deckenkernbohrung

Elektro
Lüftung
Heizung
Sanitär

Abkürzungen:
DD =Deckendurchbruch
DKB = Kernbohrung Decke
WD = Wanddurchbruch
WKB = Kernbohrung Wand
UK =Unterkante
OK = Oberkante
RD =Rohdecke
RFB =Rohfußboden
RA =Rohrachse
In.ST Innenstütze

DIE INHALTE DIESES PLANS FALLEN UNTER DIE VERSCHWIEGENHEITSPFLICHT !

PROJEKT — FREIGABE
Umbau und Sanierung Servicezentrum Cuxhaven
Brahmsstraße2A, 27474 Cuxhaven

BAUHERR — FREIGABE
AOK - Die Gesundheitskasse für Niedersachsen
Hildesheimer Straße 273, 30519 Hannover

ARCHITEKTUR — FREIGABE
ARCHITEKTEN (ZT) martin menzel PLANUNGSGRUPPE
Auf dem Lork 4, 27356 Rotenburg — T. 04261-94470

STATIK — FREIGABE
Ingenieurbüro Post, Hansen, Hallenga, Tigges PartGmbB
Lichtenburger Weg 12 D-E, 26603 Aurich — T. 04261-94470

HLSK - ELT — FREIGABE
PBA-Planungsgesellschaft Haustechnik mbH
Stresemannstraße 29, 27570 Hamburg — T. 040 – 46 06 12 0

BRANDSCHUTZ — FREIGABE
IB Ketterkat Ingenieurbüro für Brandschutz
Moorstraße 5, 26871 Papenburg — T. 04961 9 85 75 80

Wärmschutz — FREIGABE
DEKRA

BESIEDLUNGSPLAN
AOK Niedersachsen
Hildesheimer straße 273, 30519 Hannover — T. +49 (0)511 / 87 01 – 10 09

PHASE
AUSFÜHRUNGSPLANUNG

PLANUNG 1
SCHNITT E-E, ACHSE 1-3

TEIL
BÜRORIEGEL

MAßSTAB	ERSTELLUNGSDATUM	GEZEICHNET	PROJEKTLEITUNG
1:50	15.04.26	HMo	SBu

PROJEKT NR.	ZEICHNUNGS NR.	INDEX
22723	A.3.04.01 - Schnitt E-E	B

© martin menzel Planungsgruppe GmbH 2026

H/B = 594 / 1200 (0.71m²)

Allplan 2025