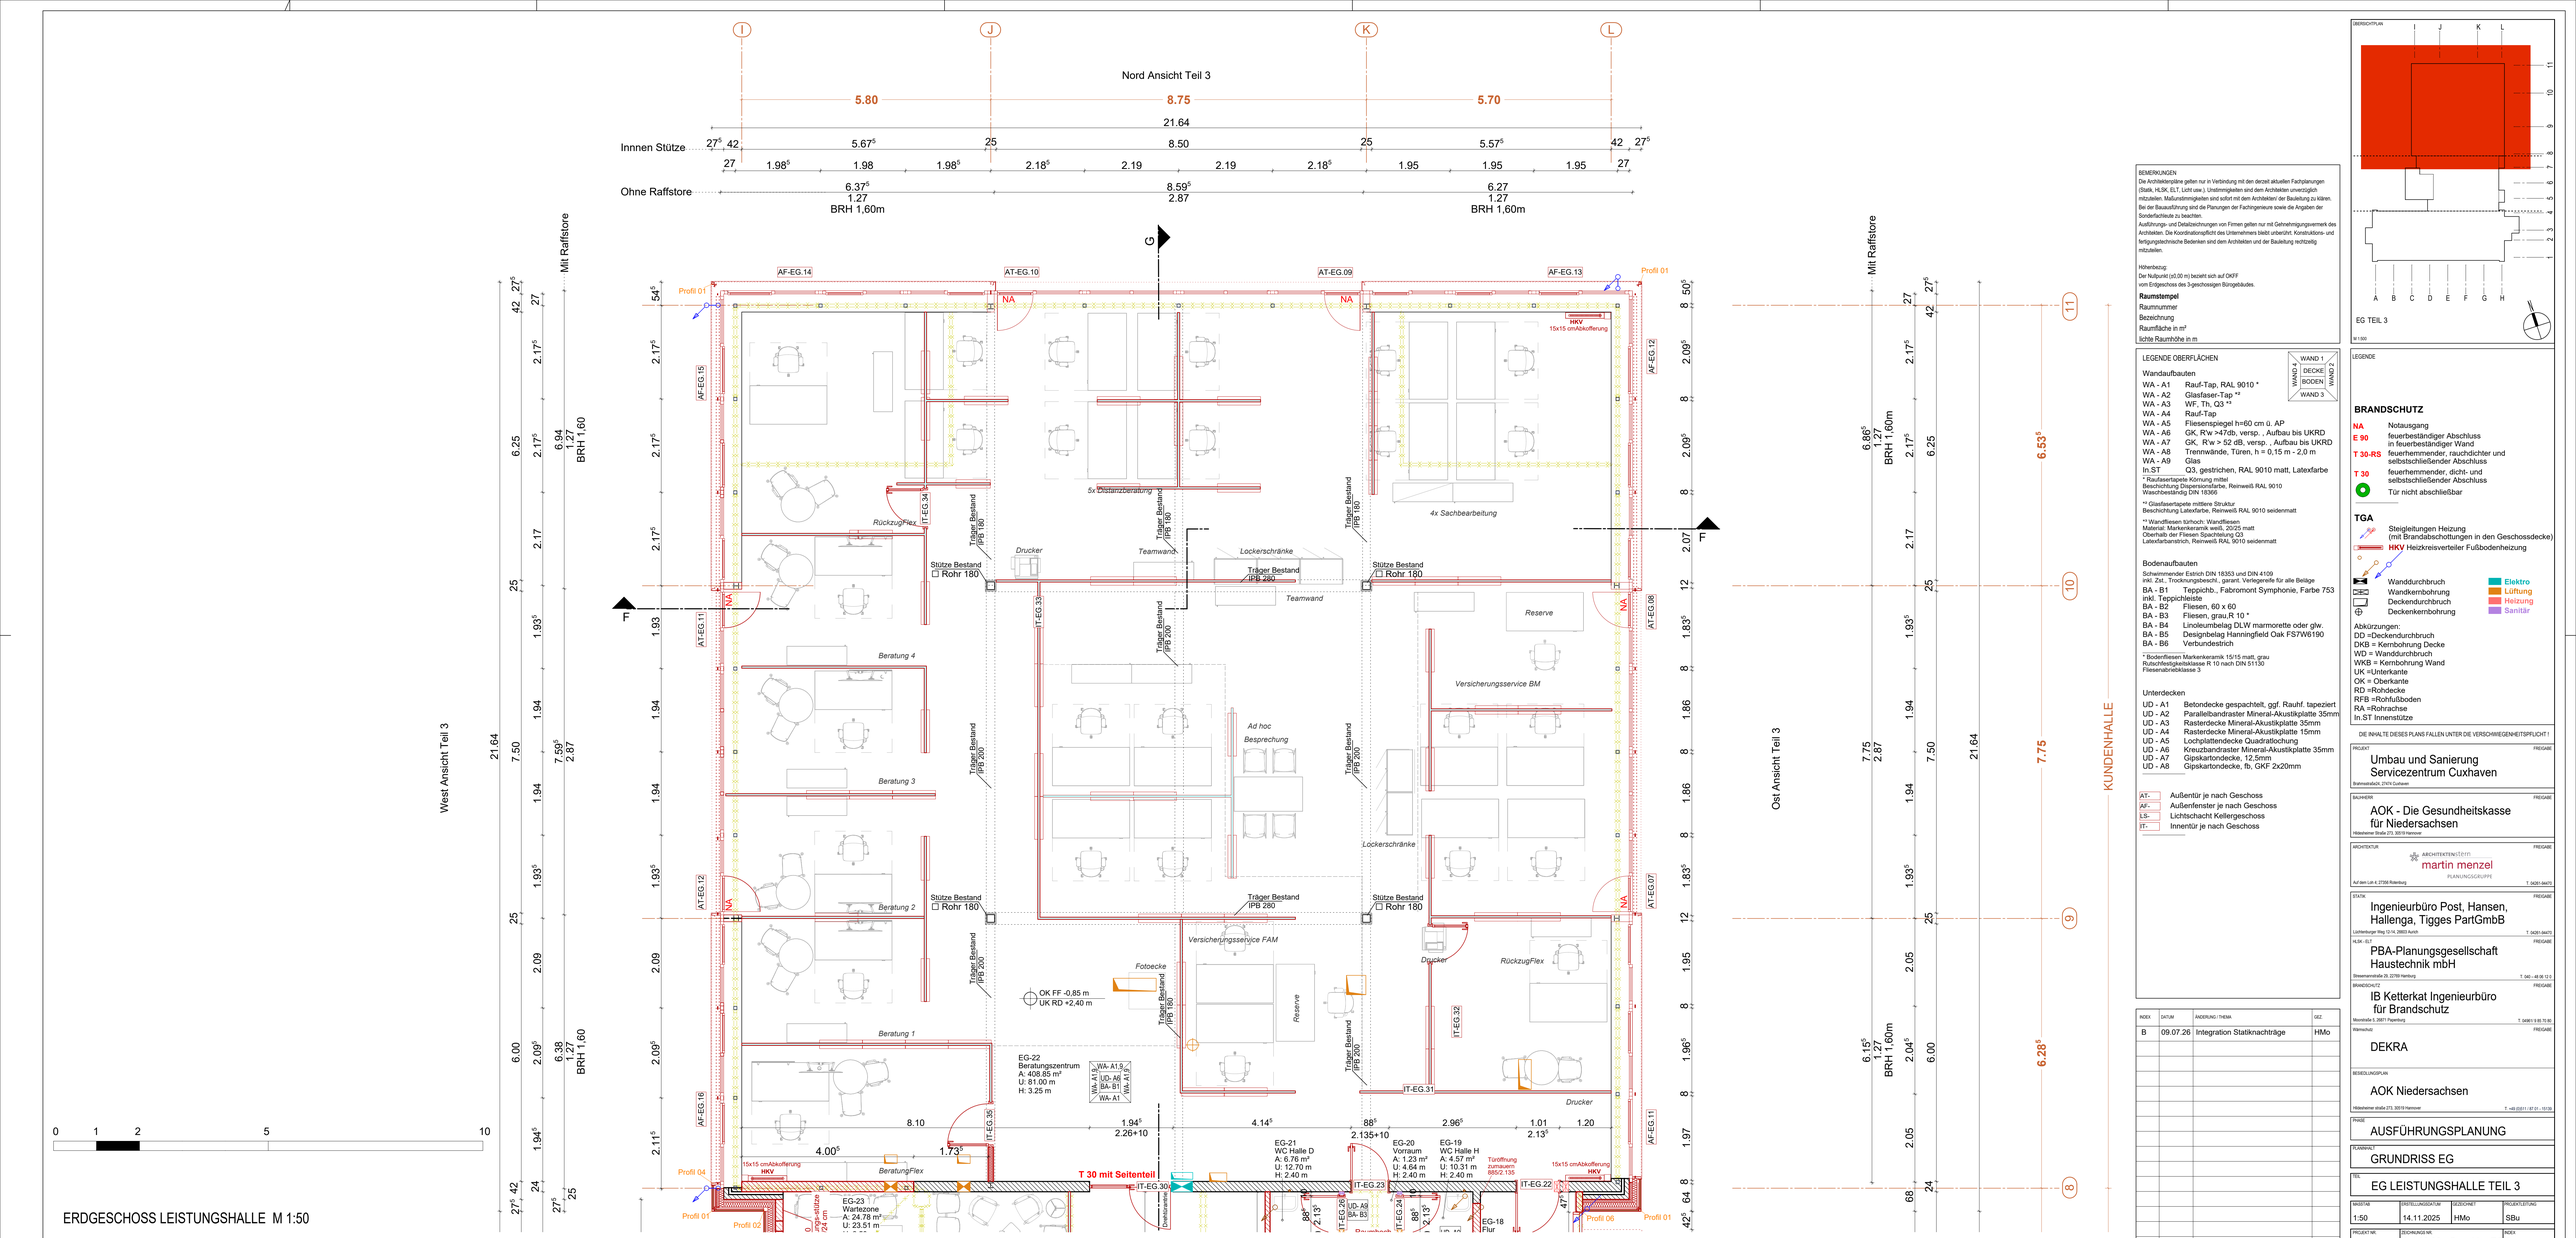

Nord Ansicht Teil 3
5.80
8.75
5.70
21.64
Innnen Stützen
Ohne Raffstore
6.37
1.27
BRH 1,60m
8.59
2.87
6.27
1.27
BRH 1,60m
Mit Raffstore
West Ansicht Teil 3
Ost Ansicht Teil 3
KUNDENHALLE
7.75
6.53
6.28
AF-EG.14
AT-EG.10
AT-EG.09
AF-EG.13
AF-EG.15
AT-EG.11
AT-EG.12
AF-EG.16
AT-EG.08
AT-EG.07
AF-EG.12
AF-EG.11
Profil 01
Profil 04
Profil 02
Profil 06
NA
HKV
15x15 cmAbkofferung
Rückzug Flex
Drucker
Teamwand
Lockerschränke
Reserve
Beratung 4
Beratung 3
Beratung 2
Beratung 1
Ad hoc
Besprechung
Versicherungsservice BM
Versicherungsservice FAM
4x Sachbearbeitung
5x Distanzberatung
Fotoecke
Stütze Bestand
Rohr 180
Träger Bestand
IPB 180
IPB 200
IPB 280
IPB 160
OK FF -0,85 m
UK RD +2,40 m
EG-22
Beratungszentrum
A: 408,85 m²
U: 81,00 m
H: 3,25 m
EG-21
WC Halle D
A: 6,76 m²
U: 12,70 m
H: 2,40 m
EG-20
Vorraum
A: 1,23 m²
U: 4,64 m
H: 2,40 m
EG-19
WC Halle H
A: 4,57 m²
U: 10,31 m
H: 2,40 m
Türöffnung zumauern 885/2.135
EG-23
Wartezone
A: 24,78 m²
U: 23,51 m
EG-18
Flur
T 30 mit Selteneil
IT-EG.30
IT-EG.31
IT-EG.32
IT-EG.33
IT-EG.34
IT-EG.35
IT-EG.36
IT-EG.22
IT-EG.23
IT-EG.24
IT-EG.25
IT-EG.26
Durchlademelder
Zeitschaltuhr
Zeitschaltuhr
Zeitschaltuhr