
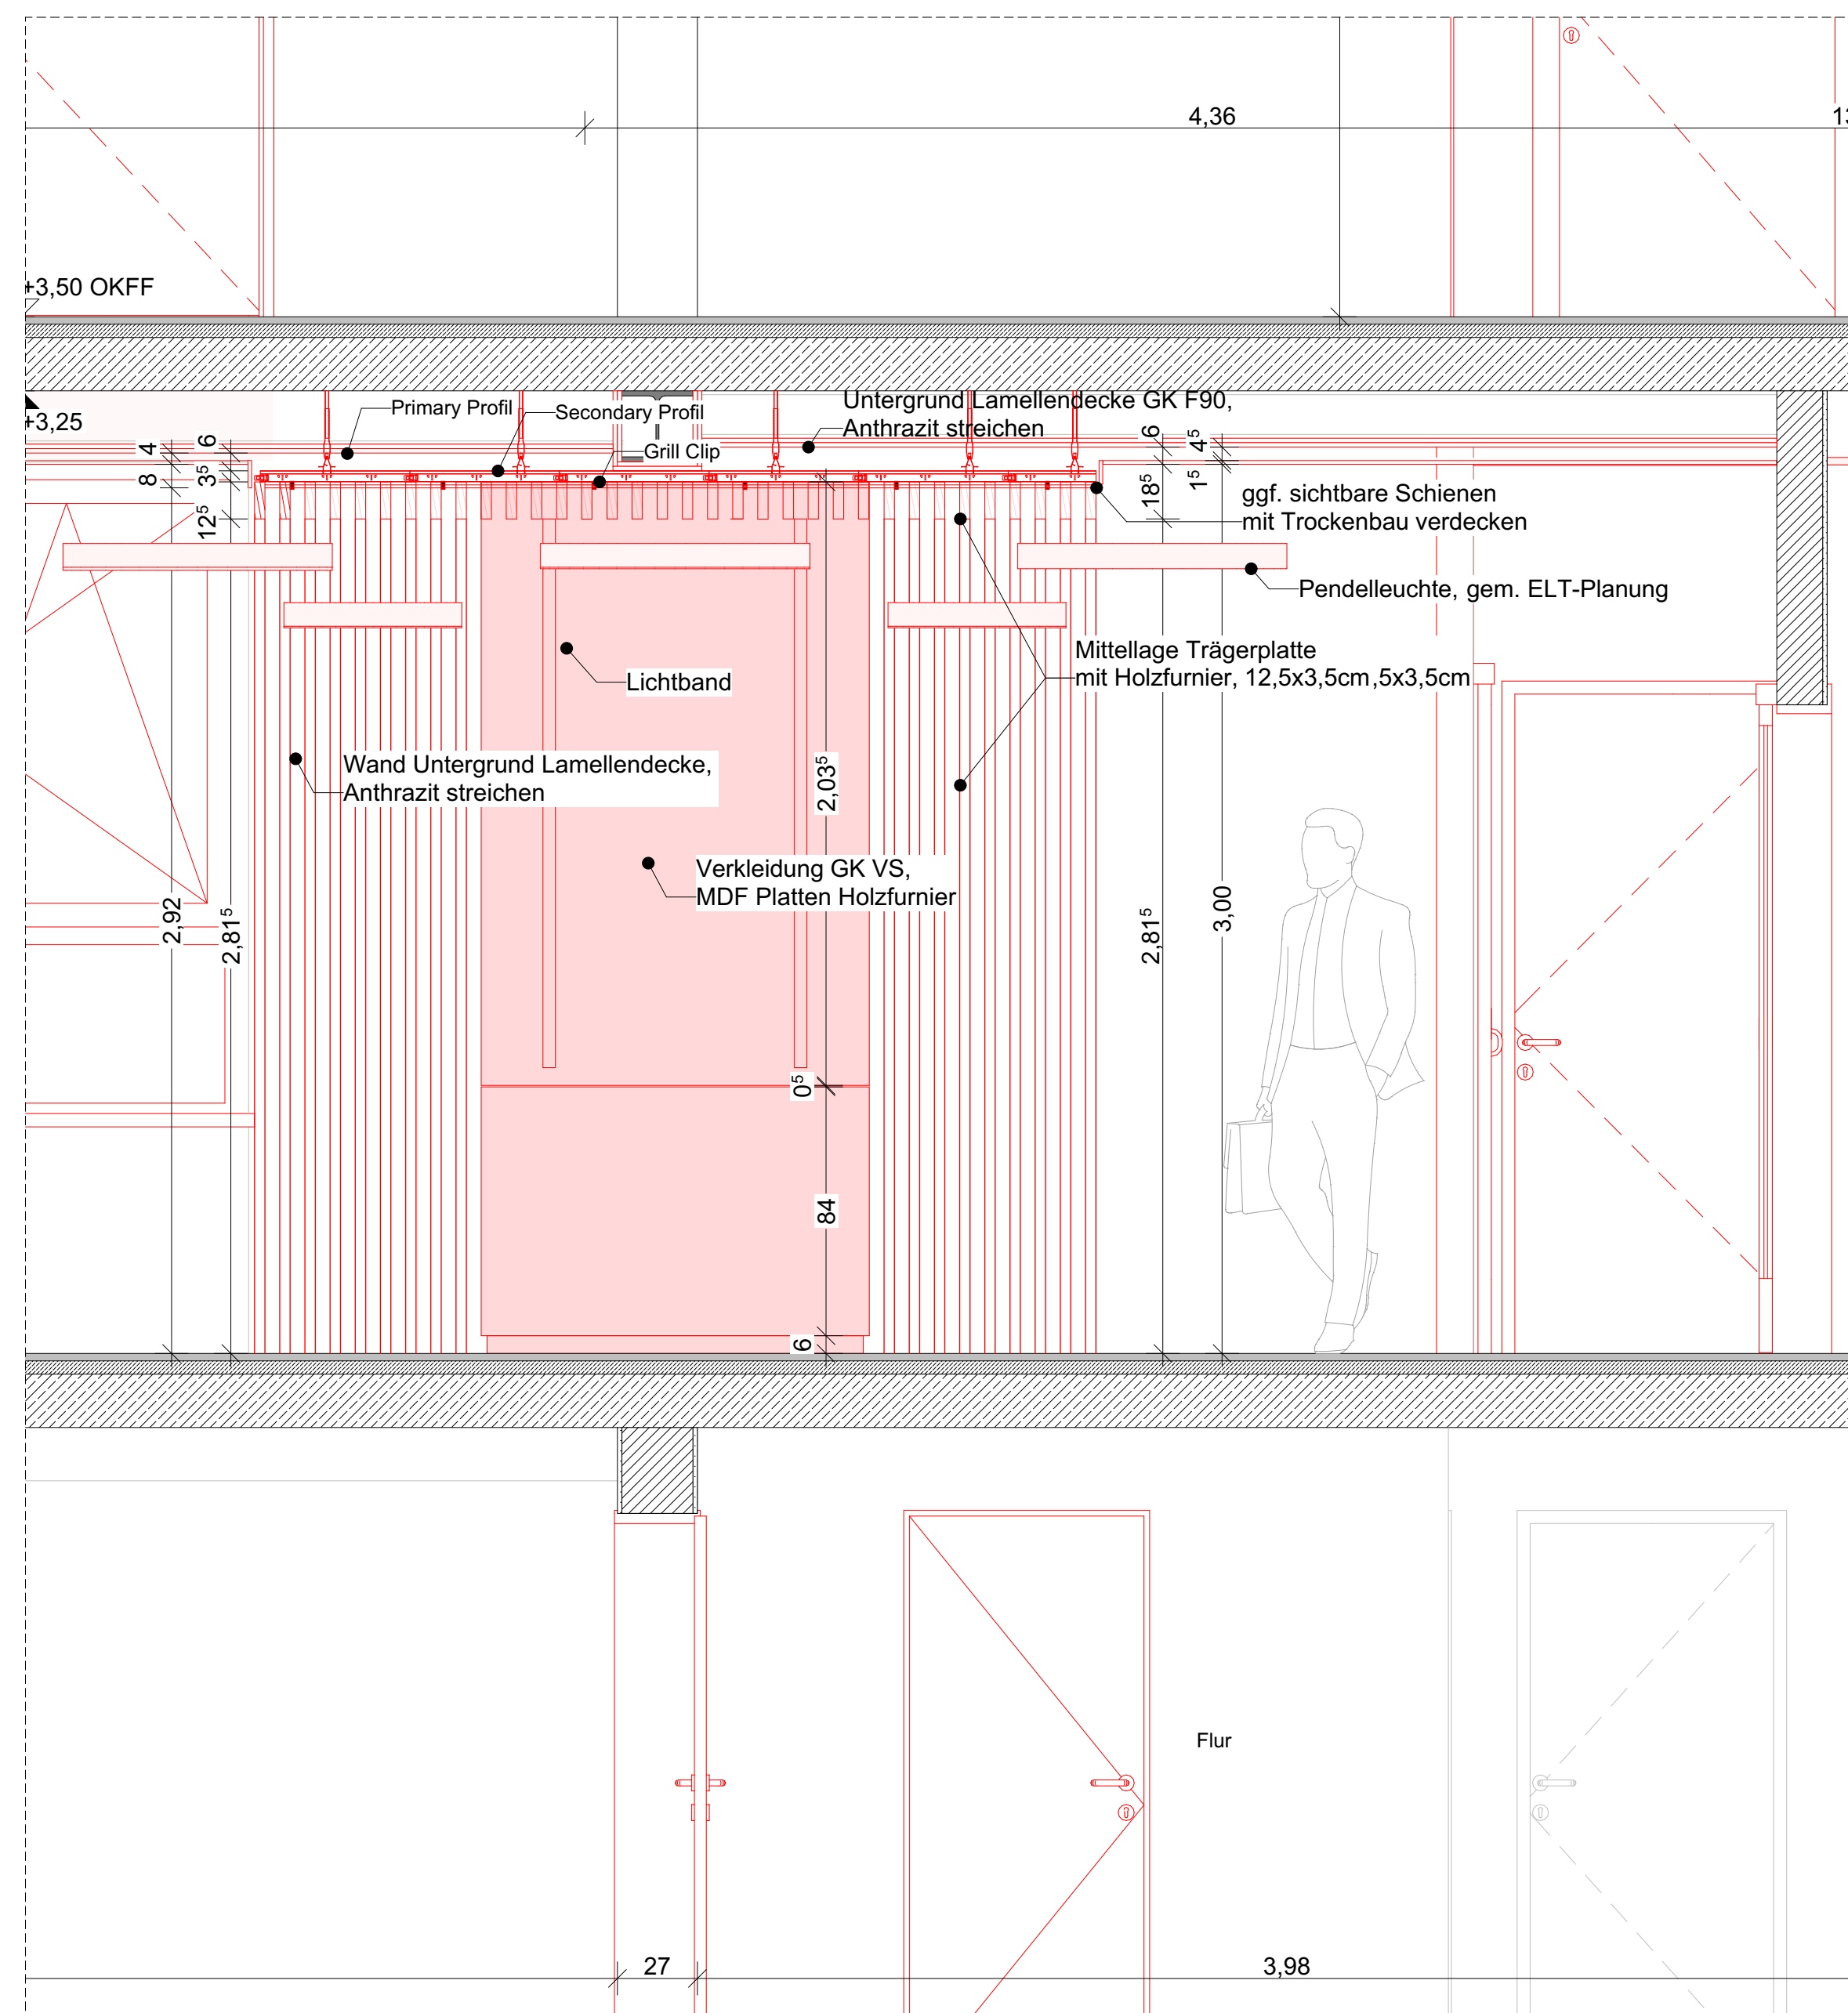
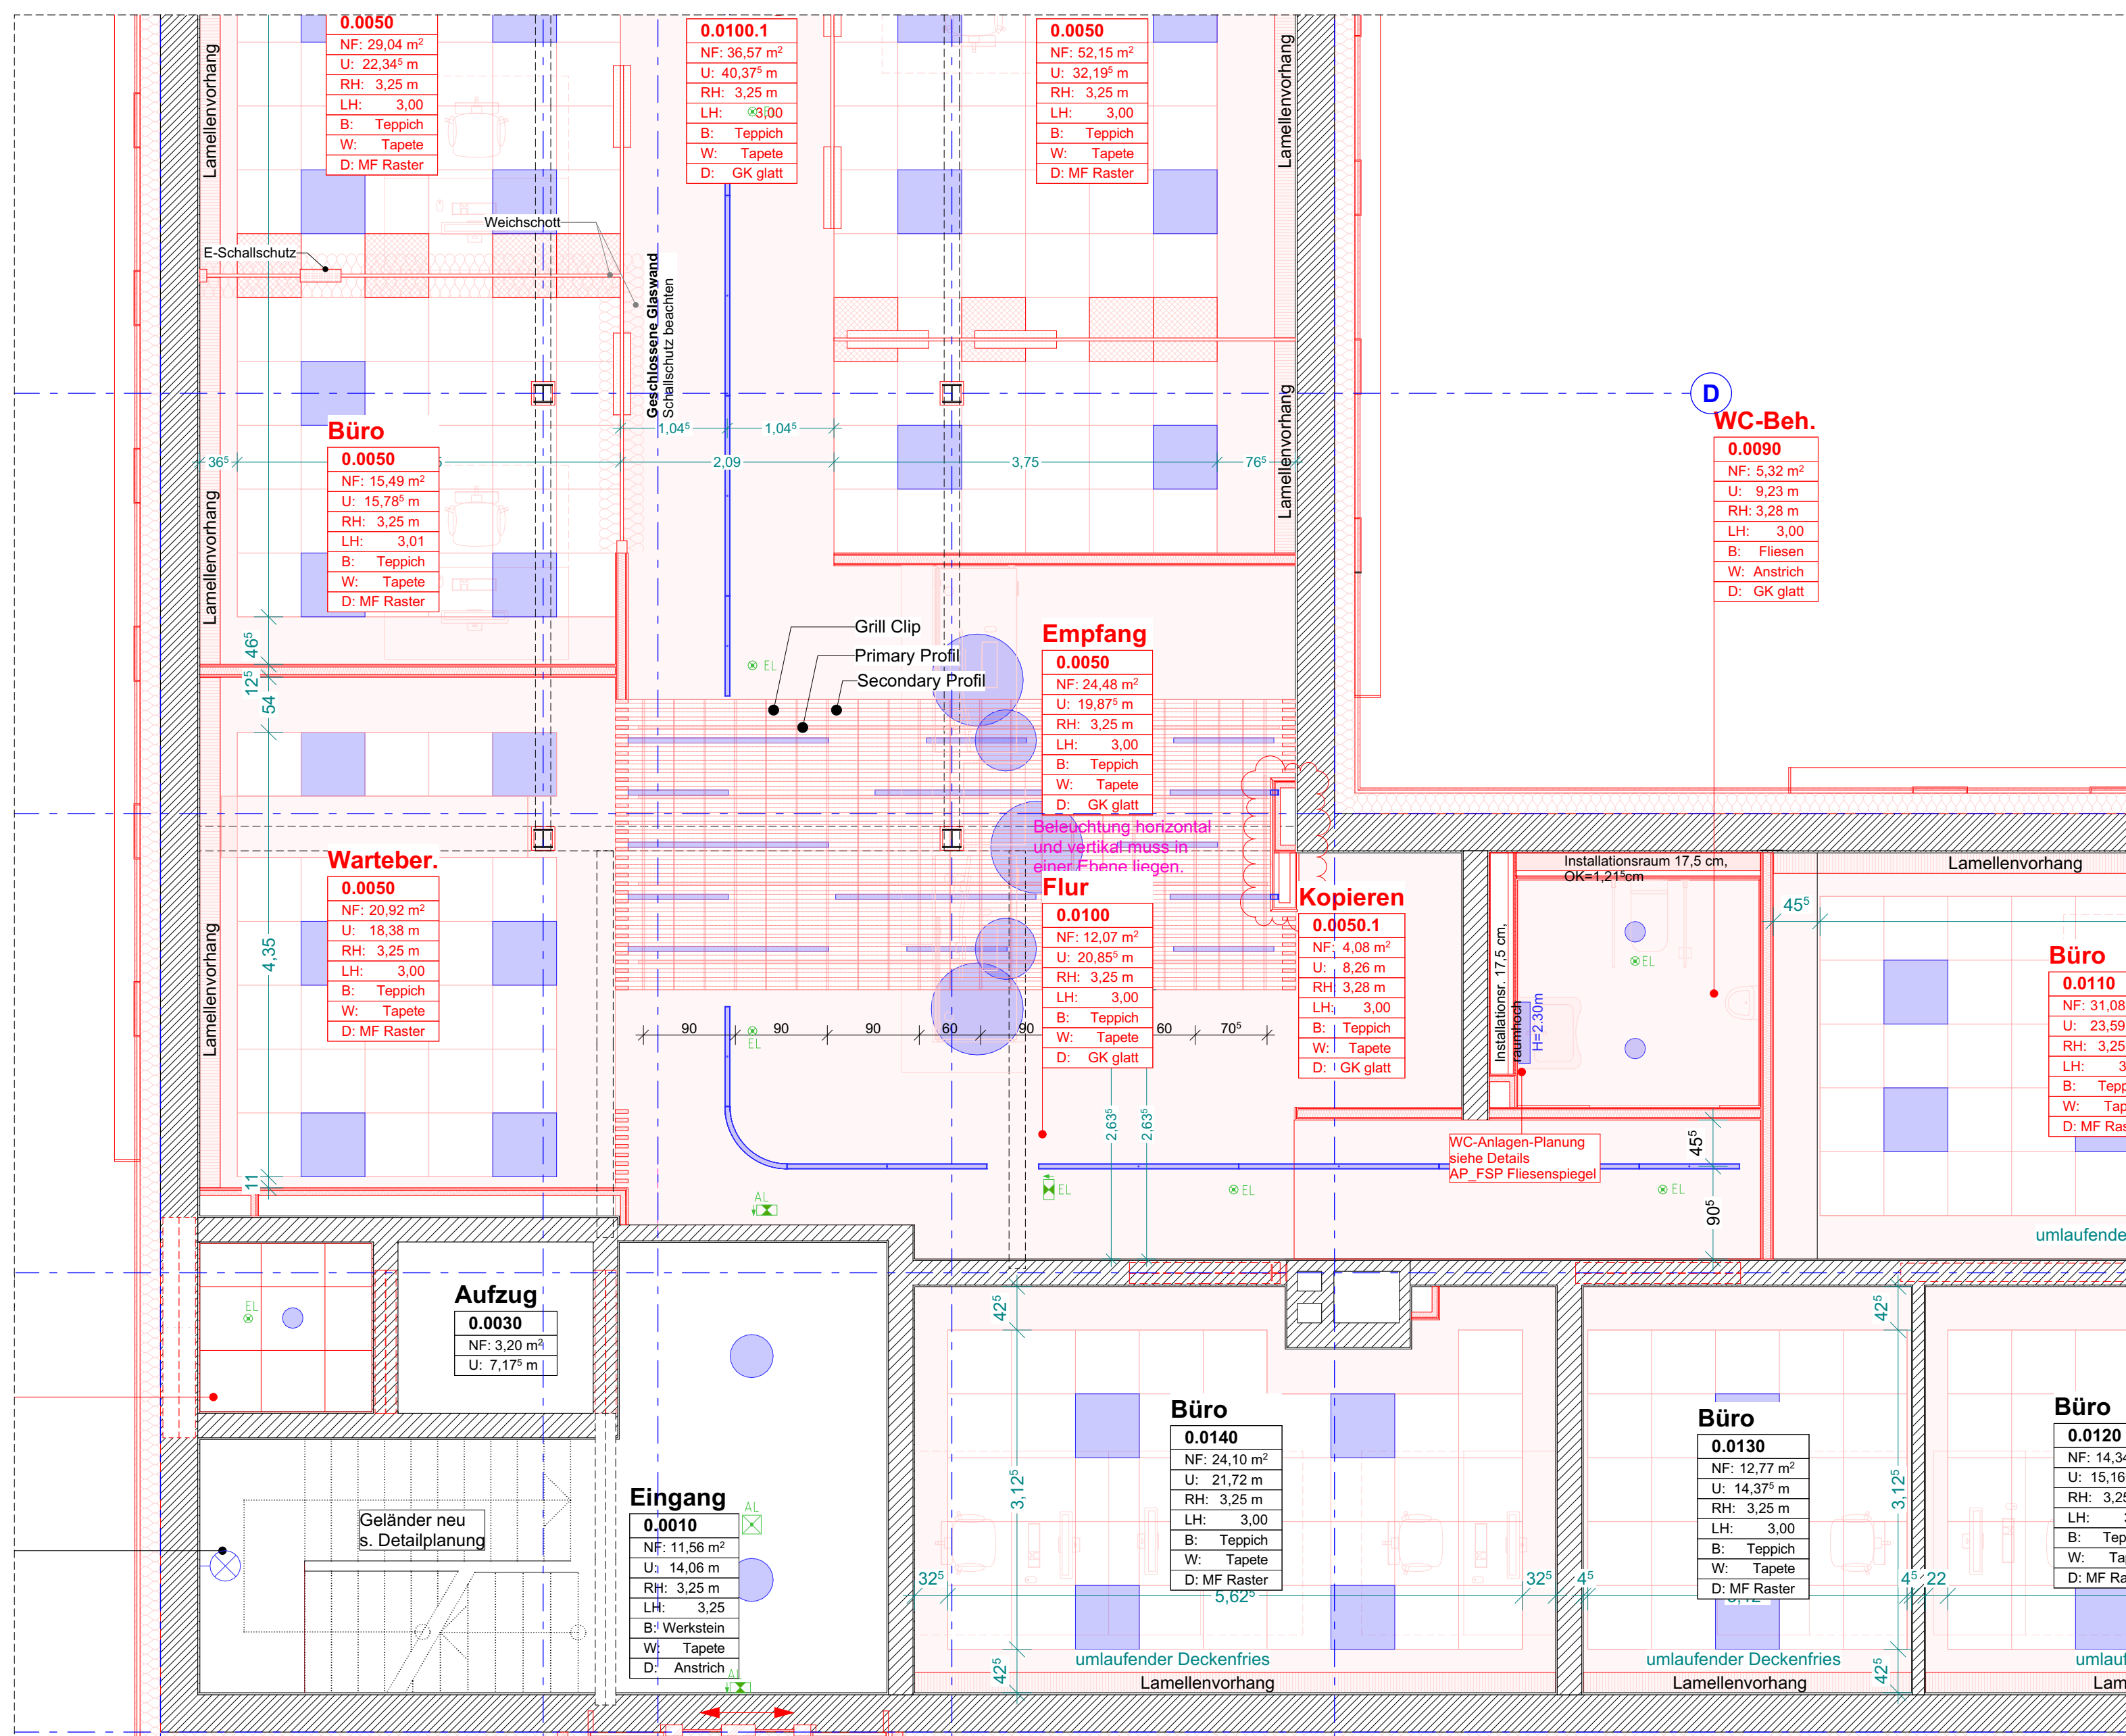
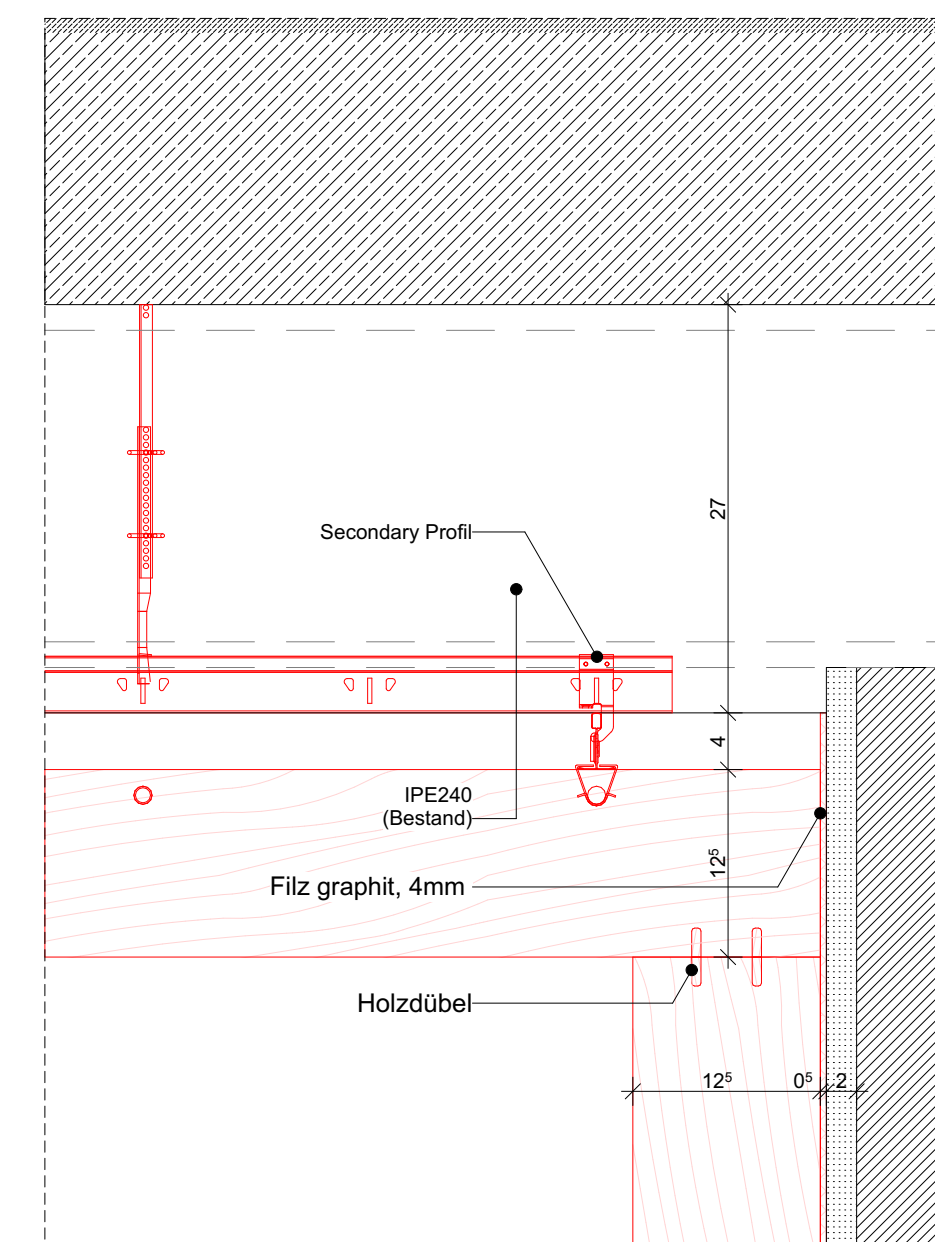
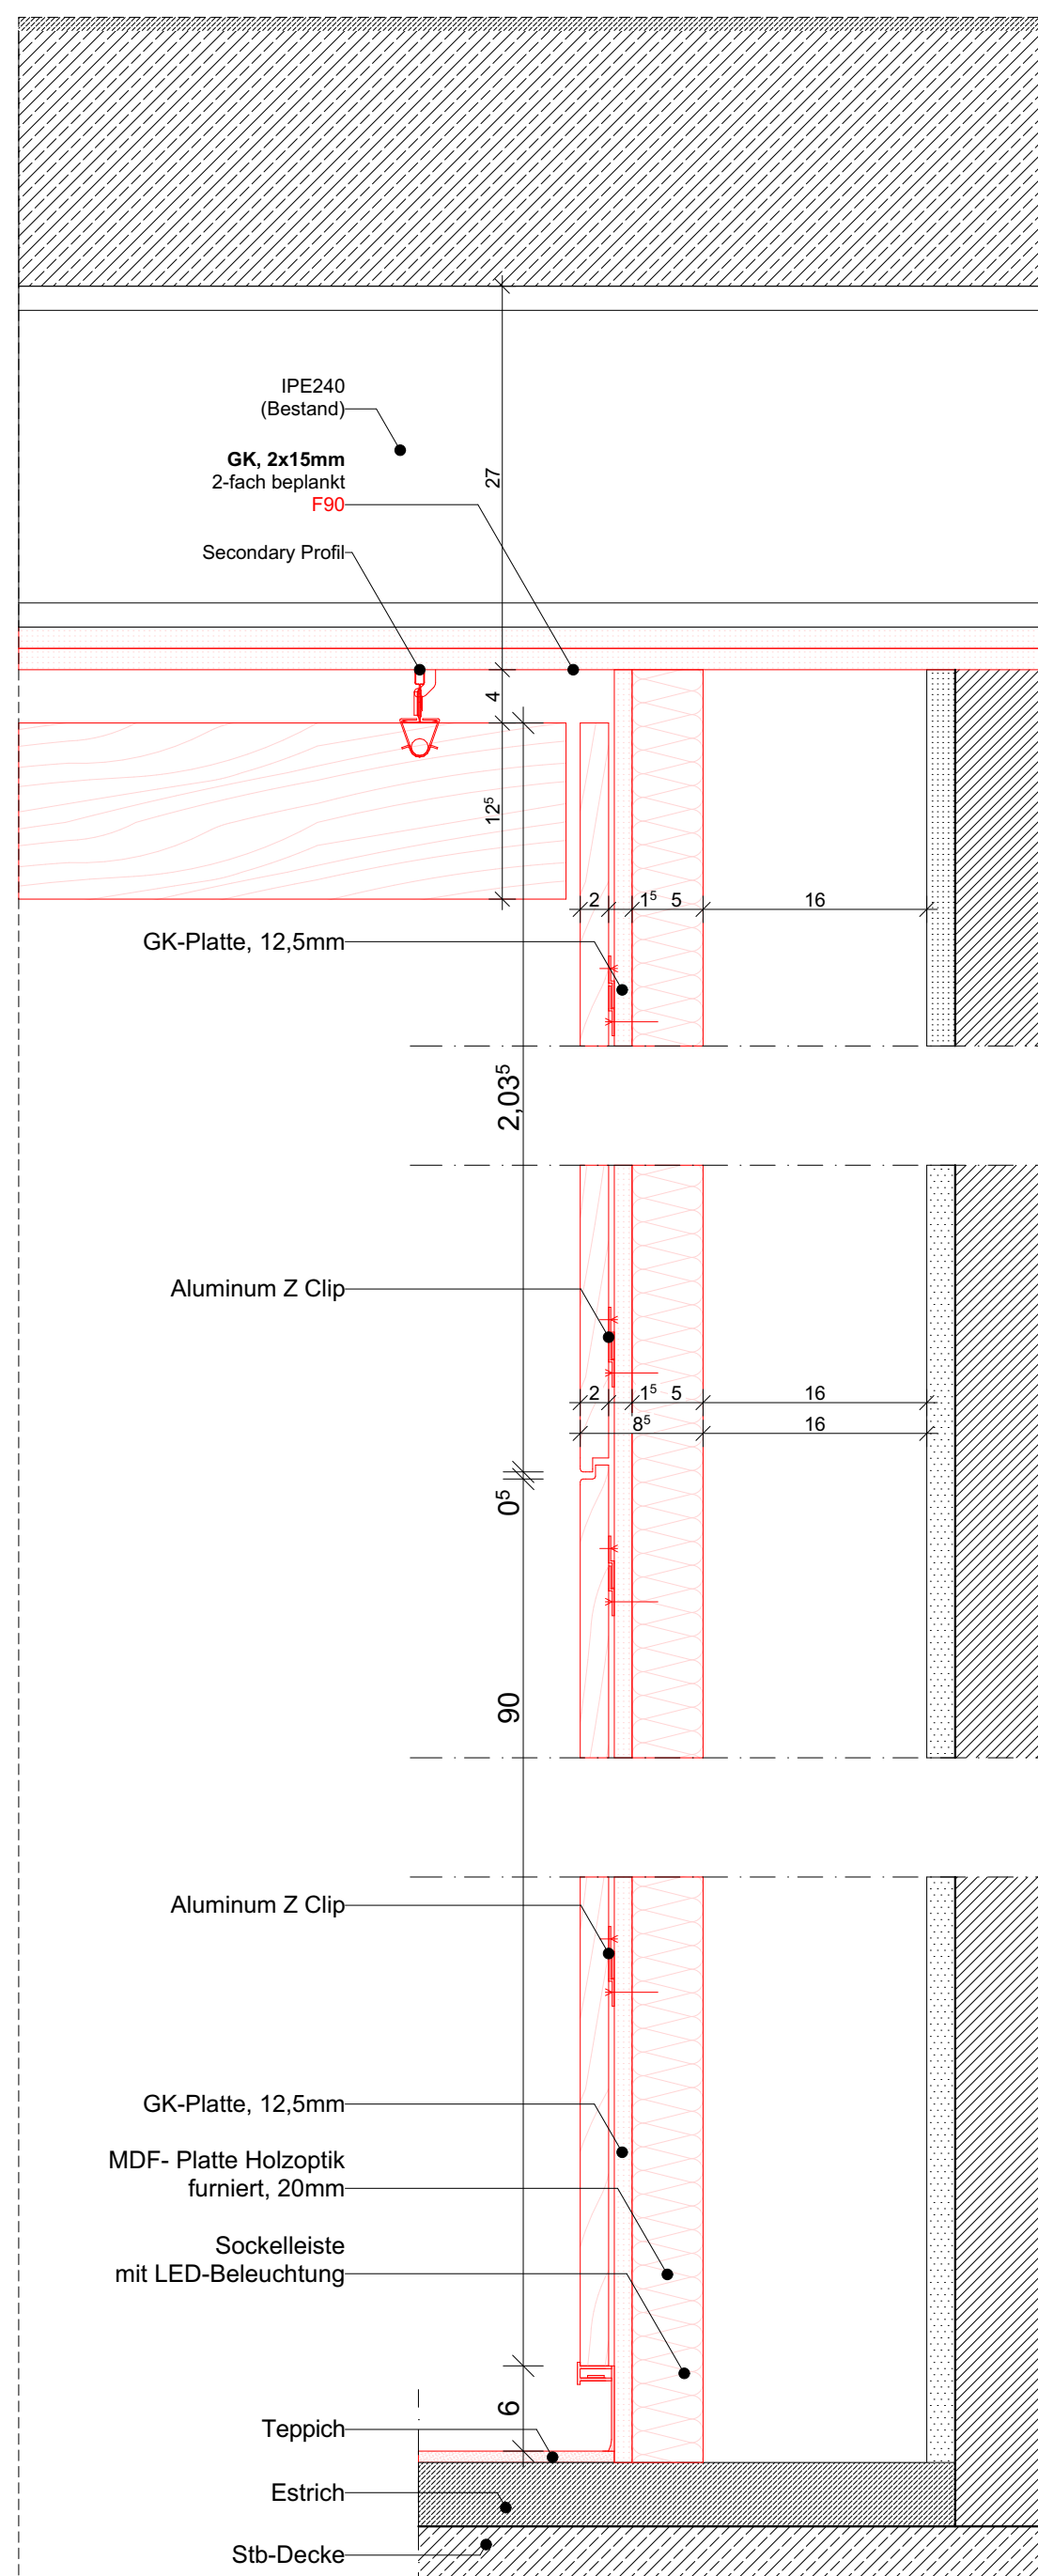
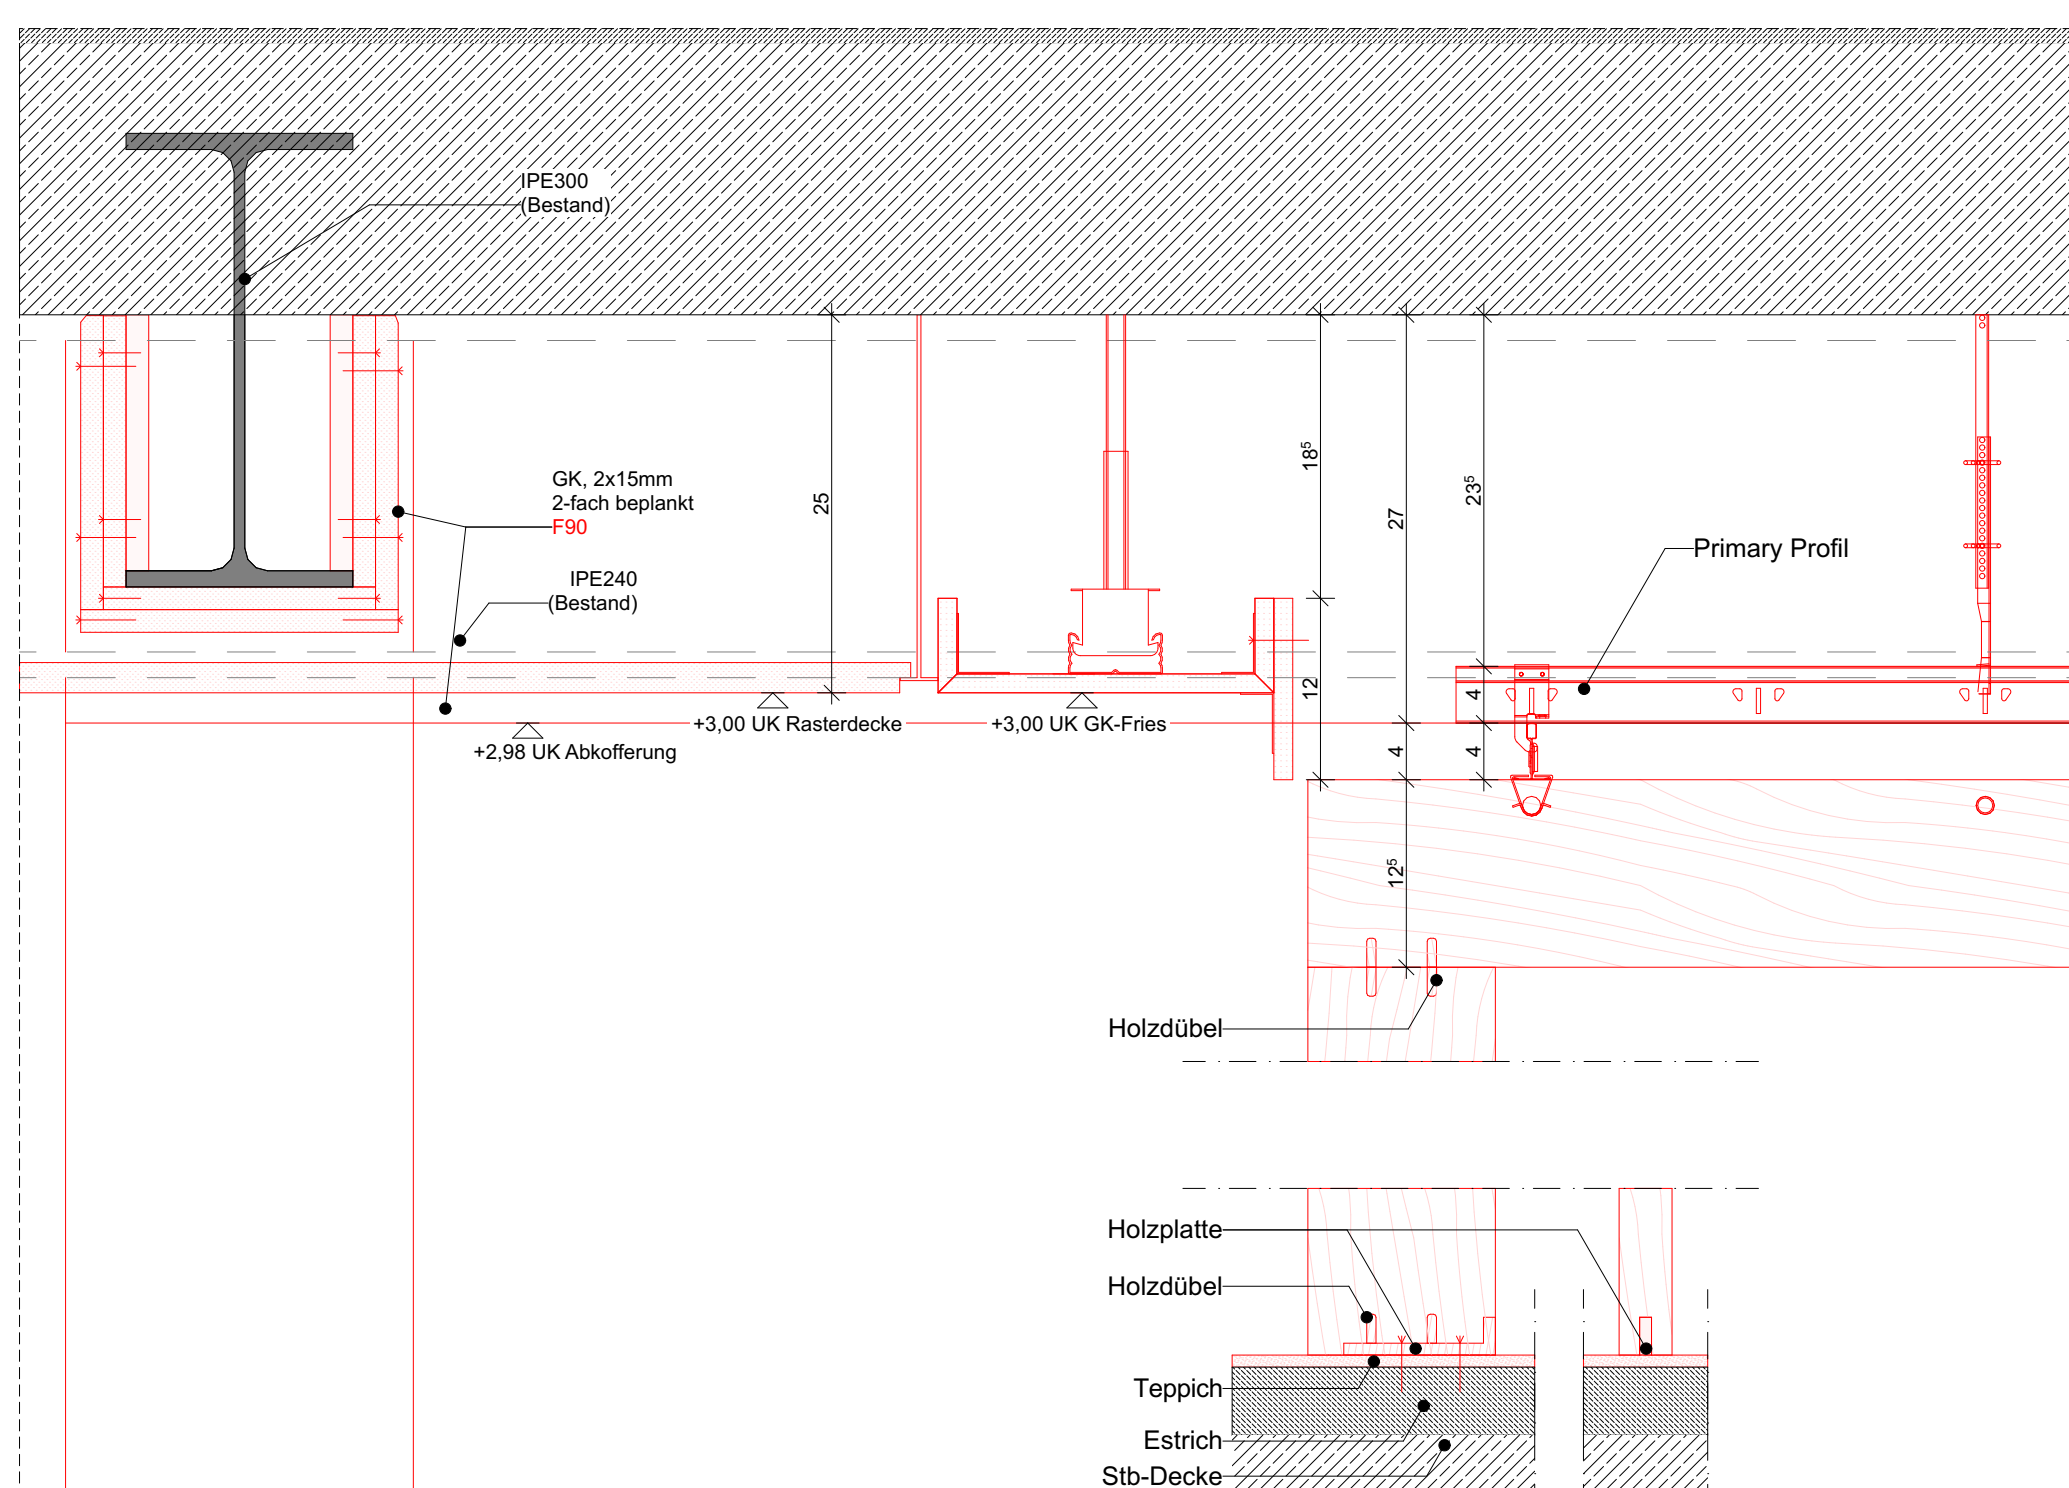


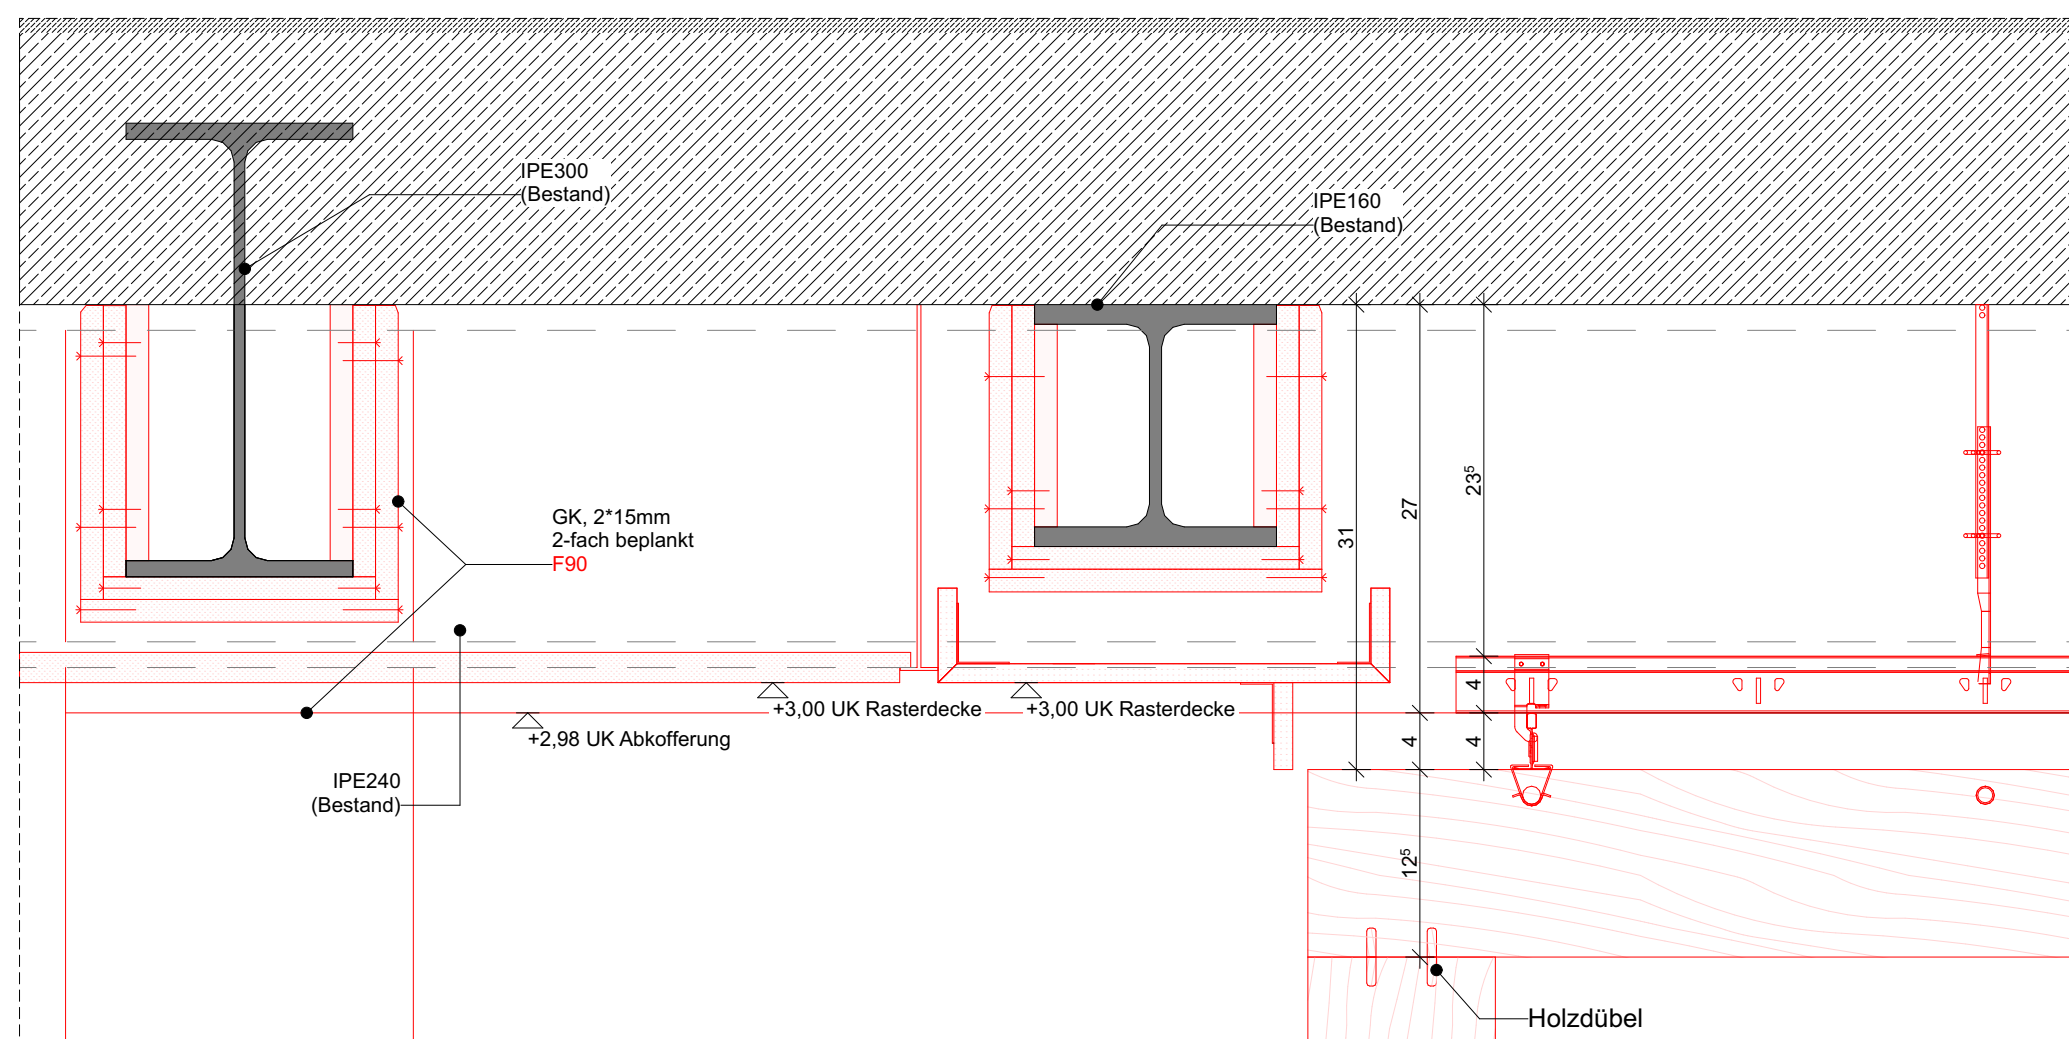

LEGENDE:

BAUSTOFFE:		
Schraffur Bezeichnung	Schraffur Bezeichnung	Schraffur Bezeichnung
Stahlbleib	Beton, Fertigteil	Mörtel
Beton, WU	Estrich	Wärmedämmung, weich
Kalksandsteinmauerwerk	Gipskarton, Gipsfaser	Wärmedämmung, hart
Porenbeton	Dichtung	Metall, Stahl
Bestand	Abbruch	Neubau

DURCHBRÜCHE:	Symbole Bezeichnung	HÖHNEN:	Symbole Bezeichnung	Kürzel Bezeichnung
Wanddurchbruch	BD Kernbohrung Boden	OKFF OK Rohbau	S = Sanitär	
KB Kernbohrung Wand	KD Kernbohrung Decke	OKFF OK Fertigbau	H = Heizung	
BD Bodendurchbruch	WD mit Brandschutz, gem. ELT-Planung	UK OK Rohbau	E = Elektrik	
DD Deckendurchbruch	WD mit Schallschutz, gem. ELT-Planung	UKRD UK Fertigbau	L = Lüftung	
BS Bodenschlitz			G = Gas	

[illegible]

Sämtliche Maße sind vom Unternehmer eigenverantwortlich am Bau zu prüfen.
Alle Ausführungspläne sind nur in Verbindung mit den gültigen Schal- und Bewehrungsplänen des Tragwerkplaners, sowie den Durchbruchplänen der Fachingenieure gültig und/oder den ergänzenden Angaben. Dehnungsfugen sind nach Angabe Tragwerkplaner auszuführen. Der Ausführende ist verpflichtet, den Auftraggeber auf etwaige Unstimmigkeiten der Ausführungsunterlagen hinzuweisen (VOB, § 3.3). Sämtliche Maße sind vor Ausführung örtlich zu prüfen.

AOK  AOK Niedersachsen - Servicezentrum
Soltau

Umgestaltung und Neustrukturierung
AOK-SZ-Soltau, Wiesenstraße 2

Bauherr: AOK Niedersachsen.
Die Gesundheitskasse.
Hildesheimer Str. 273
30159 Hannover


Architekt:

wp | arc
piet gmbh

dpl.-ing.
schat. gromske
architekt

georgplatz 18 + 19
de 30150 hannover
fon +49(0)511 999 088 0
fax +49(0)511 999 088 11

mail info@wp-arc.de
web www.wp-arc.de

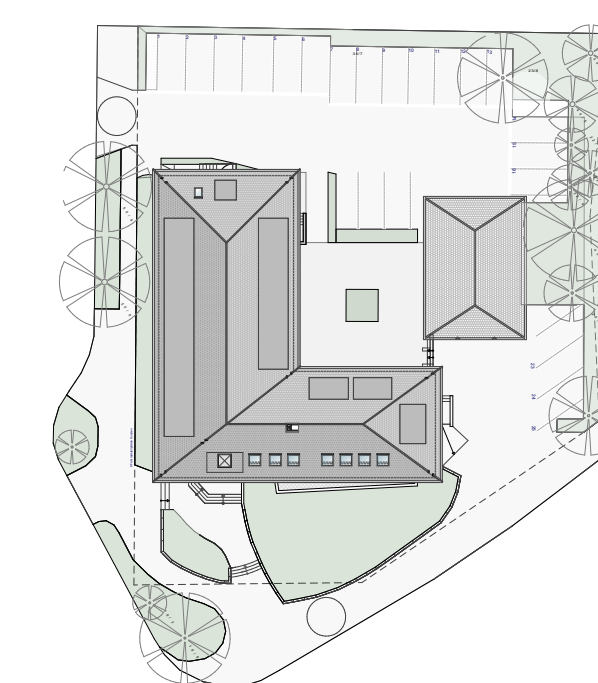

AUSFÜHRUNGSPLANUNG DETAILS			
Ausschnitt Erdgeschoss Empfang vertikale Lamellenwand	Blattbezeichnung	Projektnr.	2020-132
		Datum / Bearbeiter	10.07.2025 GC/ark
		Maßstab	1:20, 1:15
		Blatt-Nr.	AP-AOK-SOL-D-04
		Blattgröße	950*841

VORABZUG