



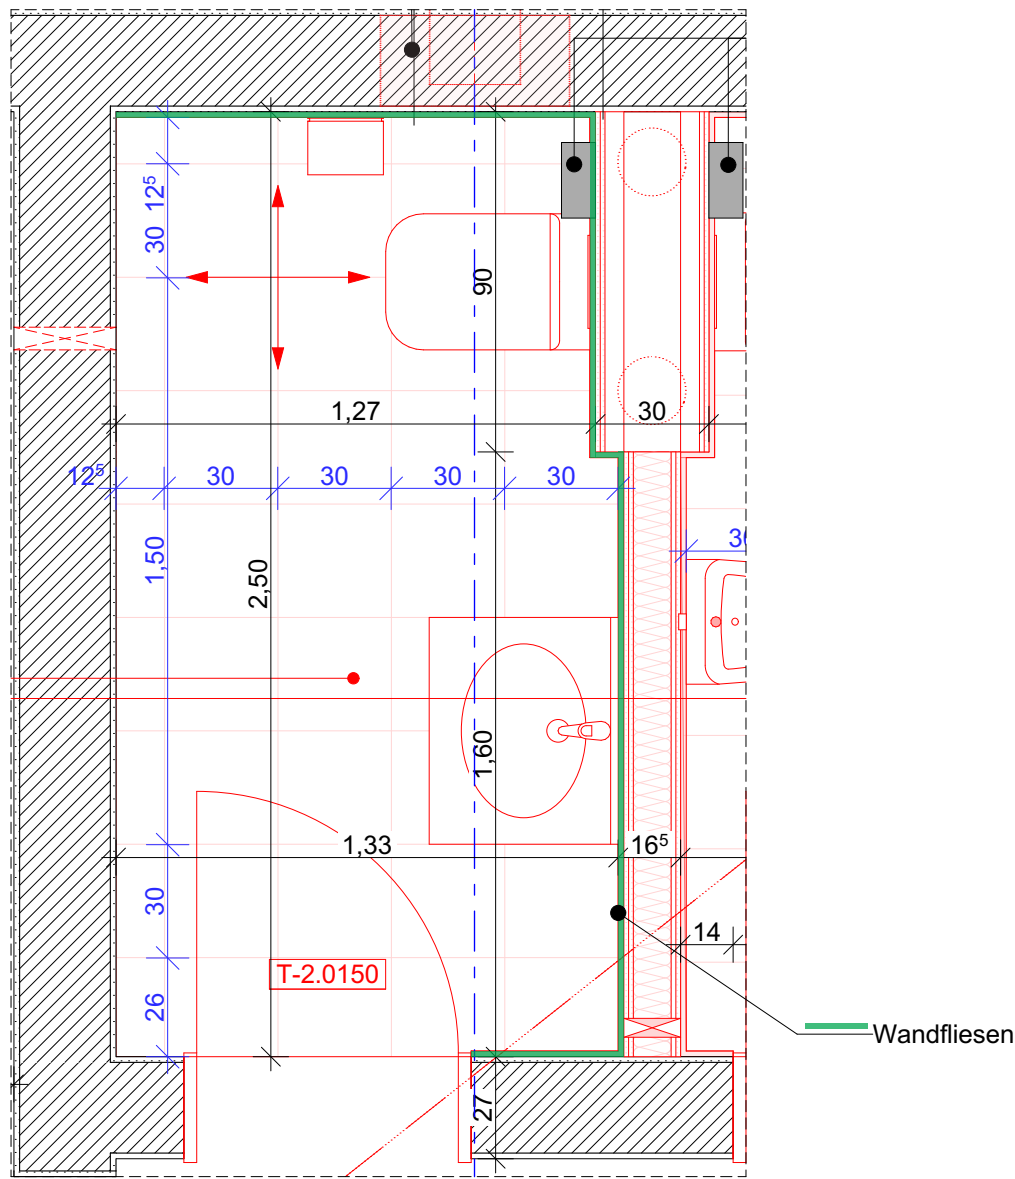

Grundriss WC Damen
M: 1:20

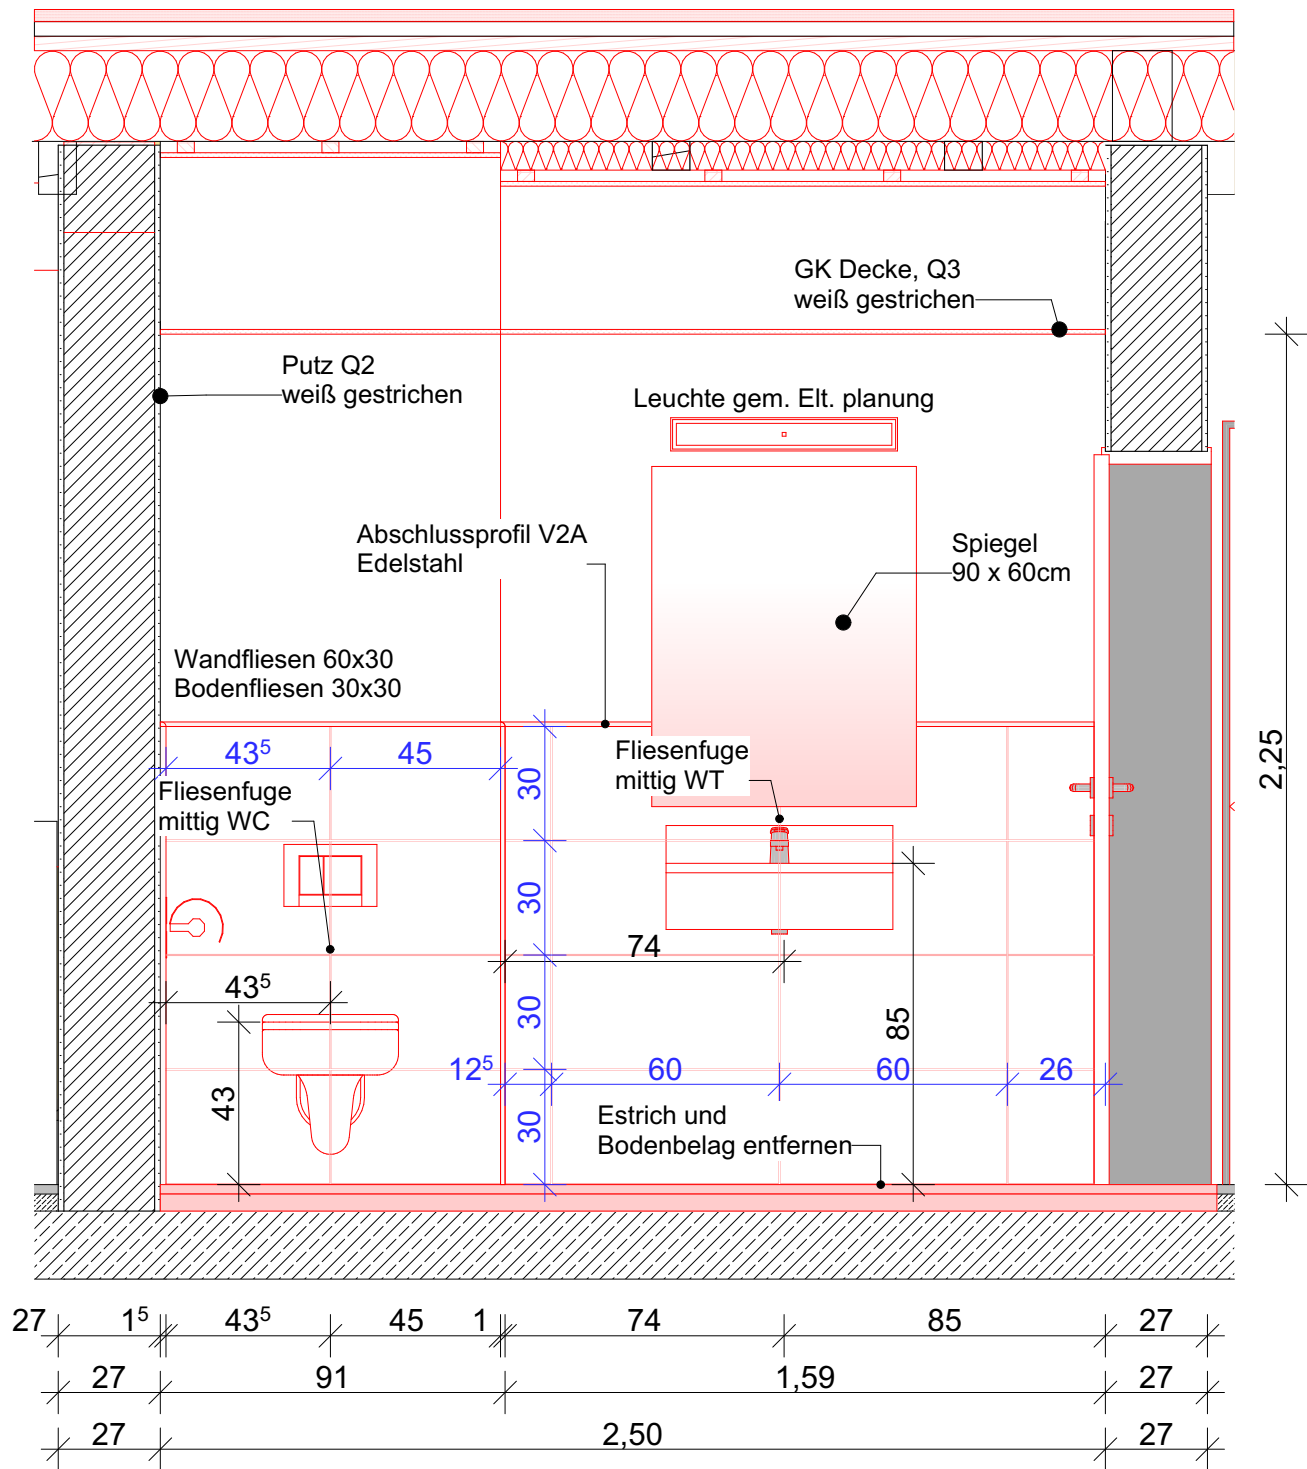

Ansicht WC Damen
M: 1:20

Bauvorhaben:



AOK Niedersachsen - Servicezentrum Soltau

Umgestaltung und Neustrukturierung
AOK-SZ-Soltau, Wiesenstraße 2

Bauherr:

**AOK Niedersachsen.
Die Gesundheitskasse.**

Hildesheimer Str. 273
30159 Hannover


Architekt:

wp | arc
plan gmbh

dipl.-ing.
sachar gronske
architekt

georgsplatz 18 + 19
de 30159 hannover
fon +49(0)511 899 088 0
fax +49(0)511 899 088 11

mail info@wp-arc.de
web www.wp-arc.de

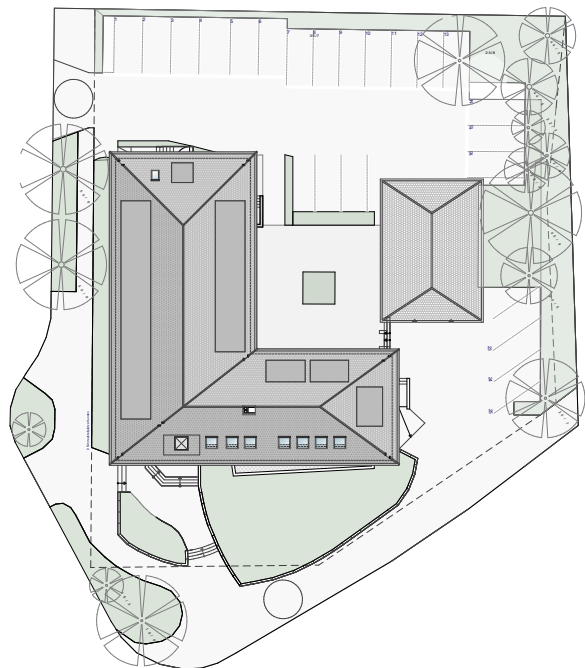

OKFF ± 0,00 = + 62,20 m ü.NN

AUSFÜHRUNGSPLANUNG FLIESENSPIEGEL

Blattbezeichnung Dachgeschoss WC Damen	Projektnr.	2020-132	
	Datum / Bearbeiter	25.03.2026	la
	Maßstab	1:20	
	Blatt-Nr.	AP-AOK-SOL-FSP-05	
	Blattgröße	594x420	

VORABZUG